


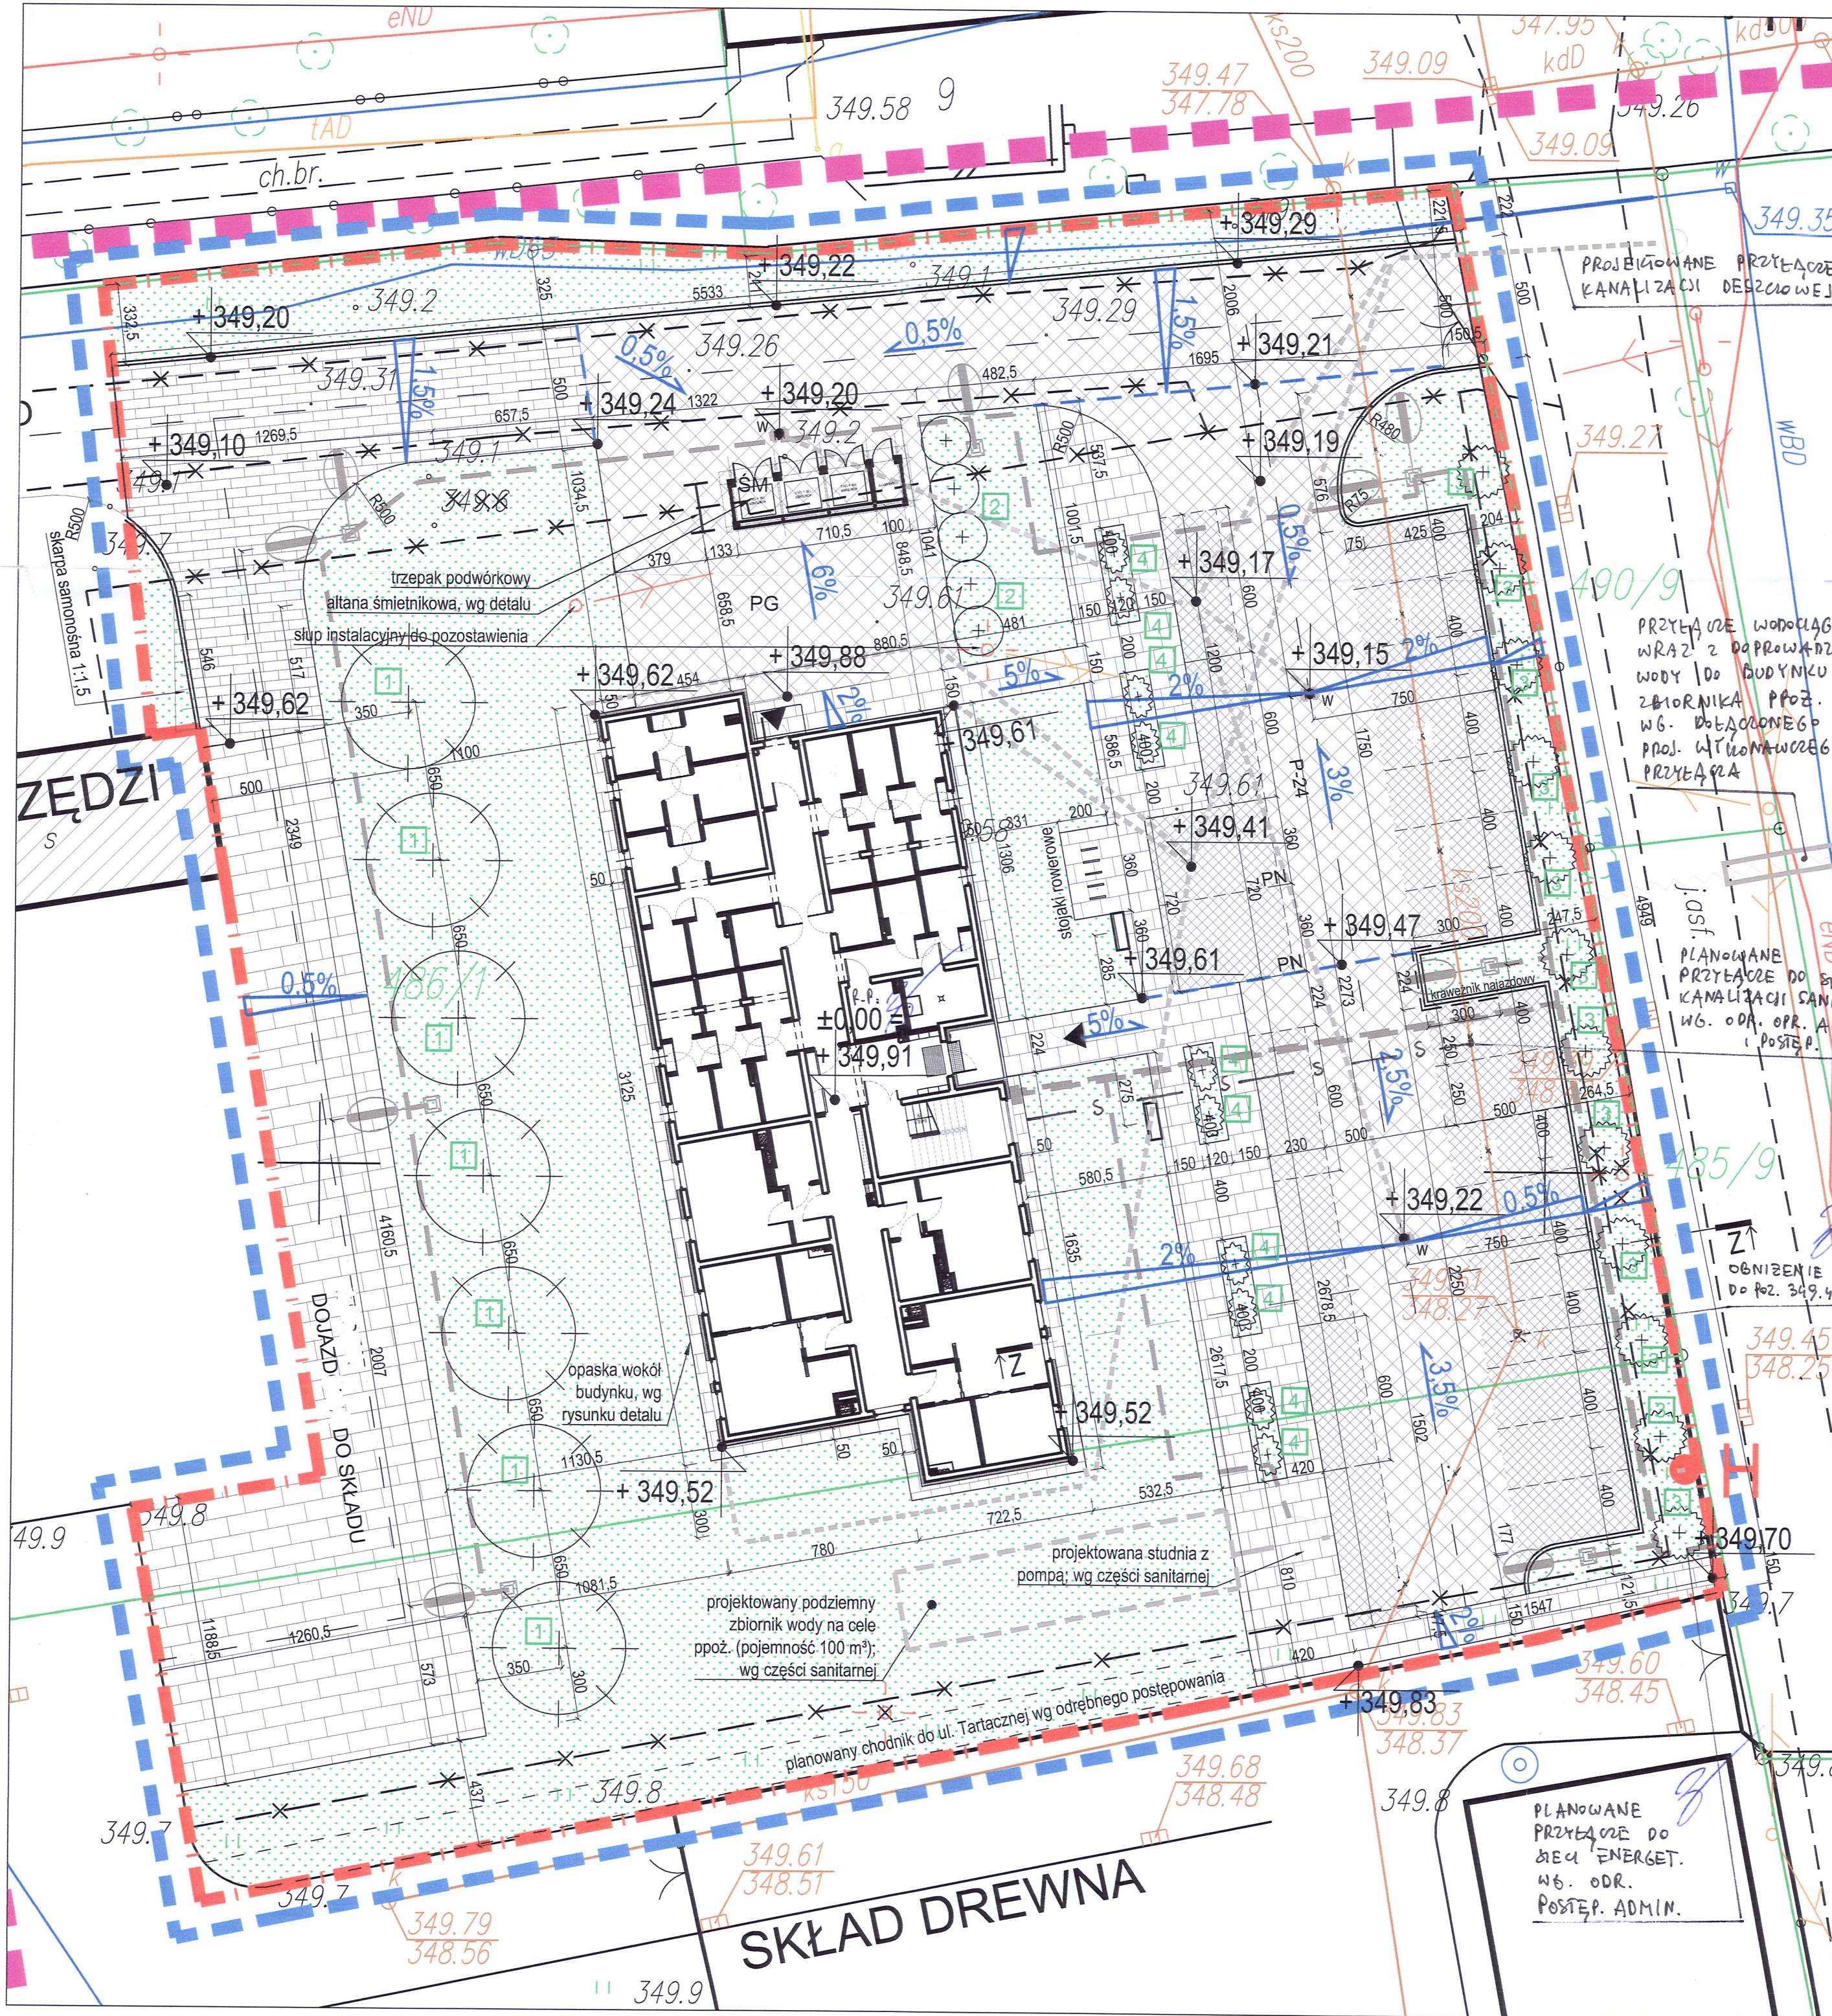

LEGENDA
ISTNIEJĄCE ELEMENTY ZAGOSPODAROWANIA

- H hydrant istniejący
- ch.br. istniejący ciąg pieszy
- ko istniejąca sieć ogólnospławna
- ksX- istniejąca sieć kanalizacyjna
- wD- istniejąca sieć wodociągowa
- tD- istniejąca sieć telekomunikacyjna
- gD istniejąca sieć gazowa
- eN istniejąca sieć elektroenergetyczna niskiego napięcia
- eS istniejąca sieć elektroenergetyczna średniego napięcia
- istniejąca napowietrzna sieć elektroenergetyczna
- istniejąca napowietrzna sieć telekomunikacyjna
- o- lampa

PROJEKTOWANE ELEMENTY ZAGOSPODAROWANIA

- projektowany budynek
- wejście do budynku
- miejsce gromadzenia odpadów stałych (altana śmietnikowa)
- plac gospodarczy
- parking
- miejsce parkingowe dla osób niepełnosprawnych
- projektowana sieć wodociągowa (wg oprac. w dalszej części dokumentacji)
- projektowana sieć kanalizacyjna (wg oprac. w dalszej części dokumentacji)
- wpust kanalizacyjny (wg oprac. w dalszej części dokumentacji)
- spadek terenu - poprzeczny
- spadek terenu - podłużny

- H projektowany hydrant naziemny (wg oprac. w dalszej części dokumentacji)
- projektowana sieć elektryczna (wg oprac. w dalszej części dokumentacji)
- projektowane oświetlenie (wg oprac. w dalszej części dokumentacji)

- istniejąca lampa do usunięcia
- ławka
- stojak rowerowy (5 sztuk)
- trzepak
- rozbiórka istniejącej nawierzchni
- krawężnik drogowy betonowy 15x30x100
- krawężnik drogowy betonowy, najazdowy 15x30x100

PROJEKTOWANE NASADZENIA

- 1 Jodła kalifornijska (Abies concolor)
- 2 Cyprysik Lawsona "Alumigold" (Chamaecyparis lawsoniana 'Alumigold')
- 3 Świerk serbski "Nana" (Picea omorika 'Nana')
- 4 Sosna kosodrzewina "Gnom" (Pinus mugo 'Gnom')

- zakres aktualizacji mapy
- zakres terenu objętego wnioskiem
- granica działki
- nr ewidencyjny działki
- obszar oddziaływania

PROJEKTOWANE RODZAJE NAWIERZCHNI

- BRAGA - płyty betonowe istniejące
- BRAGA - płyty betonowe z odzysku
- CHODNIK - kostka betonowa
- BRAGA - kostka betonowa
- PARKINGI - kostka betonowa
- TRAWNIK

magister inżynier architekt
Bartosz Majewski
uprawnienia budowlane do projektowania
bez ograniczeń w specjalności architektonicznej
nr ewid 30/08/SLOKK

- UWAGI:
- Wymiary podano w centymetrach
 - Wymiary sprawdzić na budowie
 - Zmiany zatwierdzić z głównym projektantem
 - Wykopy w pobliżu sieci wykonywać ręcznie, pod nadzorem gestorów sieci, zgodnie z uzgodnieniami dołączonymi w DP
 - Wszystkie projektowane nasadzenia należy przesunąć o ustawowe odległości po przekopaniu i ustaleniu rzeczywistej lokalizacji sieci uzbrojenia podziemnego.

AMAYA
ARCHITEKCI
40-115 Katowice, ul. J. Baidona 24c/10
tel. 0 607 44 95 40 0 609 99 68 18
biuro@amayaarchitekci.pl

temat: Opracowanie dokumentacji
budowlano-wykonawczej dla zadania pn.
"Budowa budynku socjalnego przy ul.
Dworcowej".

inwestor: Miasto Ustroń
43-450 Ustroń, Rynek 1

temat rysunku:
Zagospodarowanie terenu

adres inwestycji: Ustroń, ul. Dworcowa

projektant:
arch. Bartosz Majewski
upr. specj. arch. b/nr 30/08/SLOKK

sprawdzający:
arch. Agnieszka Majewska
upr. specj. arch. b/nr 5 106/SLOKK

nr rysunku: 03_16/03 data: 2016 skala: 1:200