

MAPA DO CELÓW PROJEKTOWYCH: ARKUSZ 1(4)

Cel opracowania mapy – budowa chodnika i infrastruktury towarzyszącej wzdłuż ulicy Szpitalnej. Mapa zawiera uzgodnienia branżowe w zakresie sieci wodociągowej, telekomunikacyjnej, elektroenergetycznej i gazowej. Nie wykazuje się planowania w terenie innych niż wykazanych na niniejszej mapie urządzeń podziemnych, które nie były zgłoszone do inwentaryzacji lub o których brak jest informacji w instytucjach branżowych.

Granice działek, użytków oraz konturów klasyfikacyjnych oznaczono z PODGK w Cieszymie. Na obszarze przedmiotowym nie obowiązują Miejscowy Plan Zagospodarowania Przestrzennego.

LEGENDA:

ZAKRES OPRAWNIANIA

kontur użytku gruntowego
os. przewodu podziemnego sieci telekomunikacyjnej
os. przewodu podziemnego sieci elektroenergetycznej
os. przewodu podziemnego sieci wodociągowej
os. przewodu podziemnego sieci gazowej
os. przewodu podziemnego sieci kanalizacyjnej
os. projektowanego przewodu podziemnego sieci kanalizacyjnej (ZUOP)
os. projektowanego przewodu podziemnego sieci elektroenergetycznej (ZUOP)
os. projektowanego przewodu podziemnego sieci wodociągowej (ZUOP)
os. projektowanego przewodu podziemnego sieci telekomunikacyjnej (ZUOP)
os. projektowanego przewodu podziemnego sieci gazowej (ZUOP)


INNE SYMBOLE NA MAPIE:

krzew

 GEOSTATE INGEŃIERIA WIEŚCI I GEMOSCI		GEOSTATE LUKASZ SZMIT Kaliska 107a/11, 43-300 Bieleska-Biala www.geostate.pl biuro@geostate.pl	
AKTUALIZACJA MAPY ZASADNICZEJ DO CELÓW PROJEKTOWYCH		SKALA 1:500	
OBIEKT: USTROŃ UL. SZPITALNA		SERWIS MAPY: 6.117.28.02.2.2 6.118.28.22.4.4, 6.118.28.23.3.3 6.118.28.23.3.1	
JEDN. EWID.: 240203, 1 USTROŃ URZĄD POZIOMY: URZĄD 2000		ZGODNIE Z TERENEM NA DZIEŃ: 22.06.2016 DESZCZAR OPRAWNIANIA: 20.8 ha	
OPRACZ: 240203, 1.0004 USTROŃ URZĄD WYSOKOŚCI: KRONSTADT 86		OK: 8640.548.2016	
Data opracowania mapy: 22.06.2016 r.			

URZĄD WYKONAWCZY GOSPODARSTWA


Podział na arkusze:

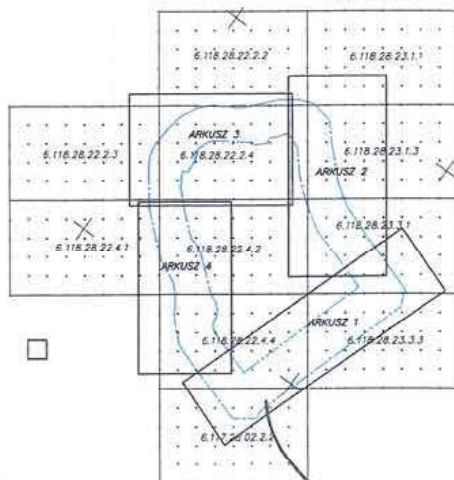

LEGENDA

- granica własności
- - - granica działki
- obszar zlecenia objęty opracowaniem
- istniejące drzewo liściaste
- ✱ istniejące drzewo iglaste
- projektowana kostka brukowa
- projektowana latarnia parkowa
- projektowana ławka
- projektowany stół
- projektowany gablon

WIZUALIZACJA

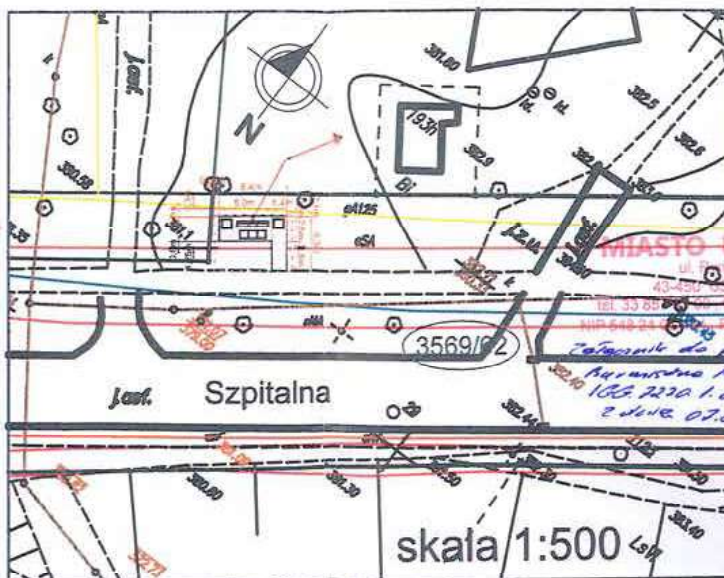

Wykonano na kopii mapy do celów projektowych z dnia 24 sierpnia 2016 r. Za zgodność z oryginałem Ustroń, 20.04.2017 r.

PRACOWNIA PROJEKTOWA
 mda. Zofia Perleaga
 43-450 Ustroń, ul. Sportowa 7
 Tel. 833 857 98 98, NIP: 548-138-65-75
 Upr. Bud. 222/89/B-B

Budowa miejsca edukacyjno-wypoczynkowego upamiętniającego budowniczych Zawodzia
 stół, ławka, latarnia, kostka brukowa



Projekt zagospodarowania terenu

Lokalizacja	43-450 Ustroń, ul. Szpitalna, działka: 3569/62		
Inwestor	MIASTO USTROŃ, ul. Rynek 1, 43-450 Ustroń	Rys. nr 1	
Opracował	mgr Alicja Bajt-Zerobiec		
Autor	mgr inż. arch. Zofia Perleaga, upr. bud. 222/89 BB		IV 2017

Ustroń, 04.05.2017r.

IGG.7230.1.00061.2017

POSTANOWIENIE

Na podstawie art. 43 ustawy z dnia 21 marca 1985 r. o drogach publicznych (j. t. Dz. U. 2016r. poz. 1440 ze zm.) oraz art. 106 ustawy z 14 czerwca 1960r. Kodeks postępowania administracyjnego (t. j. Dz. U. z 2016r., poz. 23 ze zm.),

po rozpatrzeniu

wniosku z dnia 24.04.2017r. złożonego przez Panią Alicję Bąk-Żerebiec DESIGN z siedzibą w Ustroniu przy ul. Daszyńskiego 59F, która reprezentuje **Miasto Ustroń, ul. Rynek 1, 43-450 Ustroń**, w sprawie uzgodnienia planowanej budowy miejsca edukacyjno-wypoczynkowego upamiętniającego budowniczych Zawodzia na terenie pgr. nr 3569/62 w Ustroniu (obręb Ustroń) od strony pasa drogowego drogi gminnej ul. Szpitalnej

opiniuję pozytywnie

lokalizację elementów małej architektury na terenie parceli nr 3569/62 w miejscu przedstawionym na załączniku graficznym (Plansza uzgodnień) od strony pasa drogowego drogi gminnej ul. Szpitalnej w Ustroniu, natomiast projektowane utwardzenie w rejonie opracowania doprowadzić do krawędzi realizowanego ciągu pieszo-rowerowego.

Pouczenie

Na niniejsze postanowienie służy stronie prawo wniesienia zażalenia do Samorządowego Kolegium Odwoławczego w Bielsku – Białej w terminie 7 dni od daty jego otrzymania za pośrednictwem Burmistrza Miasta Ustron.

Otrzymuje:

- Wnioskodawca
- IGG a/a



[Handwritten signature]
Zap. BURMISTRZA MIASTA
Jolanta Strzelińska-Gonim
zastępca burmistrza

MAPA DO CELÓW PROJEKTOWYCH, ARKUSZ 1(4)

Cel opracowania mapy – budowa chadnika i infrastruktury tworzącej wzdłuż ulicy Szpitalnej. Mapa zawiera uzgodnienia branżowe w zakresie sieci wodociągowej, telekomunikacyjnej, elektroenergetycznej i gazowej. Nie wyklucza się istnienia w terenie innych niż wykazanych na niniejszej mapie urządzeń podziemnych, które nie były zgłoszone do inwentaryzacji lub o których brakuje informacji w inwentaryzacji branżowych.

Granice działek, użytków oraz konturów klasyfikacyjnych otrzymano z PGOiK w Cieszyńcu. Na obszarze przedmiotowym nie obowiązuje Miejscowy Plan Zagospodarowania Przestrzennego.

LEGENDA:

- ZAKRES OPRAWKI
- kontur użytku gruntowego
 as przewodu podziemnego sieci telekomunikacyjnej
 as przewodu podziemnego sieci elektroenergetycznej
 as przewodu podziemnego sieci wodociągowej
 as przewodu podziemnego sieci gazowej
 as przewodu podziemnego sieci kanalizacyjnej
 as projektowanego przewodu podziemnego sieci kanalizacyjnej (ZUOP)
 as projektowanego przewodu podziemnego sieci elektroenergetycznej (ZUOP)
 as projektowanego przewodu podziemnego sieci wodociągowej (ZUOP)
 as projektowanego przewodu podziemnego sieci telekomunikacyjnej (ZUOP)
 as projektowanego przewodu podziemnego sieci gazowej (ZUOP)

INNE SYMBOLE NA MAPIE:


- krzew

GEOSTATE GŁÓDZIŃSKI NIERUCHOMOŚCI		GEOSTATE LUKASZ SZMIT Kallista 107a/11, 43-300 Bielsko-Biała www.geostate.pl biuro@geostate.pl	
AKTUALIZACJA MAPY ZASADNICZEJ DO CELÓW PROJEKTOWYCH		SKALA 1:500	
OBIEKT: USTRON UL. SZPITALNA		SERIE MAPY: 6.117.28.02.2.2 6.118.28.22.4.4, 6.118.28.23.3.3 6.118.28.23.1.1	
JEDN. EWID.: 240203.1 USTRON	OBRZ: 240203.1.0004 USTRON	ZGODNE Z TERENEM NA DZIEŁ: 22.06.2016r. OBRZ: 240203.1.0004 USTRON	
UPRZ. PODJ.: UPRZ. 2000	UPRZ. WYK. PODJ.: OK: 6640.548.2016	OBRZ: 240203.1.0004 USTRON 20.08 na	

Data opracowania mapy: 22.06.2016 r.

UPRAWNIENIA GEODETA
 mgr inż. Lukasz Szmit
 22.06.2016


Podział na arkusze:

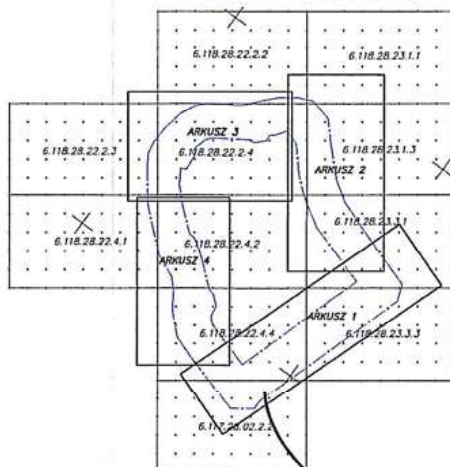


LEGENDA

- granica własności
- - - granica działki
- obszar zlecenia objęty opracowaniem
- o istniejące drzewo liściaste
- * istniejące drzewo iglaste
- projektowana kostka brukowa
- projektowana latarnia parkowa
- projektowana ławka
- projektowany stół
- projektowany gabion

WIZUALIZACJA

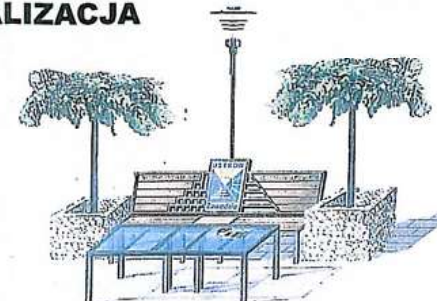

UZGODNIENIA

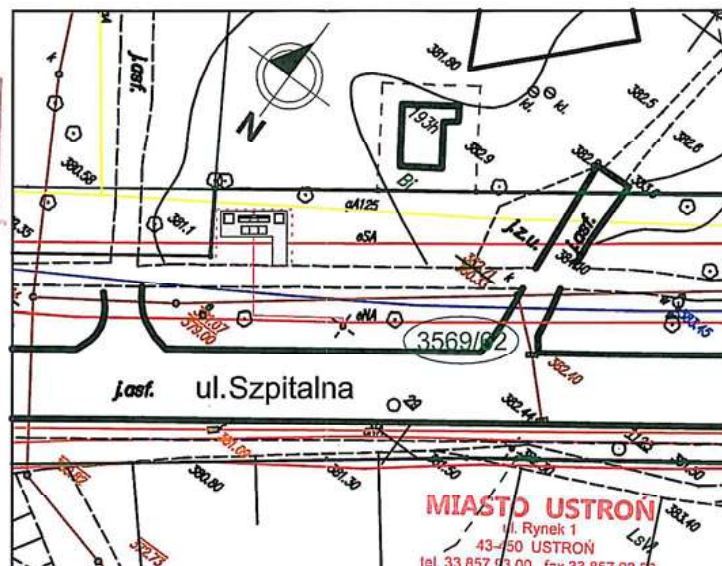

MIASTO USTRON
 ul. Rynek 1
 43-450 USTRON
 tel. 33 857 43 00, fax 33 857 03 30
 NIP 548 24 07 434, REGON 072182344

Zatwierdził do postanowienia
 Burmistrz Miasta Ustron
 16.08.2016 r. 00061.2017
 z dnia 04.05.2017 r.

Wykonano na kopii mapy
 do celów projektowych
 z dnia 24 sierpnia 2016 r.
 Za zgodność z oryginałem
 Ustron, 20.04.2017 r.

**Budowa miejsca edukacyjno-
 wypoczynkowego upamiętniającego
 budowniczych Zawodzia
 stół, ławka, latarnia, kostka brukowa**



Plansza uzgodnień

Lokalizacja	43-450 Ustron, ul. Szpitalna, działka: 3569/62		
Inwestor:	MIASTO USTRON, ul. Rynek 1, 43-450 Ustron		Rys. nr 1
Opracowała:	mgr Alicja Bąk-Zerebiec		Skala: 1:500
Autor:	mgr inż. arch. Zofia Perleja, upr. bud. 222/89 BB		IV 2017

DECYZJA

Na podstawie art. 39 ust. 3 ustawy z dnia 21 marca 1985 r. o drogach publicznych (j. t. Dz. U. 2016r. poz. 1440 ze zm.) oraz art. 104 ustawy z dnia 14 czerwca 1960r. Kodeks postępowania administracyjnego (t. j. Dz. U. z 2017r., poz. 1257)

po rozpatrzeniu

wniosku z dnia 07.07.2017r. złożonego przez Panią **Alicję Bąk-Żerebiec** prowadzącą działalność gospodarczą pod nazwą firmy **Alicja Bąk-Żerebiec DESIGN** z siedzibą w Ustroniu przy ul. Daszyńskiego 59F, która reprezentuje **Miasto Ustroń, ul. Rynek 1, 43-450 Ustroń**, w sprawie uzgodnienia planowanej budowy elementów małej architektury (ławka, stół, latarnia uliczna, dwa gabiony, kostka brukowa) miejsca edukacyjno-wypoczynkowego upamiętniającego budowniczych Zawodzia na terenie pgr. nr 3569/62 w pasie drogowym drogi gminnej ul. Szpitalnej w Ustroniu

wyrażam zgodę

na umieszczenie w pasie drogowym **drogi gminnej nr 592153S ul. Szpitalnej** miejsca edukacyjno-wypoczynkowego upamiętniającego budowniczych Zawodzia na terenie pgr. nr 3569/62 w Ustroniu (obręb Ustroń) zgodnie z przebiegiem wskazanym na załączniku graficznym, przy zachowaniu następujących warunków:

1. Projektowane dojście z miejsca edukacyjno-wypoczynkowego włączyć do realizowanego ciągu pieszo-rowerowego.
2. Utrzymanie i konserwacja miejsca edukacyjno-wypoczynkowego znajdującego się w pasie drogowym należeć będzie do właściciela.
3. W/w roboty podlegają odbiorowi ze strony Urzędu Miasta Ustroń.
4. Niniejsze uzgodnienie jest ważne na okres 3 lat od daty wydania.
5. Urząd Miasta wyraża zgodę na wejście w teren pgr. nr 3569/62.

Uzasadnienie

Zgodnie z art. 107 § 4 KPA odstąpiono od uzasadnienia decyzji, gdyż uwzględnia w całości żądania strony.

Pouczenie

Od niniejszej decyzji służy prawo wniesienia odwołania do Samorządowego Kolegium Odwoławczego w Bielsku - Białej za pośrednictwem Burmistrza Miasta Ustron w terminie 14-tu dni od daty otrzymania decyzji. W trakcie biegu terminu do wniesienia odwołania strona może zrzec się prawa do wniesienia odwołania wobec organu administracji publicznej, który wydał decyzję. Z dniem doręczenia organowi administracji publicznej oświadcza o zrzeczeniu się prawa do wniesienia odwołania przez ostatnią ze stron postępowania, decyzja staje się ostateczna i prawomocna.

Otrzymują:

- Wnioskodawca
- a/a



[Signature]
Jolanta Hrajewska-Gojny
Zastępca burmistrza

MAPA DO CELÓW PROJEKTOWYCH, ARKUSZ 1(4)

Cel sporządzenia mapy - budowa chodnika i infrastruktury towarzyszącej wzdłuż ulicy Szpitalnej.
Mapa zawiera uzgodnienia brzozywa w zakresie sieci wodociągowej, telekomunikacyjnej, elektroenergetycznej i gazowej.
Nie wyklucza się istnienia w terenie innych niż wykazanych na niniejszej mapie urządzeń podziemnych, które nie były zgłoszone do ewidencji lub o których brak jest informacji w dokumentach brzozywa.

Granice działek, użytków oraz kontury klasyfikacyjnych otrzymano z PODOGK w Cieszyńcu.
Na obszarze przedmiotowym nie obowiązuje Miejscowy Plan Zagospodarowania Przestrzennego.

LEGENDA:

ZAKRES OPRACOWANIA

kształt użytku gruntowego
os. przewodu podziemnego sieci telekomunikacyjnej
os. przewodu podziemnego sieci elektroenergetycznej
os. przewodu podziemnego sieci wodociągowej
os. przewodu podziemnego sieci gazowej
os. przewodu podziemnego sieci kanalizacyjnej
os. projektowanego przewodu podziemnego sieci kanalizacyjnej (ZUOP)
os. projektowanego przewodu podziemnego sieci elektroenergetycznej (ZUOP)
os. projektowanego przewodu podziemnego sieci wodociągowej (ZUOP)
os. projektowanego przewodu podziemnego sieci telekomunikacyjnej (ZUOP)
os. projektowanego przewodu podziemnego sieci gazowej (ZUOP)


INNE SYMBOLE NA MAPIE:

krzew

GEOSTATE GEOLOGIA NIEMOCNOŚĆ		GEOSTATE LUKASZ SZMIT Kosińskiego 107a/11, 43-300 Bielsko-Biała www.geostate.pl biuro@geostate.pl
AKTUALIZACJA MAPY ZASADNICZEJ DO CELÓW PROJEKTOWYCH OBIEKT: USTRÓŃ UL. SZPITALNA JEDN. EWID.: 240203.1.0004 USTRÓŃ URZĄD PODZ. URZĄD 2000		SKALA 1:500 DOKŁAD. WPR. 6.117.28.02.2.2 6.118.28.22.4.4, 6.118.28.23.3.3 6.118.28.23.3.1 ZOBOWIĄZANIE Z TERENEM NA DZIEŃ: 22.08.2016r. OBRZĘB. OPRACOWANIA: 20.8 ha Data opracowania mapy: 22.08.2016 r.

UPLANNIOWY GEODETA



Podział na arkusze:

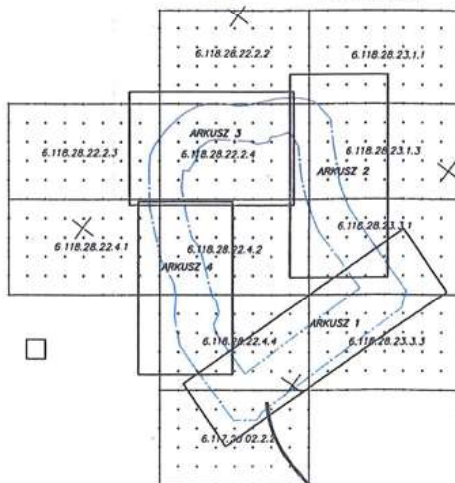

LEGENDA

- granica własności
- - - granica działki
- obszar zlecenia objęty opracowaniem
- istniejące drzewo liściaste
- ★ istniejące drzewo iglaste
- projektowana kostka brukowa
- projektowana latarnia parkowa
- projektowana ławka
- projektowany stół
- projektowany gablon

WIZUALIZACJA

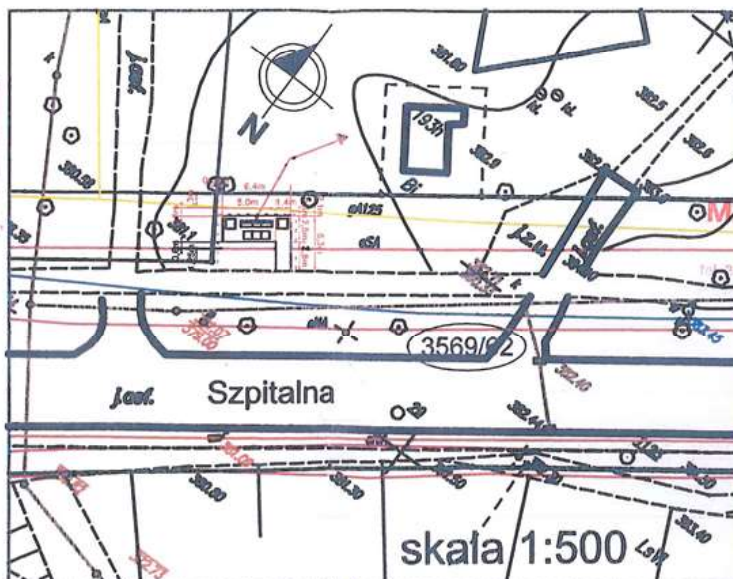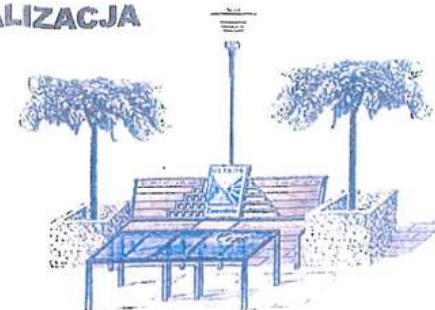

MIASTO USTRÓŃ

ul. Rynek 1
43-450 USTRÓŃ

tel. 33 857 93 90, fax 33 857 93 90
e-mail: biuro@ustron.pl, REGON 142334

Zatwierdzenie do decyzji
Burmistrz Miasta Ustronia
16.08.2017 r. 00.06.2017
2.08.2017 10.07.2017 r.

Wykonano na kopii mapy
do celów projektowych
z dnia 24 sierpnia 2016 r.
Za zgodność z oryginałem
Ustron, 20.04.2017 r.

PRACOWNIA PROJEKTOWA
arch. Zofia Parlega
43-450 Ustron, ul. Sportowa 7
Tel. 033 857 93 90, NIP 548-133-65-75
Upr. Bud. 222/89/B-B

Budowa miejsca edukacyjno-
wypoczynkowego upamiętniającego
budowniczych Zawodzia
stół, ławka, latarnia, kostka brukowa



Projekt zagospodarowania terenu

Lokalizacja	43-450 Ustron, ul. Szpitalna, działka: 3569/82		
Investor	MIASTO USTRON, ul. Rynek 1, 43-450 Ustron		Rys. nr 1
Opracownik	mgr Alicja Bęł-Zarebska		Skala: 1:500
Author	mgr inż. arch. Zofia Parlega, upr. bud. 222/89 BB		IV 2017

MAPA DO CELÓW PROJEKTOWYCH ARKUSZ 1(4)

Cel opracowania mapy – budowa chodnika i infrastruktury towarzyszącej wzdłuż ulicy Szpitalnej.
Mapa zawiera uzgodnienia branżowe w zakresie sieci wodociągowej, telekomunikacyjnej, elektroenergetycznej i gazowej.
Nie wyklucza się istnienia w terenie innych niż wykazanych na niniejszej mapie urządzeń podziemnych, które nie były zgłoszone do inwentaryzacji lub o których brak jest informacji w instytucjach branżowych.

Granice działek, użytków oraz konturów klasyfikacyjnych oznaczono z PODOK w Cieszyminie.
Na obszarze przedmiotowym nie obowiązują Miejscowy Plan Zagospodarowania Przestrzennego.

LEGENDA:


ZAKRES OPRACOWANIA

- kontur użytku gruntowego
- os. przewodu podziemnego sieci telekomunikacyjnej
- os. przewodu podziemnego sieci elektroenergetycznej
- os. przewodu podziemnego sieci wodociągowej
- os. przewodu podziemnego sieci gazowej
- os. przewodu podziemnego sieci kanalizacyjnej
- os. projektowanego przewodu podziemnego sieci kanalizacyjnej (ZUDP)
- os. projektowanego przewodu podziemnego sieci elektroenergetycznej (ZUEP)
- os. projektowanego przewodu podziemnego sieci wodociągowej (ZUDP)
- os. projektowanego przewodu podziemnego sieci telekomunikacyjnej (ZUDP)
- os. projektowanego przewodu podziemnego sieci gazowej (ZUDP)

INNE SYMBOLE NA MAPIE:

- krzew


 GEOSTATE GEOLOGICZNA BIUROCHOMOŚCI		GEOSTATE LUKASZ SZMIT Kofista 107a/11, 43-300 Bielsko-Biała www.geostate.pl biuro@geostate.pl	
AKTUALIZACJA MAPY ZASADNICZEJ DO CELÓW PROJEKTOWYCH		SKALA 1:500	
OBJEKT: USTRÓŃ UL. SZPITALNA		SEKCJE MAPY: 6.117.28.02.2.2 6.118.28.22.4.4, 6.118.28.23.3.3 6.118.28.23.1.1	
JEDN. EWG.: 240203 i USTRÓŃ		ZGODNE Z TERENEM NA DZIEŃ: 22.08.2016	
URZĄD PODJĄT: URZĄD 2000		URZĄD WYKONOSCZ: KRONSTADT 88 OK: 6640.548.2016	
		OBSZAR OPRACOWANIA: 20.8 ha	

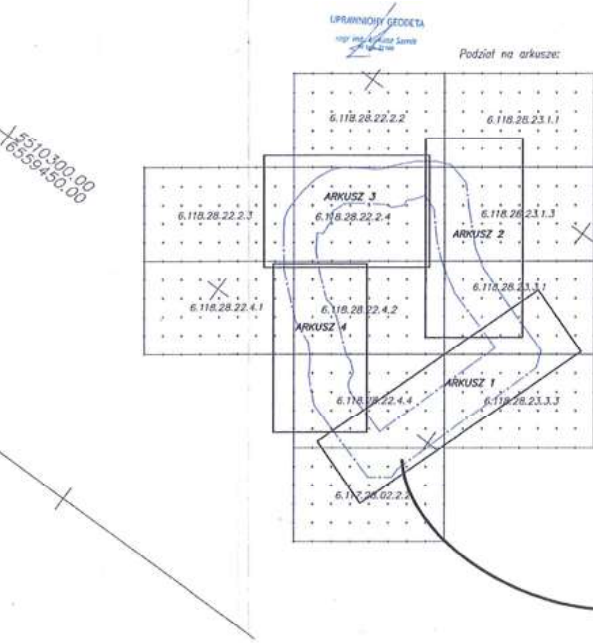

LEGENDA

- granica własności
- - - granica działki
- obszar zlecenia objęty opracowaniem
- istniejące drzewo liściaste
- ☆ istniejące drzewo iglaste
- projektowana kostka brukowa
- projektowana latarnia parkowa
- projektowana ławka
- projektowany stół
- projektowany gabion

WIZUALIZACJA

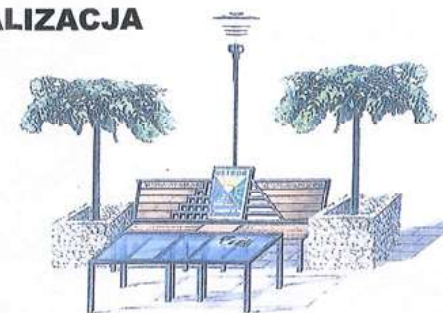


UZGODNIENIA

Orange Polska S.A.
Zarządanie Zasobami Sieci i IT
Wydział Ewidencji i Zarządzania Danymi
o Infrastrukturze 1-Katowice
ul. Francuska 101, 40-506 Katowice

Nr uzgodnienia: 2036/2017, dnia: 26.04.2017
W obszarze opracowania nie występują urządzenia
Orange Polska.
Uzgodnienie jest ważne przez 12 miesięcy.

Cyfrowy podpis

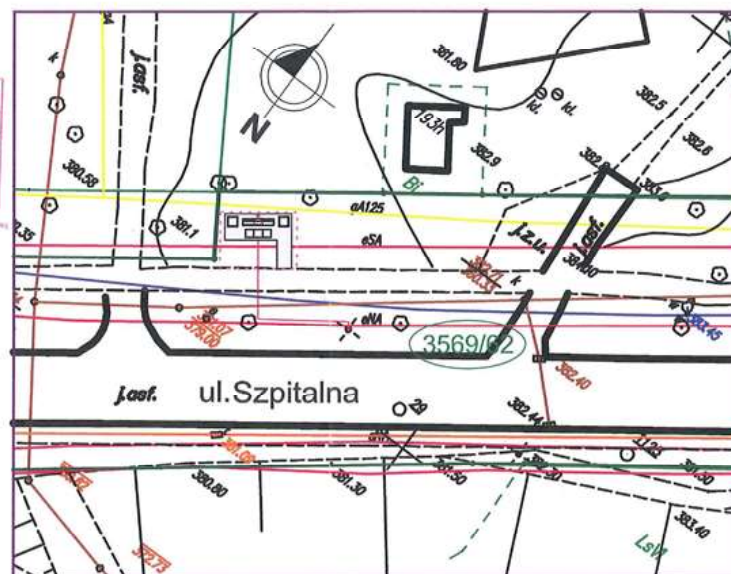

Wykonano na kopii mapy
do celów projektowych
z dnia 24 sierpnia 2016 r.
Za zgodność z oryginałem
Ustroń, 20.04.2017 r.

**Budowa miejsca edukacyjno-
wypoczynkowego upamiętniającego
budowniczych Zawodzia
stół, ławka, latarnia, kostka brukowa**



Plansza uzgodnień

Lokalizacja	43-450 Ustroń, ul. Szpitalna, działka: 3569/62		
Inwestor:	MIASTO USTROŃ, ul. Rynek 1, 43-450 Ustroń		Rys. nr 1
Opracowała:	mgr Alicja Bąk-Zerebiec		Skala: 1 : 500
Autor:	mgr inż. arch. Zofia Perlega, upr. bud. 222/89 BB		IV 2017

TAURON Dystrybucja S.A.
Oddział w Bielsku Białej
ul. Batorego 17a, 43-300 Bielsko-Biała
Infolinia: +48 32 606 0 516

Adres do korespondencji:
ul. Filarowa 18, 43-300 Bielsko-Biała
info@tauron-dystrybucja.pl

Cieszyn, 27.04.2017 r.

AB:DESIGN
Alicja Bąk-Żerebiec Design
ul. Daszyńskiego 59 F
43-450 Ustron

TD/OBB/OMD/ 2017-04-27/00000013
1008459509

Dotyczy: uzgodnienia budowy miejsca edukacyjno-wypoczynkowego
upamiętniającego budowniczych Zawodzia na działce nr 3569/62 -
Ustron, ul. Szpitalna.

Odpowiadając na wniosek z dnia 21.04.2017 r (data wpływu 21.04.2017) informujemy, że na załączonych planach naniesiono orientacyjne przebiegi linii kablowych SN i oświetlenia ulicznego.

Dokładne położenie naniesionych kabli (w miejscach zbliżeń) należy ustalić za pomocą przekopów kontrolnych, wykonanych ręcznie (bez użycia sprzętu mechanicznego) zachowując szczególne środki ostrożności.

Wszelkie zbliżenia i skrzyżowania projektowanej inwestycji z urządzeniami TAURON Dystrybucja S.A. należy wykonać zgodnie z ogólnie obowiązującymi przepisami i normami.

W przypadku prac w pobliżu urządzeń TAURON Dystrybucja S.A. należy wystąpić o nadzór nad prowadzonymi robotami do Spółki TAURON Dystrybucja S.A. Oddział w Bielsku Białej.

Ponadto informujemy, że na danym terenie mogą znajdować się urządzenia elektroenergetyczne i teletechniczne niebędące własnością TAURON Dystrybucja S.A. Oddział w Bielsku Białej

Ważność uzgodnienia ustala się na okres dwóch lat, licząc od daty niniejszego pisma.

Nr uzgodnienia: TD/OBB/OMD/UB/MS/72/2017

Załączniki: mapa szt. 1

Kopia: OMD6/MS/ 1621

TAURON Dystrybucja S.A.

Oddział w Bielsku Białej

Wydział Dystrybucji

Starszy Specjalista ds. Wydziału Branżowych

Mirosław Szajter

MAPA DO CELÓW PROJEKTOWYCH, ARKUSZ 1(4)

Cel opracowania mapy – budowa chodnika i infrastruktury towarzyszącej wzdłuż ulicy Szpitalnej.
Mapa zawiera uzgodnienia branżowe w zakresie sieci wodociągowej, teletechnicznej, elektroenergetycznej i gazowej.
Nie wykazuje się istnienia w terenie innych niż wykazanych na niniejszej mapie urządzeń podziemnych, które nie były zgłoszone do inwentaryzacji lub o których brak jest informacji w instytucjach branżowych.

Granice działek, użytków oraz konturów klasyfikacyjnych otrzymano z PDGK w Cieszynie.
Na obszarze przedmiotowym nie obowiązuje Miejscowy Plan Zagospodarowania Przestrzennego.

LEGENDA:

ZAKRES OPACOWANIA


kontur użytku gruntowego
os. przewodu podziemnego sieci teletechnicznej
os. przewodu podziemnego sieci elektroenergetycznej
os. przewodu podziemnego sieci wodociągowej
os. przewodu podziemnego sieci gazowej
os. przewodu podziemnego sieci kanalizacyjnej
os. projektowanego przewodu podziemnego sieci kanalizacyjnej (ZUDP)
os. projektowanego przewodu podziemnego sieci elektroenergetycznej (ZUDP)
os. projektowanego przewodu podziemnego sieci wodociągowej (ZUDP)
os. projektowanego przewodu podziemnego sieci teletechnicznej (ZUDP)
os. projektowanego przewodu podziemnego sieci gazowej (ZUDP)

INNE SYMBOLE NA MAPIE:

kierunek

 GEOSTATE LUKASZ SZMIT Księstwo 107a/11, 43-300 Bielsko-Biała www.geostate.pl biuro@geostate.pl	
AKTUALIZACJA MAPY ZASADNICZEJ DO CELÓW PROJEKTOWYCH	SKALA 1:500
OBIEKT: USTROŃ UL. SZPITALNA	SEKCJE MAPY: 6.118.28.02.2.2 6.118.28.22.4.4, 6.118.28.23.3.3 6.118.28.23.3.1
JEDN. EWID.: 240203.1 USTROŃ	ZOCZONE Z TERENEM NA DZIEŃ: 22.06.2016r.
URZĄD PODZEMN.: URZĄD 2000	OWSZAŃ OPACOWANIA: 20.8 ha
OPRACZ.: KONKRETYZACJA BB	OWSZAŃ: 8640.548.2016

Data opracowania mapy: 22.06.2016 r.

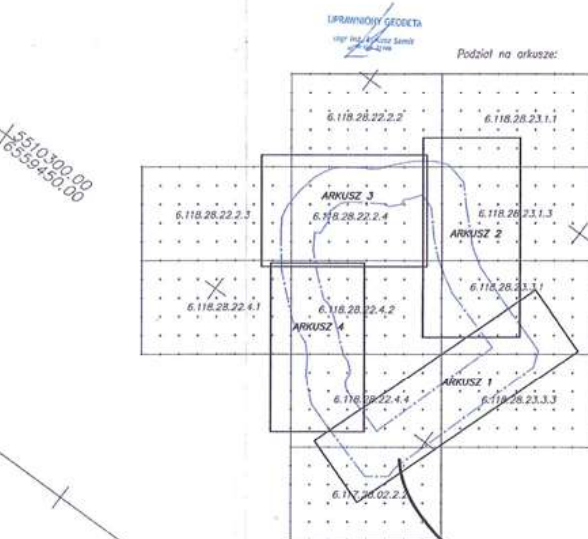

MAPA DO CELÓW PROJEKTOWYCH - ARKUSZ 1(4)

Cel opracowania mapy – budowa chodnika i infrastruktury towarzyszącej wzdłuż ulicy Szpitalnej.
Mapa zawiera uzgodnienia branżowe w zakresie sieci wodociągowej, telekomunikacyjnej, elektroenergetycznej i gazowej.
Nie wyklucza się istnienia w terenie innych niż wykazanych na niniejszej mapie urządzeń podziemnych, które nie były zgłoszone do inwentaryzacji lub o których brak jest informacji w instytucjach branżowych.

Granice działek, użytków oraz konturów klasyfikacyjnych otrzymano z PDRGK w Cieszyńcu.
Na obszarze przedmiotowym nie obowiązują Miejscowy Plan Zagospodarowania Przestrzennego.

LEGENDA:


----- ZAKRES OPRACOWANIA

kontur użytku gruntowego
os. przewodu podziemnego sieci telekomunikacyjnej
os. przewodu podziemnego sieci elektroenergetycznej
os. przewodu podziemnego sieci wodociągowej
os. przewodu podziemnego sieci gazowej
os. przewodu podziemnego sieci kanalizacyjnej
os. projektowanego przewodu podziemnego sieci kanalizacyjnej (ZUOP)
os. projektowanego przewodu podziemnego sieci elektroenergetycznej (ZUOP)
os. projektowanego przewodu podziemnego sieci wodociągowej (ZUOP)
os. projektowanego przewodu podziemnego sieci telekomunikacyjnej (ZUOP)
os. projektowanego przewodu podziemnego sieci gazowej (ZUOP)

INNE SYMBOLE NA MAPIE:

● krzew

 GEOSTATE GEODETA NIERUCHOMOŚCI		GEOSTATE LUKASZ SZMIT Kofista 107a/11, 43-300 Bielsko-Biała www.geostate.pl biuro@geostate.pl	
AKTUALIZACJA MAPY ZASADNICZEJ DO CELÓW PROJEKTOWYCH		SKALA 1:500	
OBJEKT: USTROŃ UL. SZPITALNA		SEKCJE MAPY: 6.118.28.02.2.2 6.118.28.22.4.4, 6.118.28.23.1.3 6.118.28.23.1.1	
JEDN. EWID.: 240203.1 USTROŃ	OBJEKT: 240203.1.0004 USTROŃ	ZODJĘCIE Z TERENEM NA DZIEŃ: 22.08.2016	
URZĄD PODRĘCZNY: URZĄD 2000	URZĄD WYKONAWCZY: DE KROCHCZAKI 80	OBSZAR OPRACOWANIA: 20.8 ha	
		Data opracowania mapy: 22.08.2016 r.	

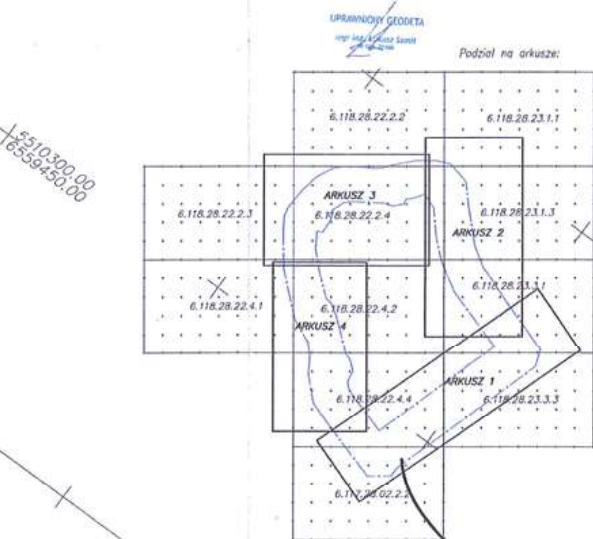

LEGENDA

- granica własności
- - - granica działki
- obszar zlecenia objęty opracowaniem
- istniejące drzewo liściaste
- ★ istniejące drzewo iglaste
- projektowana kostka brukowa
- projektowana latarnia parkowa
- projektowana ławka
- projektowany stół
- projektowany gabion

WIZUALIZACJA



UZGODNIENIA

Wodociągi Ziemi Cieszyńskiej
Spółka z o.o.
ul. Myśliwska 10
43-450 USTROŃ
DZIAŁ TECHNICZNY

NA PLANIE NANIESIONO
ORIENTACYJNY PRZEBIEG ISTNIEJĄCEJ SIECI
WODOCIĄGOWEJ I KANALIZACYJNEJ:
— ISTN. WODOCIĄG, GL. POSADOWIENIA 442
— ISTN. KANALIZACJA SANITARNA


*Dokument planu zagospodarowania
działki nr. 3569/62 w Nakr. nr. 1
ul. Szpitalnej*

UZGODNIENIE
jest ważne 1 rok

WNIOSZE OPRACOWANIE
uzgadnia się pozytywnie

Nakr. nr. 05.04.2014

KIEROWNIK
DZIAŁU TECHNICZNEGO
mgr inż. Grzegorz Halama

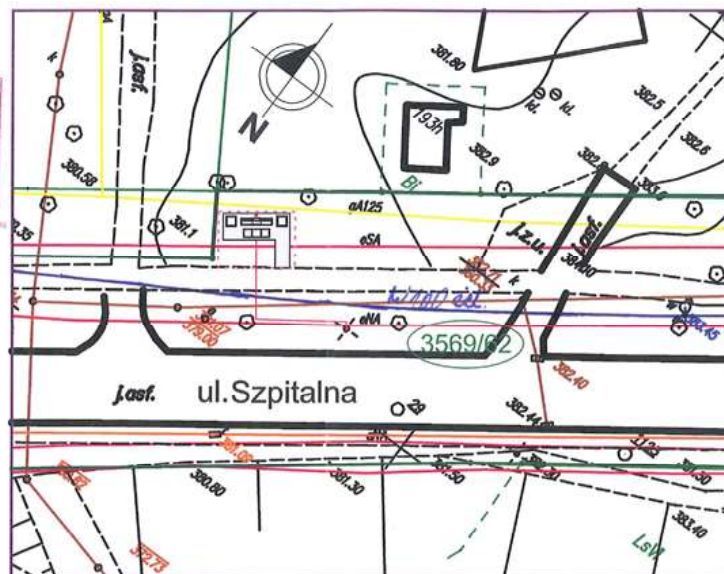

Wykonano na kopii mapy
do celów projektowych
z dnia 24 sierpnia 2016 r.
Za zgodność z oryginałem
Ustroń, 20.04.2017 r.

**Budowa miejsca edukacyjno-
wypoczynkowego upamiętniającego
budowniczych Zawodzia
stół, ławka, latarnia, kostka brukowa**



Plansza uzgodnień

Lokalizacja	43-450 Ustroń, ul. Szpitalna, działka: 3569/62		
Inwestor:	MIASTO USTROŃ, ul. Rynek 1, 43-450 Ustroń		Rys. nr 1
Opracowała:	mgr Alicja Bąk-Zerebiec		Skala: 1 : 500
Autor:	mgr inż. arch. Zofia Perleja, upr. bud. 222/89 BB		IV 2017

MAPA DO CELÓW PROJEKTOWYCH - ARKUSZ 1(4)

Cel opracowania mapy - budowa chodnika i infrastruktury towarzyszącej wzdłuż ulicy Szpitalnej. Mapa zawiera uzgodnienia branżowe w zakresie sieci wodociągowej, teletechnicznej, elektroenergetycznej i gazowej. Nie wykazuje się istnienia w terenie innych niż wykazanych na niniejszej mapie urządzeń podziemnych, które nie były zgłoszone do inwentaryzacji lub o których brak jest informacji w instytucjach branżowych.

Granice działek, użytków oraz konturów klasyfikacyjnych otrzymano z POGiK w Giesztynie. Na obszarze przedmiotowym nie obowiązuje Miejscowy Plan Zagospodarowania Przestrzennego.

LEGENDA:

ZAKRES OPACOWANIA

- kontur użytku gruntowego
- os. przewodu podziemnego sieci teletechnicznej
- os. przewodu podziemnego sieci elektroenergetycznej
- os. przewodu podziemnego sieci wodociągowej
- os. przewodu podziemnego sieci gazowej
- os. przewodu podziemnego sieci kanalizacyjnej
- os. projektowanego przewodu podziemnego sieci kanalizacyjnej (ZUDP)
- os. projektowanego przewodu podziemnego sieci elektroenergetycznej (ZUDP)
- os. projektowanego przewodu podziemnego sieci wodociągowej (ZUDP)
- os. projektowanego przewodu podziemnego sieci teletechnicznej (ZUDP)
- os. projektowanego przewodu podziemnego sieci gazowej (ZUDP)


INNE SYMBOLE NA MAPIE:

- krzew

GEOSTATE G. LUKASZ SZMIT KALISTA 107A/11, 43-300 BIAŁSKO-BIAŁA www.geostate.pl biuro@geostate.pl	
AKTUALIZACJA MAPY ZASADNICZEJ DO CELÓW PROJEKTOWYCH	SKALA 1:500
OBIEKT: USTROŃ UL. SZPITALNA	SEKCJE MAPY: 6.117.28.02.2.2 6.118.28.22.4.4, 6.118.28.23.3.3 6.118.28.23.1.1
JEDN. EWID.: 240203.1 USTROŃ	WZROST Z TERENU NA DZIEŃ: 22.06.2016
URZĄD POZIOMY: URZĄD WYKONAWCZY KRONOSZĄD 86	DATA OPRACOWANIA: 20.08.2016
URZĄD 2000	

Data opracowania mapy: 22.06.2016 r.


+5510-300 00
+6559-450 00

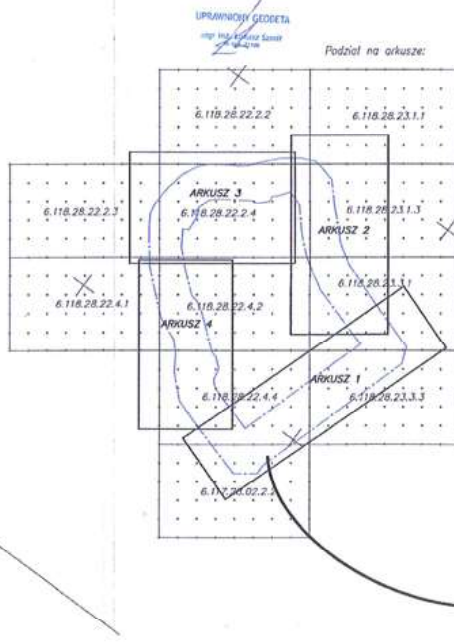

LEGENDA

- granica własności
- - - granica działki
- obszar zlecenia objęty opracowaniem
- istniejące drzewo liściaste
- ☆ istniejące drzewo iglaste
- projektowana kostka brukowa
- projektowana latarnia parkowa
- projektowana ławka
- projektowany stół
- projektowany gabion

WIZUALIZACJA

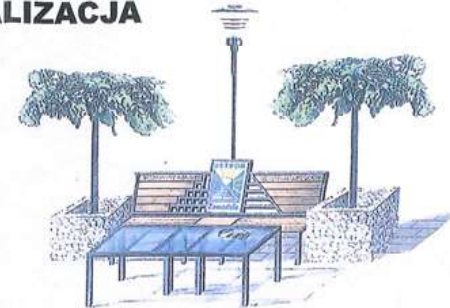


UZGODNIENIA

Wzrostki budowlano-
wypoczynkowe w Ustroju przy ul. Szpitalnej dz. 3569/62 zgodnie z
wzrostkami serii planów wykonawczych
fotomontaż w Skoczowie pod nadzorem
branżowym.

- prace wykonane zgodnie z umową w podziale
fotomontaż
- fotomontaż wykonany z materiałów
takich jak: materiały budowlane
- demontaż murów i architektury wykonanej
tak, aby nie miały one wpływu na
istnienie

Polska Spółka Gazownictwa sp. z o.o.
ul. M. Kasprzaka 75, 01-224 Warszawa
Oddział Zakład Gazowniczy w Zabrzu
Gazownia w Skoczowie
ul. Górny Bór 27, 43-430 Skoczów
tel./faks 33 853 38 84, 33 853 36 75
32 761 46 00
NIP 525 24 96 411
KRS 0000374001 REGON 142739519

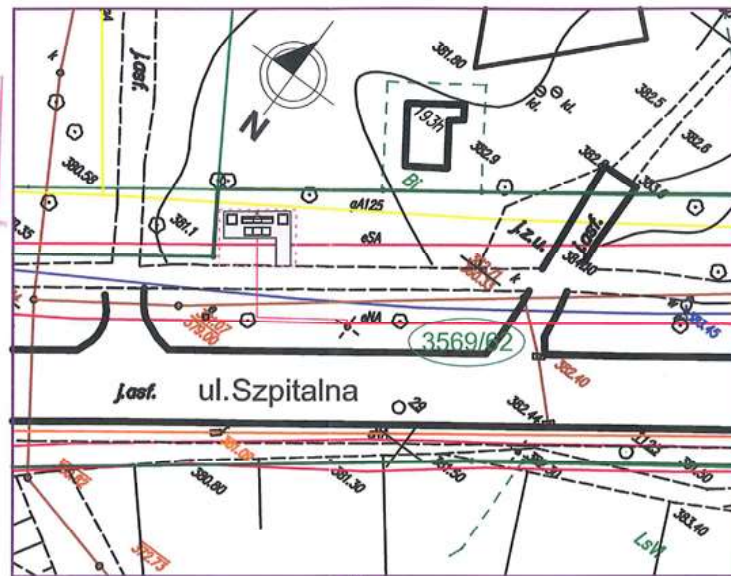

Wykonano na kopii mapy
do celów projektowych
z dnia 24 sierpnia 2016 r.
Za zgodność z oryginałem
Ustroń, 20.04.2017 r.

**Budowa miejsca edukacyjno-
wypoczynkowego upamiętniającego
budowniczych Zawodnia
stół, ławka, latarnia, kostka brukowa**



Plansza uzgodnień

Lokalizacja	43-450 Ustroń, ul. Szpitalna, działka: 3569/62		
Inwestor:	MIASTO USTROŃ, ul. Rynek 1, 43-450 Ustroń		Rys. nr 1
Opracowała:	mgr Alicja Bąk-Zerebiec		Skala: 1 : 500
Autorka:	mgr inż. arch. Zofia Perleja, upr. bud. 222/89 BB		IV 2017