

AGENCJA OŚWIATOWA
JEDNOSTKA GEODEZYJNO-KARTOGRAFICZNA
43-382 BIELSKO-BIAŁA
ul. Polak 20 - tel. 033-818-26-66
NIP 547-107-78-78

Arkusz nr 1
skala 1:500

skala 1:500

Układ współrzędnych płaskich 2000 – sekcje nr: 6.118.28.22.1.2, 6.118.28.22.1.4,

6.118.28.22.2.1, 6.118.28.22.2.3, 6.118.28.22.4.1

Układ wysokościowy „Kronstadt 86”

Granice własności i numery działek wnieiono z numerycznej mapy ewidencyjnej z PODGiK w Cieszylinie i zaznaczono kolorem zielonym.

w Cieszynie i zaznaczono kolorem zielonym.

Nie wykluca się istnienia w terenie uzbrojenia podziemnego nie zgłoszonego do inwentaryzacji.

Brak niezrealizowanych projektów ZUD.


Mapę wykonano bez ustaleń obciążeń służebnościami gruntowymi.

Cieszyn, 01.03.2016r.

Wykonał:

How old are you?

mgr inż. Andrzej J. Konior
nr udawnień 13564

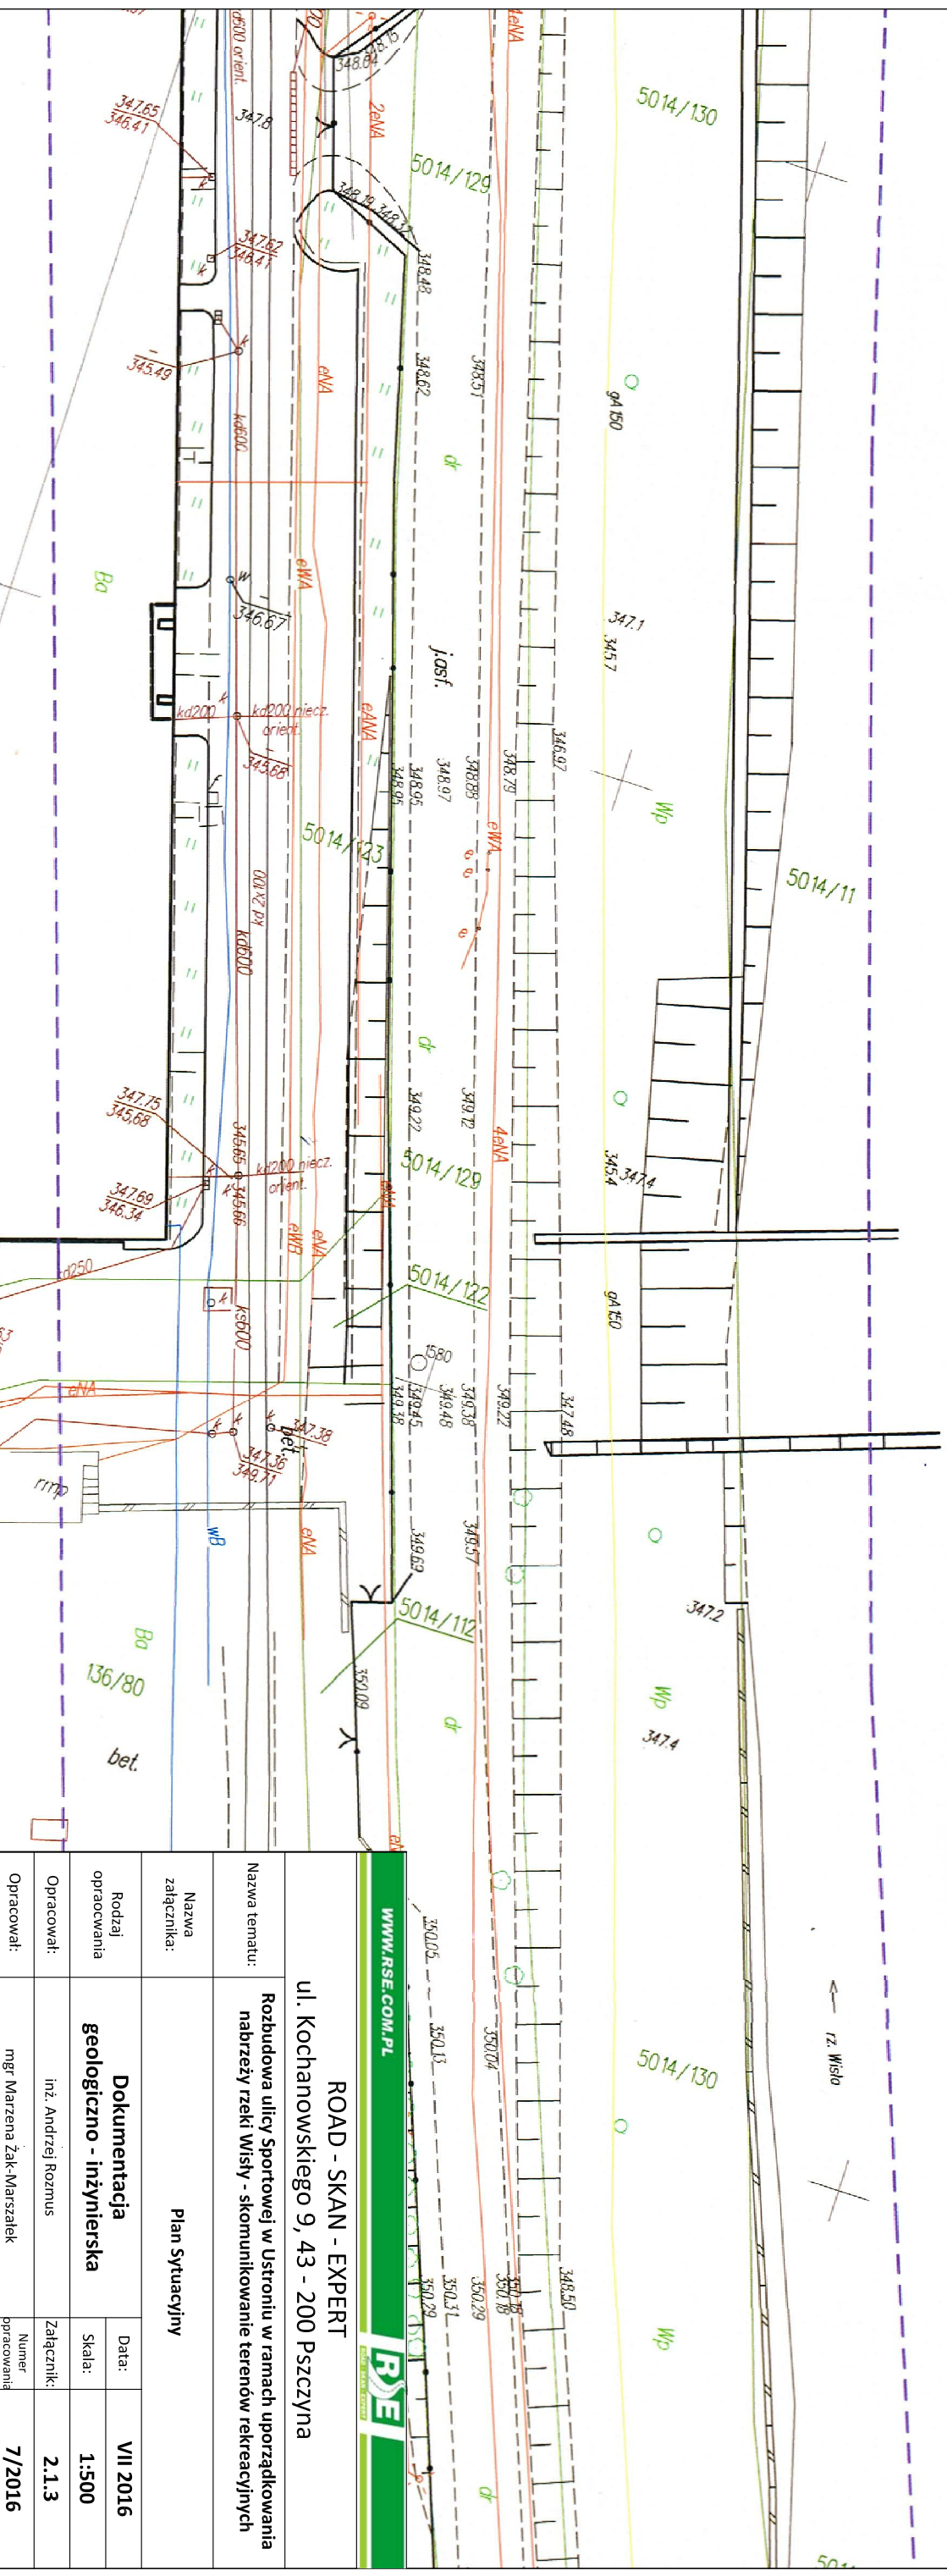

Poświadczam, że niniejszy dokument został opracowany w wyniku prac geodezyjnych i kartograficznych, których rezultat zawiera operat techniczny wpisany do ewidencji materiałów państwowego zasobu geodezyjnego i kartograficznego	Organ prowadzący państwowy zasób geodezyjny i kartograficzny Starosta Cieszyński
Identyfikator ewidencyjny materiałowi zasobów operatu technicznego	P. 2403 2016.1313
Data wpisania operatu technicznego do ewidencji materiałów zasobów	12 kw. 2016
Imię, nazwisko i podpis osoby reprezentującej organ	z up. STAROSTY

Marek Gajdowski
inspektor
w Referacie Ośrodek Dokumentacji
Geodezyjnej i Kartograficznej

www.RSE.COM.PL RSE REG. PAT. 12200	
ROAD - SKAN - EXPERT ul. Kochanowskiego 9, 43 - 200 Pszczyna	
Nazwa tematu:	Rozbudowa ulicy Sportowej w Ustroniu w ramach uporządkowania nabrzeży rzeki Wisły - skomunikowanie terenów rekreacyjnych
Nazwa załącznika:	Plan Sytuacyjny
Rodzaj opracowania	Dokumentacja geologiczno - inżynierska
Opracował:	inż. Andrzej Rozmus
Opracował:	Załącznik:
Opracował:	Numer opracowania
7/2016	VII 2016
1:500	2.1.3
2.1.3	7/2016