



Województwo: śląskie
Powiat: cieszyński
Nazwa miejscowości: Ustroń
Identyfikator i nazwa jednostki ewidencyjnej: 240302_1, Ustroń
Identyfikator obrębu ewidencyjnego: Nr 0004, Ustroń
NR: 6640.3462.2015
Nr zlec.: 63/9/2015

MAPA DO CELÓW PROJEKTOWYCH


KOPIA MAPY ZASADNICZEJ

Sekcja mapy zasadniczej – układ PL-2000: 6.118.28.22.4.1; 6.118.28.22.4.2 Układ wysokości: PL-KRON86-NH

1. Granice i użyci nieruchomości wkreślono na podstawie numerycznej mapy katastralnej.
2. Nie wyklucza się istnienia w terenie innych niewykazanych na niniejszej mapie urządzeń podziemnych, które nie były zgłoszone do inwentaryzacji.
3. Mapa bez projektów sieci uzbrojenia terenu ZUDP oraz uzgodnień branżowych.
4. Nie badano obciążen służebnościami gruntowymi.

Dokument wydano w oparciu o materiały wydane przez Starostę Cieszyńskiego do licencji WGD.6640.3462.2015. 2403_KOS.


GEODETA UPRAWNIENY
mgr inż. Krzysztof Hławiczka
ŚWIADCTWO I KARTY ZAWODNICZĄ NR.23594
Bazańcowski, dnia 18 marca 2016 r.

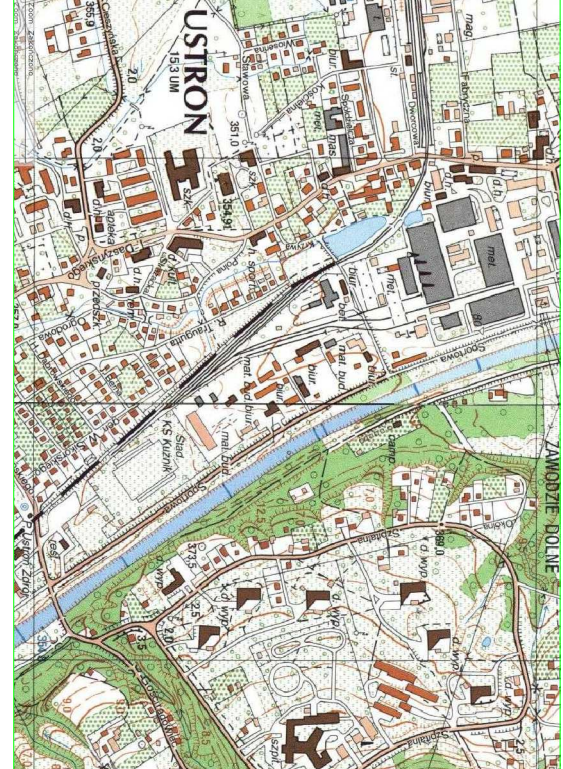

MAPA ORIENTACYJNA
SKALA 1:5000

Potwierdzam za zgodność z oryginałem mapy do celów projektowych 30.09.2016 r.

mgr inż. Agnieszka Zagórska
Upr. nr SLK431/PWOS07

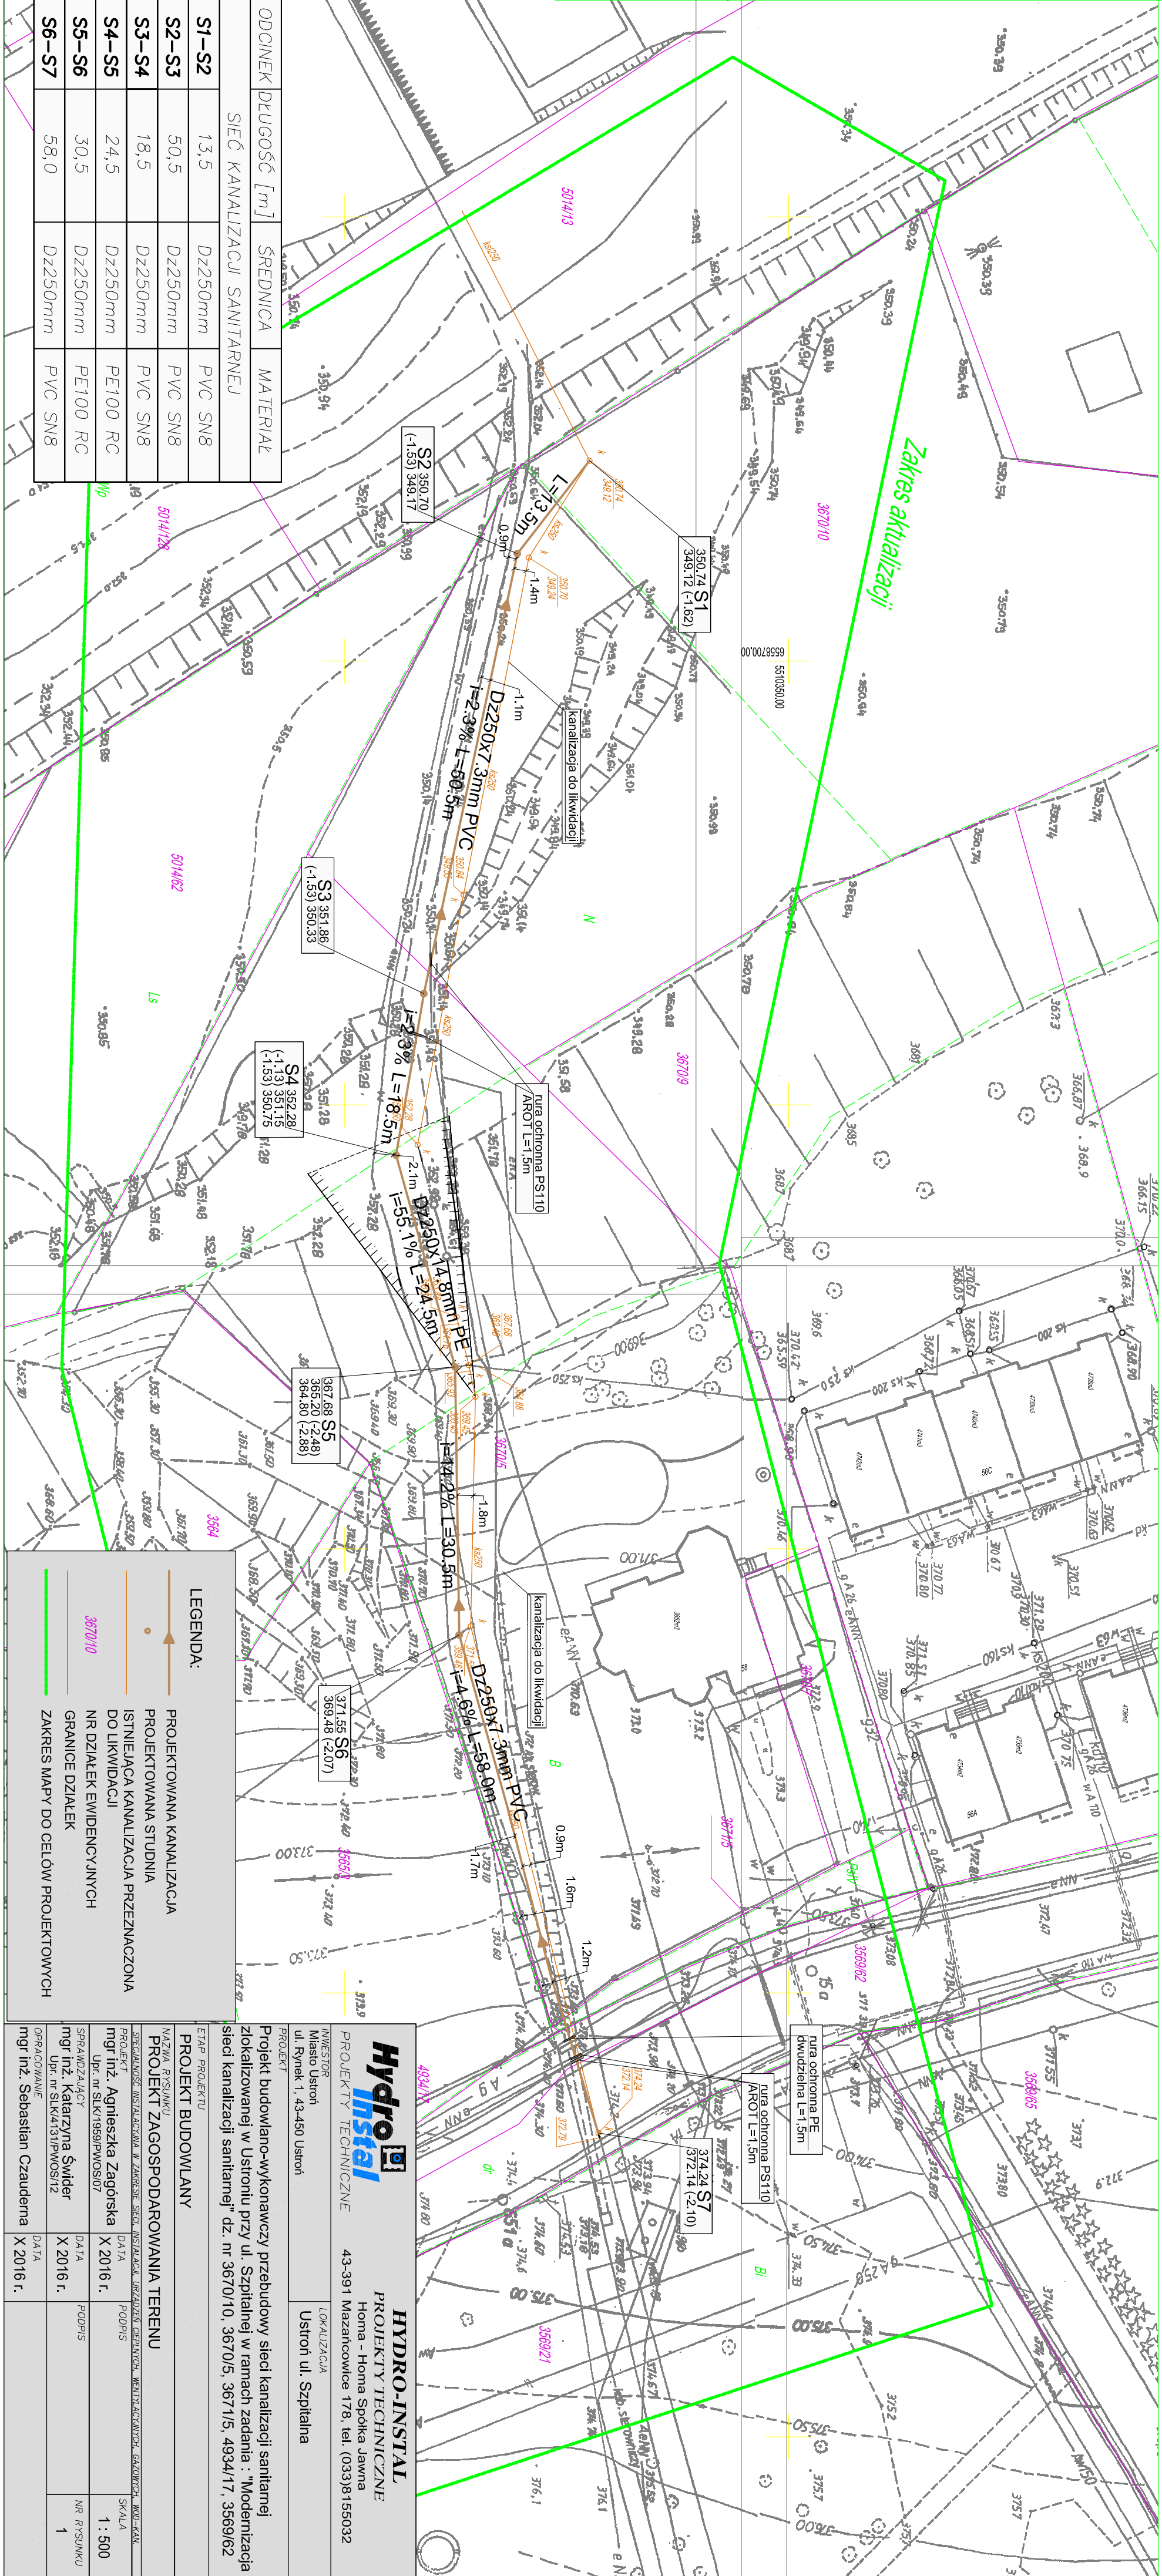

ODCINEK	DŁUGOŚĆ [m]	ŚREDNICA	MATERIAŁ
SIEĆ KANALIZACJI SANITARNEJ			
S1-S2	13,5	D250mm	PVC SN8
S2-S3	50,5	D250mm	PVC SN8
S3-S4	18,5	D250mm	PVC SN8
S4-S5	24,5	D250mm	PE100 RC
S5-S6	30,5	D250mm	PE100 RC
S6-S7	58,0	D250mm	PVC SN8

LEGENDA:

- PROJEKTOWANA KANALIZACJA
- PROJEKTOWANA STUDNIA
- ISTNIEJĄCA KANALIZACJA PRZEZNACZONA DO LIKWIDACJI
- NR DZIAŁEK EWDENCYJNYCH
- GRANICE DZIAŁEK
- ZAKRES MAPY DO CELÓW PROJEKTOWYCH

HYDRO-INSTAL

PROJEKTY TECHNICZNE

Homa - Homa Spółka Jawna

43-391 Mazańcowski 178, tel. (033)8155032

INWESTOR

Miejsce Ustroń

ul. Rynek 1, 45-460 Ustroń

PROJEKT

Projekt budowlano-wykonawczy przebudowy sieci kanalizacji sanitarnej zlokalizowanej w Ustroniu przy ul. Szpitalnej w ramach zadania: "Modernizacja sieci kanalizacji sanitarnej" dz. nr 3670/10, 3670/5, 3671/5, 4934/17, 3569/62

LOKALIZACJA

Ustroń ul. Szpitalna

ETAP PROJEKTU

PROJEKT BUDOWLANY

NAZWA PRYSŁUKU

PROJEKT ZAGOSPODAROWANIA TERENU

PROJEKT

mgr inż. Agnieszka Zagórska

DATA

X 2016 r.

SPRACOWUJĄCY

mgr inż. Katarzyna Świder

DATA

X 2016 r.

OPRACOWANIE

mgr inż. Sebastian Czuderna

DATA

X 2016 r.

SKALA

1 : 500

NR PRYSŁUKU

1