


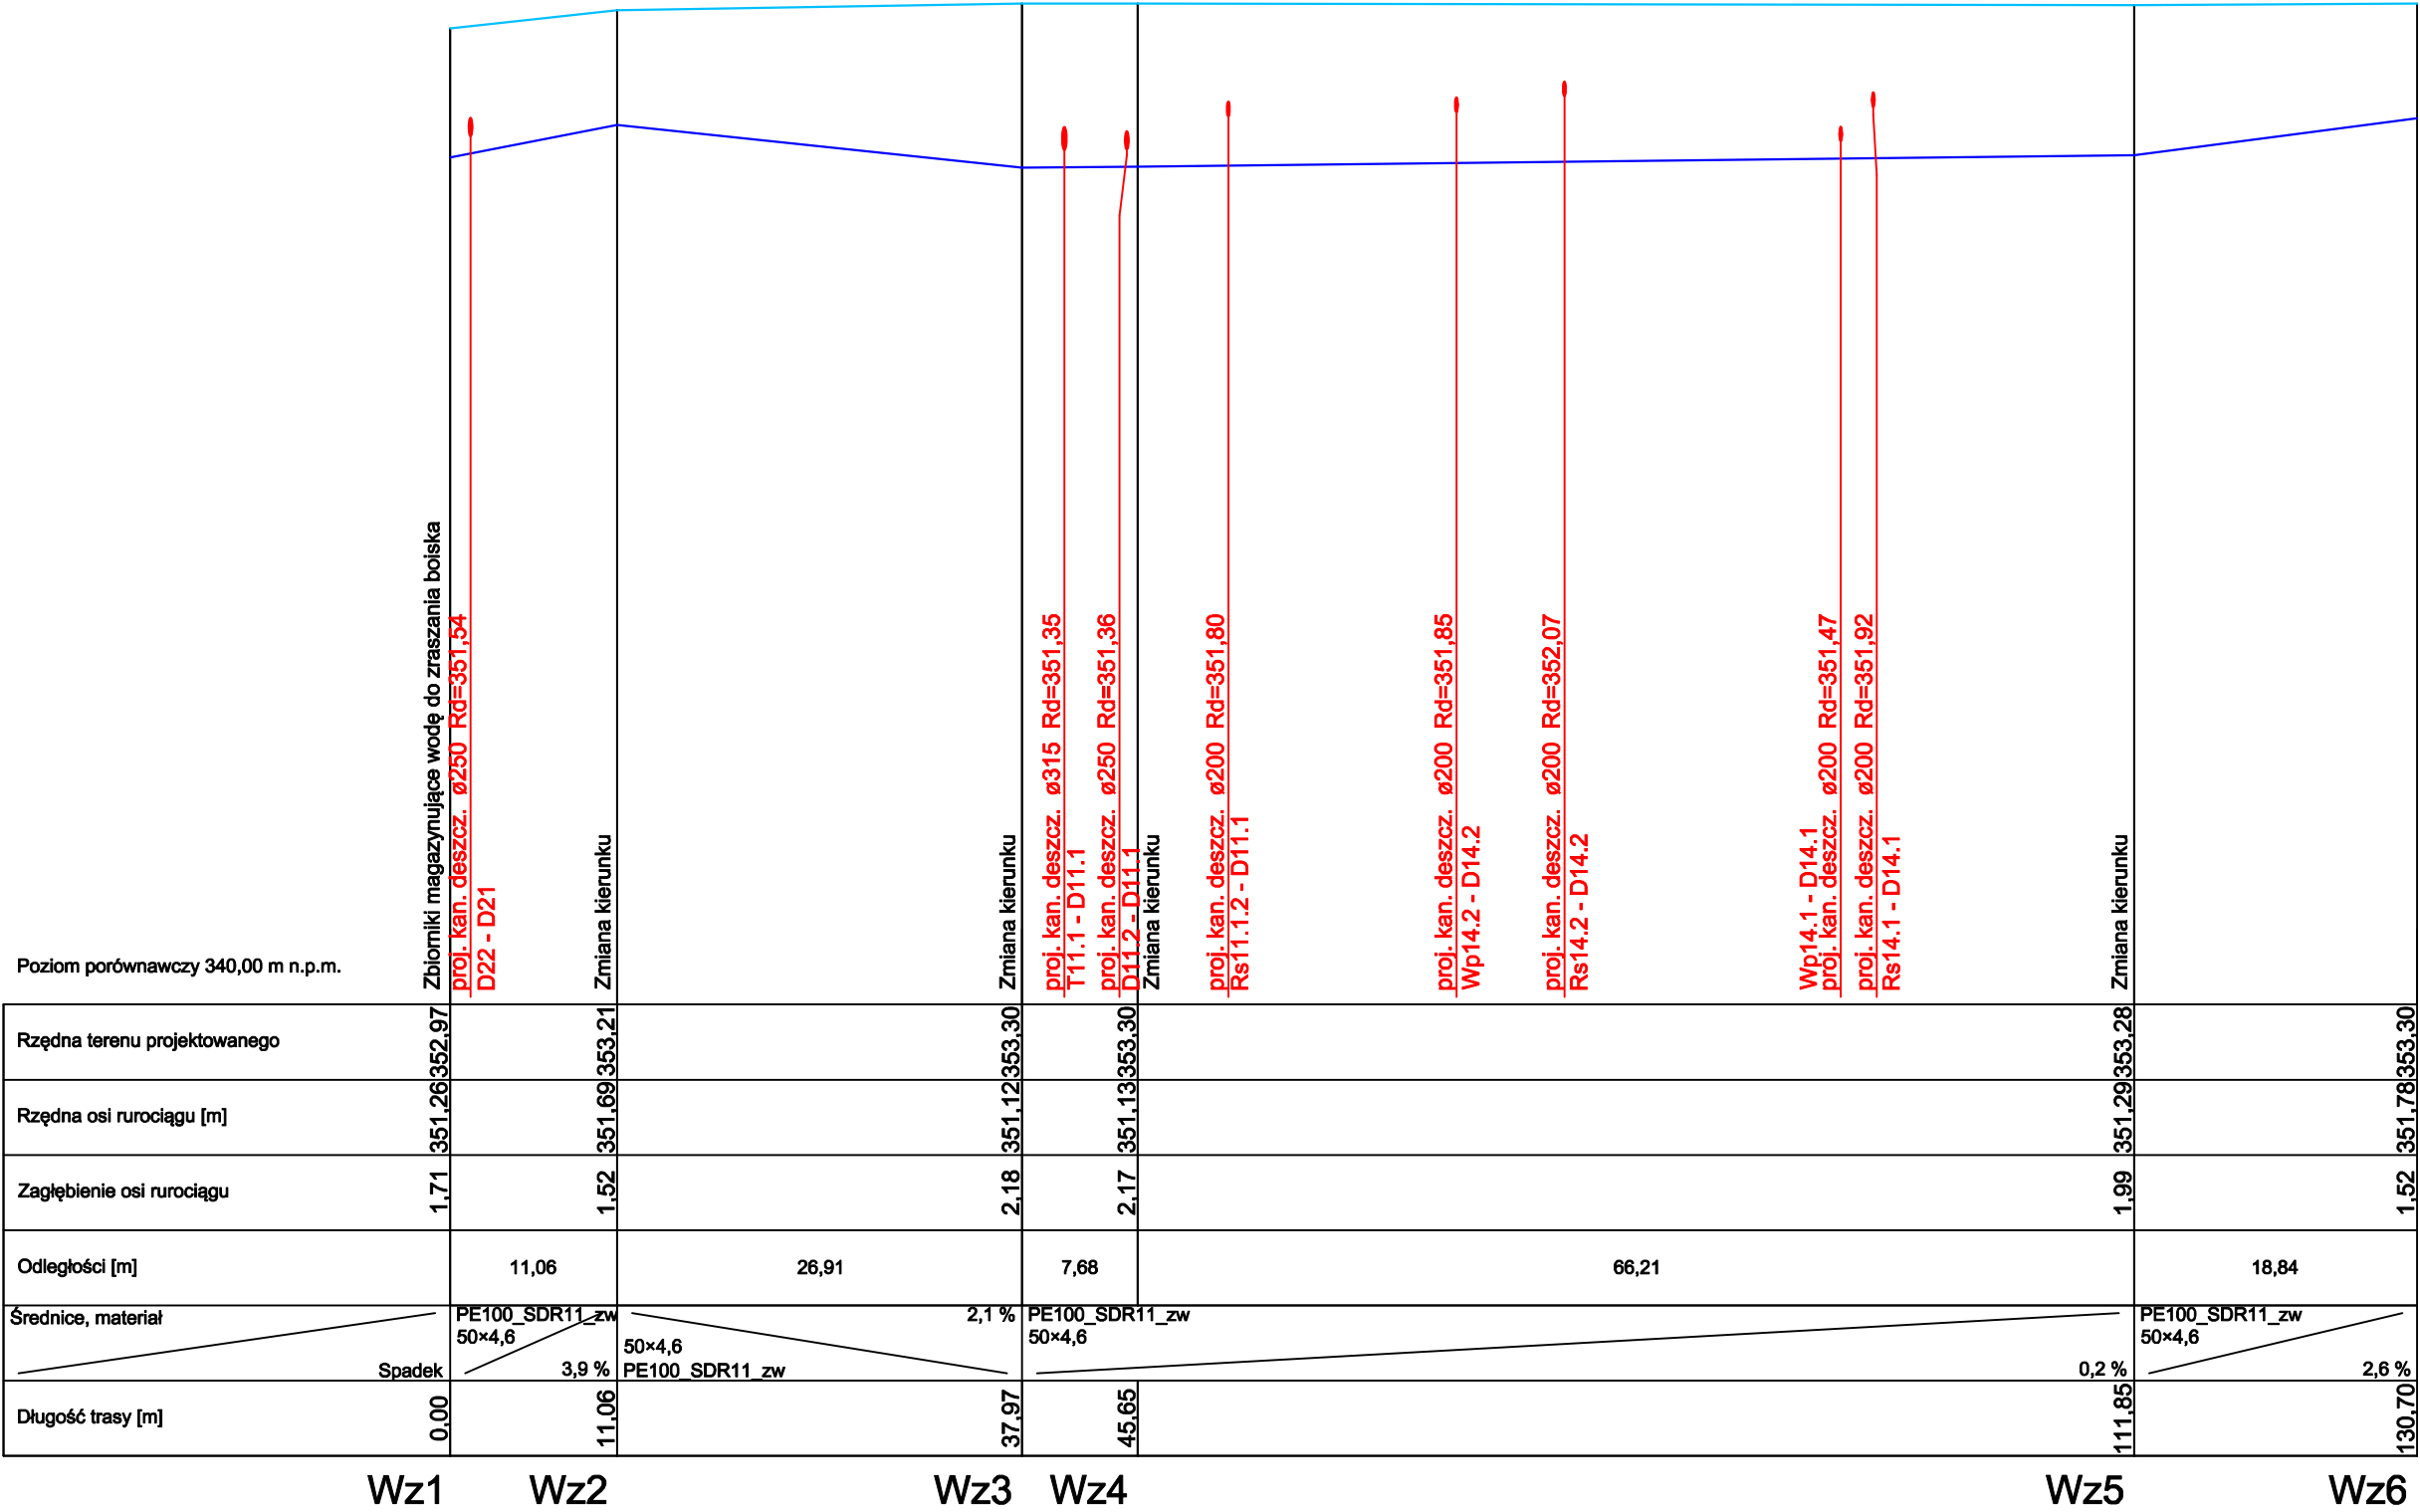

- UWAGA:
1. PRZEWÓD WYKONYWAĆ Z MATERIAŁU PE100 SDR17 PN10
 2. WSZELKIE ZMIANY KIERUNKU WYKONYWAĆ PRZY UDZIALE KSZTAŁTEK SYSTEMOWYCH WYKONANYCH Z MATERIAŁU PE100 SDR17 PN10
 3. PRZED HYDRANTAMI MONTOWAĆ ZASUWY ODCINAJĄCE
 4. HYDRANTY PROJEKTUJE SIĘ JAKO NADZIEMNE DN80 O WYDAJNOŚCI 10l/s
 5. RUROCIĄG UŁOŻYĆ NA WARSTWIE GR. 30cm PODSYPKI PIASKOWEJ
 6. RUROCIĄG OBSYPAĆ WARSTWĄ GR. 30cm OBDSYPKI PIASKOWEJ
 7. PODSYPKĘ ORAZ OBSYPKĘ WYKONAĆ Z PIASKU BUDOWLANEGO I GATUNKU
 8. NA WYSOKOŚCI 30cm NAD STROPEM RURY ROZCIĄGNAĆ TAŚMĘ PVC LOKALIZACYJNO-OSTRZEGAWCZĄ SZEROKOŚCI 20 mm KOLORU NIEBIESKIEGO Z ZATOPIONĄ WKŁADKĄ METALOWĄ
 9. ZASUWY ZABUDOWYWAĆ ZE SKRZYNKAMI ULICZNYMI Z TRZPIENIEM W OBUDOWACH TELESKOPOWYCH
 10. PRZEJŚCIA PRZEZ PRZEGRODY BYUDOWLANE WYKONYWAĆ JAKO SZCZELNE W RURACH OSŁONOWYCH

ALMA

PROJEKT

PRACOWNIA ARCHITEKTONICZNO - URBANISTYCZNA

MGR INŻ. ARCH. MACIEJ KOLESIŃSKI

41-260 SŁAWKÓW, ul. WRZOSOWA 35, tel./fax. (032) 2609479, kom. 693 120 172, e-mail: biuro@almaprojekt.pl

NIP: 629-177-13-42, REGON: 277727322, PKO SA O/KATOWICE 23 12404227 1111000048433439

TYTUŁ OPRACOWANIA, LOKALIZACJA

PROJEKT BUDOWLANY ZAMIENNY

REWITALIZACJA WIELOFUNKCYJNEGO KOMPLEKSU SPORTOWO - REKREACYJNEGO W USTRONIU

BUDOWA WIELOFUNKCYJNEGO STADIONU SPORTOWEGO Z BUDYNKIEM ZAPLECZA I KRYTĄ TRYBUNĄ ORAZ OBIEKTAMI ZAGOSPODAROWANIA TERENU OBEJMUJĄCYMI: DROGI WEWNĘTRZNE, PARKINGI, PLACE, CHODNIKI, PIŁKOCCHWYTY I OGRODZENIA, PRZYŁĄCZA I INSTALACJE ZEWNĘTRZNE, ZBIORNIK PRZECIWOPOŻAROWY PODZIEMNY, PRZEKŁADKĘ SIECI: WODOCIĄGOWEJ, ENERGETYCZNYCH SN I NN, ZIELEN

USTRON, UL. SPORTOWA 5, NR EW. DZIAŁEK WG CZĘŚCI OPISOWEJ

INWESTOR

MIASTO USTRON

ul. RYNEK 1

43-450 USTRON

TREŚĆ RYSUNKU

PROJEKT ZAGOSPODAROWANIA TERENU - CZĘŚĆ WOD. - KAN.

PROFIL WODOCIĄGU CZ. 4

SKALA

1:100/500

PROJEKTANT

mgr inż. GRZEGORZ GOLIŃSKI

upr. bud. inst.-san. nr SLK3726/PWOS/11, czł. Śląskiej Okręgowej Izby Inż. Bud. nr SLK/IS/7308/11

WYKONAŁ

mgr inż. LESZEK SURMICKI

SPRAWDZAJĄCY

mgr inż. GRZEGORZ CAL

upr. bud. inst.-san. nr SLK4443/POOS/12, czł. Śląskiej Okręgowej Izby Inż. Bud. nr SLK/IS/8034/13

KIEROWNIK ZESPÓŁU PROJEKTOWEGO

mgr inż. arch. MACIEJ KOLESIŃSKI

upr. architektoniczne nr 190/2001, czł. Śląskiej Okręgowej Izby Architektów nr SL-0022

DATA

10.2015

PODPIS

UMOWA NR

ZP.272.3.49.2015

NR PROJEKTU

21/PB/15

NR RYSUNKU

PW-PWK-10.1

Załączone materiały stanowią własność firmy P.A.-U. ALMAPROJEKT. Ani umysłowe prawa własnościowe, ani dane, ani know-how, ani tajemnice interesu oraz licencja ich używania nie jest odstąpiona zarówno pośrednio jak i bezpośrednio. Wszystkie informacje dotyczą wyłącznie adresata, przekazane w celu ich oceny, których to informacji nie wolno reprodukować ani przekazywać osobom trzecim. Oprócz tego nie można ich wykorzystywać do produkcji lub innych celów albo też nawet upowazniać kogoś do tego bez jednoznacznego, pisemnego zezwolenia firmy P. A.-U. ALMAPROJEKT. Przyjęcie tego dokumentu należy rozumieć jako przyjęcie powyżej wymienionych warunków.