

JRW.A:
Zlecenie:
Województwo:
Powiat:
Gmina:
Jednostka ewid.:
Obręb:
Działki:

WG.D.6640.1480.2016
60/PT6/2016
śląskie
cieszyński
Ustroń
Ustroń (240302_1)
Hermanice (0001)
384/246 i inne

PRZEDSIĘBIORSTWO USŁUG GEODEZYJNYCH
Spółka z o.o.
PRACOWNIA GEODEZYJNA
43-460 WISŁA, ul. Towarowa 2
Tel./Fax 033 855 34 69

MAPA DO CELÓW PROJEKTOWYCH

(Pod projekt placu zabaw)

Kopia mapy zasadniczej

Skala 1:500


Układ współrzędnych płaskich: 2000, strefa 6
Układ wysokościowy: Kronsztadt'86
Sekcja mapy (2000): 6.118.28.17.1

x mapa powstała w wyniku pomiaru bezpośredniego oraz wektorzacji rastra mapy zasadniczej w skali 1:500
x linią ciągłą koloru zielonego oznaczono granice działek na podstawie mapy ewidencyjnej
x linią przerywaną koloru zielonego naniesiono granice klasozużytków na podstawie mapy ewidencyjnej
x nie wyklucza się istnienia w terenie uzbrojenia podziemnego nie zgłoszonego do inwentaryzacji
x w wyniku badania działu III ksiąg wieczystych stwierdzono brak obciążeń służebnościami gruntowymi

Wiśla, 02.06.2016 r.

Kierownik Pracowni Geodezyjnej
Geodeta Uprawniony
Nr uprawnień 6322
Ryszard Beyer
inż. Geodeta
Paweł Podkowski

Poważam się, że niniejszy dokument został opracowany w wyniku prac geodezyjnych i kartograficznych, których rezultaty zawiera operat techniczny wpisany do ewidencji materiałów państwowego zasobu geodezyjnego i kartograficznego	
Organ prowadzący państwowy zasób geodezyjny i kartograficzny	Starosta Cieszyński
Identyfikator ewidencyjny materiału zasobu operatu technicznego	106 2327
Data wpisania operatu technicznego do ewidencji materiałów zasobu	27 CZE. 2016
Linia, nazwisko i podpis osoby reprezentującej organ	Z UP. STROSTY Marek Galambowski inżynier w Referacie Usług Dokumentacji Geodezyjnej i Kartograficznej

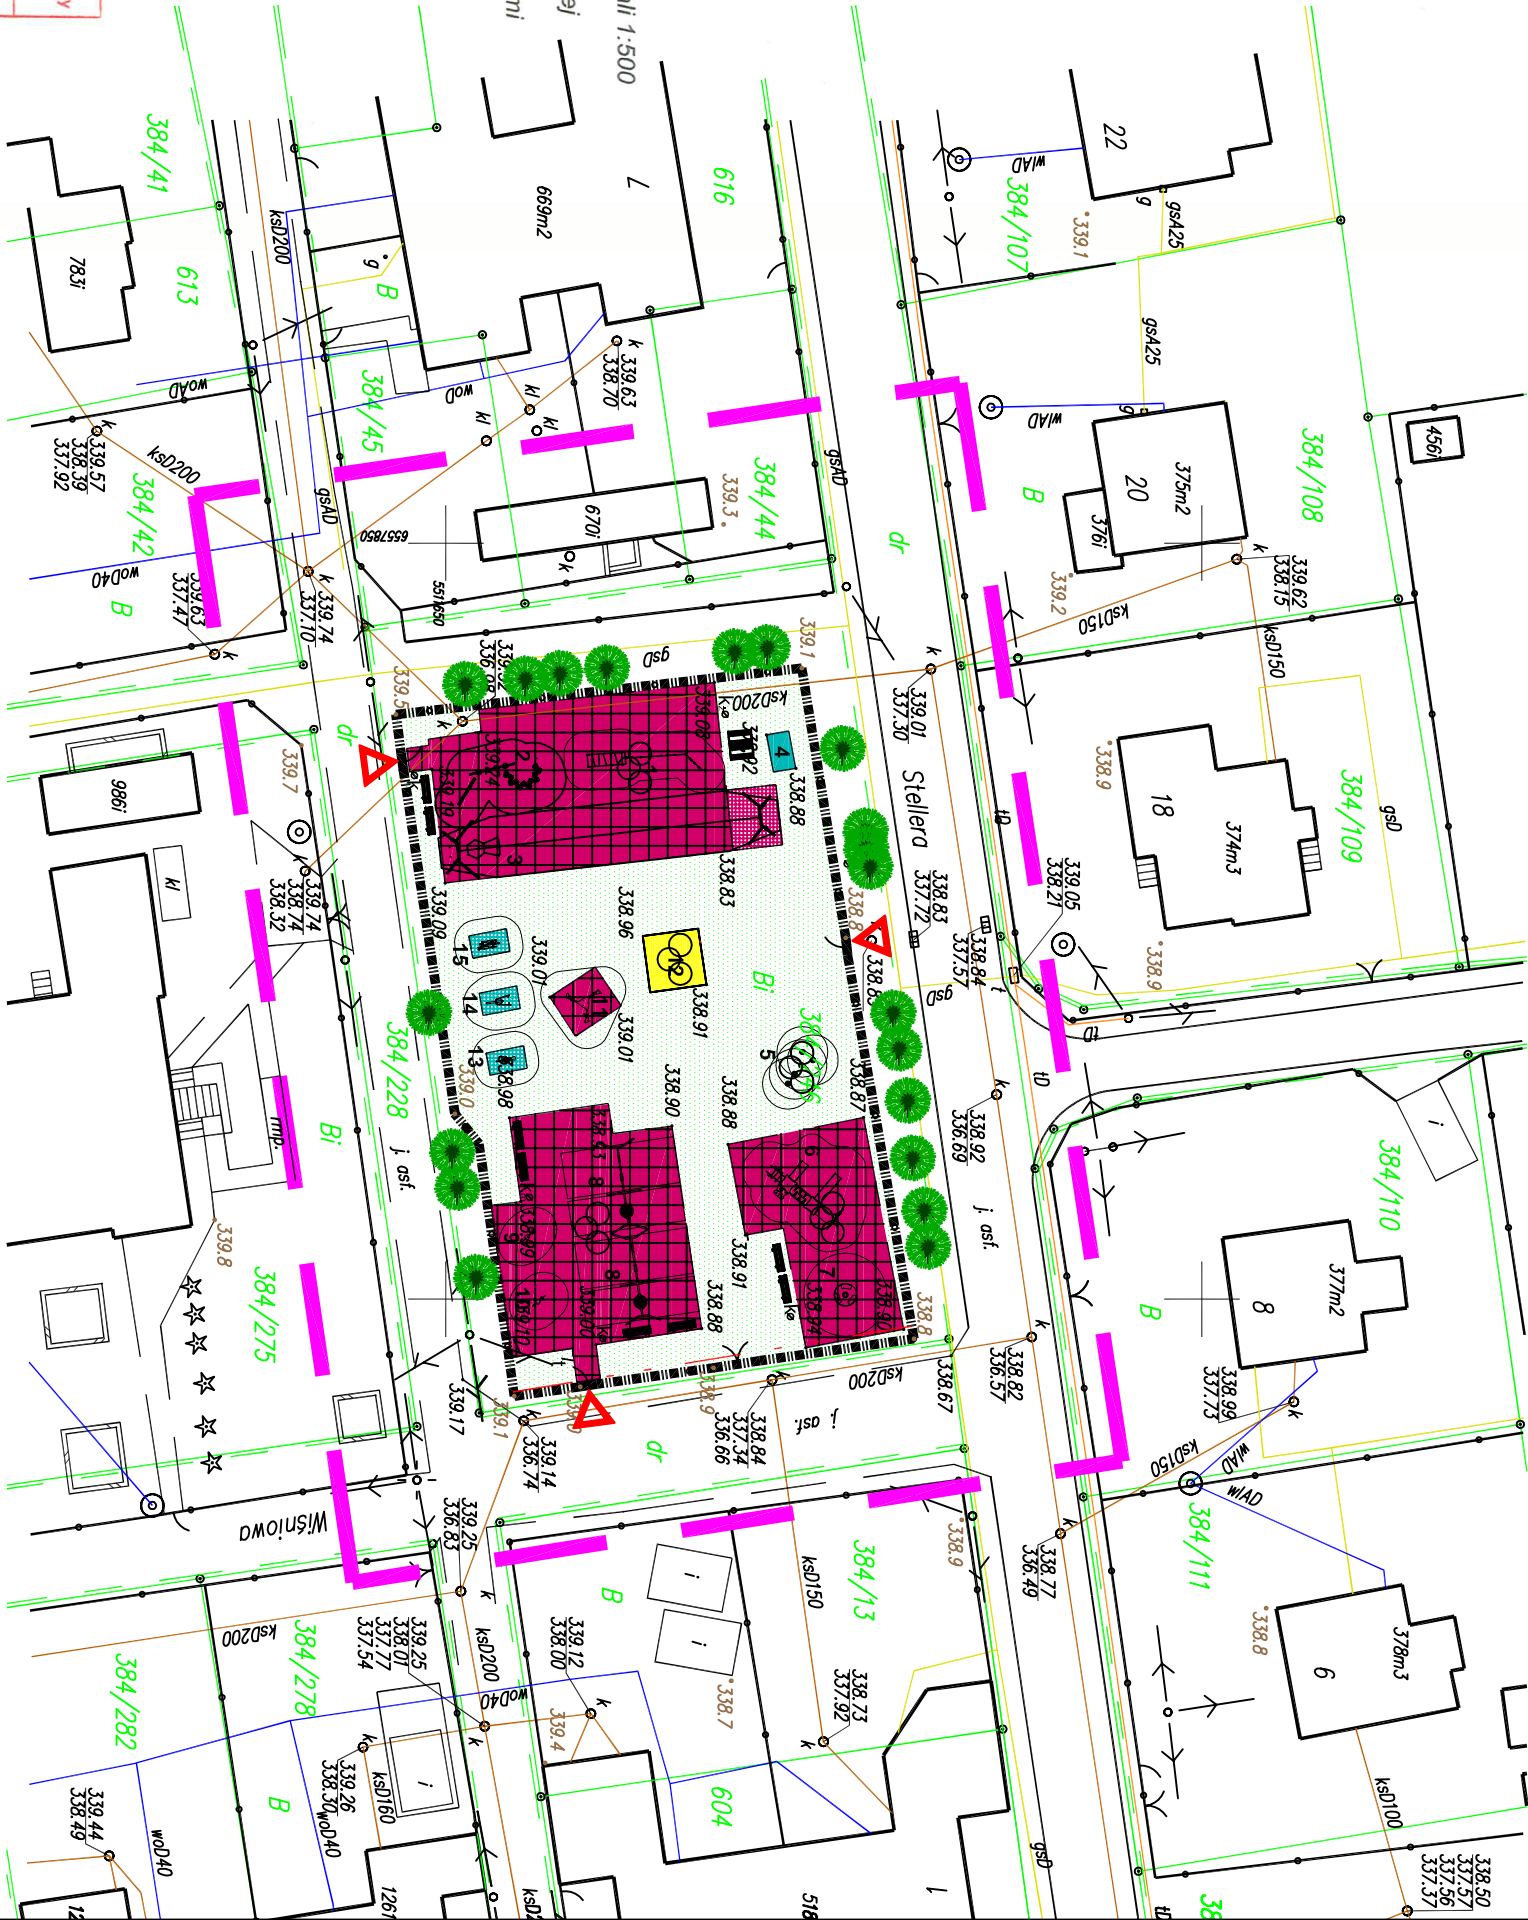

Nazwa projektu	Modernizacja placu zabaw	data opracowania	skala	nr rysunku
Temat rysunku	Plan zagospodarowania terenu	08.2016	1:500	A1
Lokalizacja	Ustroń, Hermanice, ul. Wiśniowa, dz. nr ewid. 384/246	branża	architektoniczno - budowlana	
Investor	Miasto Ustroń, Rynek 1, Ustroń	studio projektowe Dominika Stula-Nankiewicz ul. Kwiatowa 6, 44-218 Rybnik NIP 6422552713 REGON 243152078		
Opracowanie	mgr inż. Dominika Stula-Nankiewicz			
Projektant	mgr inż. arch. Janina Stula			