



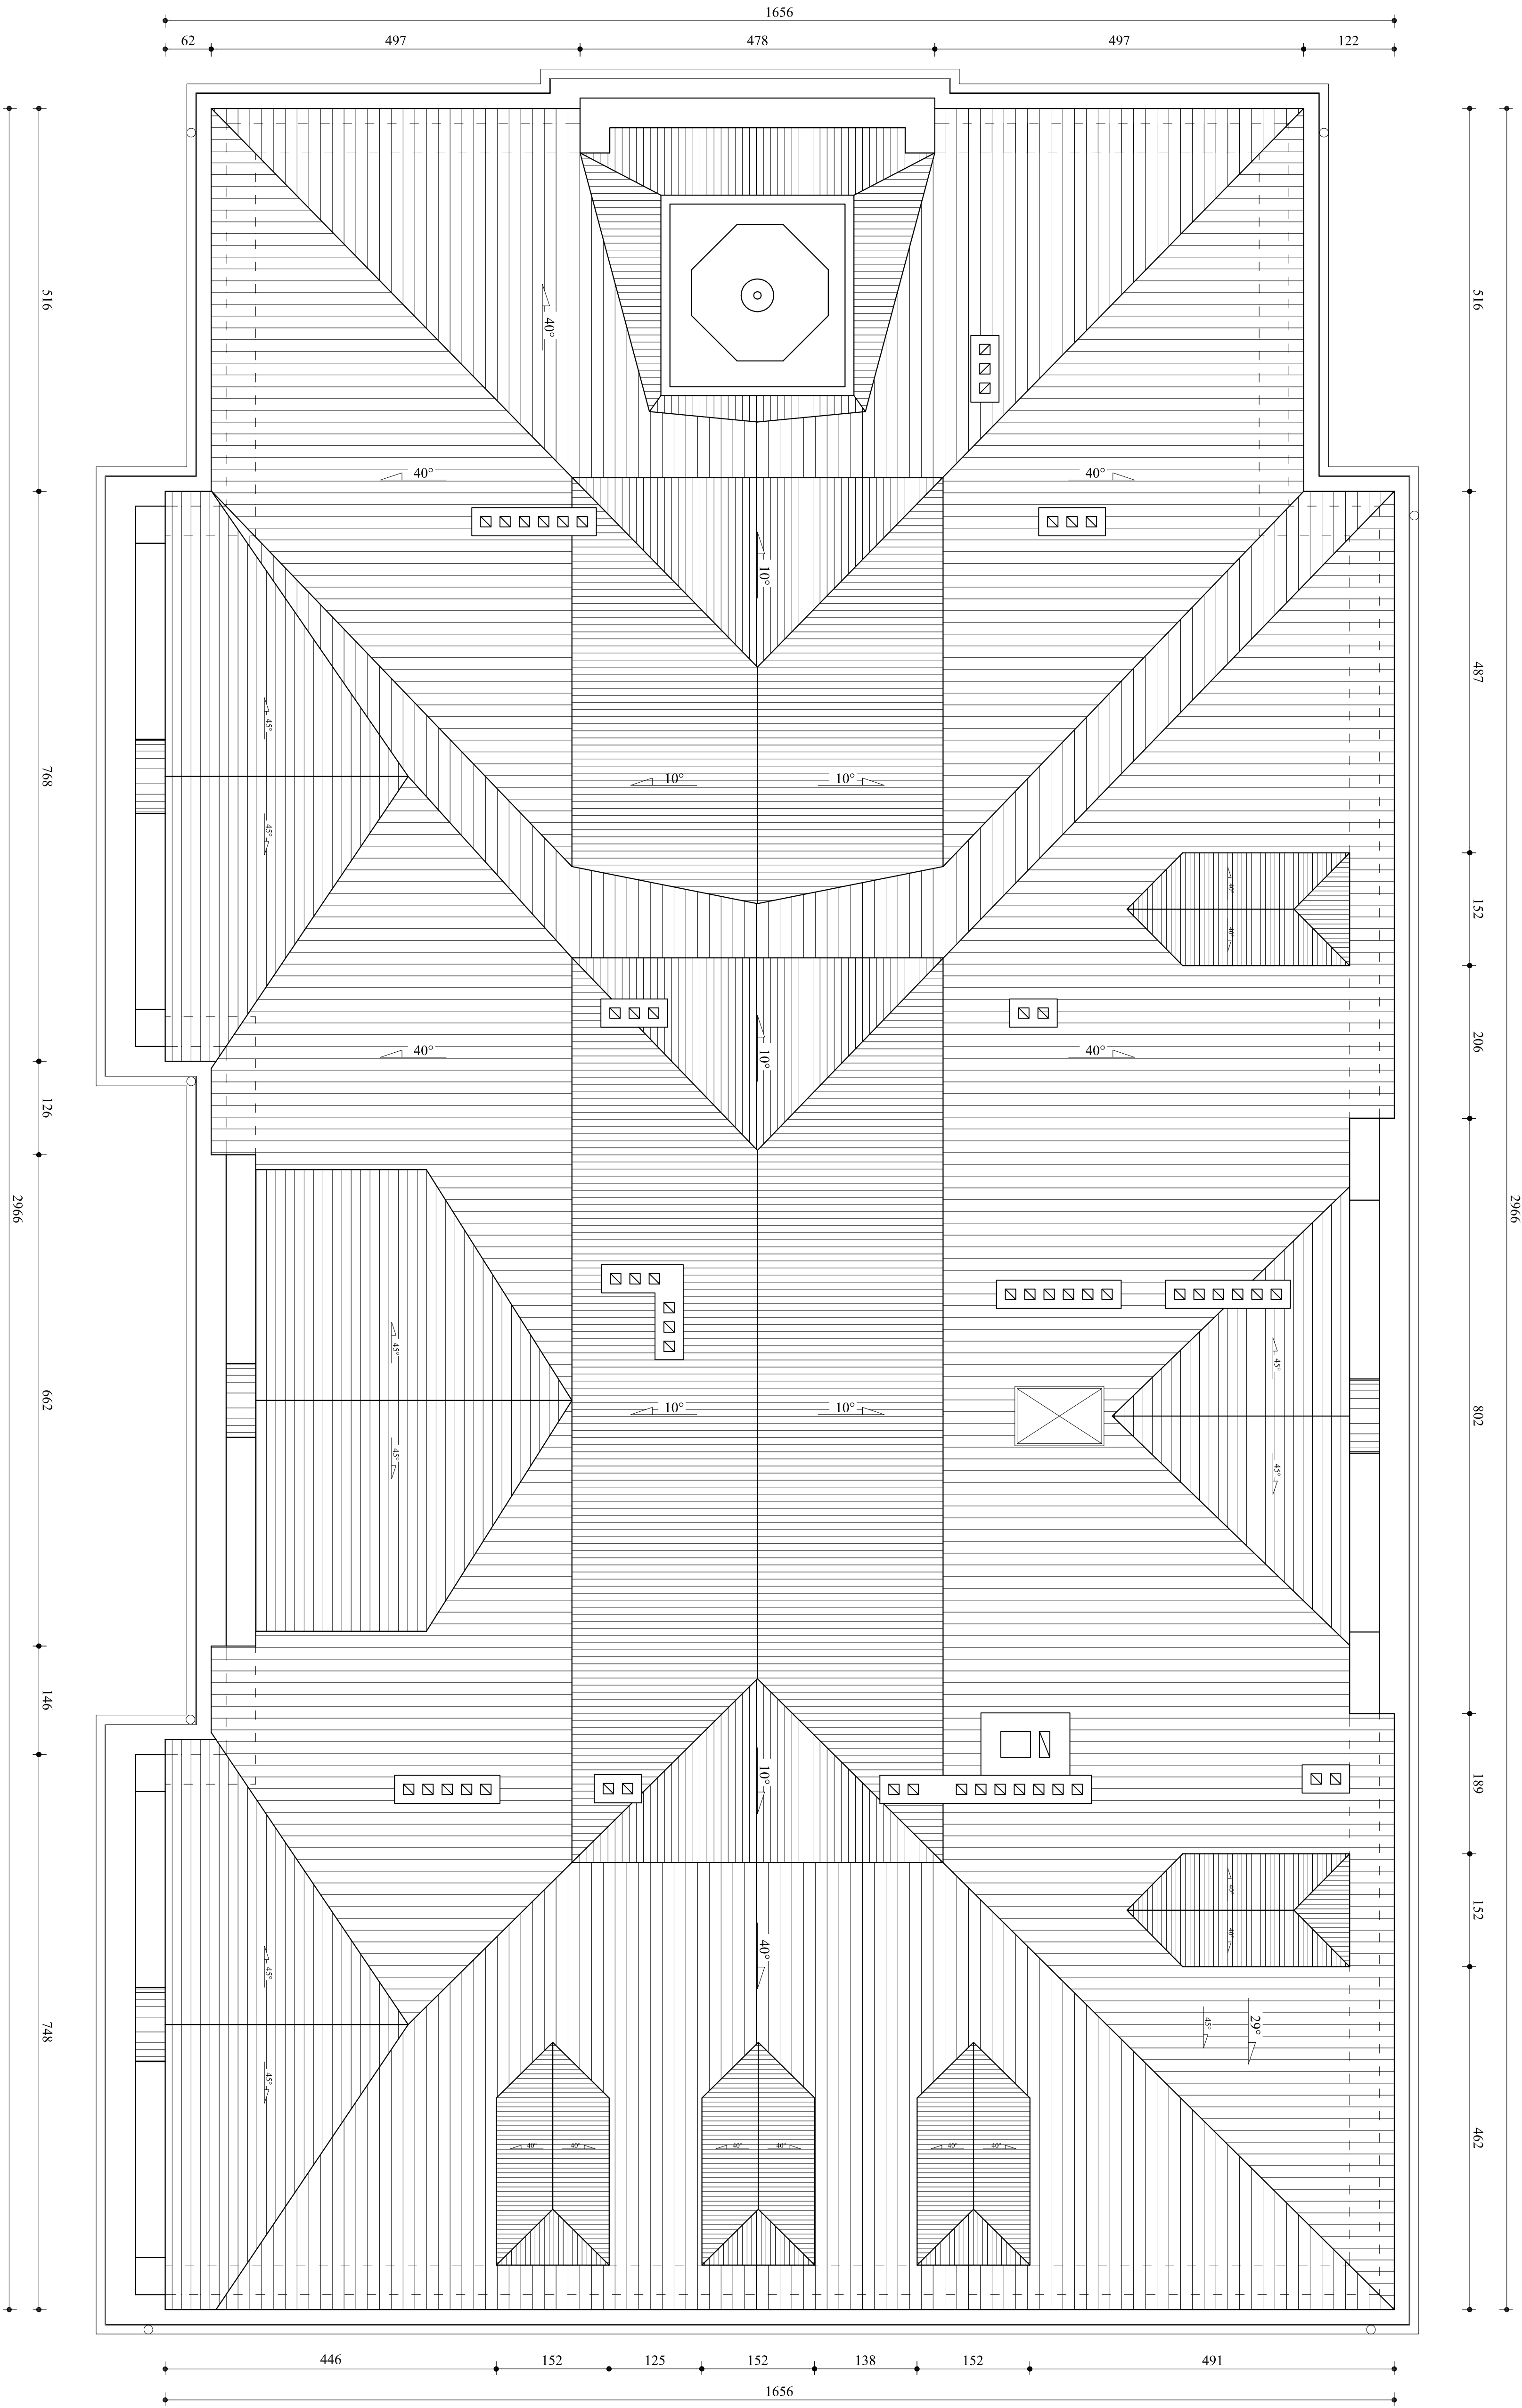

A

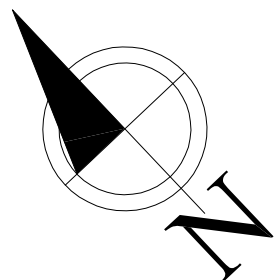

RZUT DACHU

 mgr inż. Stanisław Mielnicki, Kuchnia 173, 43-470 Inwestycja budowlana Urzędu Miasta Łowosza RZUT DACHU		Skala: 1:50
Inwestor:	MIASTO ŁOWOSZA 43-450 Łowosza ul. Rynek 1	Rys. nr 7
Localizacja:	43-450 Łowosza ul. Rynek 1 (pł. nr 4794/1)	Maj 2013r.
Opisano:	mgr inż. Stanisław Mielnicki	