

Woj.: śląskie
Pow.: cieszyński
Jedn. ewid.: 240302_1, Ustroń
Id. obręb.: 0004, Ustroń

MAPA DO CELÓW PROJEKTOWYCH

skala 1 : 500
sekcja „2000”6.117.28.02.1.4; 02.2.3; 02.3.2; 02.4.1
układ wysokościowy „Kronsztadt 86”

- mapę zaktualizowano w zakresie S+W+U
- nie wyklucza się istnienia w terenie innych urządzeń podziemnych, które nie były zgłoszone do inwentaryzacji
- działka 366/15 nie jest obciążona służebnością gruntową
- ✓ dla terenu aktualizacji brak jest planu zagospodarowania przestrzennego
- - - - - zakres aktualizacji

Wykonano na podstawie materiałów otrzymanych w ramach licencji nr WGD.6640.1508.2018_2403_K05 wydanej przez Starostę Cieszyński

LEGENDA:  - obiekt niestwierdzony z gruntem nie podlegający ewidencji

Cieszyn, 21.05.2018r.
Wykonał :

Za zgodność z mapą do celów projektowych
identyfikator P.2403.2018.2169 z dnia 11.06.2018r.

mgr inż. Krystyna Wiencek
Uprawnienia budowlane bez ograniczeń,
do projektowania i kierowania robotami budowlanymi
w zakresie sieci, instalacji i urządzeń wod.-kan.
cieplotł., wentylacyjnych i gazowych
Nr upr. SLK/2064/PWOS/08
Nr ewid. SOII SLK/IS/5655/08

LEGENDA:
ELEMENTY PROJEKTOWANE
 **PROJ. SIEĆ KANALIZACJI
SANITARNEJ GRAWITACYJNEJ**

UZBROJENIE ISTNIEJĄCE
 **WODOCIĄG**
 **KANALIZACJA SANITARNA**
 **KABLE TELEKOMUNIKACYJNE**
 **KABLE ENERGETYCZNE**
 **GAZOCIĄG**
 **GRANICE DZIAŁEK**
 **NUMERY DZIAŁEK**


STAROSTA CIESZYŃSKI

Na podstawie art. 28b i art. 28c ustawy z dnia 17 maja 1989 r. - Prawo geodezyjne i kartograficzne (t. j. Dz. U. z 2017 r. poz. 2101 z późn. zm.) informuję, iż dokumentacja projektowa była przedmiotem narady koordynacyjnej, która odbyła się w dniu **2018-06-21**, w siedzibie Wydziału Geodezji, Kartografii i Katastru Starostwa Powiatowego w Cieszynie,

- ☒ bezpośrednio,
☐ za pomocą środków komunikacji elektronicznej.

z up. **STAROSTY**
Gabriela Pilarczyk
G. Pilarczyk
Inspektor
(podpis)

Znak sprawy: **156.2018**
WGD.6630:

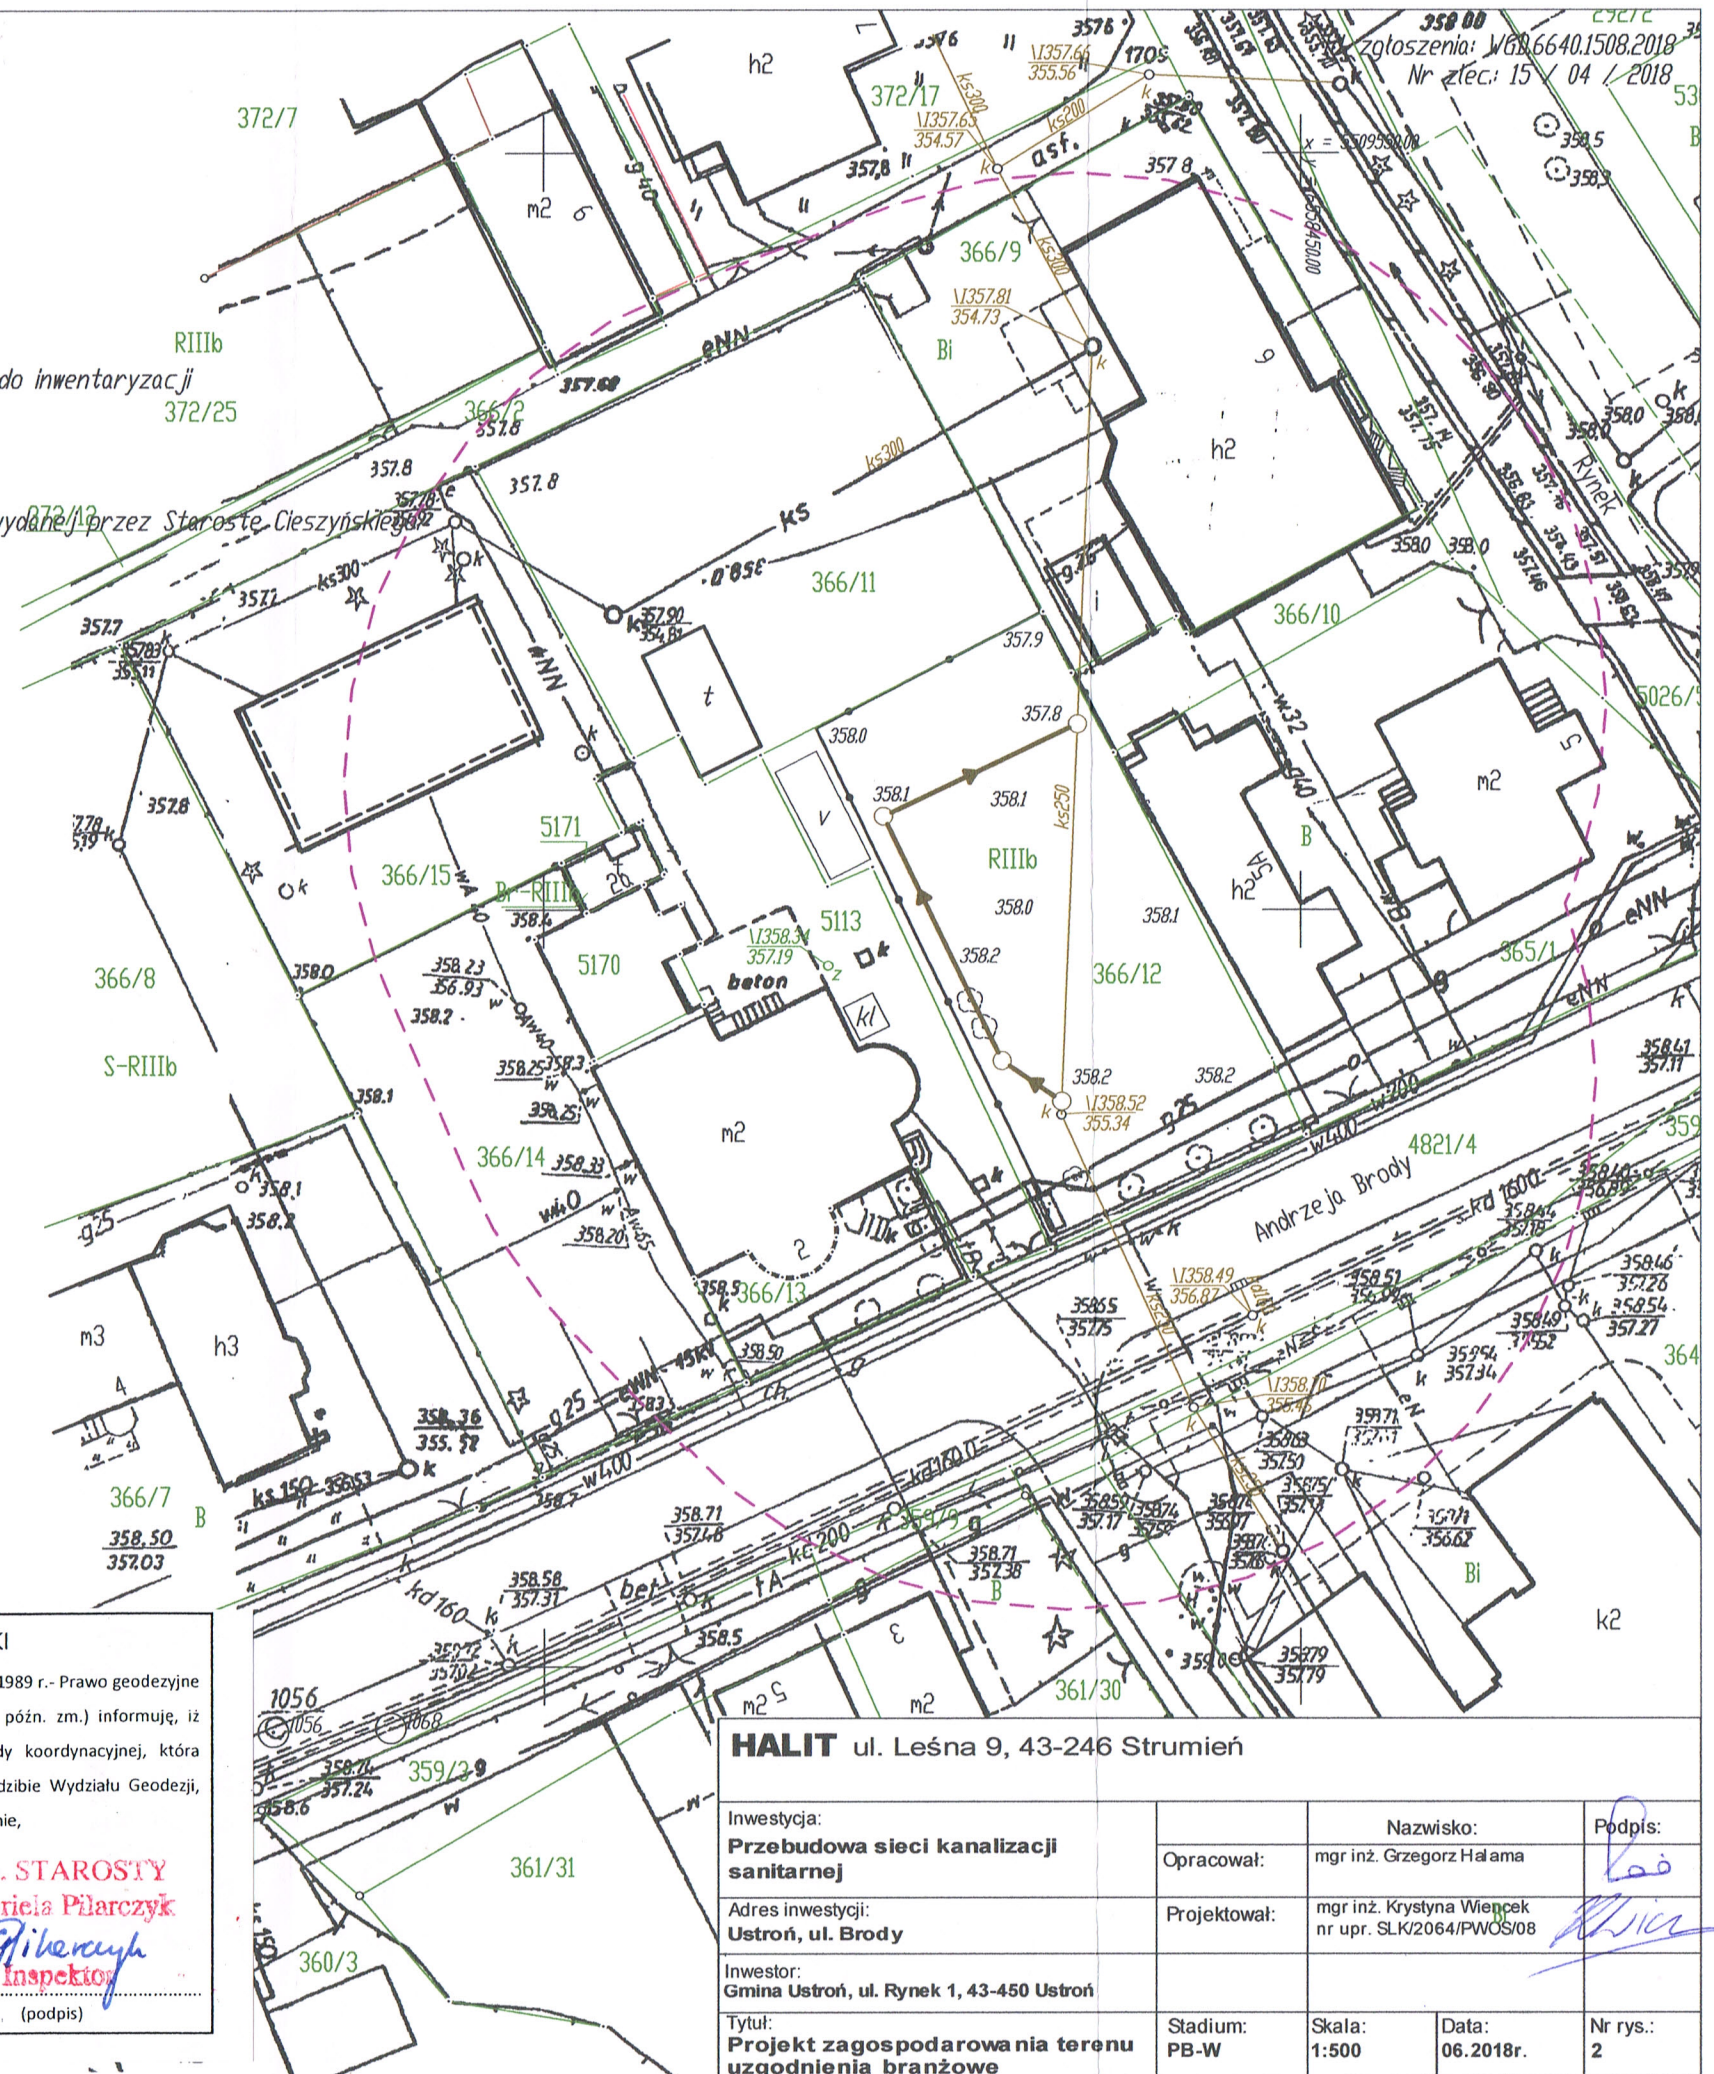

HALIT ul. Leśna 9, 43-246 Strumień

Inwestycja:	Przebudowa sieci kanalizacji sanitarnej	Nazwisko:	Podpis:
Adres inwestycji:	Ustroń, ul. Brody	Opracował:	mgr inż. Grzegorz Halama
Inwestor:	Gmina Ustroń, ul. Rynek 1, 43-450 Ustroń	Projektował:	mgr inż. Krystyna Wiencek nr upr. SLK/2064/PWOS/08
Tytuł:	Projekt zagospodarowania terenu uzgodnienia branżowe	Stadium:	PB-W
		Skala:	1:500
		Data:	06.2018r.
		Nr rys.:	2