

JRWA:
Zlecenie:
Województwo:
Powiat:
Gmina:
Jednostka ewid.:
Obręb:
Działki:

WGD.6640.1479.2016
60/PT6/2016
śląskie
cieszyński
Ustroń
Ustroń (240302_1)
Ustroń (0004)
2053/38 i inne

PRZEDSIĘBIORSTWO USŁUG GEODEZYJNYCH
Spółka z o.o.
PRACOWNIA GEODEZYJNA
43-460 WISŁA, ul. Towarowa 2
Tel./Fax 033 855 34 69

MAPA DO CELÓW PROJEKTOWYCH

(Pod projekt placu zabaw)

Kopia mapy zasadniczej

Skala 1:500

Układ współrzędnych płaskich: 2000, strefa 6
Układ wysokościowy: Kronsztadt'86

Sekcja mapy (2000): 6.117.28.12.2.3

x mapa powstała w wyniku pomiaru bezpośredniego oraz wektoryzacji rastra mapy zasadniczej w skali 1:500
x linią ciągłą koloru zielonego oznaczono granice działek na podstawie mapy ewidencyjnej
x linią przerywaną koloru zielonego naniesiono granice klasoużytków na podstawie mapy ewidencyjnej
x nie wyklucza się istnienia w terenie uzbrojenia podziemnego nie zgłoszonego od inwentaryzacji
x w wyniku badania działu III ksiąg wieczystych stwierdzono brak obciążeń służebnościami gruntowymi


Kierownik Pracowni Geodezyjnej
Geodeta Uprawniony
Nr uprawnień 5322
Roman Brenner

inż. Geodeta
Paweł Podzorski

Wiśła, 02.06.2016 r.

Poświadczam, że niniejszy dokument został opracowany w wyniku prac geodezyjnych i kartograficznych, których rezultaty zawiera operat techniczny wpisany do ewidencji materiałów państwowego zasobu geodezyjnego i kartograficznego	
Organ prowadzący państwowy zasób geodezyjny i kartograficzny	Starosta Cieszyński
Identyfikator ewidencyjny materiału zasobu operatu technicznego	P.2403 2016.2328.
Data wpisania operatu technicznego do ewidencji materiałów zasobu	27 CZE. 2016
Imię, nazwisko i podpis osoby reprezentującej organ	z up. STAROSTY Marek Galski Inspektor

w Referacie Ośrodka Dokumentacji
Geodezyjnej i Kartograficznej

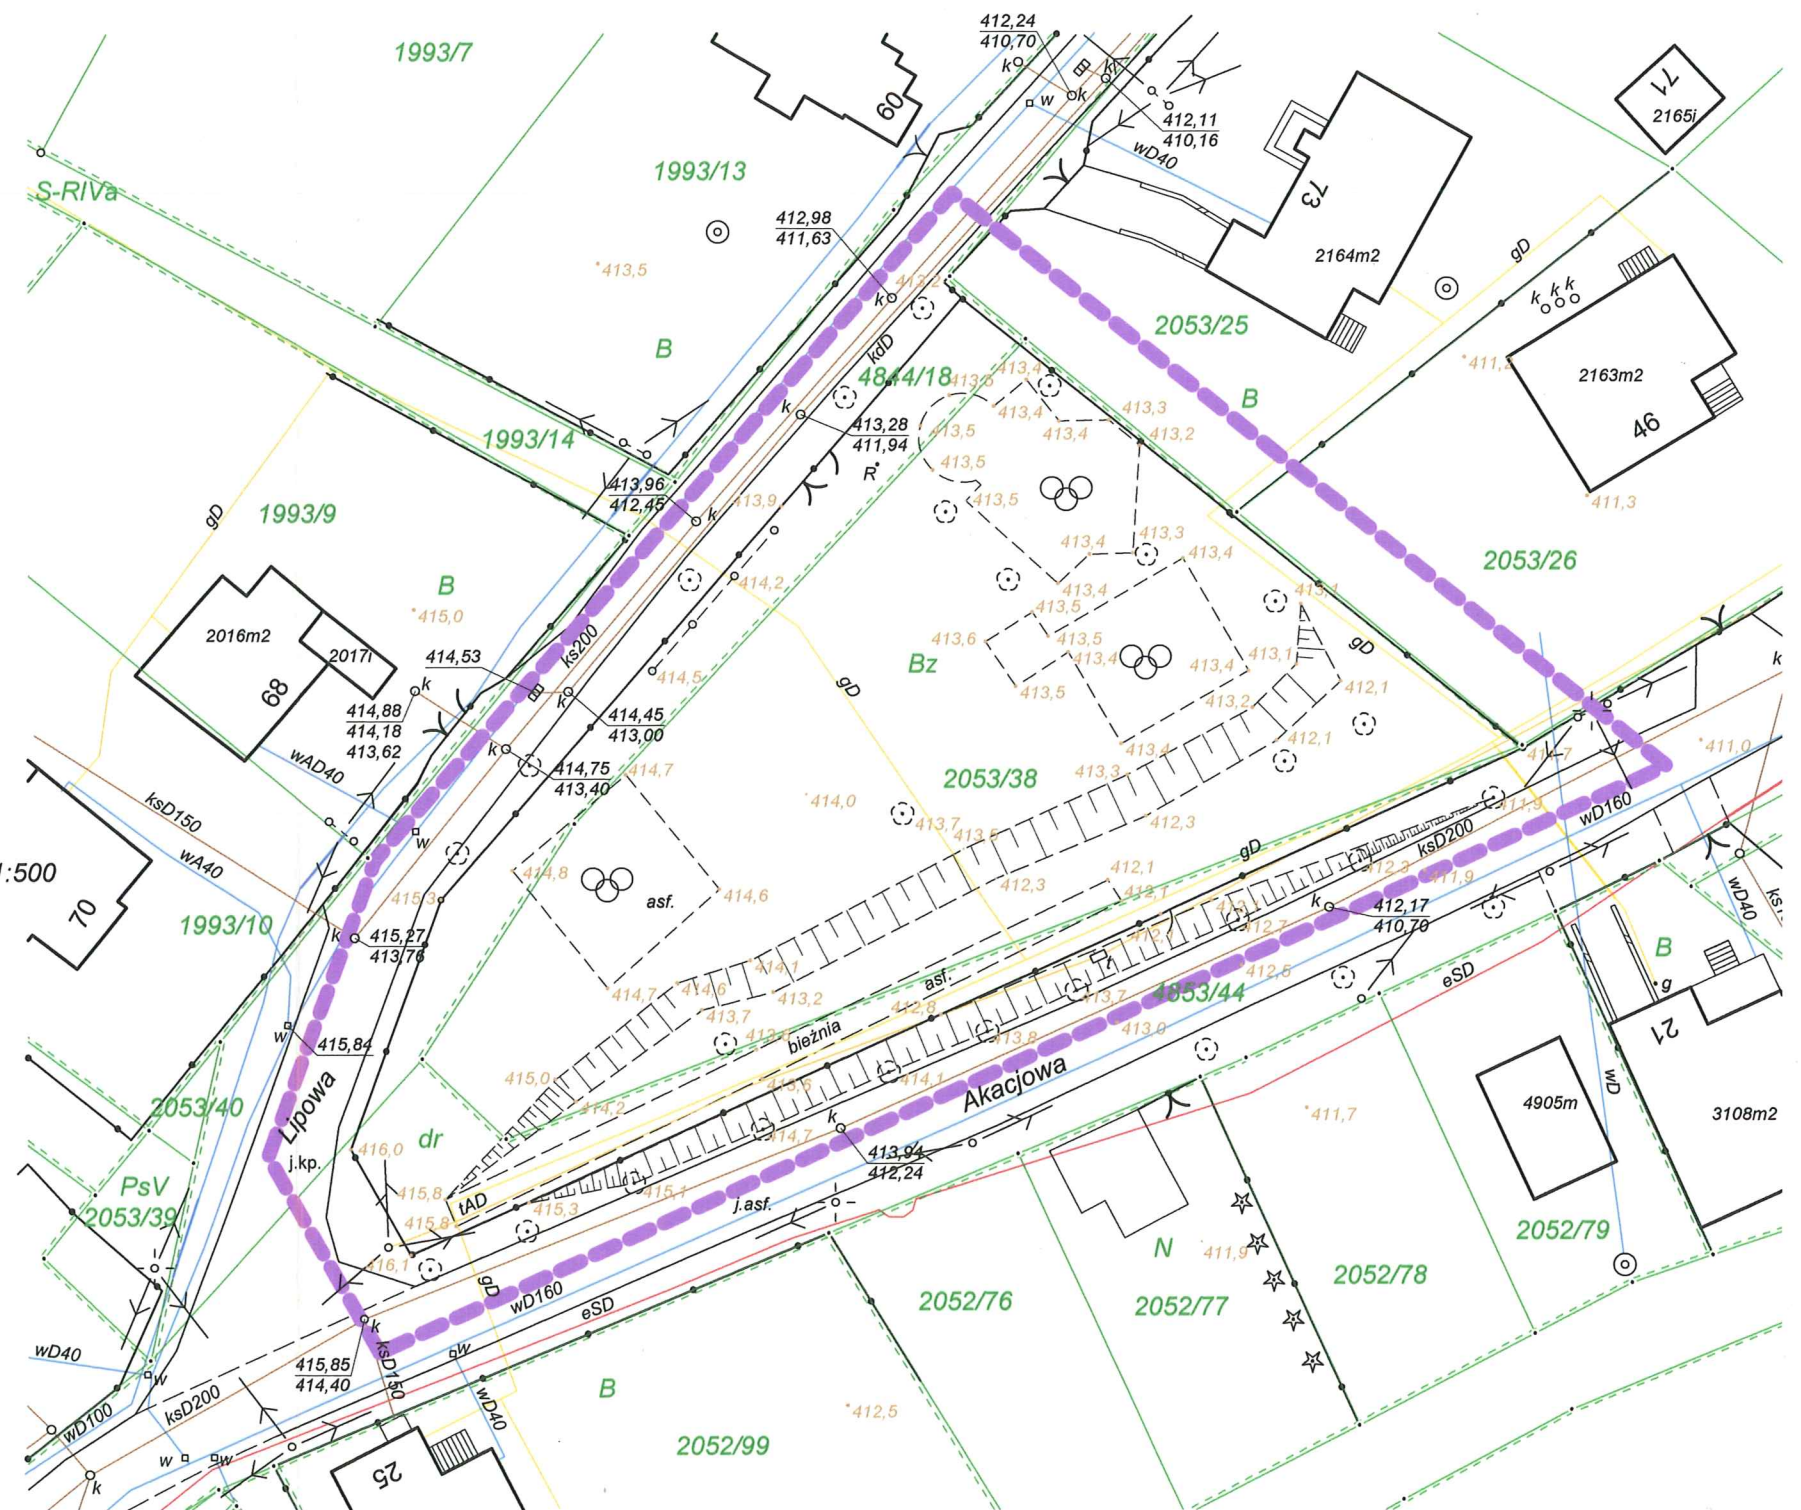

Orientacja 1:10000



Kopia mapy ewidencyjnej

Skala 1:1000

