

Podpiszcie się, że niniejszy dokument został opracowany
w wyniku prac geodetycznych i kartograficznych, których rezultaty
nawiązuje organ techniczny wpisany do ewidencji numerów
państwowych zastrzeż geodezyjnego i kartograficznego.

Organ prowadzący
państwowy zastrzeż
geodetyczny i kartograficzny
Identyfikacja ewidencji
materiału zastrzeż
opisu technicznego PZ400

Starosta Cieszyński
2017-7-25
03 MAR 2017
ZŁP 4003
Marek Jębiowski
wzrost



Uwaga: dane ewidencyjne stanowiące treść mapy nie spełniają wymagań obowiązujących standardów technicznych

Potwierdza się zgodność niniejszej kopii z treścią materiału państwowego zasobu geodezyjnego i kartograficznego	
Organ prowadzący państwowy zasób geodezyjny i kartograficzny	Starosta Cieszyński
Nazwa materiału zasobu	Mapa ewidencyjna
Identyfikator ewidencyjny materiału zasobu	p.2403 1-817-1006
Data wykonania kopii	20.02.2017
Imię, nazwisko i podpis osoby reprezentującej organ	<i>[Signature]</i>

Podpisano w Urzędzie Gminy Cieszyńska, 20.02.2017 r.

TAURON Dystrybucja S.A.
Oddział w Bielsku Białej
ul. Batorego 17a, 43-300 Bielsko-Biała
Infolinia: +48 32 606 0 616

Adres do korespondencji:
ul. Filarowa 18, 43-300 Bielsko-Biała
info@tauron-dystrybucja.pl



Cieszyn, 22.02.2017

1007929130



Alicja Bąk-Żerebiec
AB:Design

ul. Daszyńskiego 59 F
43-450 Ustroń

TD/OBB/OMD/ 2017-02-22/0000033
1007838214

Dotyczy: uzgodnienie modernizacji schodów i ścieżek parkowych na działkach nr 263 i 4788/2 - Ustroń, ul. 3-go Maja.

Odpowiadając na wniosek z dnia 16.02.2017 r (data wpływu 16.02.2017) informujemy, że na załączonych planach naniesiono orientacyjne przebiegi linii kablowych SN i oświetlenia ulicznego, oraz stanowiska słupów napowietrznej linii elektroenergetycznej nN.

Dokładne położenie naniesionych kabli (w miejscach skrzyżowań i zbliżeń) należy ustalić za pomocą przekopów kontrolnych, wykonanych ręcznie (bez użycia sprzętu mechanicznego) zachowując szczególne środki ostrożności.

Wszelkie zbliżenia i skrzyżowania projektowanej inwestycji z urządzeniami TAURON Dystrybucja S.A. należy wykonać zgodnie z ogólnie obowiązującymi przepisami i normami.

W przypadku prac w pobliżu podziemnych urządzeń TAURON Dystrybucja S.A. należy wystąpić o nadzór nad prowadzonymi robotami do Spółki TAURON Dystrybucja S.A. Oddział w Bielsku Białej.


Ponadto informujemy, że na danym terenie mogą znajdować się urządzenia elektroenergetyczne i teletechniczne niebędące własnością TAURON Dystrybucja S.A. Oddział w Bielsku Białej

Ważność uzgodnienia ustala się na okres dwóch lat, licząc od daty niniejszego pisma.

Nr uzgodnienia: TD6/UB/00609/2017
Załączniki: mapa szt. 1
Kopia: OMD6/MS/ 578

TAURON Dystrybucja S.A.
Oddział w Bielsku Białej
Wydział Dokumentacji
Starszy Specjalista ds. Uzgodnień Branżowych

Mirosław Szajter

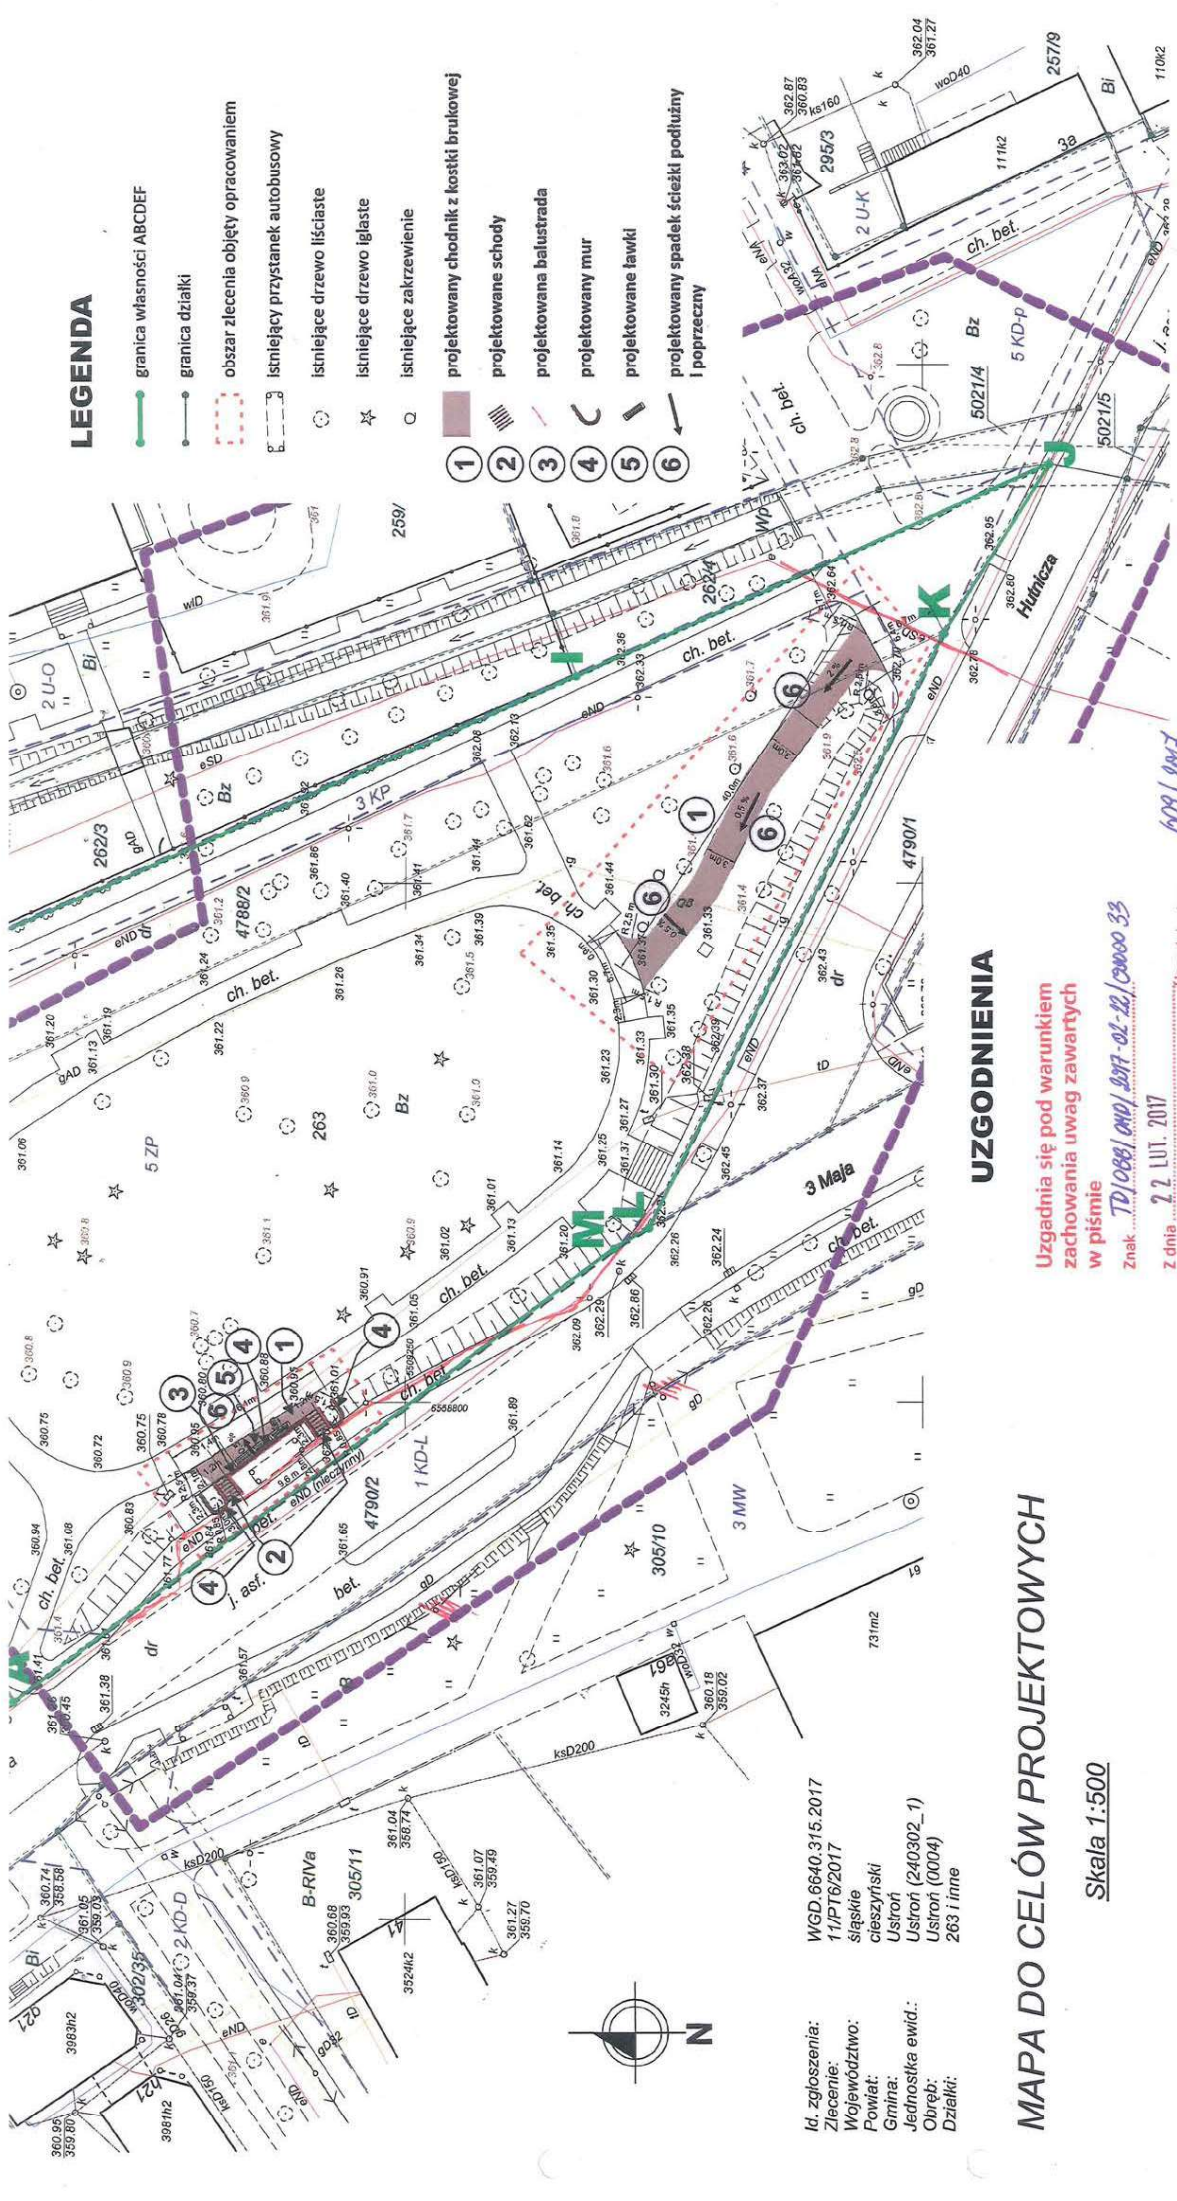

LEGENDA

- granica własności ABCDEF
- granica działki
- obszar zleceń obiektu opracowaniem
- istniejący przystanek autobusowy
- istniejące drzewo liściaste
- istniejące drzewo iglaste
- istniejące zakrzewienie
- projektowany chodnik z kostki brukowej
- projektowane schody
- projektowana balustrada
- projektowany mur
- projektowane ławki
- projektowany spadek ścieżki podłużny i poprzeczny

UZGODNIENIA

Uzgodnia się pod warunkiem zachowania uwag zawartych w piśmie

Znak TD/088/CHD/2017-02-12/CW00 33

Z dnia 22.01.2017

Uzgodnienie nr 609/2017

Data: 22.01.2017
W oznaczonym terenie wyznaczono przebieg "kasku" urządzeń podziemnych własności TAURON Dystrybucja S.A. Oddział w Białymostku

- Linie kablowe WN
- Linie napowietrzne WN
- Linie kablowe SN
- Linie napowietrzne SN
- Linie kablowe nN
- Linie napowietrzne nN
- Linie kablowe oświetleniowe
- Linie napowietrzne oświetleniowe
- Linie kablowe teletechniczne
- Linie napowietrzne teletechniczne
- Przebieg linii nanieśiono orientacyjnie

* niepotrzebne skreślić

TAURON Dystrybucja S.A.
Oddział w Białymostku
Wydział Inżynierii
Starszy Specjalista ds. Inżynierii Branży Elektrycznej

Miroslaw Szajter

MAPA DO CELÓW PROJEKTOWYCH

Skala 1:500

Układ współrzędnych płaskich: 2000, strefa 6
Układ wysokościowy: Kronsztadt'86

Sekcja mapy (2000): 6.117.28.02.4.4; 6.117.28.02.4.3; 6.117.28.02.4.2; 6.117.28.02.4.1

x mapa powstała w wyniku pomiaru bezpośredniego oraz wektoracji rasra mapy zasadniczej w skali 1:500
x linia ciągła koloru zielonego oznacza granice działek na podstawie mapy ewidencyjnej
x linia przerywana koloru zielonego oznacza granice klasycyfikatora na podstawie mapy ewidencyjnej
x linia przerywana koloru niebieskiego nanieśiono linie rozgraniczające tereny o różnym przeznaczeniu z Miejskowego Planu Zagospodarowania Przestrzennego miasta Ustroń
x nie wyklucza się istnienia w terenie uzbrojenia podziemnego nie zgłoszonego do inwentaryzacji
x w wyniku badania działu III ksiąg wieczystych stwierdzono brak obciążeń służebnościami gruntowymi

Wzrost, 10.02.2017 r.

Modernizacja schodów i ścieżek parkowych

Planuszka uzgodnień

43-450 Ustroń, ul. 3-go Maja, działka: 263, 4788/2

Localizacja	43-450 Ustroń, ul. 3-go Maja, działka: 263, 4788/2
Wykonawca	MASTO USTROŃ, ul. Rynek 1, 43-450 Ustroń
Opracowała	mgr Alicja Bąk-Zarembiec
Autor	mgr inż. arch. Zofia Perleaga, upr. bud. 222/89/88

Rys. nr 1
Skala: 1 : 500
II 2017

Polska Spółka Gazownictwa sp. z o.o.
ul. M. Kasprzaka 25, 01-224 Warszawa
Oddział Zakład Gazowniczy w Zabrze

Gazownia w Skoczowie

ul. Górny Bór 27, 43-430 Skoczów
tel. 33 853 38 84, faks 33 853 36 75
rg.skoczów@psgaz.pl

AB-DESIGN
Alicja Bąk-Żerebiec

Wasz znak:

Skoczów 23-02-2017

Nasz znak: W125/64-02/2017

Dot.: uzgodnienia projektu zagospodarowania – budowa chodnika z kostki brukowej oraz chodnika i schodów w sąsiedztwie przystanku autobusowego w ustroniu przy ulicy 3-go Maja działce nr 263 i 4788/2

Szanowni Państwo

Gazownia w Skoczowie uzgadnia powyższe opracowanie w zakresie sieci gazowej niskiego i średniego ciśnienia pod następującymi warunkami:

- prace ziemne w pobliżu naszych urządzeń prowadzić ręcznie pod nadzorem pracownika Gazowni Skoczów.
- przed przystąpieniem do prac ziemnych należy pisemnie powiadomić Gazownię w Skoczowie o terminie rozpoczęcia prac.
- Przy projektowanym chodniku ustala się max. głębokość korytowania 0,4m. W przypadku odkrycia gazociągu fakt ten zgłosić do Gazowni w Skoczowie, celem ustalenia dalszego zakresu prac związanych z jego zabezpieczeniem lub przebudową.
- za wszelkie uszkodzenia sieci gazowej odpowiada inwestor
- uzgodnienie ważne jest 1 rok

Z poważaniem:

Z-CA KIEROWNIKA
Gazownia w Skoczowie

Piotr Krzempek

Kopia: a/a Gazownia w Skoczowie

Przygotował: Paszek Rafał DT Gazownia Skoczów

Id. zgłoszenia:
Zlecenie:
Województwo:
Powiat:
Gmina:
Jednostka ewid.:
Obręb:
Działki:

WGD.6640.315.2017
11/PTG/2017
śląskie
cieszyński
Ustroń (240302_1)
Ustroń (0004)
263 i inne

UZGODNIENIA
Załącznik pismo
025/24-02/2017
Polskie Spółdzielcze Gospodarcze Sp. z o.o.,
ul. M. Kopczyńskiego 15, 01-224 Warszawa
Główny Zarząd Zarządcy w Zabrzu
Gazownia w Skoczowie
ul. Górny Bór 27, 43-430 Skoczów
tel./faks 33 853 38 84, 33 853 34 37

MAPA DO CELÓW PROJEKTOWYCH
Skala 1:500

- | | |
|---|---|
|  | granica własności ABCDEF |
|  | granica działki |
|  | obszar zleceńa objęty opracowaniem |
|  | istniejący przystanek autobusowy |
|  | istniejące drzewo liściaste |
|  | istniejące drzewo iglaste |
|  | istniejące zakrzewienie |
|  | projektowany chodnik z kostki brukowej |
|  | projektowane schody |
|  | projektowana balustrada |
|  | projektowany mur |
|  | projektowane ławki |
|  | projektowany spadek ścieżki podłużny i poprzeczny |

Id. zgłoszenia: WGD.6640.315.2017
Zlecenie: 11/PTG/2017
Województwo: śląskie
Powiat: cieszyński
Gmina: Ustroń
Jednostka ewid.: Ustroń (240302_1)
Obręb: Ustroń (0004)
Działki: 263 inne

WGD.6640.315.2017
11/PT6/2017
śląskie
cieszyński
Ustroń
Ustroń (240302_1)
Ustroń (0004)
263 i inne

MAPA DO CELÓW PROJEKTOWYCH

Skala 1:500

UZGODNIENIA

0025/64-02/2017
Załącznik pismo

Gazownia w Skoczowie
ul. Górny Bór 27, 43-430 Skoczów
tel./faks 33 853 38 84, 33 853 36 75

32 761 46 60
NIP 525 24 96 411
KRS 0000374001 REGON 142739519

NIP 525 24 96 411
KRS 0000374001 REGON 142739519

Sekcja mapy (2000): 6.117.28.02.4.4; 6.117.28.02.4.3; 6.117.28.02.4.2; 6.117.28.02.4.1

Układ współrzędnych płaskich: 2000, strefa 6
Układ wysokościowy: Kronsztadt'86

Mapa powstała w wyniku pomiaru bezpośredniego oraz wektoryzacji rastrowej mapy zasadniczej w skali 1:500 000. Linia ciągła koloru zielonego oznaczono granicę dzialek na podstawie mapy ewidencyjnej z lat 1939–1945. Linia przerywana koloru niebieskiego naniesiono na podstawie mapy ewidencyjnej z lat 1945–1955. Linia przerywana koloru niebieskiego naniesiono na podstawie mapy ewidencyjnej z lat 1955–1970. Linia przerywana koloru niebieskiego naniesiono na podstawie mapy ewidencyjnej z lat 1970–1980. Linia przerywana koloru niebieskiego naniesiono na podstawie mapy ewidencyjnej z lat 1980–1990. Linia przerywana koloru niebieskiego naniesiono na podstawie mapy ewidencyjnej z lat 1990–2000. Linia przerywana koloru niebieskiego naniesiono na podstawie mapy ewidencyjnej z lat 2000–2010. Linia przerywana koloru niebieskiego naniesiono na podstawie mapy ewidencyjnej z lat 2010–2020. Linia przerywana koloru niebieskiego naniesiono na podstawie mapy ewidencyjnej z lat 2020–2023.

Wista, 10.02.2017 r.



Modernizacja schodów i ścieżek parkowych

Plansza uzgodnień


43-450 Ustroń, ul. 3-go Maja, działka: 263, 4788/2			
Investor:	MIASTO USTRON, ul. Rynek 1, 43-450 Ustroń		Rys. nr 1
Opracowała:	mgr Alicja Bał-Zarebiec	<i>Alicja Bał-Zarebiec</i>	Skala: 1 : 500
Autor:	mgr inż. arch. Zofia Peruga, upr.bud. 222/89 BB		II 2017

B.12th

LEGENDA

- granica własności ABCDEF
- granica działki
- obszar zleceń objęty opracowaniem
- istniejący przystanek autobusowy
- istniejące drzewo liściaste
- istniejące drzewo iglaste
- istniejące zakrzewienie
- projektowany chodnik z kostki brukowej
- projektowane schody
- projektowana balustrada
- projektowany mur
- projektowane ławki
- projektowany spadek ścieżki podłużny i poprzeczny

- 1
- 2
- 3
- 4
- 5
- 6

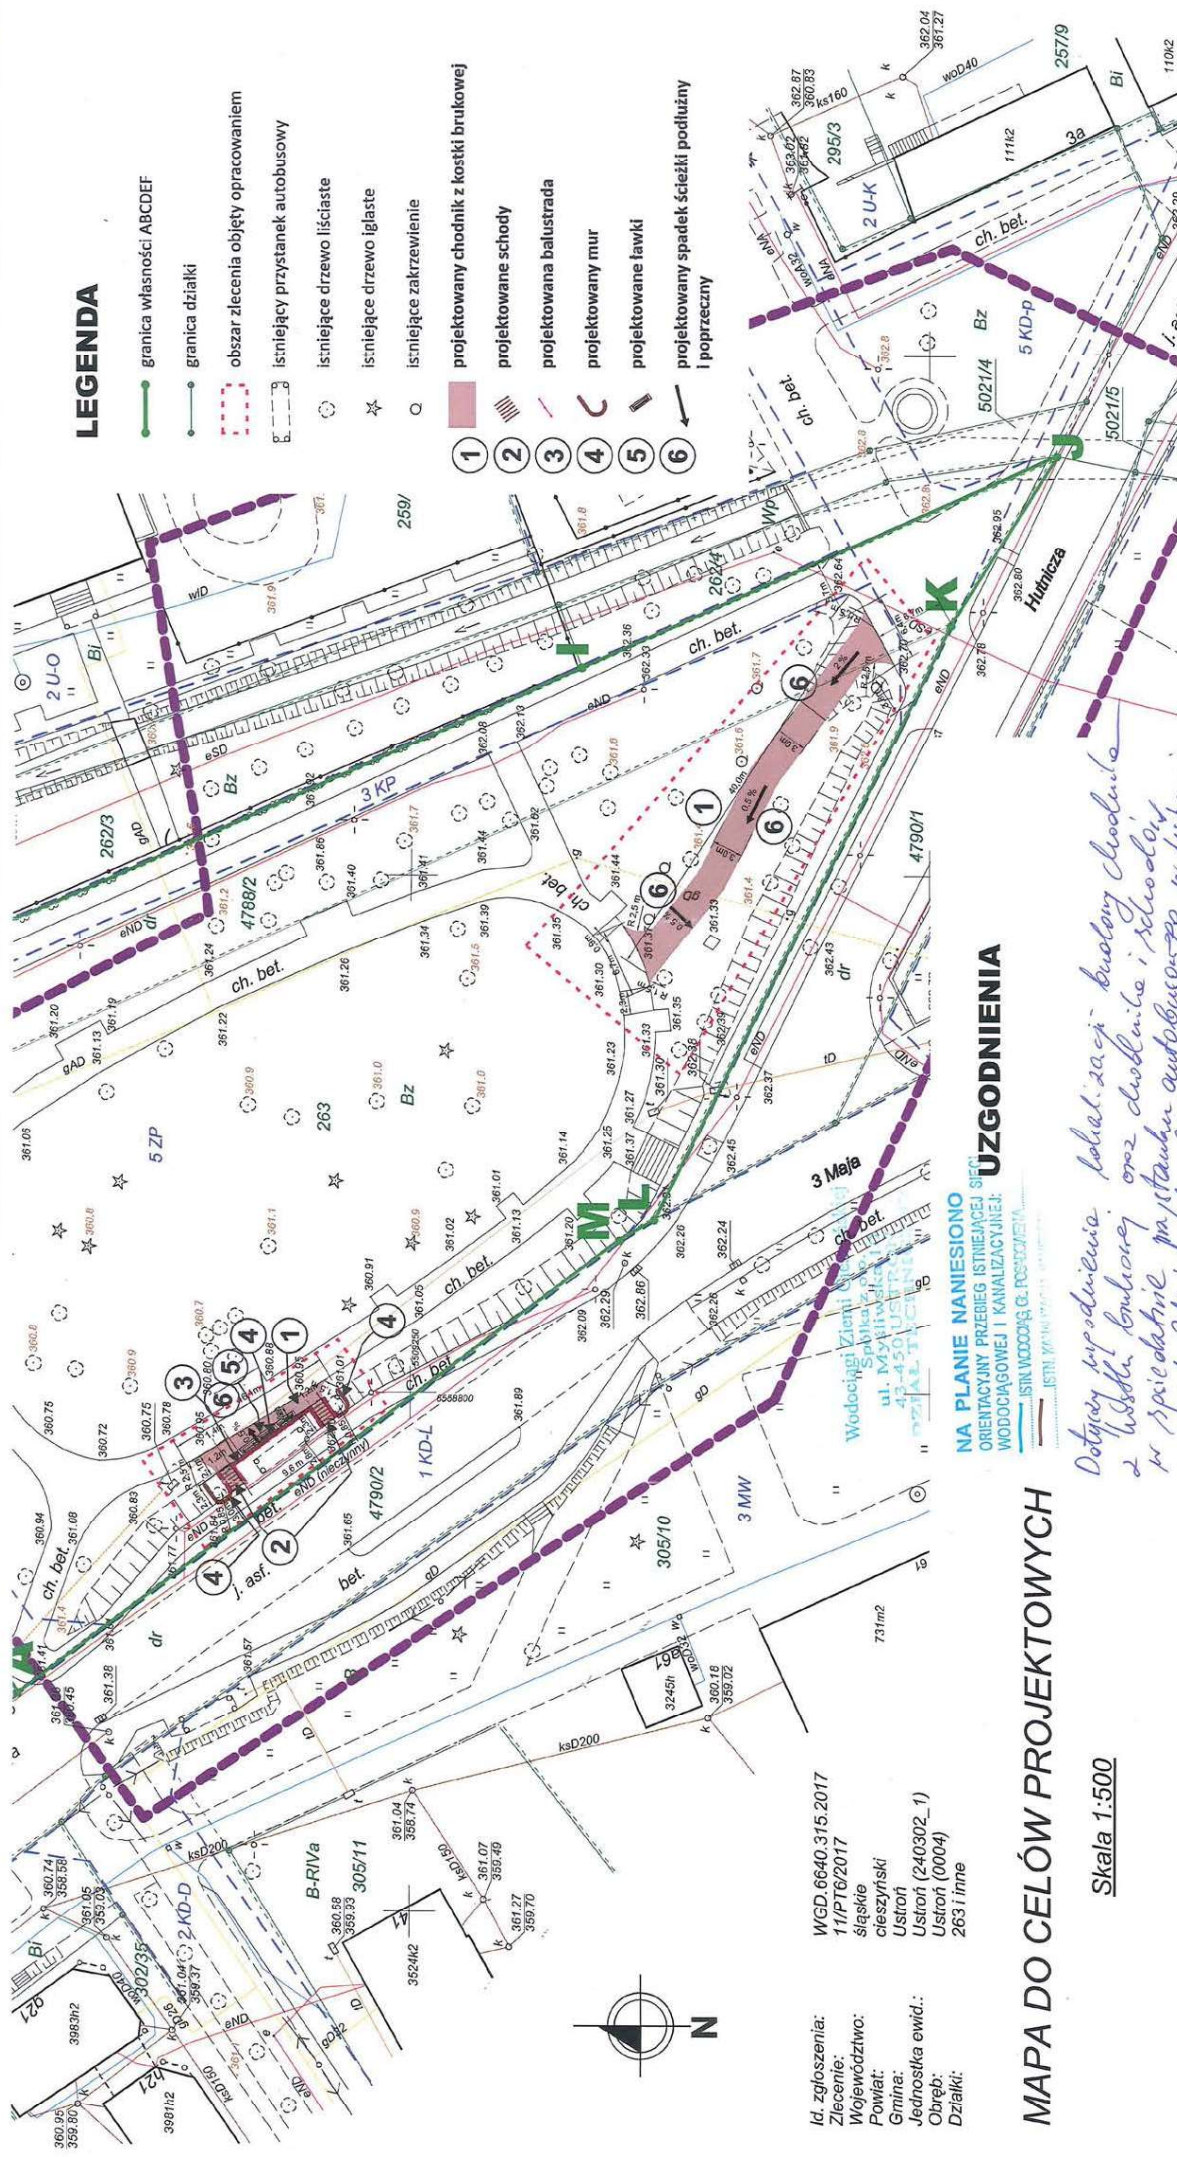

UZGODNIENIA

NA PLANIE NAMIESIONO
ORIENTACYJNY PRZEBIEG ISTNIEJĄCEJ ŚCIEŻKI
WODOCIAGOWEJ I KANALIZACYJNEJ:

ISTN. WODOCIAG G. ROZCZEWIA
ISTN. KANALIZACJA G. ROZCZEWIA

MAPA DO CELÓW PROJEKTOWYCH

Skala 1:500

Układ współrzędnych płaskich: 2000, streła 6
Układ wysokościowy: Kronstadt'86

Sekcja mapy (2000): 6.117.28.02.4.4; 6.117.28.02.4.3; 6.117.28.02.4.2; 6.117.28.02.4.1

10.02.2017

x mapa powstała w wyniku pomiaru bezpośredniego oraz wektorzacji rastra mapy zasadniczej w skali 1:500
x linia ciągłą koloru zielonego oznaczono granice działek na podstawie mapy ewidencyjnej
x linia przerywaną koloru zielonego namiesiono granice klasożytków na podstawie mapy ewidencyjnej
x linia przerywaną koloru niebieskiego namiesiono linie rozgraniczające tereny o różnym przeznaczeniu z Miejsowego Planu Zagospodarowania Przestrzennego miasta Ustroń
x nie wyklucza się istnienia w terenie uzbrojenia podziemnego nie zgłoszonego do inwentaryzacji
x w wyniku badania działu III ksiąg wieczystych stwierdzono brak obciążeń służebnościami gruntowymi

Wista, 10.02.2017 r.

UZGODNIENIE
10.02.2017

10.02.2017

KIEROWNIK
BIAŁOŁĘSKIEGO
mgr inż. Grzegorz Hlubczyński



AB:DESIGN


Modernizacja schodów i ścieżek parkowych

Planacja uzgodnień

Lokalizacja	43-450 Ustroń, ul. 3-go Maja, działka: 263, 4788/2
Investor	MIASTO USTRÓŃ, ul. Rynek 1, 43-450 Ustroń
Opracowała:	mgr Alicja Bąk-Zarebiec
Autorka:	mgr inż. arch. Zofia Perleja, upr. bud. 22289 BB
Rys. nr 1	
Skala: 1 : 500	
II 2017	

LEGENDA

- granicz własności ABCDEF
- granicz działki
- obszar zleceń objęty opracowaniem
- istniejący przystanek autobusowy
- istniejące drzewo liściaste
- istniejące drzewo iglaste
- istniejące zakrzewienie
- projektowany chodnik z kostki brukowej
- projektowane schody
- projektowana balustrada
- projektowany mur
- projektowane ławki
- projektowany spadek ścieżki podłużny i poprzeczny

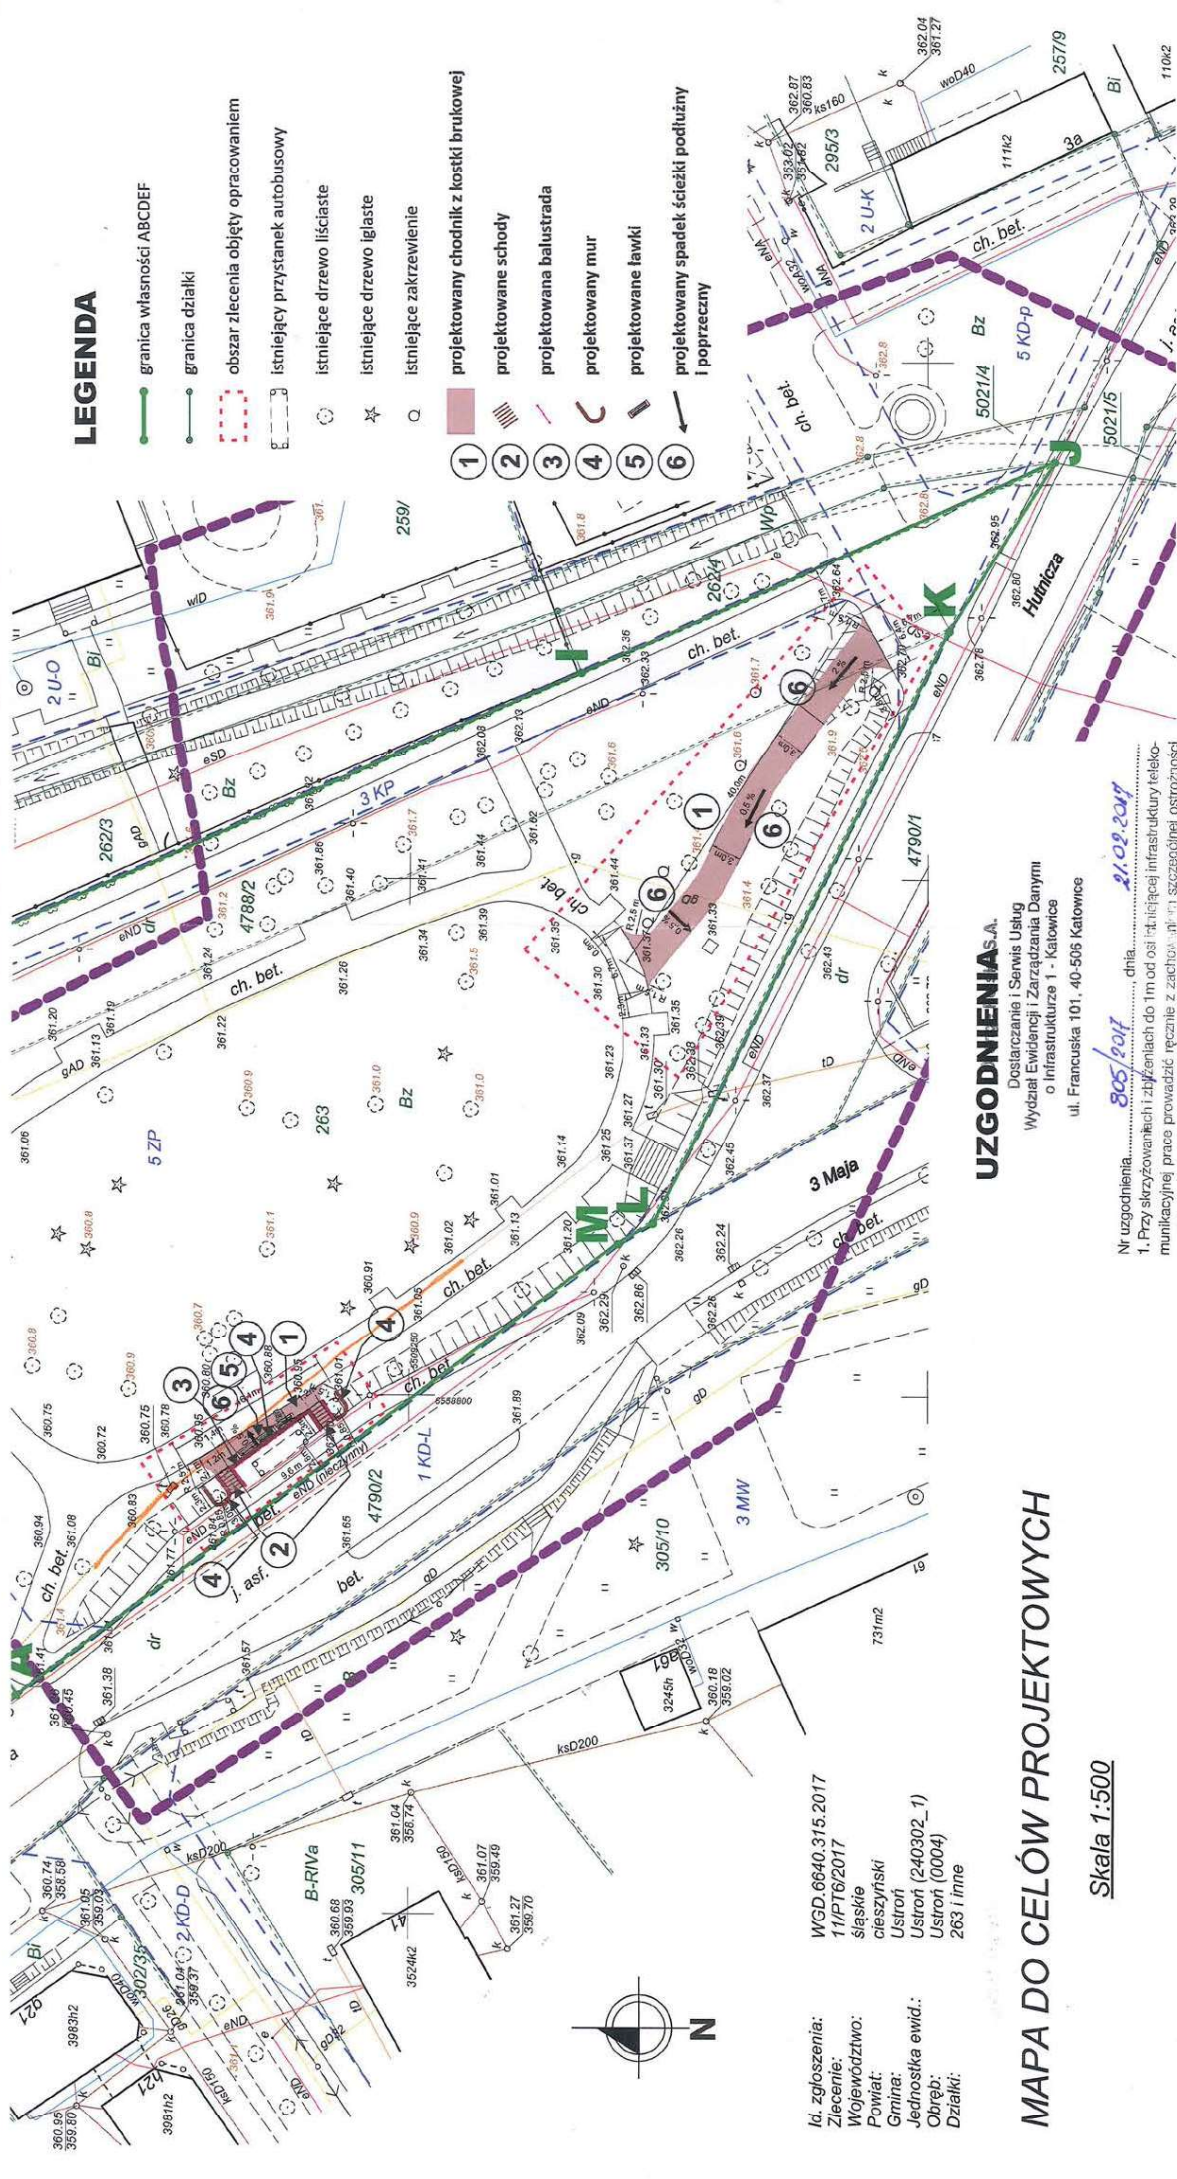

Id. zgłoszenia:
Zlecenie:
Województwo:
Powiat:
Gmina:
Jednostka ewid.:
Obręb:
Działki:

MAPA DO CELÓW PROJEKTOWYCH

Skala 1:500

Układ współrzędnych płaskich: 2000, sfera 6
Układ wysokościowy: Kronsztadt'86

Sekcja mapy (2000): 6.117.28.02.4.4; 6.117.28.02.4.3; 6.117.28.02.4.2; 6.117.28.02.4.1

- x mapa powstała w wyniku pomiaru bezpośredniego oraz wektoryzacji rastra mapy zasadniczej w skali 1:500
- x linia ciągła koloru zielonego oznacza granice działek na podstawie mapy ewidencyjnej
- x linia przerywana koloru zielonego naniesiono granice klasoużytków na podstawie mapy ewidencyjnej
- x linia przerywana koloru niebieskiego naniesiono linie rozgraniczające tereny o różnym przeznaczeniu z Miejscowego Planu Zagospodarowania Przestrzennego miasta Ustroń
- x nie wyklucza się istnienia w terenie uzbrojenia podziemnego nie zgłoszonego do inwentaryzacji
- x w wyniku badania działu III ksiąg wieczystych stwierdzono brak obciążeń służebnościami gruntowymi

Wzrost, 10.02.2017 r.

UZGODNIENIA S.A.

Dostarczanie i Serwis Usług
Wydział Ewidencji i Zarządzania Danyimi
o Infrastrukturze 1 - Katowice
ul. Francuska 101, 40-505 Katowice

- Nr uzgodnienia: 305/2017, dnia 21.02.2017
1. Przy skrzyżowaniach i zbieżniach do 1m od osi istniejącej infrastruktury telekomunikacyjnej prace prowadzić ręcznie z zachowaniem szczególnej ostrożności zgodnie z obowiązującymi normami i przepisami, nie niszcząc-budowlanymi pod nadzorem właściciela przedsięwzięcia Oran-jie Polska.
 2. Przed planowanymi rozkopami należy wykonać badania geodezyjne o realizację nadzoru właściciela w celu zapewnienia bezpieczeństwa infrastruktury Oran-jie Polska.
 3. Każde wejście na infrastrukturę należy zgłaszać w formie pisemnej do Wydziału Ewidencji i Zarządzania Danyimi o Infrastrukturze 1 - Katowice, ul. Francuska 101, 40-505 Katowice.
 4. W przypadku nie zastosowania się do wytycznych kosztów związanych z usunięciem ewentualnych awarii oraz zabezpieczeniem istniejących urządzeń telekomunikacyjnych poniesie Inwestor Wykonawca.

Uwagi: zgodnie z załącznikami

[Signature]
Czytelny podpis




Modernizacja schodów i ścieżek parkowych

Planowa uzgodnień

Lokalizacja	43-450 Ustroń, ul. 3-go Maja, działka: 263, 4788/2
Inwestor	MIASTO USTRÓŃ, ul. Rynek 1, 43-450 Ustroń
Opracowała	mgr Alicja Bak-Zerobiec
Autor	mgr inż. arch. Zofia Perleaga, upr. bud. 22289 BB
Rys. nr 1	
Skala: 1 : 500	
II 2017	

LEGENDA

- granicza własności ABCDEF
- granicza działki
- obszar zlecenia objęty opracowaniem
- istniejący przystanek autobusowy
- istniejące drzewo liściaste
- istniejące drzewo iglaste
- istniejące zakrzewienie
- projektowany chodnik z kostki brukowej
- projektowane schody
- projektowana balustrada
- projektowany mur
- projektowane ławki
- projektowany spadek ścieżki podłużny i poprzeczny

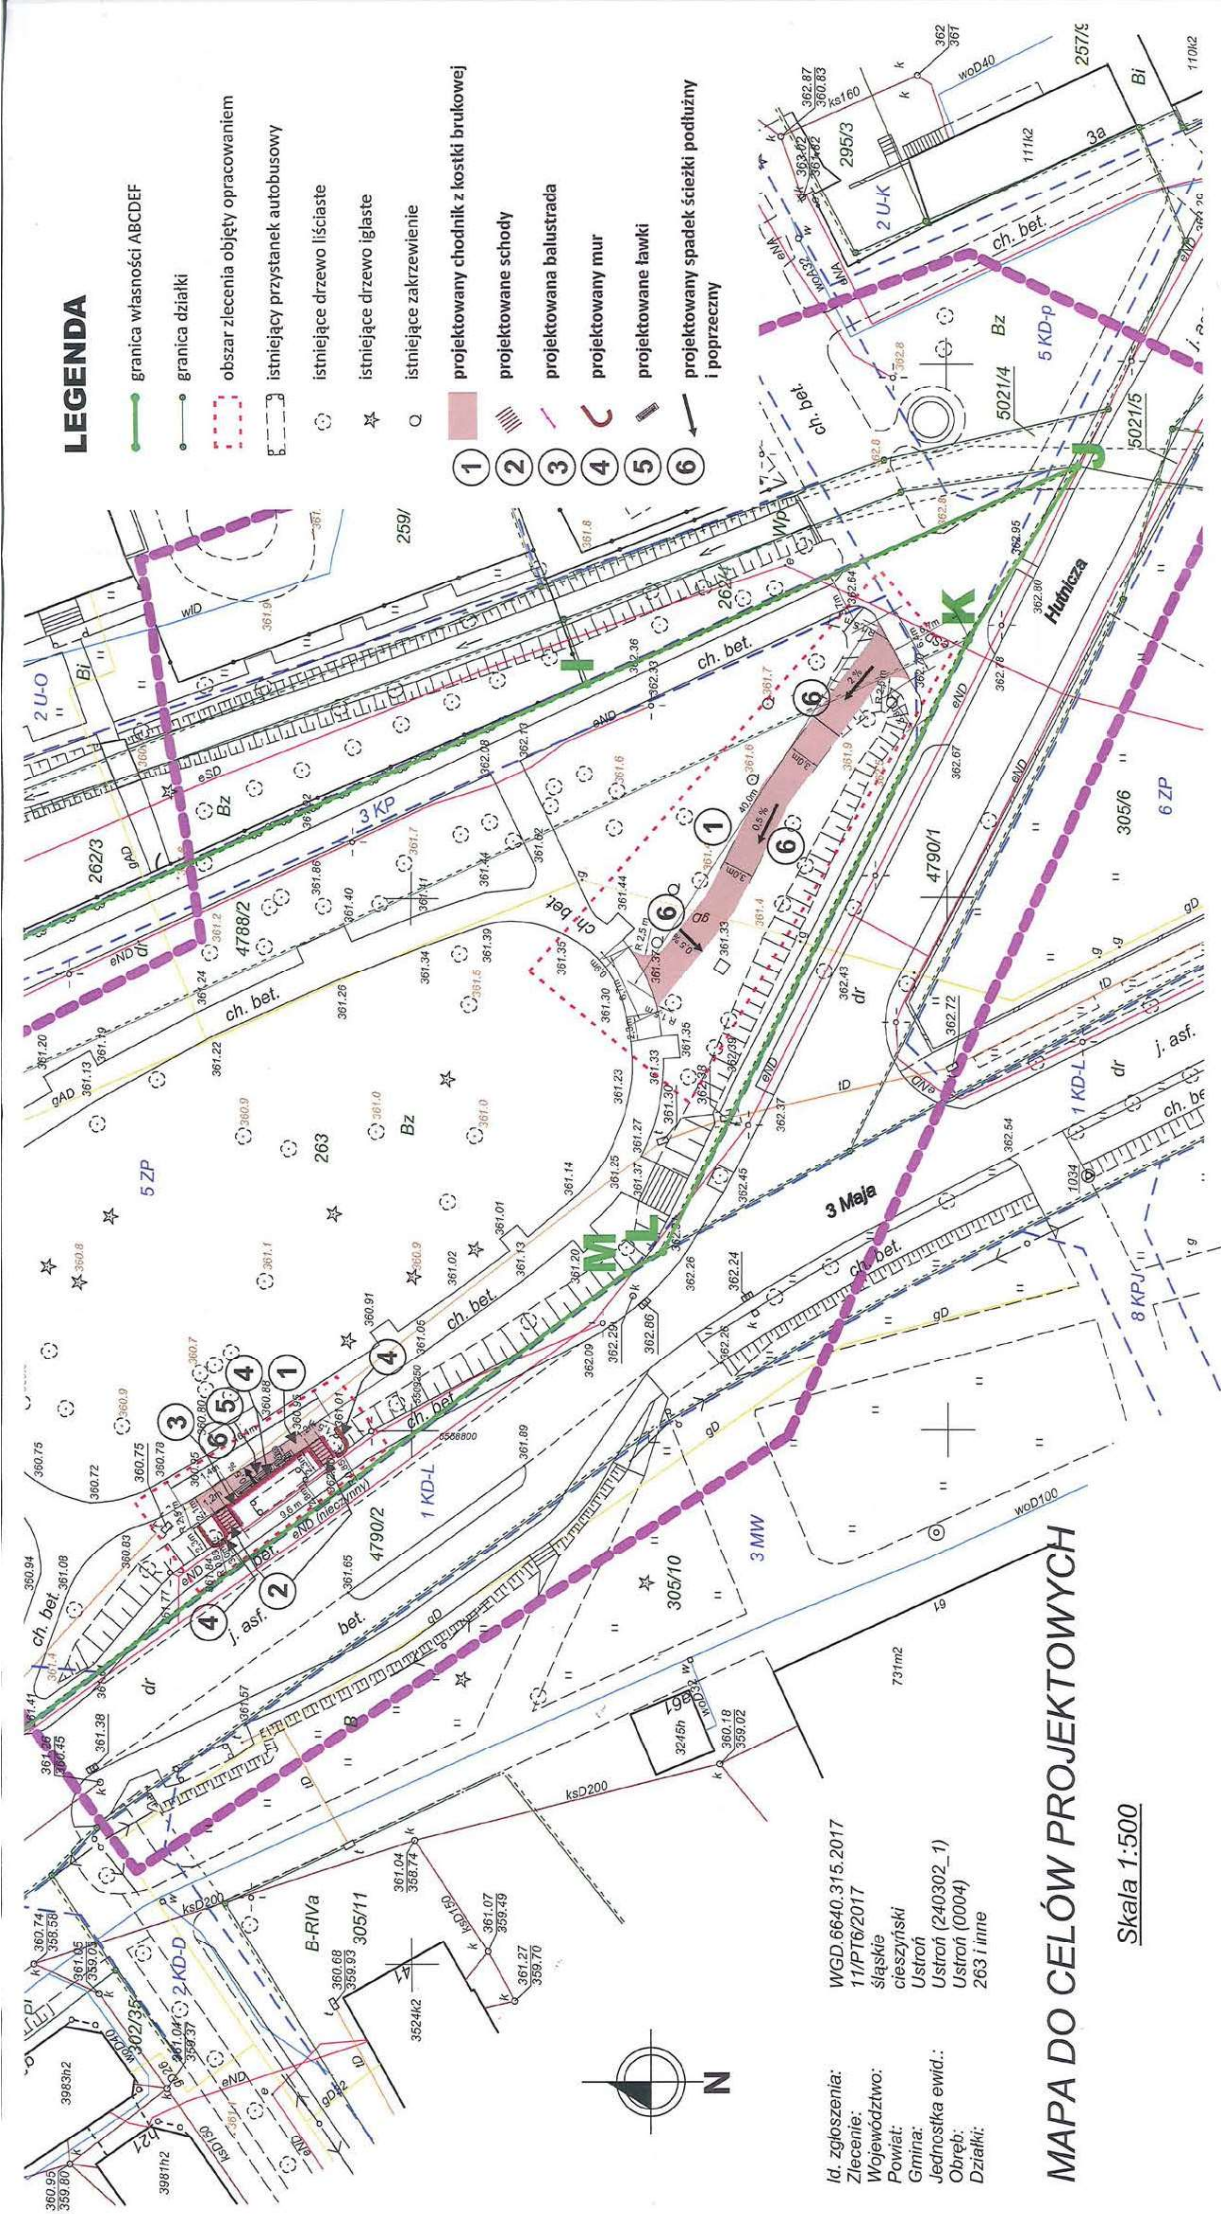

Id. zgłoszenia:
Zlecenie:
Województwo:
Powiat:
Gmina:
Jednostka ewid.:
Obręb:
Działki:

WGD.6640.315.2017
11/PT6/2017
Śląskie
cieszyński
Ustroń
Ustroń (240302.1)
Ustroń (0004)
263 i inne

MAPA DO CELÓW PROJEKTOWYCH

Skala 1:500

Układ współrzędnych płaskich: 2000, strefa 6
Układ wysokościowy: Krusztadt'86

Sekcja mapy (2000): 6.117.28.02.4.1; 6.117.28.02.4.2; 6.117.28.02.4.3; 6.117.28.02.4.4; 6.117.28.02.4.5

x mapa powstała w wyniku pomiaru bezpośredniego oraz wektorzacji rastra mapy zasadniczej w skali 1:500
x linią ciągłą koloru zielonego oznaczono granice działek na podstawie mapy ewidencyjnej
x linią przerywaną koloru zielonego oznaczono granice klasożytków na podstawie mapy ewidencyjnej
x linią przerywaną koloru niebieskiego oznaczono linie rozgraniczające tereny o różnym przeznaczeniu z Miejscowego Planu Zagospodarowania Przestrzennego miasta Ustroń
x nie wyklucza się istnienia w terenie uzbrojenia podziemnego nie zgłoszonego do Inwentaryzacji
x w wyniku badania działu III ksiąg wieczystych stwierdzono brak obciążeń służebnościami gruntowymi

Wisła, 10.02.2017 r.



AB:DESIGN

Modernizacja schodów i ścieżek parkowych

Projekt zagospodarowania terenu

Lokalizacja	43-450 Ustroń, ul. 3-go Maja, działka: 263, 4788/2
Inwestor	MIASTO USTROŃ, ul. Rynek 1, 43-450 Ustroń
Opracował	mgr Alicja Bak-Zerebicz
Autor	mgr inż. arch. Zofia Parłaga, upr. bud. 22269 BB
Rys. nr 1	
Skala: 1 : 500	
II 2017	


[illegible]

Przekrój projektowanej ścieżki

Lokalizacja	43-450 Ustroń, ul. 3-go Maja, działka: 263, 4788/2		
Inwestor	MIASTO USTRÓŃ, ul. Rynek 1, 43-450 Ustroń	Rys. nr 3	
Opracowała:	mgr Alicja Bak-Zerebiec	 Skala: 1 : 10	
Autor	mgr inż. arch. Zofia Parłega, upr.bud. 222/89 BB	II 2017	

SCHODY ZEWNĘTRZNE

poręcz $\varnothing$ 5 cm, stal nierdzewna
poręcz $\varnothing$ 1 cm, stal nierdzewna
slupki $\varnothing$ 5 cm, stal nierdzewna
poręcz $\varnothing$ 1 do 1,5 cm, stal nierdzewna

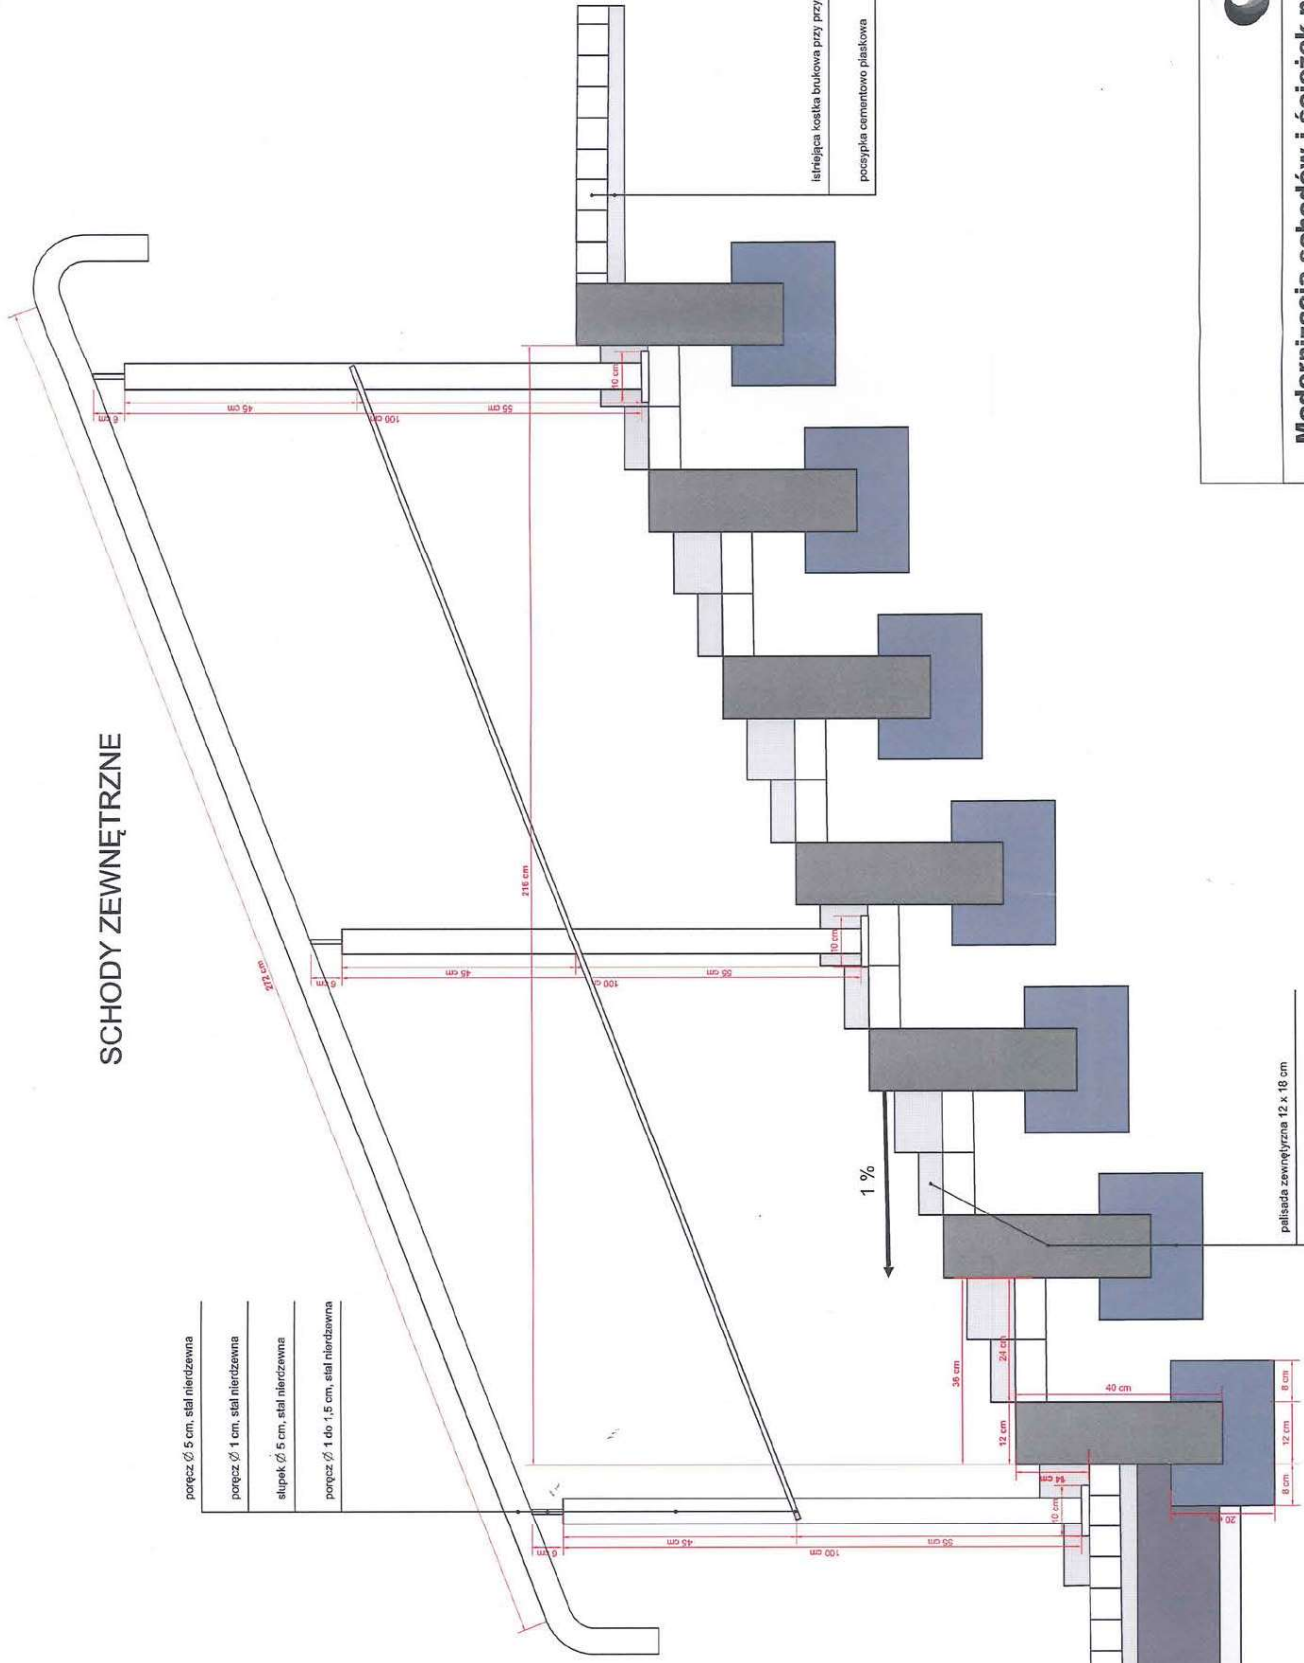

ładźnica kostka brukowa przy przystanku autobusowym
podsyłka cementowo piaskowa

palisada zewnętrzna 12 x 18 cm
palisada betonowa firmy Libel 12 x 18 x 40 cm
ława betonowa 28 x 20 cm

kostka brukowa Libel Alcepol kolor jesienny, grubość 6 cm
podsyłka cementowo piaskowa (frakcja 2 mm) 1:4, 3 cm
podbudowa z kruszywa łamanego o uziarnieniu 0-32 mm stabilizowana mechanicznie, 10 cm
warstwa odsączająca 6 cm

Modernizacja schodów i ścieżek parkowych Projekt podłużny schodów zewnętrznych	
Lokalizacja	43-450 Ustroń, ul. 3-go Maja, działka: 263, 4788/2
Inwestor:	MIASTO USTRONŃ, ul. Rynek 1, 43-450 Ustroń
Opracował:	mgr Alicja Bąk-Zarebiec
Autor:	mgr inż. arch. Zofia Perleja, upr.bud.222/89 BB
Rys. nr	4
Skala:	1 : 10
	II 2017