


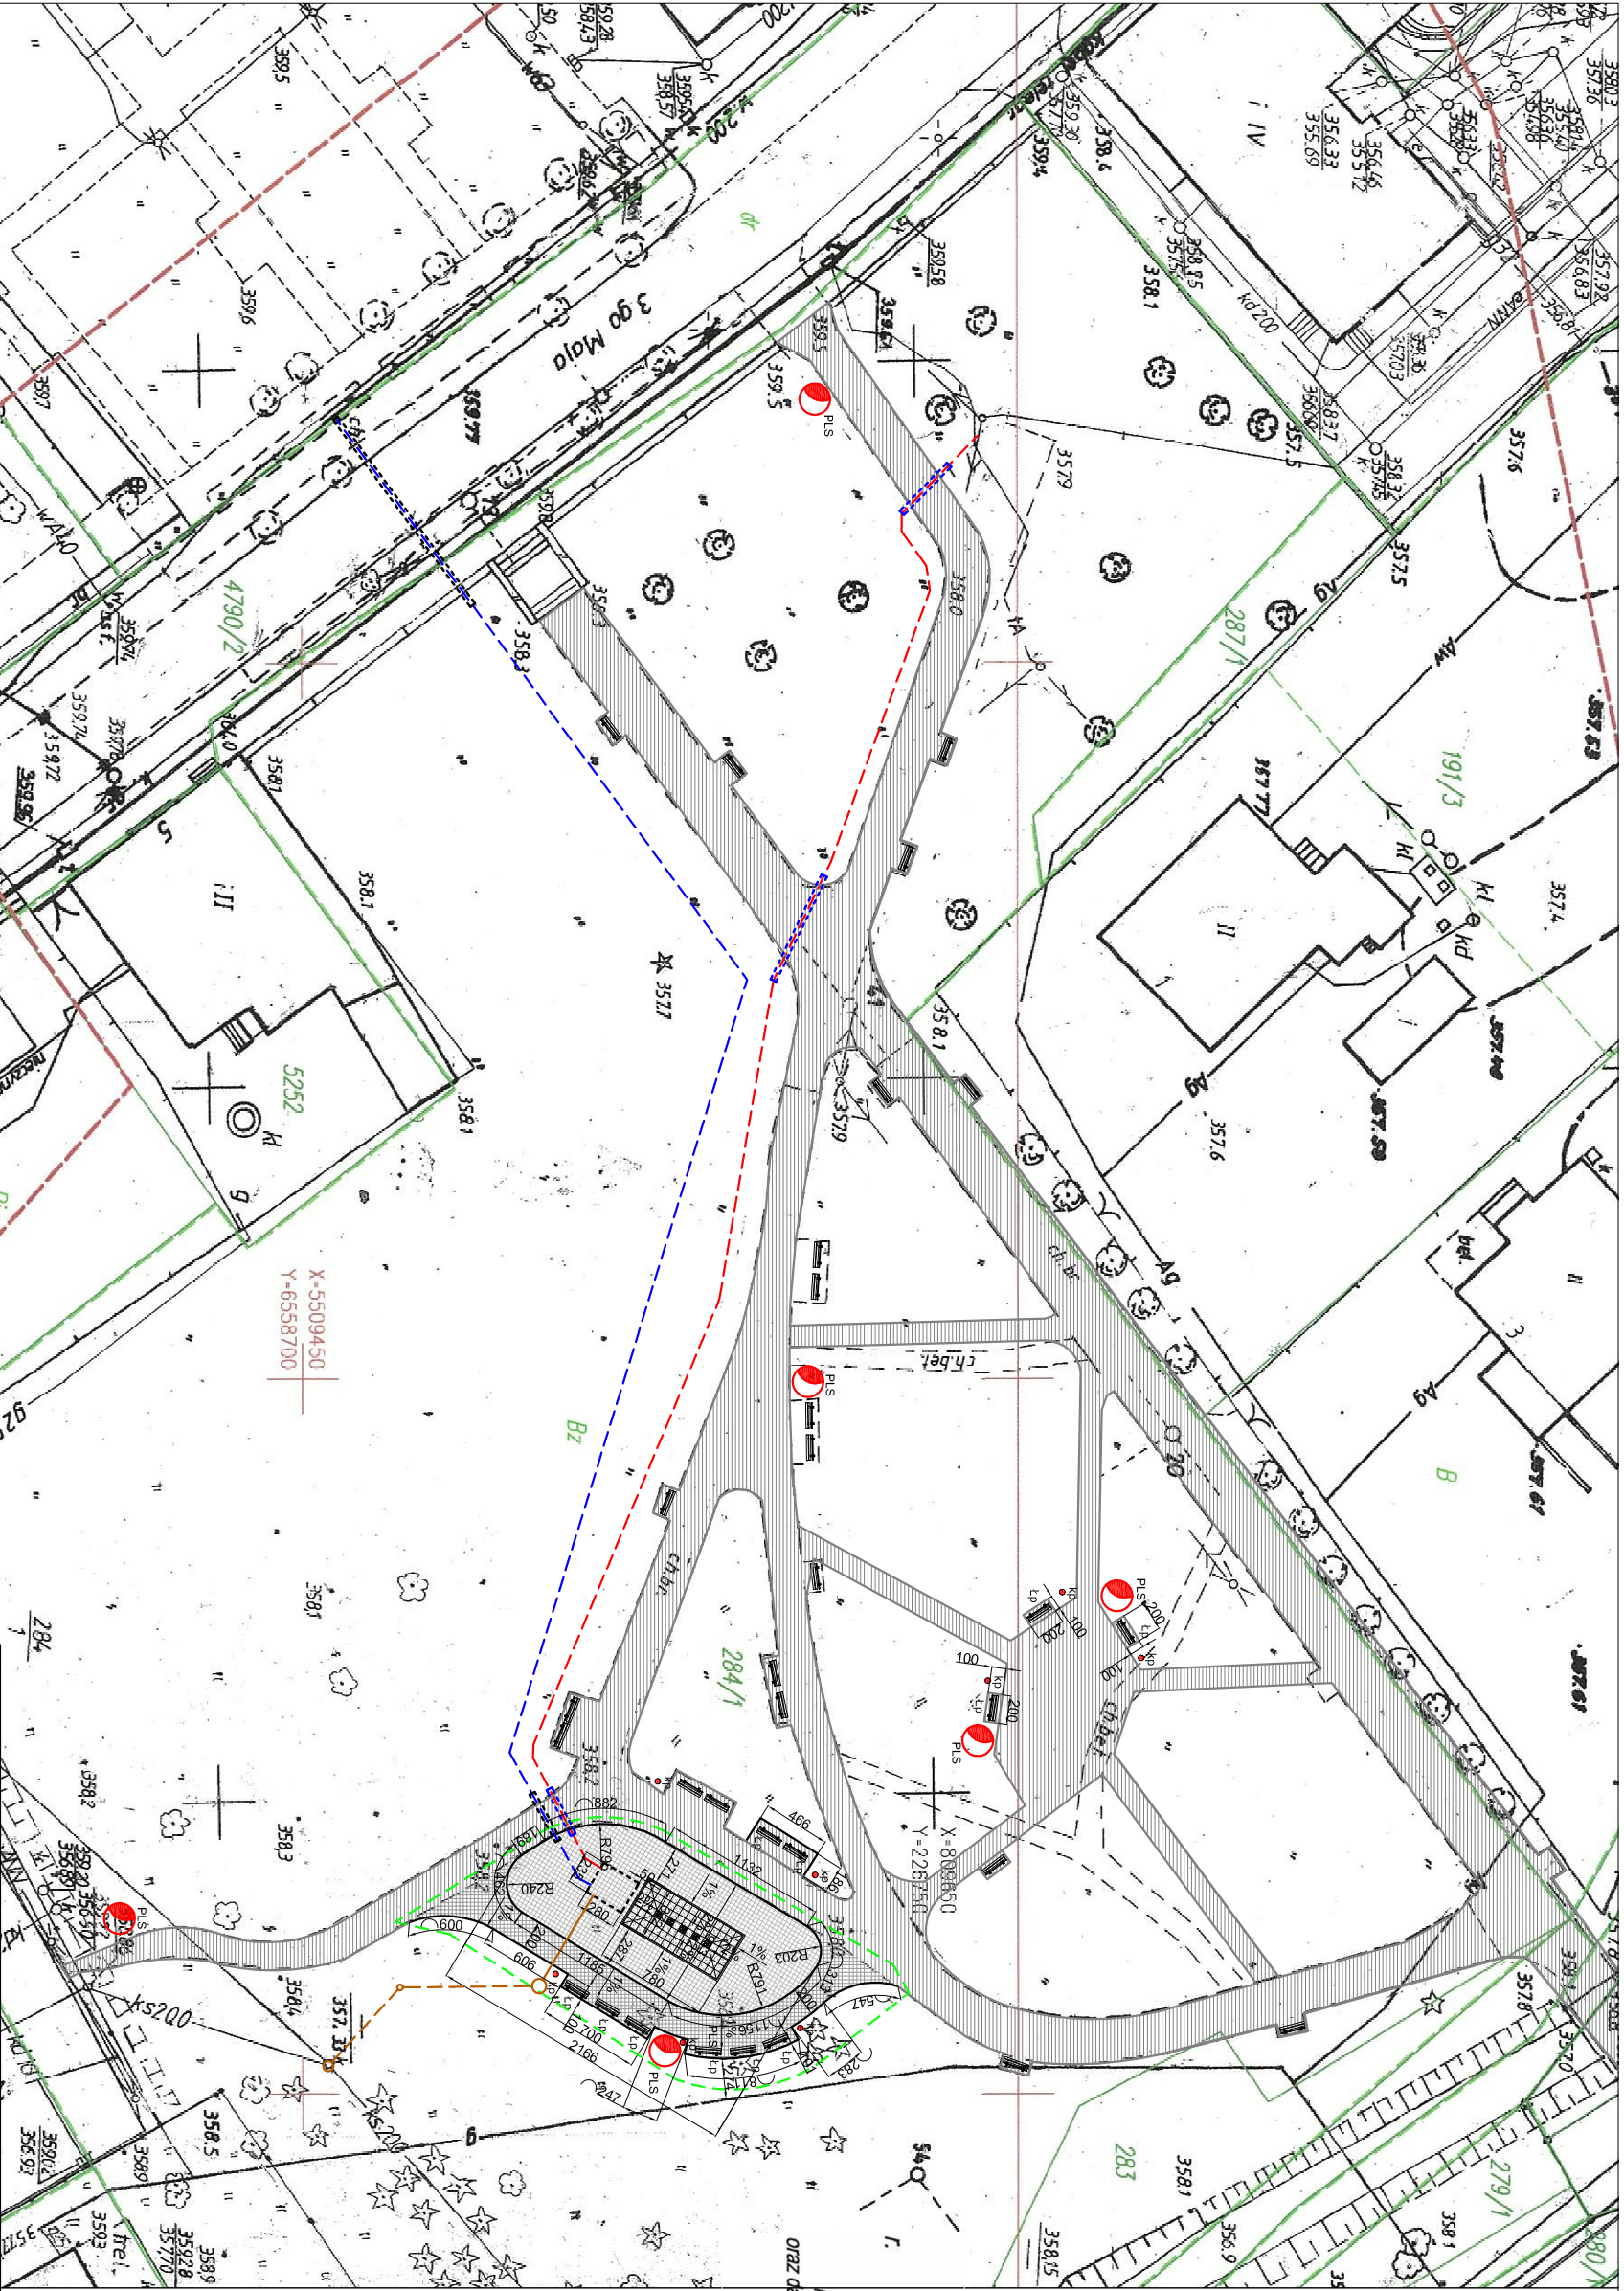

Nazwa projektu	PROJEKT FONTANNY PARKOWEJ W PARKU LAZARÓW				
Temat rysunku	Plan zagospodarowania terenu				
Lokalizacja	43-450 Ustroń, dz. nr 284/1				
Inwestor	Gmina i Miasto Ustroń 43 - 450 Ustroń, Rynek 1				
Opracowanie	mgr inż. Dominika Stula-Nankiewicz				
Projektant	mgr inż. arch Janina Stula upr. nr 47/06/SŁOKK/II				
data opracowania 03.2017				skala 1:500	nr rysunku A1
branża architektoniczno - budowlana					
studio projektowe Dominika Stula-Nankiewicz ul. Kwiatowa 6, 44-218 Rybnik NIP 6422582713 REGON 243152078 					

- LEGENDA**

 - teren projektowanej fontanny posadzkiowej
 - utwardzenia alejek parkingowych - **według odrębnego opracowania**
 - Koncepcja zagospodarowania i ochrony terenów Parku Łazarów**
 - projektowany chodnik o kałafaję plac fontanny
 - kostka brukowa betonowa - jak istniejące uwarządzenia
 - projektowana nawierzchnia płyty fontanny - kostka granitowa
 - projektowana posadzka fontanny - płyty granitowe
 - komora technologiczna fontanny
 - ławki projektowane
 - kłp projektowane kosze na śmieci
 - PLS projektowane latarnie solarne

Orientacyjny przebieg przyłączy i instalacji

 - przyłącze elektryczne/ogrzewcze - **odrębne opracowanie**
 - przyłącze wododopię - **odrębne opracowanie**
 - przyłącze kanalizacyjne - **odrębne opracowanie**
 - projektowana instalacja kanalizacyjna
 - rury osłonowe

mgr inż. JÓZEF ŚLIZ
geodeta uprawniony
świadectwo nr 13578

mgr inż. Marek Czajka

GEODETA

imię i nazwisko wykonawcy
i podpis osoby reprezentującej
wykonawcę

imię i nazwisko, nr uprawnień oraz data
i podpis geodety uprawnionego,
który opracował mapę

woj:	śląskie
powiat:	cieszyński
gmina:	Ustroń
ul.:	240302_1 Ustroń
nr lok.	0004, Ustroń
data zgłoszenia	6640-1686/2014
data zlec.:	16/04/2014

Poświadczam się, że niniejszy dokument został opracowany w wyniku prac geodezyjnych i kartograficznych, których rezultaty zawiera operat techniczny wpisany do ewidencji materiałów państwowego zasobu geodezyjnego i kartograficznego	Organ prowadzący państwowy zasób geodezyjny i kartograficzny
Identyfikator ewidencyjny materiału zasobu operatu technicznego P.2403 6640.1686.2014	Starosta Cieszyński
Data wpisania operatu technicznego do ewidencji materiałów zasobu 2 4 LIP. 2014	Z UP. STAROSTY  Marek Gołębiewski inspektor
imię, nazwisko i podpis osoby reprezentującej organ	w Referacie Ośrodek Dokumentacji Geodezyjnej i Kartograficznej