


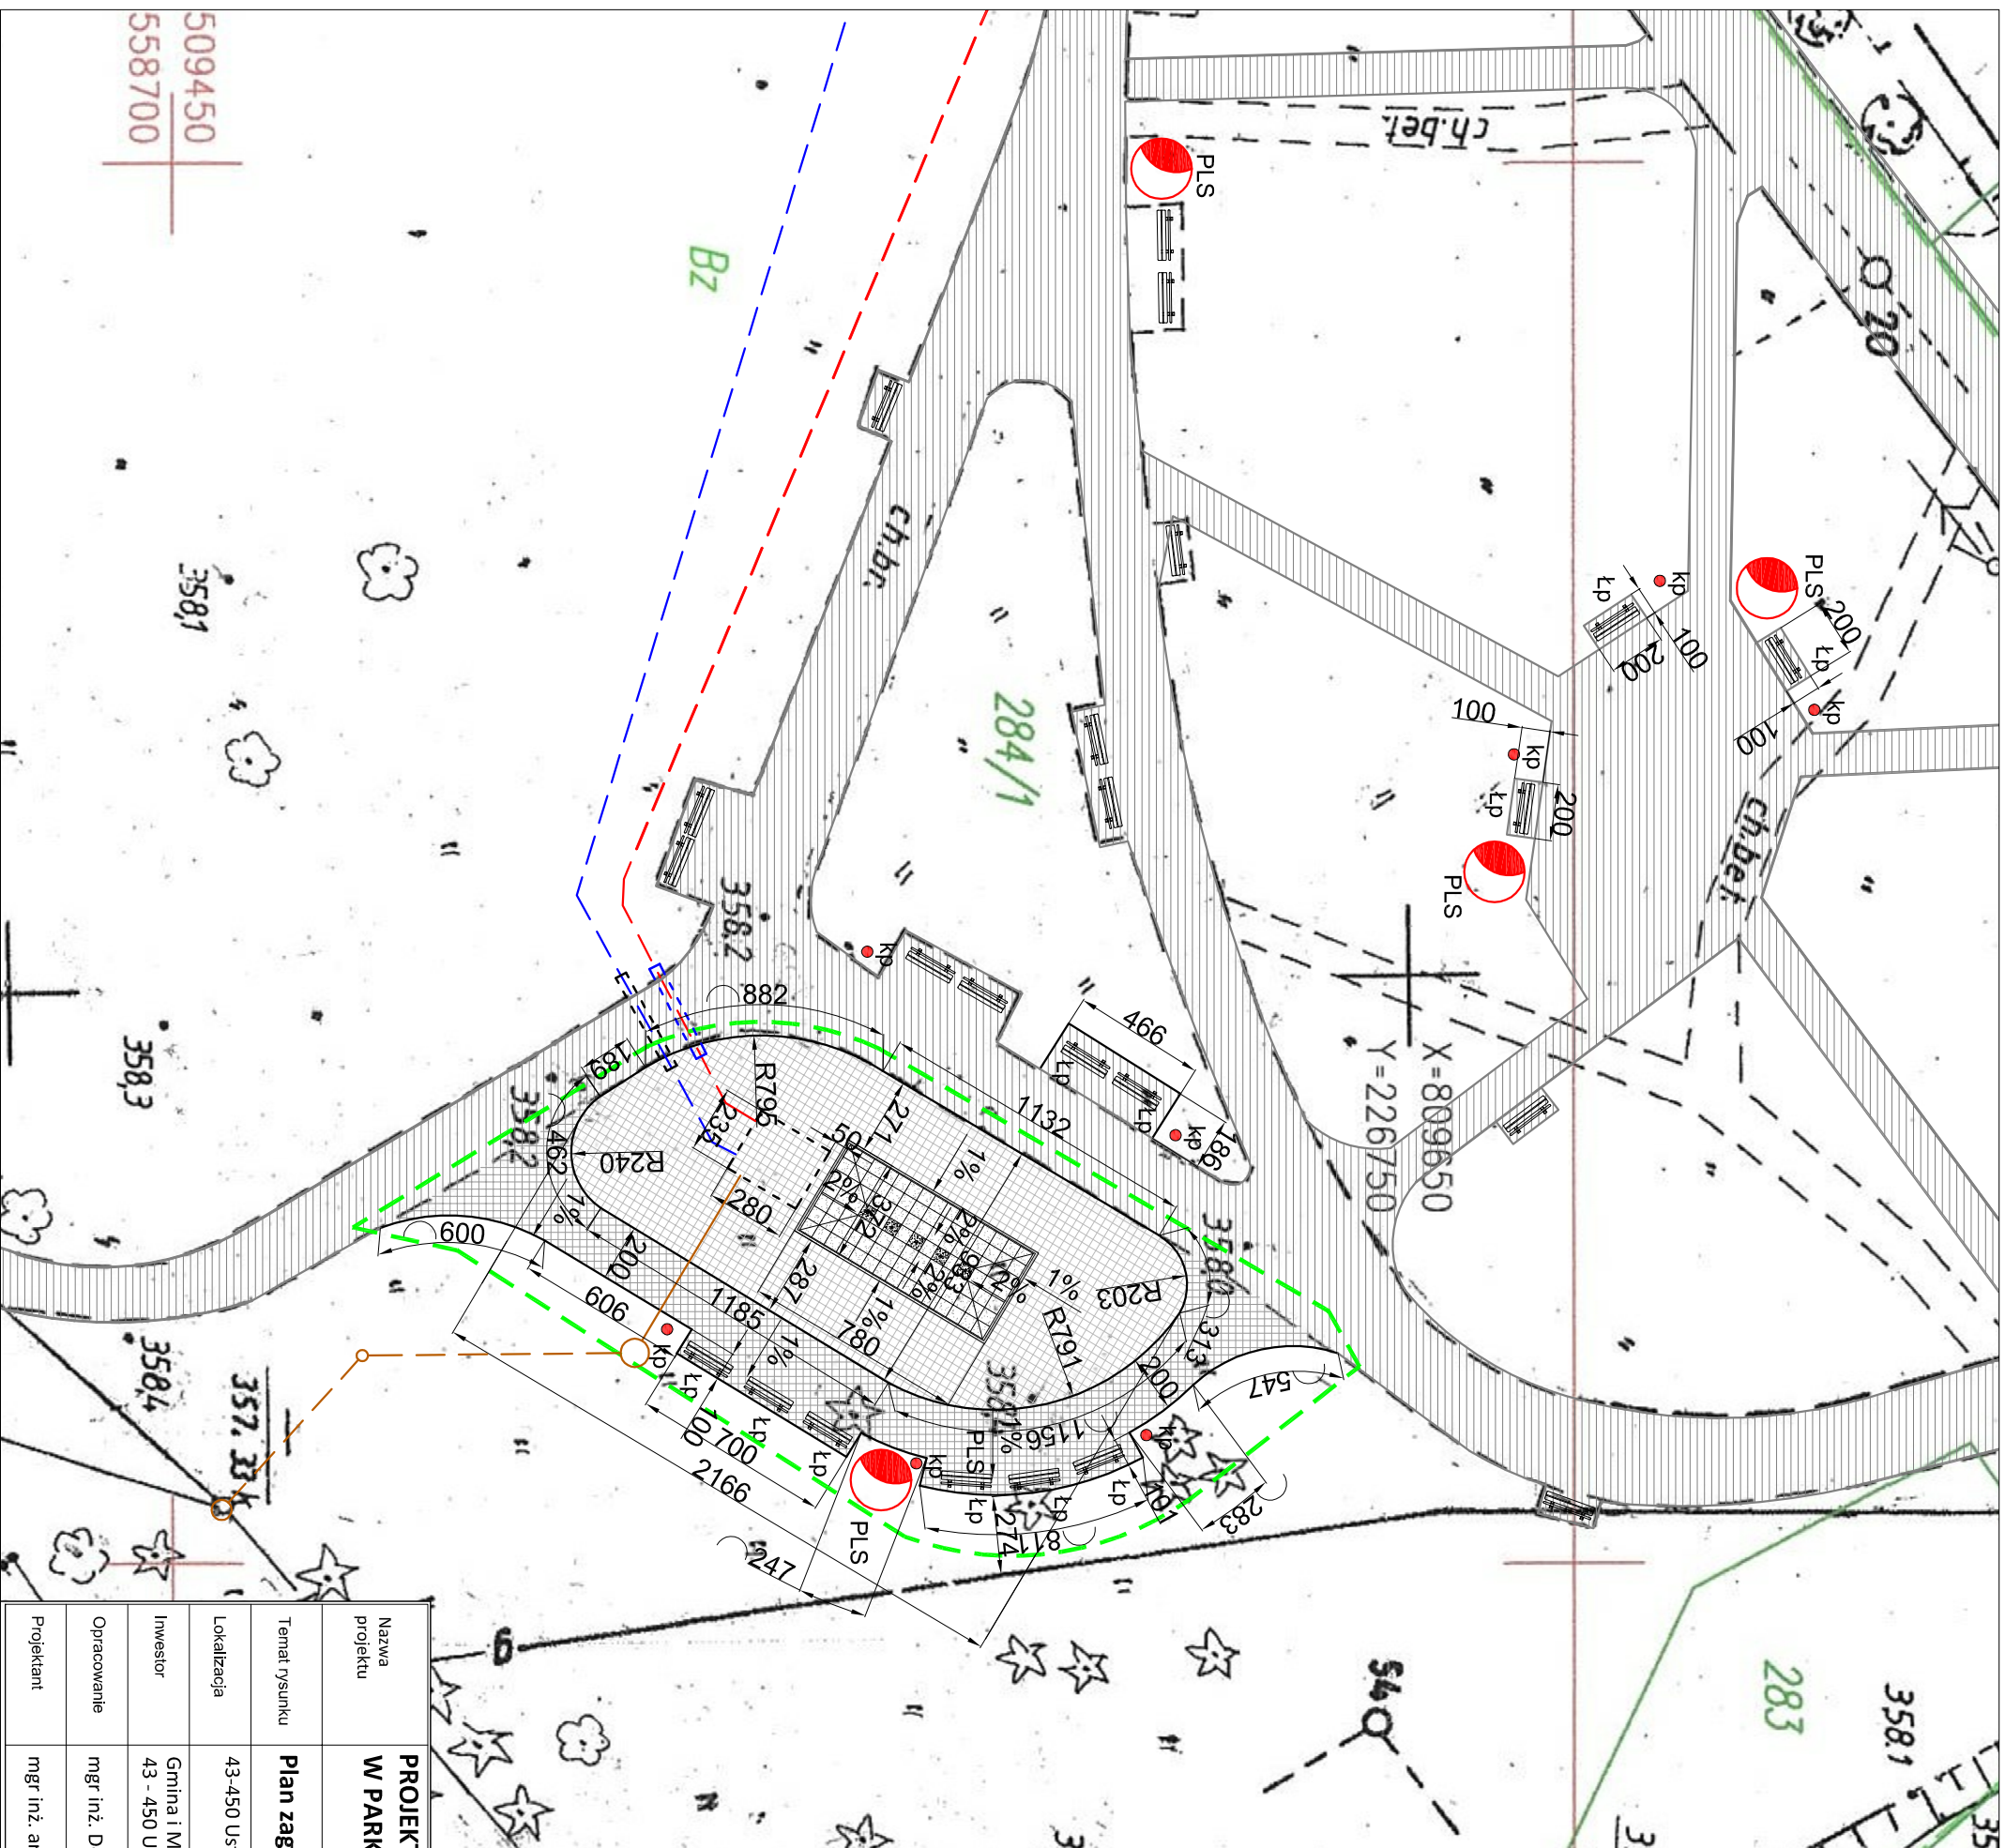

LEGENDA

- 
 teren projektowanej fontanny posadzkowej
 - utwardzenia alejek parkowych - **według odrębnego opracowania (Koncepcja zagospodarowania i odnowy terenów Parku Łazarów)**
 - 
 projektowany chodnik okalający plac fontanny
 - 
 kostka brukowa betonowa - jak istniejące utwardzenia
 - 
 projektowana nawierzchnia płyty fontanny - kostka granitowa
 - 
 projektowana posadzka fontanny - płyty granitowe
 - 
 komora technologiczna fontanny
 - 
 ławki projektowane
 - 
 projektowane kosze na śmieci
 - 
 projektowane latarnie solarne
 - PLS

Orientacyjny przebieg przyłączy i instalacji

- - - - - przyłącze elektroenergetyczne - **odrębne opracowanie**
 - - - - - przyłącze wodociągowe - **odrębne opracowanie**
 - - - - - przyłącze kanalizacyjne - **odrębne opracowanie**
 - projektowana instalacja kanalizacyjna
 - — — — — rury osłonowe

Nazwa projektu	PROJEKT FONTANNY PARKOWEJ W PARKU LAZARÓW		
Temat rysunku	Plan zagospodarowania terenu		
Lokalizacja	43-450 Ustron', dz. nr 284/1		
Investor	Gmina i Miasto Ustron' 43 - 450 Ustron', Rynek 1		
Opracowanie	mgr inż. Dominika Stula-Nankiewicz		
Projektant	mgr inż. arch Janina Stula upr. nr 47/06/SLOKK/II		
data opracowania 03.2017 skala 1:250 nr rysunku A1a			
branża architektoniczno - budowlana			
studio projektowe Dominika Stula-Nankiewicz ul. Kwiatowa 6, NIP 6422552713 REGON 243152078 44-218 Rybnik 			