





**Wykonanie robót budowlanych
w Przedszkolu nr 7 w Ustroniu**

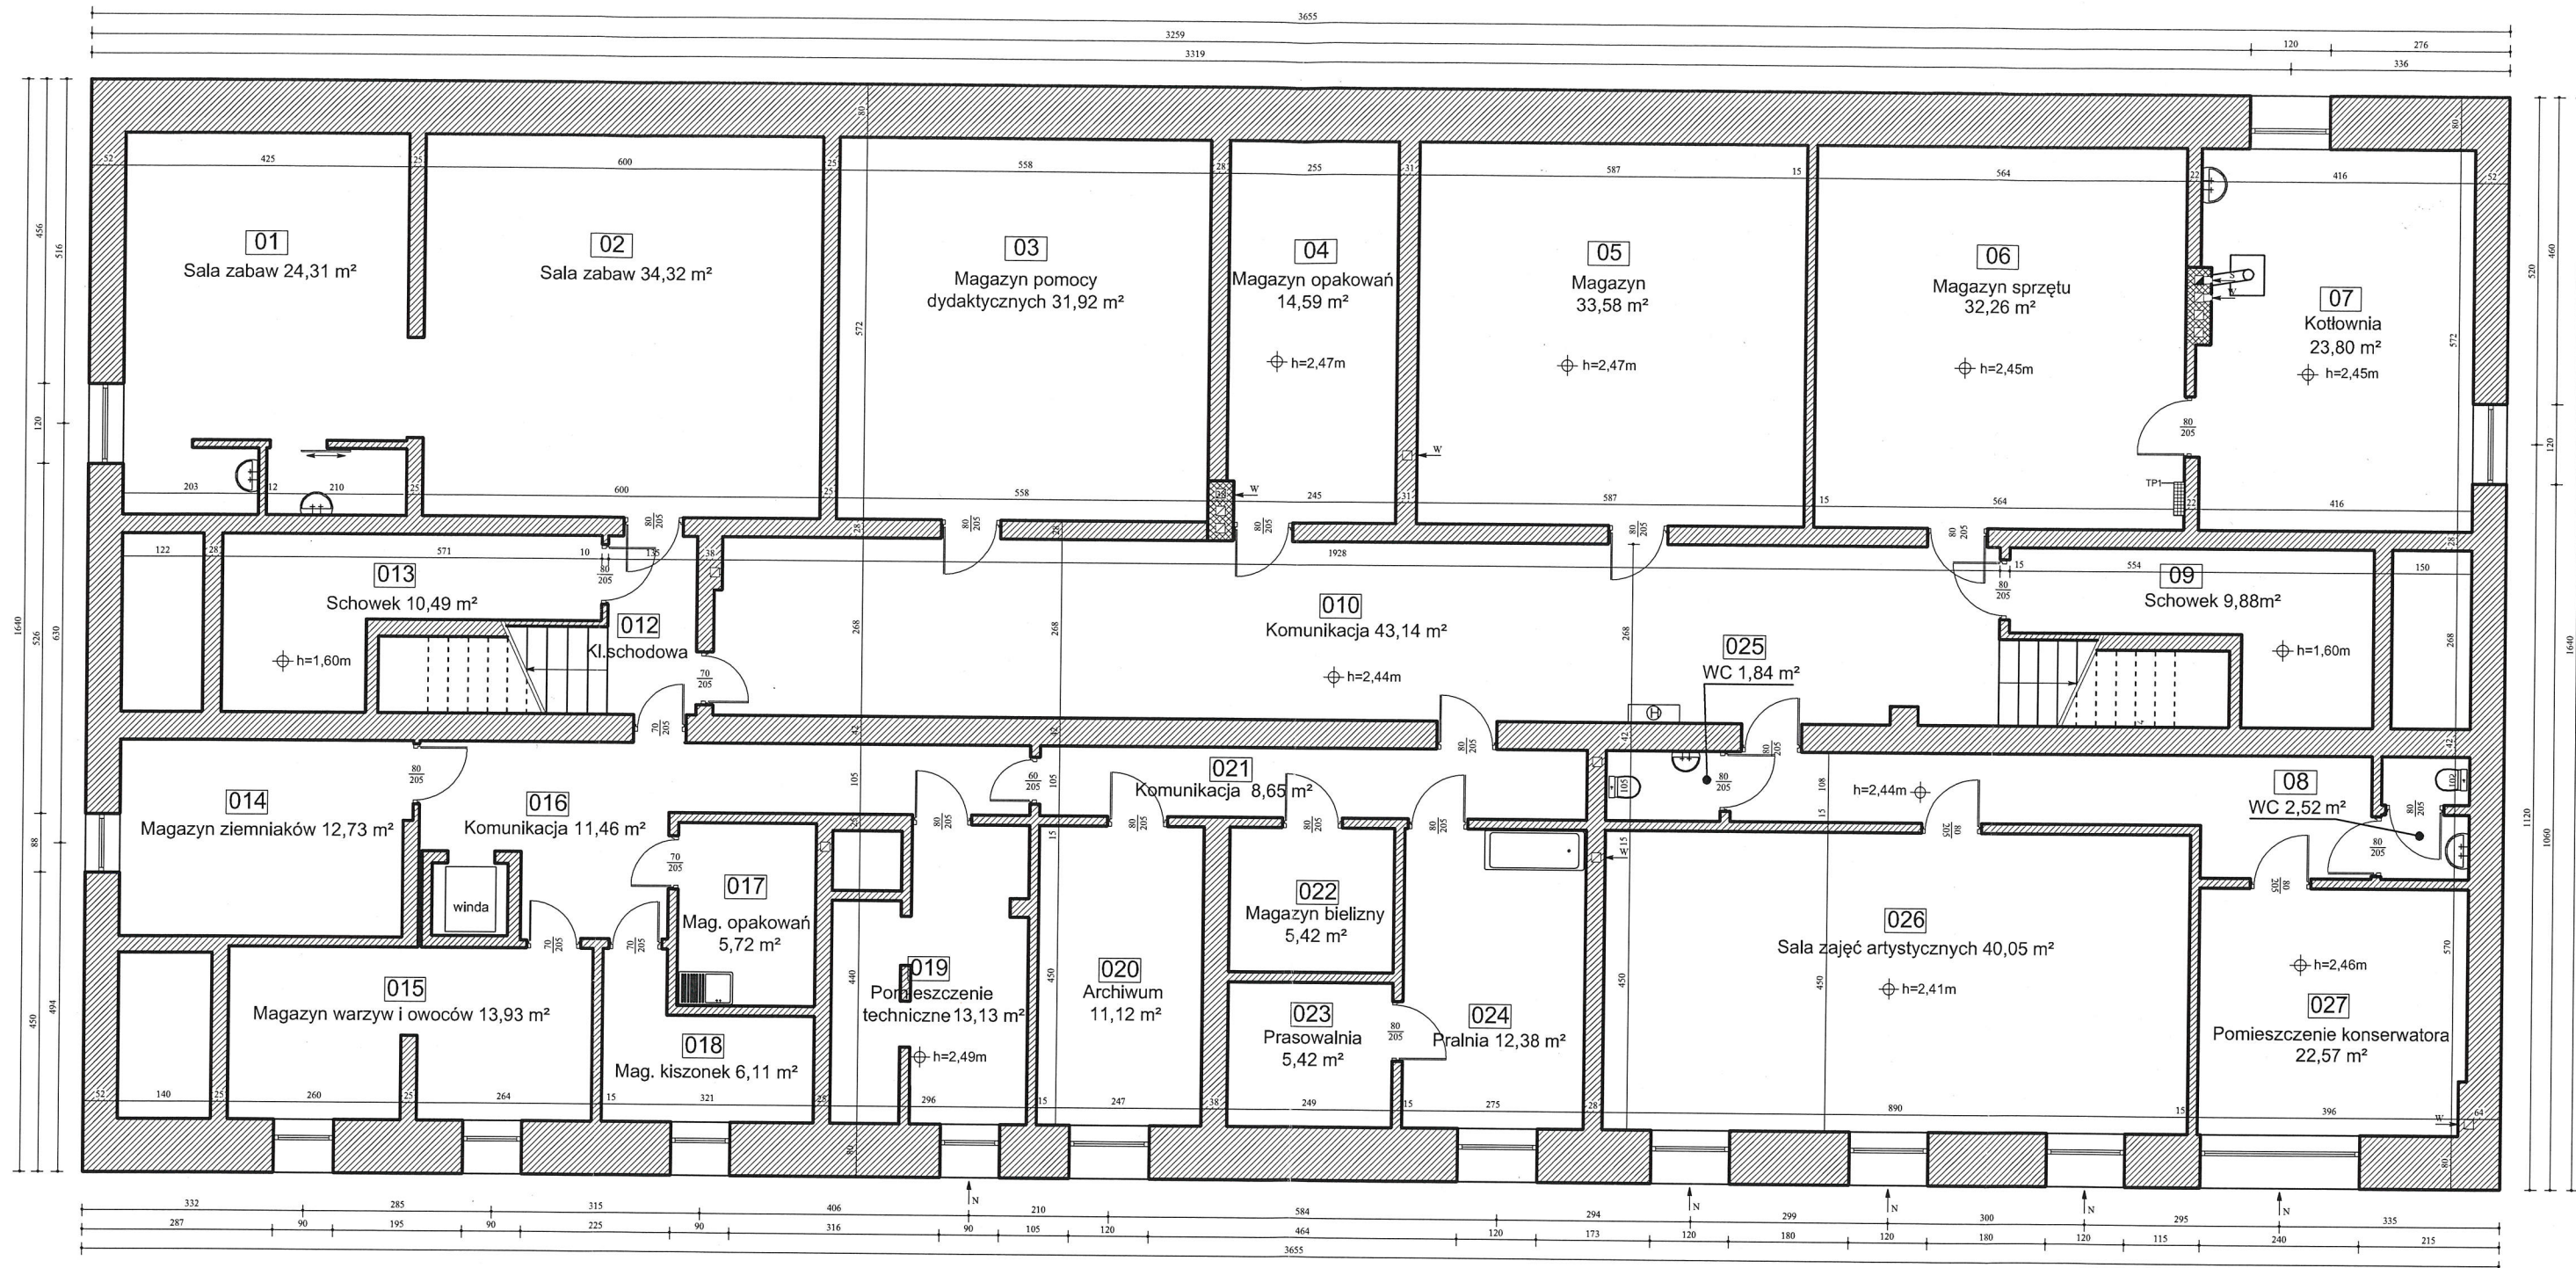

Rzut suterenu - inwentaryzacja

Lokalizacja	43-450 Ustroń, ul. Gałczyńskiego 16, działka: 1333/6 i 1333/9		
Inwestor:	MIASTO USTRON, ul. Rynek 1, 43-450 Ustroń		Rys. nr 1
Opracowała:	mgr Alicja Bąk-Zerebiec	ABZ	Skala: 1 : 100
Autor:	mgr inż. arch. Zofia Perlega, upr. bud. 222/89 BB		V 2017

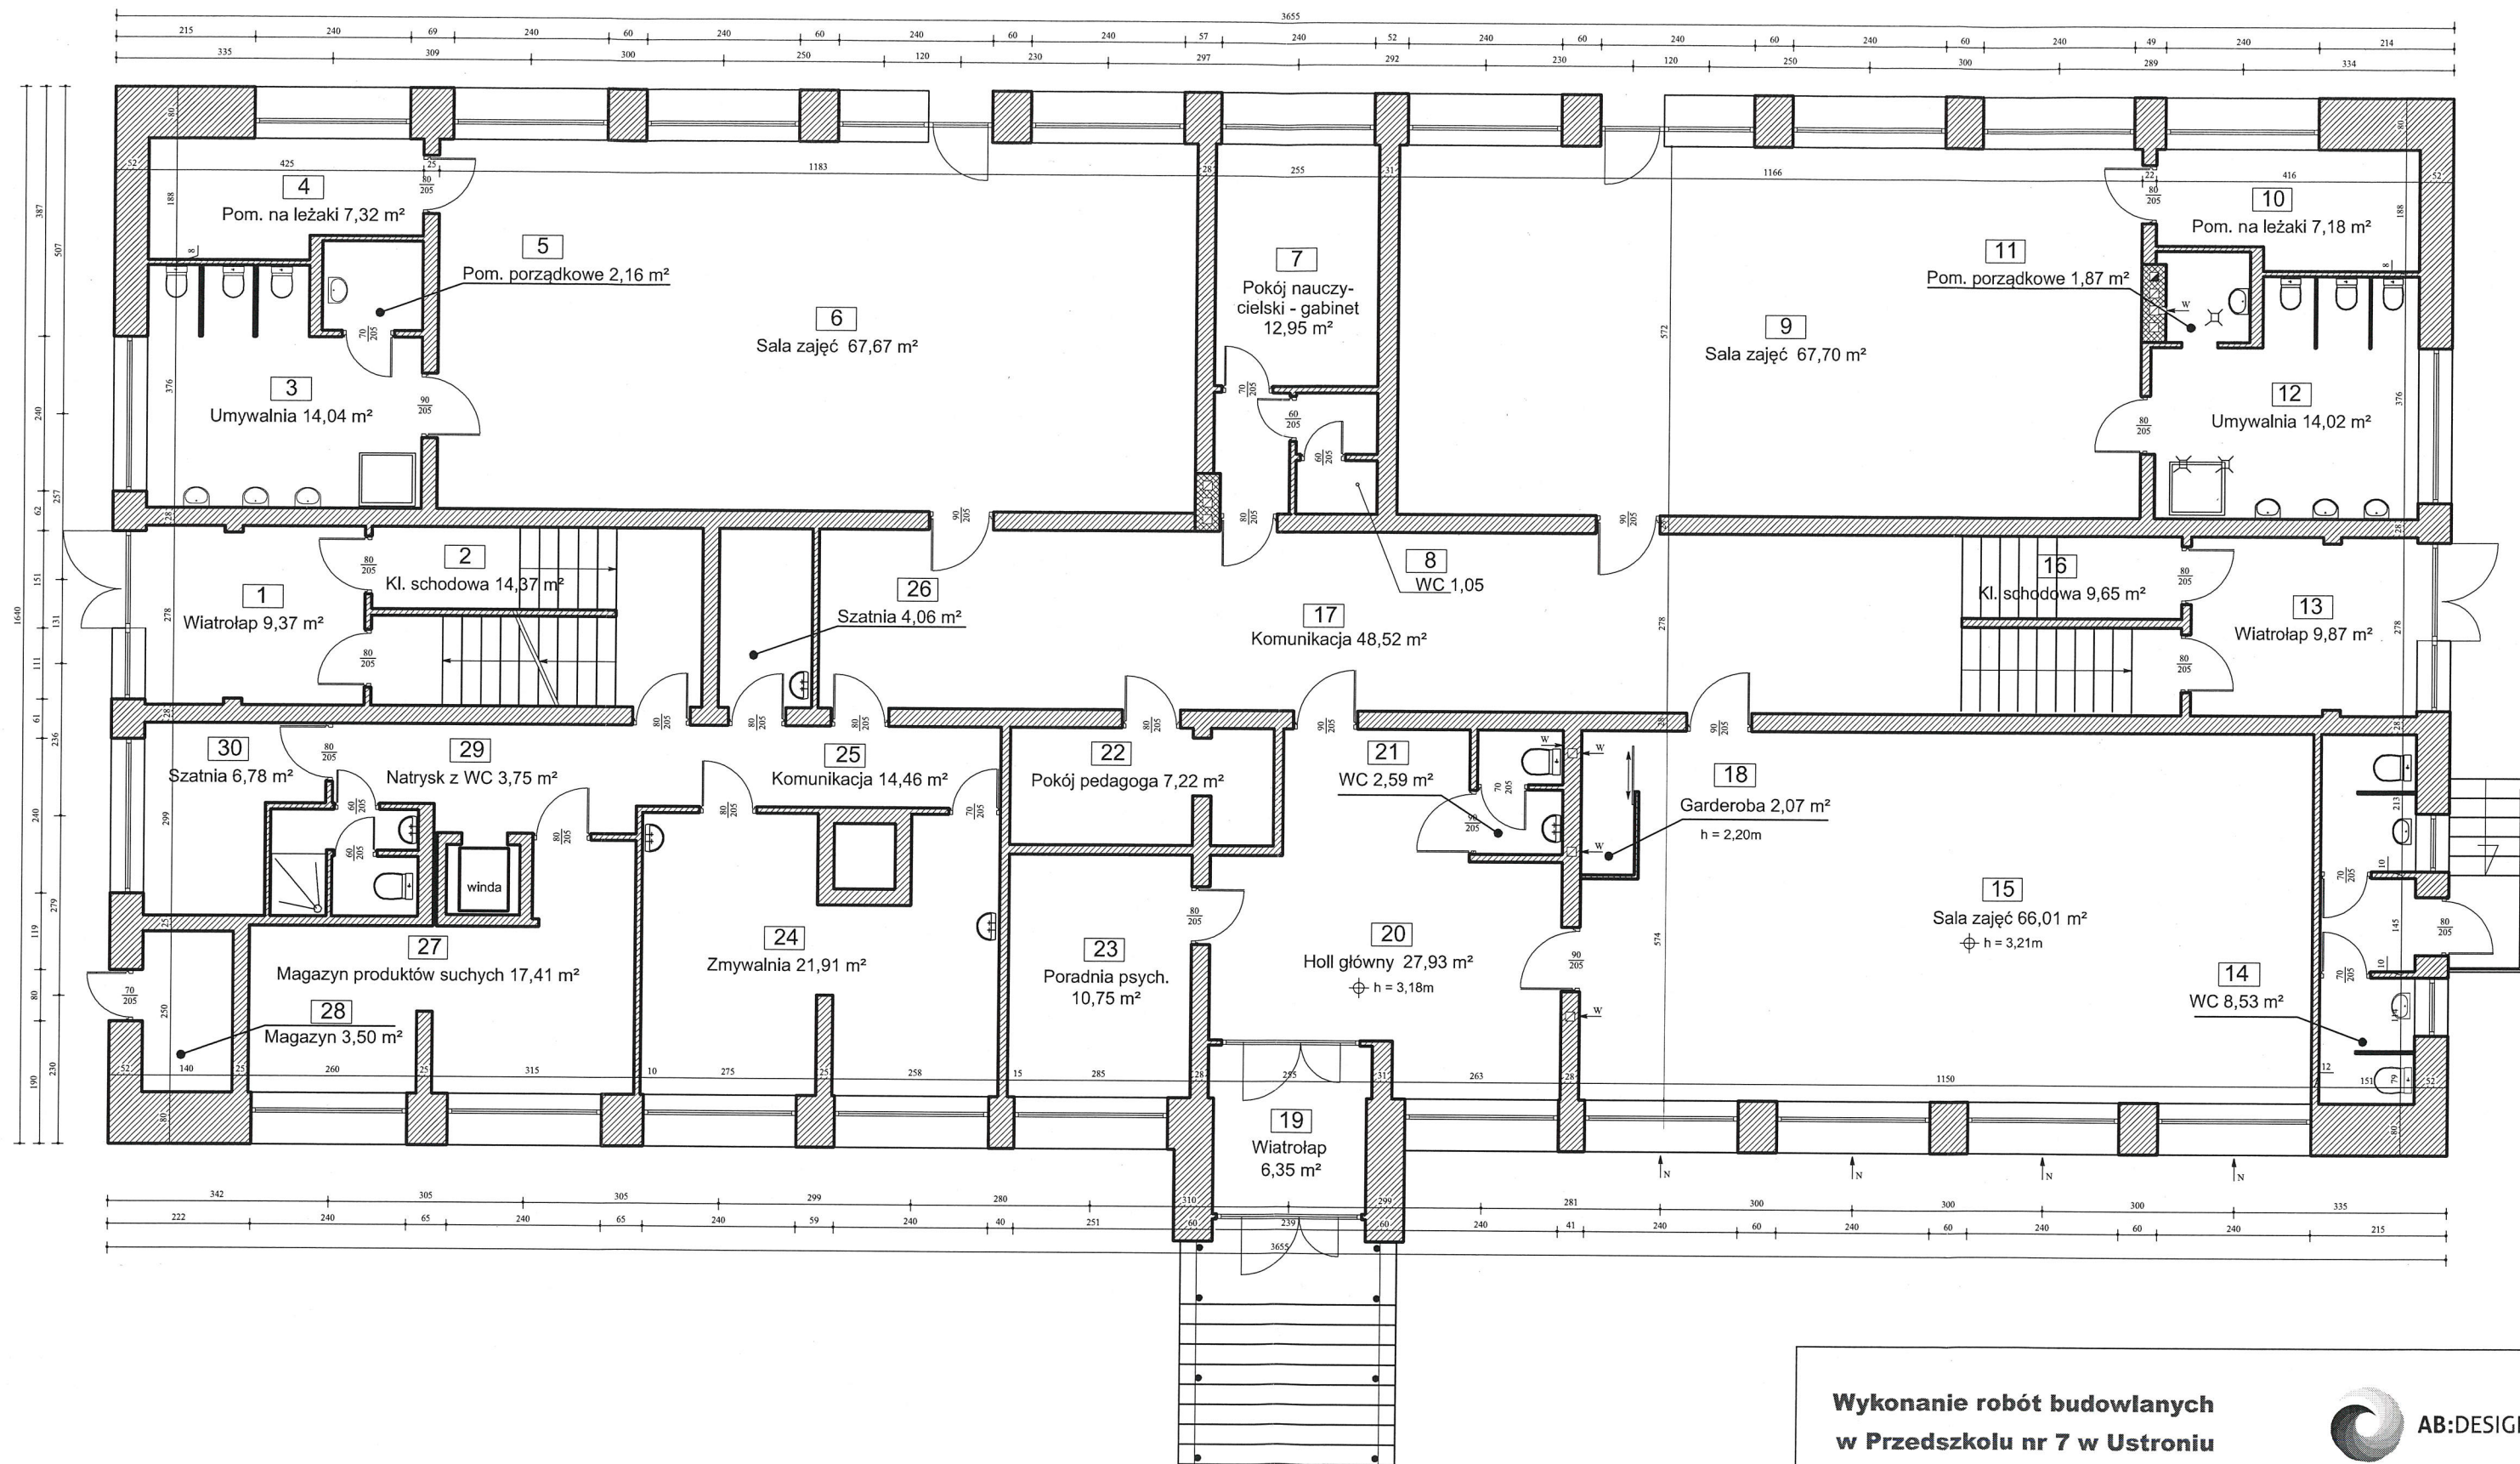


**Wykonanie robót budowlanych
w Przedszkolu nr 7 w Ustroniu**



Rzut parteru - inwentaryzacja

Lokalizacja	43-450 Ustron, ul. Gałczyńskiego 16, działka: 1333/6 i 1333/9		
Inwestor:	MIASTO USTRON, ul. Rynek 1, 43-450 Ustron		Rys. nr 2
Opracowała:	mgr Alicja Bąk-Żerebiec	AB	Skala: 1 : 100
Autor:	mgr inż. arch. Zofia Perlega, upr. bud. 222/89 BB		V 2017

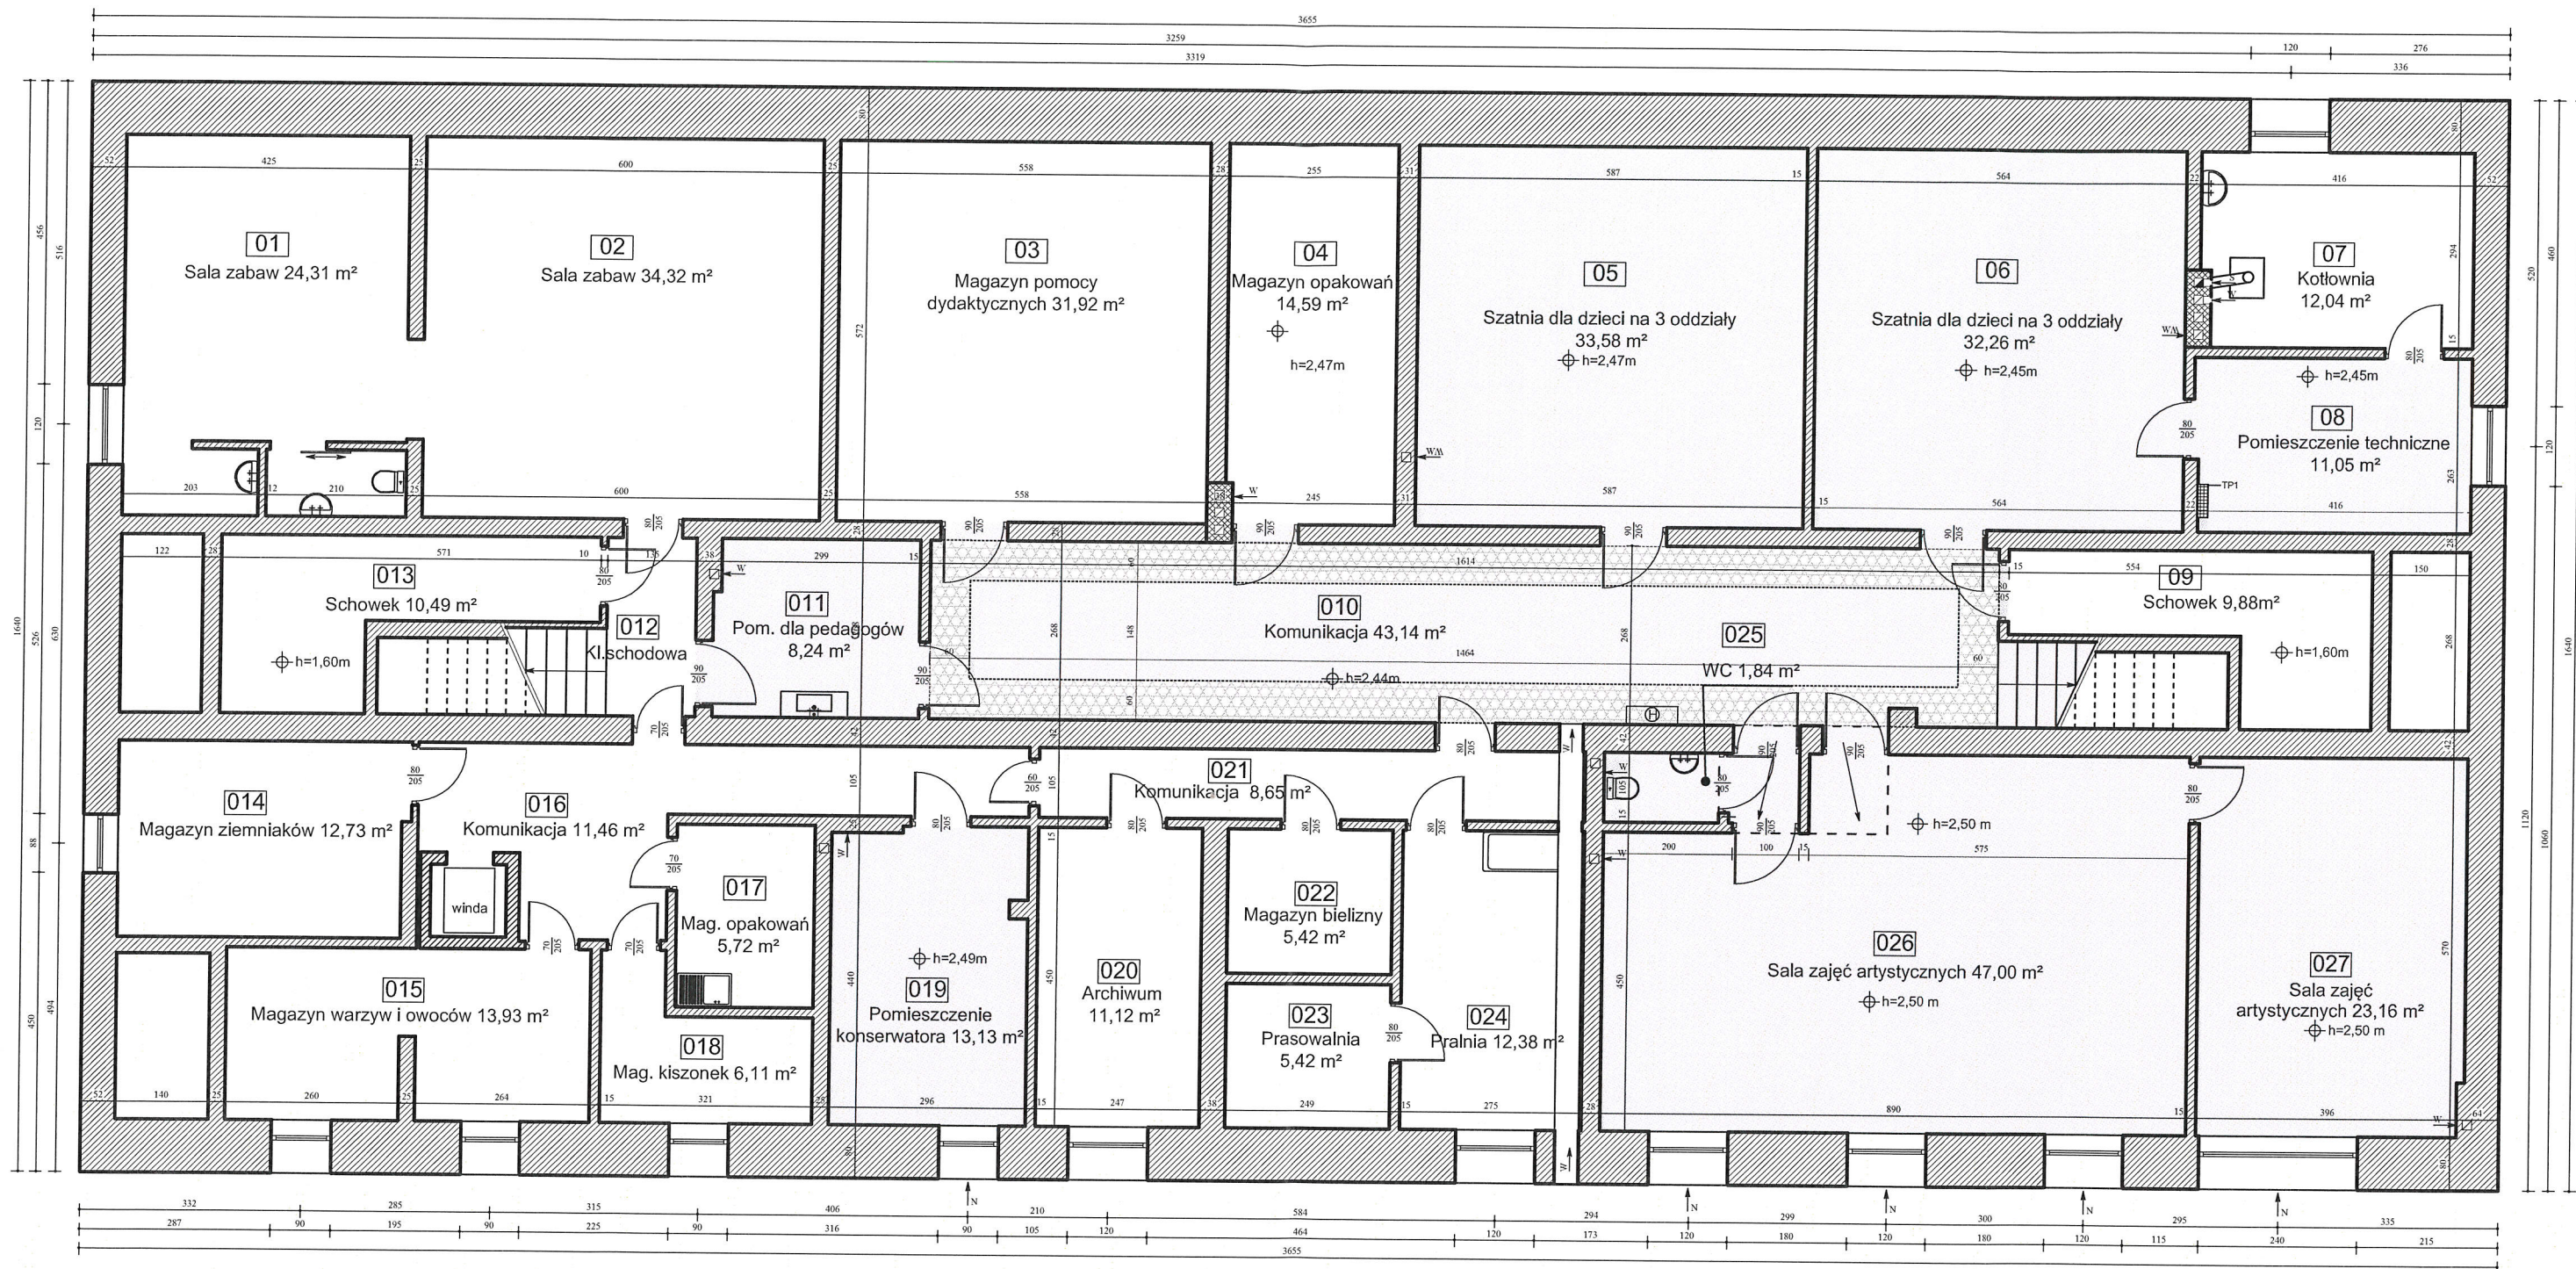


**Wykonanie robót budowlanych
w Przedszkolu nr 7 w Ustroniu**



Rzut sutereny - stan projektowany

Lokalizacja	43-450 Ustroń, ul. Gałczyńskiego 16, działka: 1333/6 i 1333/9		
Inwestor:	MIASTO USTRÓŃ, ul. Rynek 1, 43-450 Ustroń		Rys. nr 3
Opracowała:	mgr Alicja Bąk-Żerebiec		Skala: 1 : 100
Autor:	mgr inż. arch. Zofia Perlega, upr. bud. 222/89 BB		V 2017

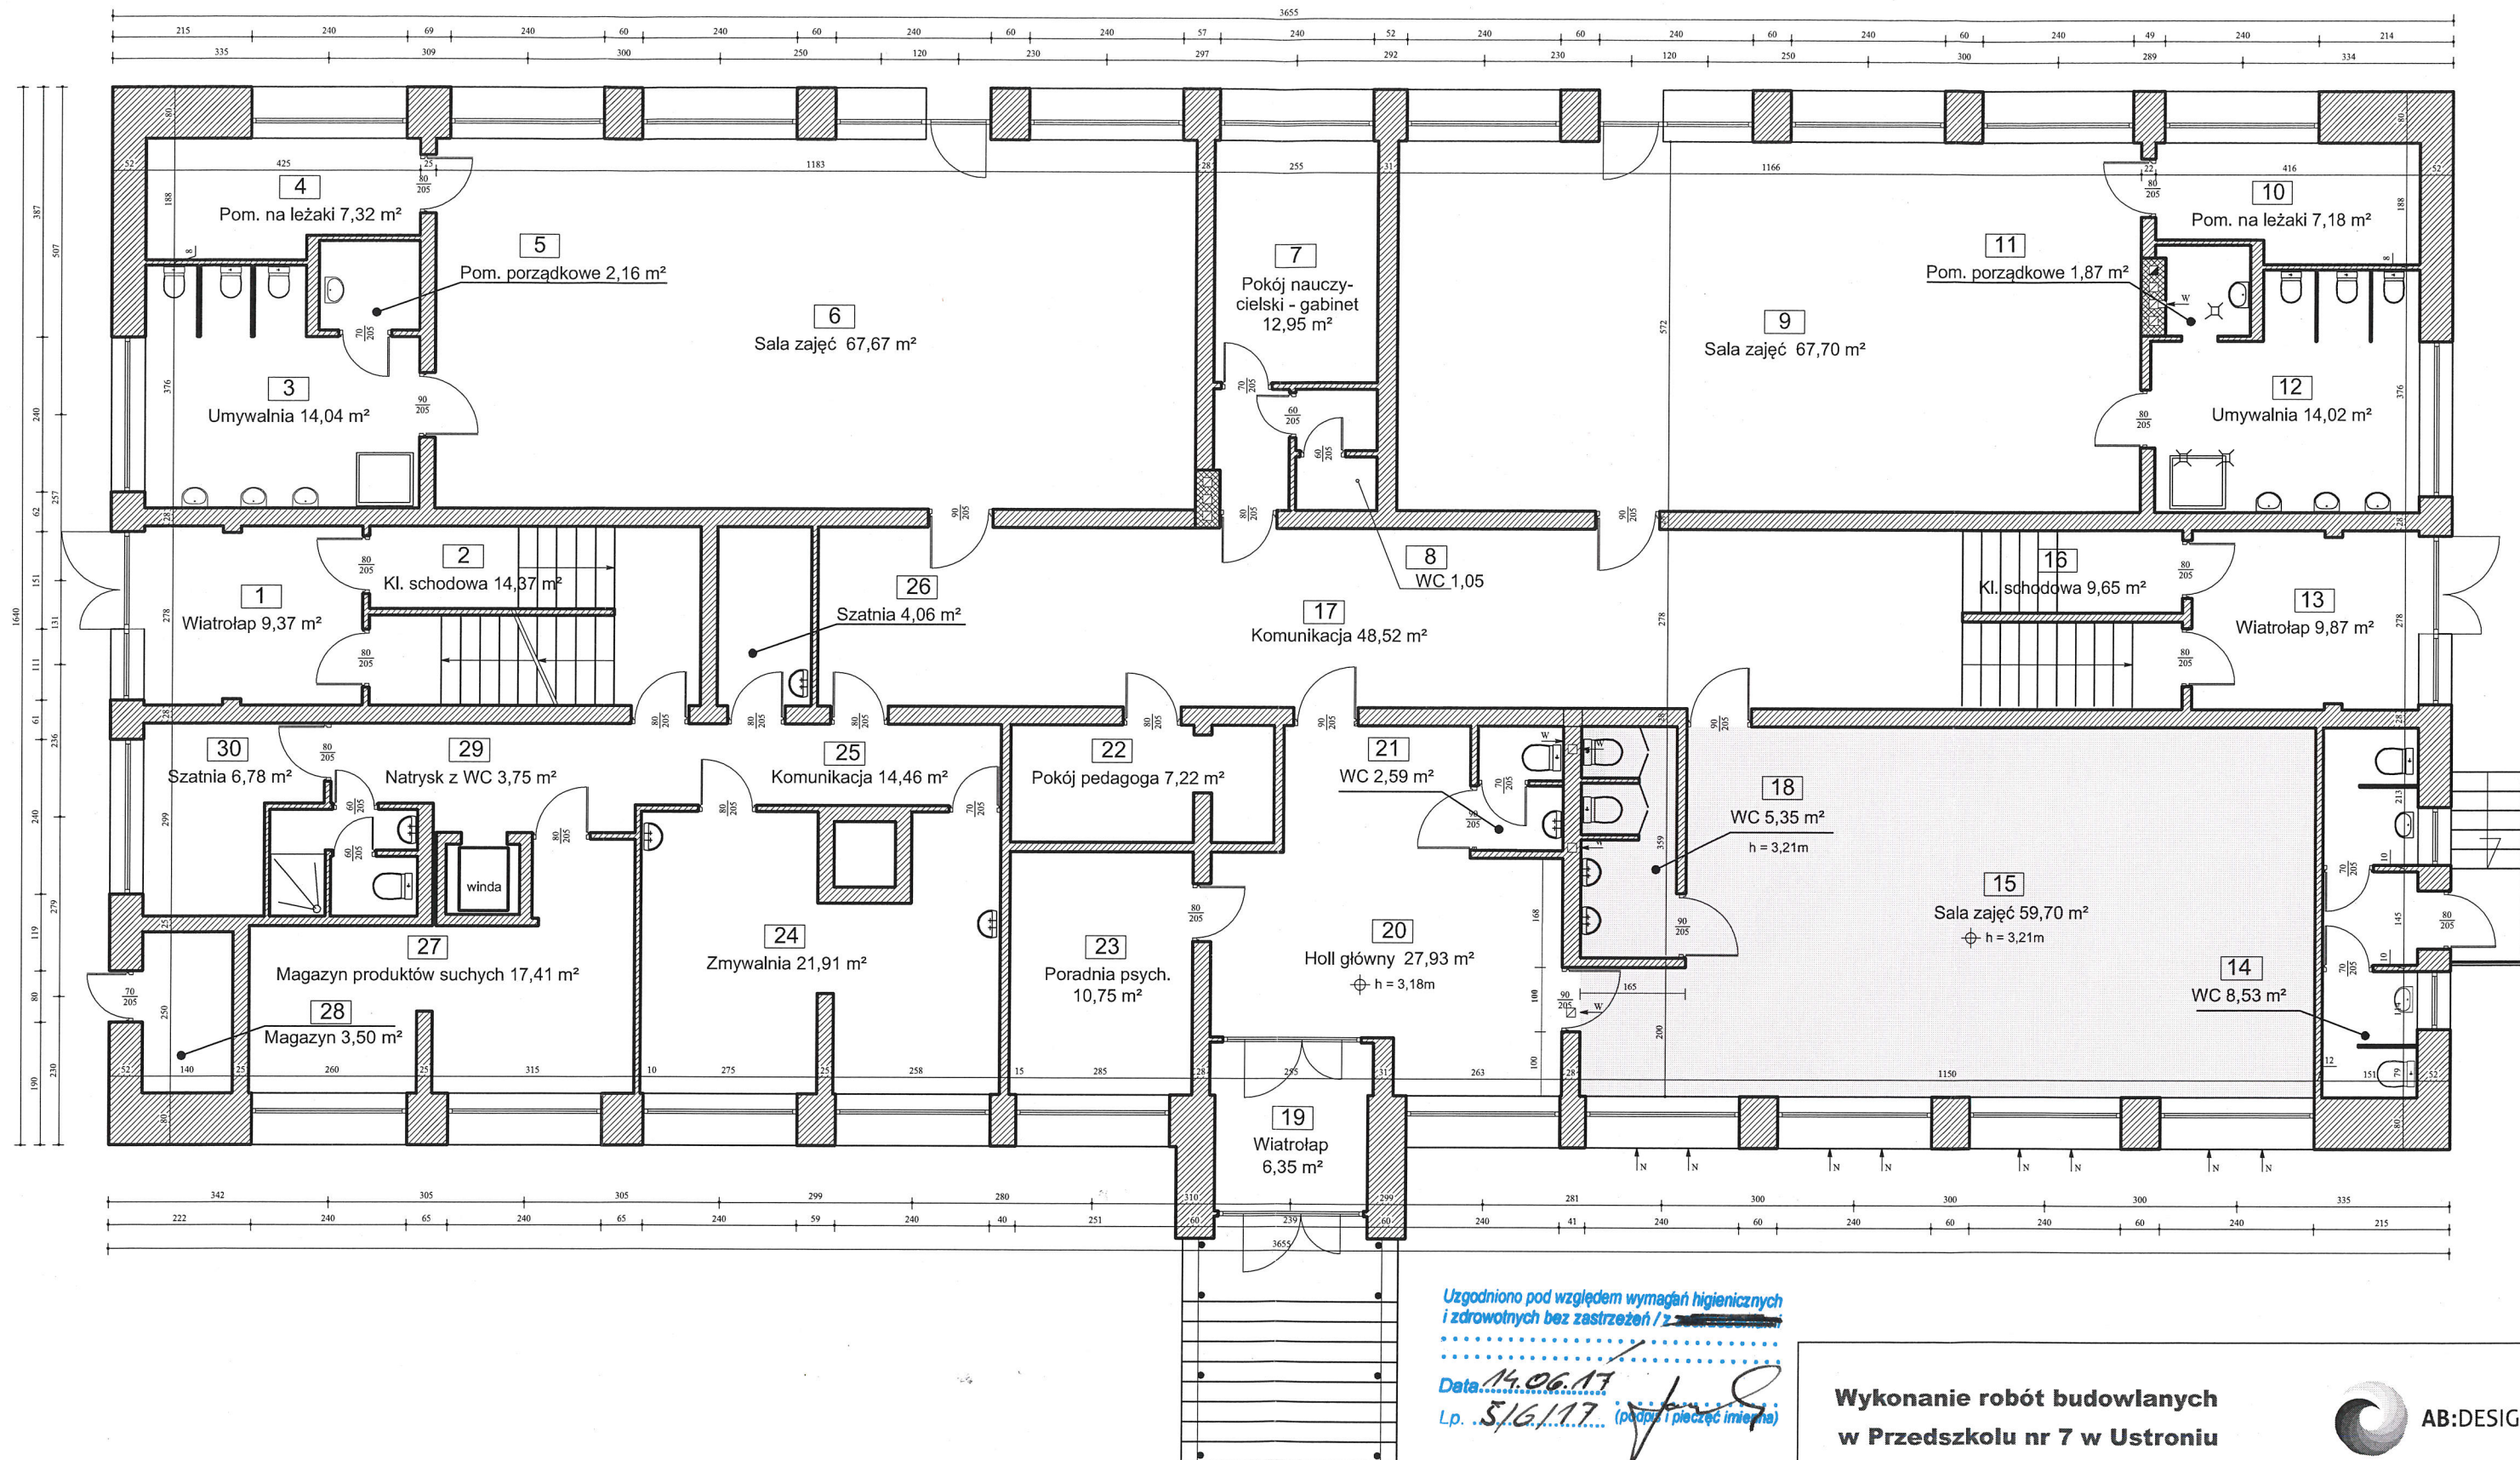

Uzgodniono pod względem wymagań higienicznych
i zdrowotnych bez zastrzeżeń / z

Data: 14.06.17
Lp.: 5/6/17 (podpis i pieczęć inżyniera)


inż. Łukasz Koch
rzeczoznawca do spraw sanitarno-higienicznych
nr uprawnień: 1-BO/2014
w zakresie budownictwa ogólnego bez obiektów
ochrony zdrowia
zam. 43-410 Kończę Małe ul. J. Korczaka 46a
tel. 512317119

Wykonanie robót budowlanych w Przedszkolu nr 7 w Ustroniu



Rzut parteru - stan projektowany

Lokalizacja	43-450 Ustroń, ul. Gałczyńskiego 16, działka: 1333/6 i 1333/9		
Inwestor:	MIASTO USTRON, ul. Rynek 1, 43-450 Ustroń		Rys. nr 4
Opracowała:	mgr Alicja Bąk-Zerebiec	ABZ	Skala: 1 : 100
Autor:	mgr inż. arch. Zofia Perlega, upr. bud. 222/89 BB		V 2017

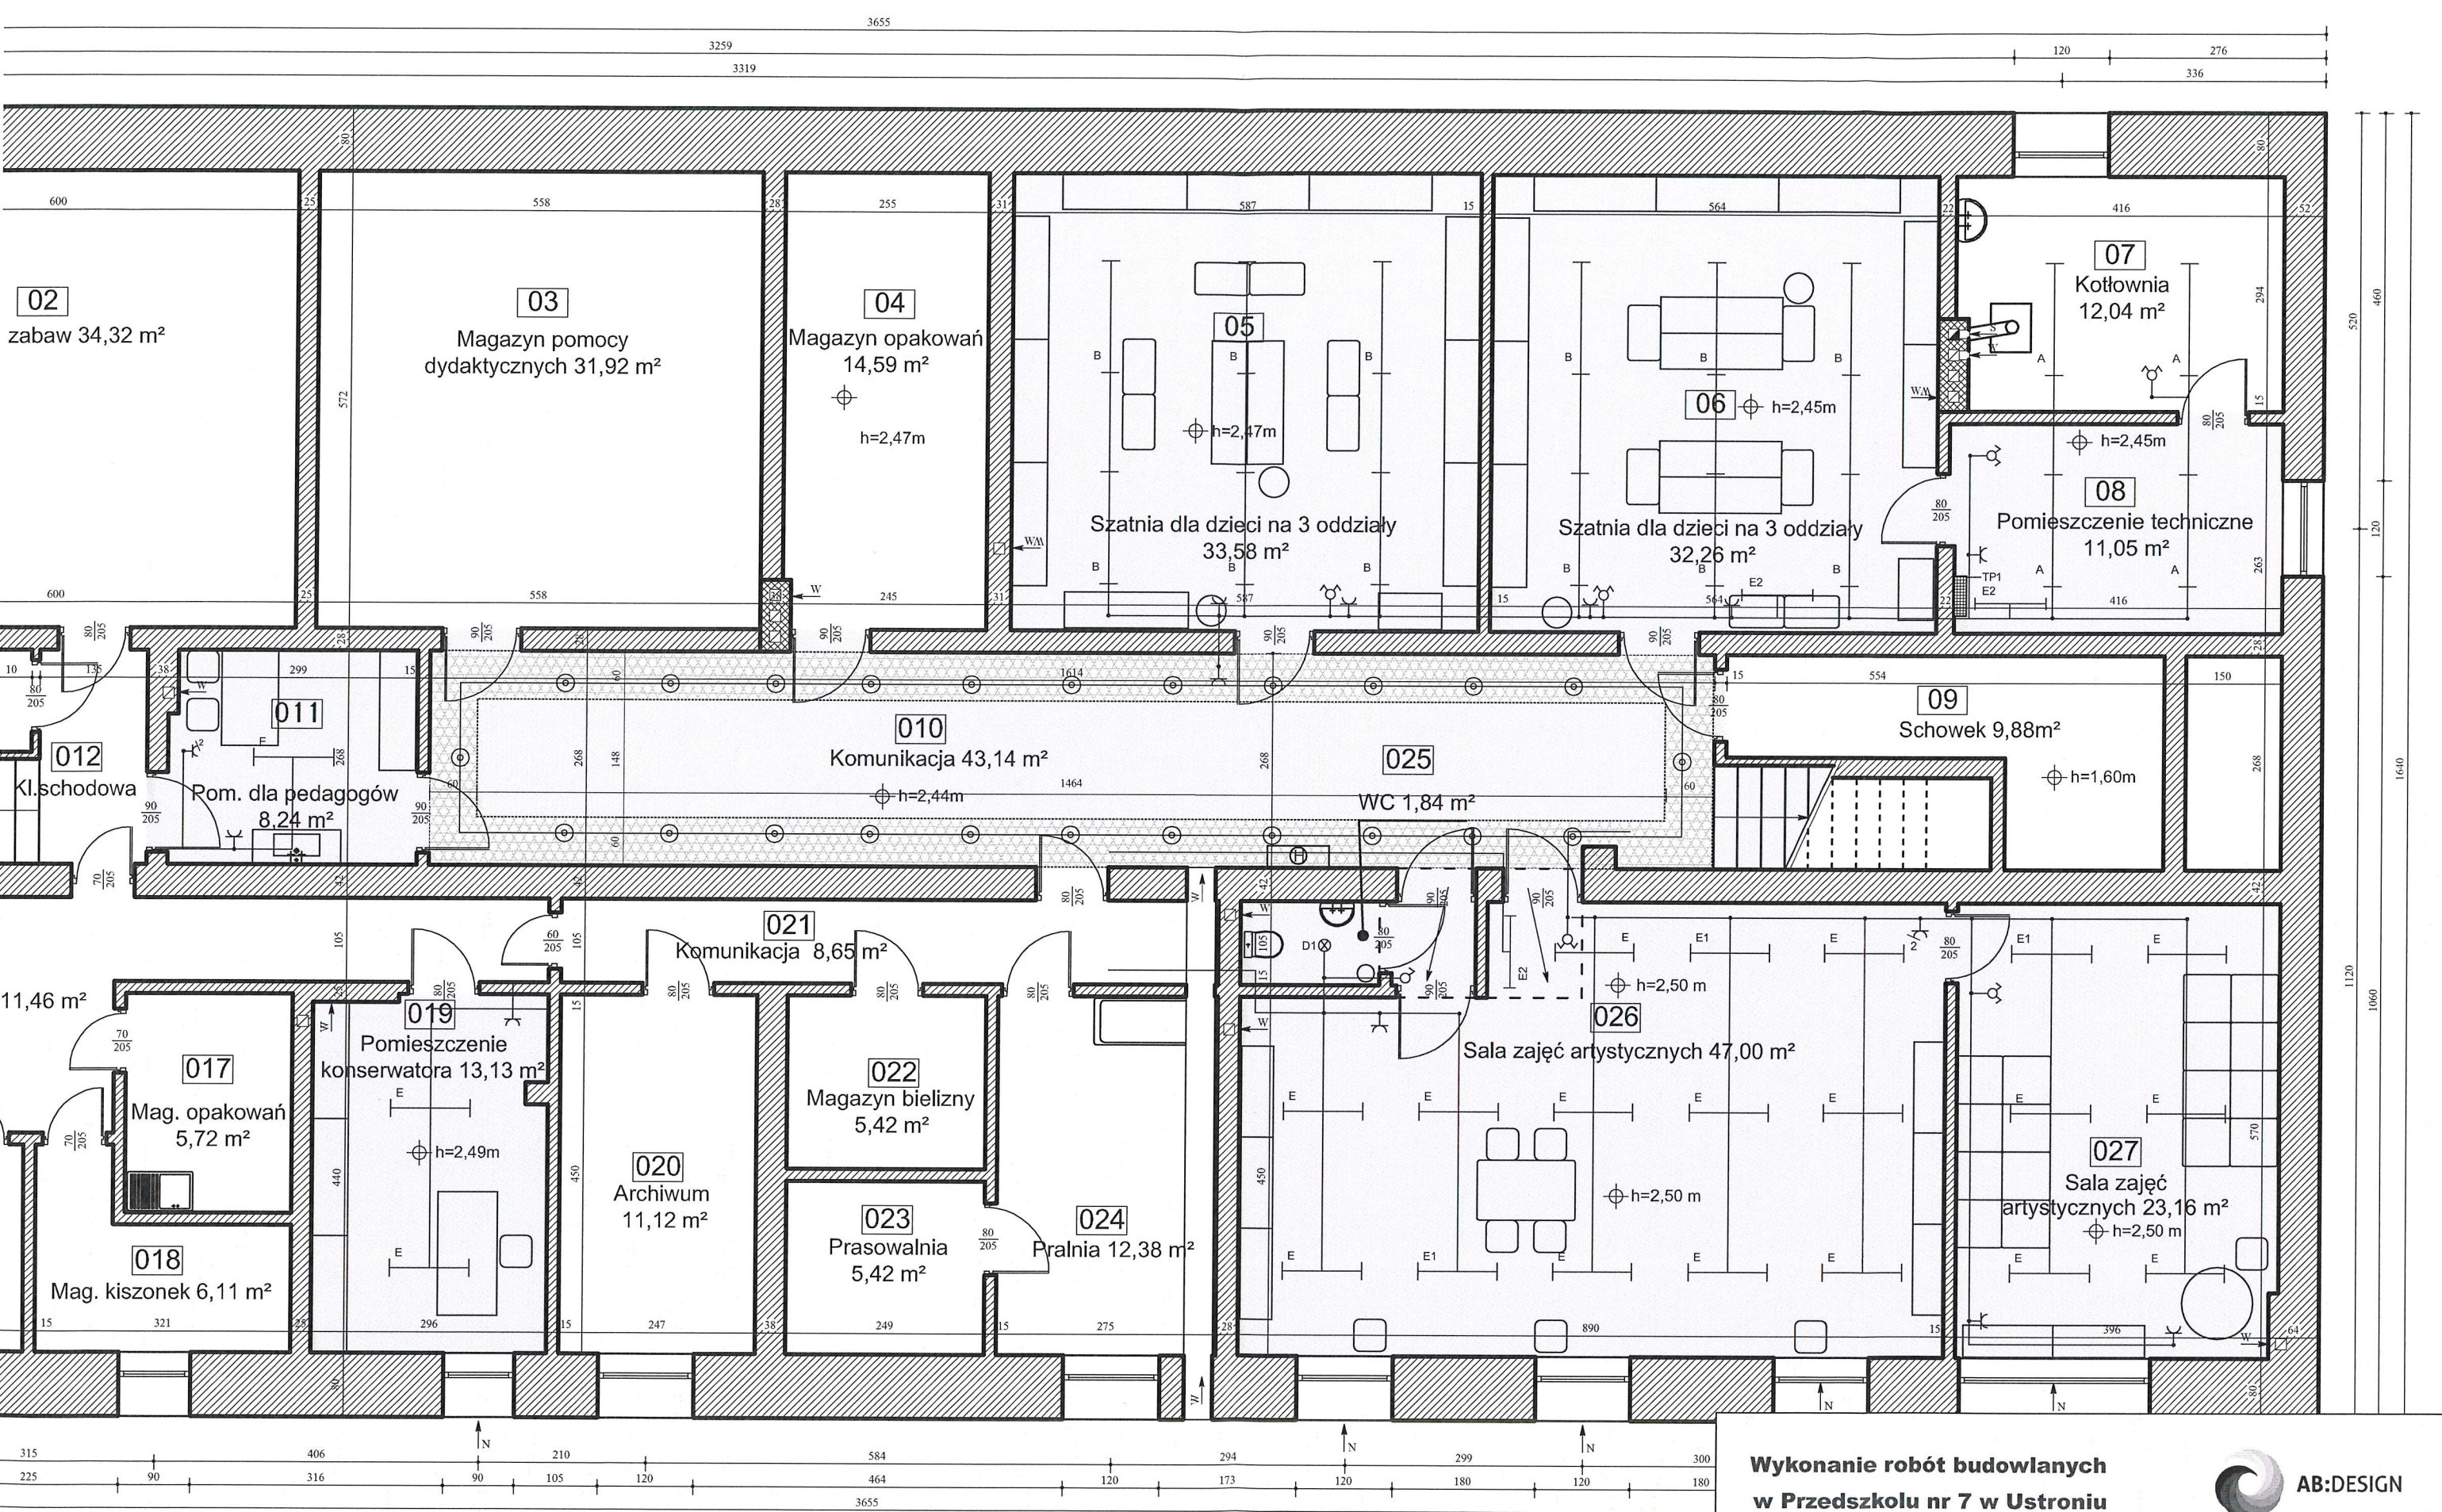

LEGENDA

- Oprawa COSMO 1 236 EVG, nastropowa 2x36W, reflektor MIRO, IP65
- Oprawa COSMO 1 236 EVG, nastropowa 2x36W, reflektor MIRO, IP65, wersja awaryjna 1h
- Oprawa 2x36W typu COSMO-1, 236 EVG, IP65
- Oprawa 2x36W, typu COSMO-3, 236 EVG, IP65


- Oprawa 1x40W, typu SELIA 140C, naścienna IP65
- Oprawa podtynkowa 1x8W, sufitowa IP65
- Wyłącznik świecznikowy
- Gniazdo wtyczkowe 230V - pojedyncze
- Gniazdo wtyczkowe 230V - podwójne

Wykonanie robót budowlanych
w Przedszkolu nr 7 w Ustroniu



Rzut suterenu - wyposażenie wnętrz

Lokalizacja	43-450 Ustroń, ul. Gałczyńskiego 16, działka: 1333/6 i 1333/9		
Inwestor:	MIASTO USTRON, ul. Rynek 1, 43-450 Ustroń		Rys. nr 5
Opracowała:	mgr Alicja Bąk-Zerebiec		Skala: 1 : 75
Autor:	mgr inż. arch. Zofia Perlega, upr. bud. 222/89 BB		V 2017

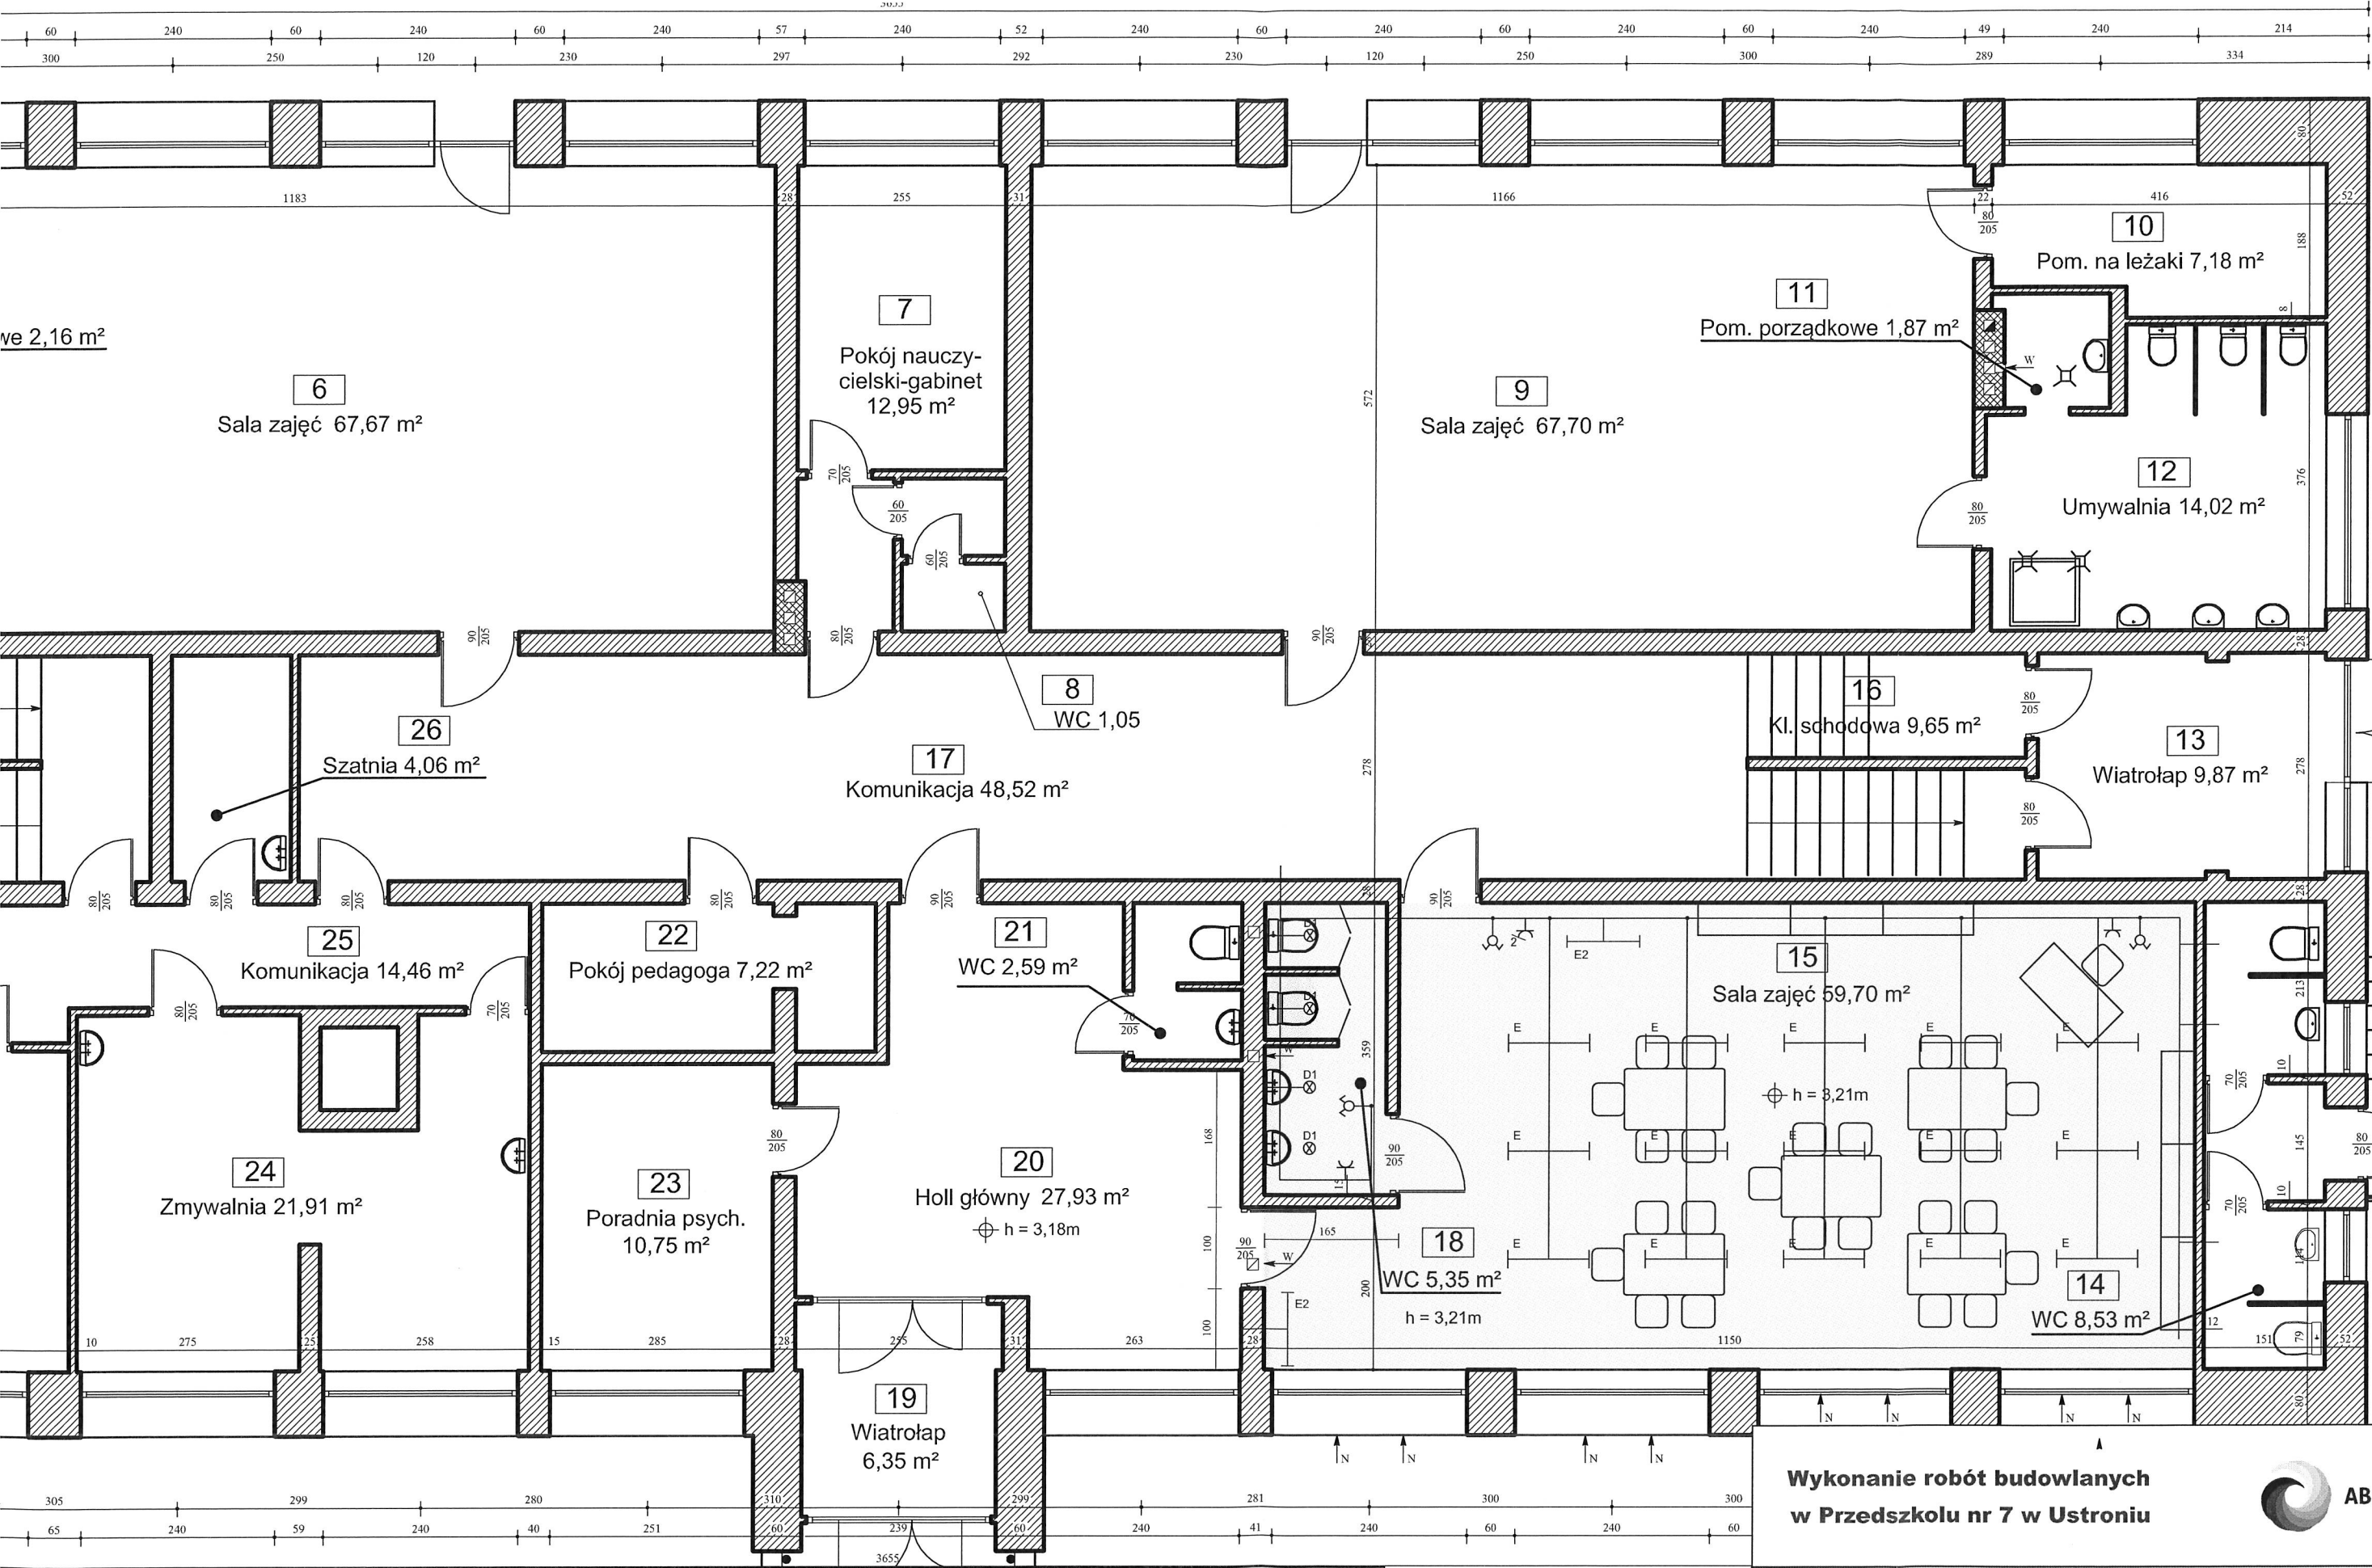

LEGENDA


- Oprawa 2x36W, typu COSMO, 236 EVG, IP65
- Oprawa 2x36W, typu OSP 28, wersja awaryjna 1h
- Oprawa 1x40W, typu SELIA 140C, naścienna IP65
- Wyłącznik świecznikowy
- Gniazdo wtyczkowe 230V - pojedyncze
- Gniazdo wtyczkowe 230V - podwójne

Wykonanie robót budowlanych
w Przedszkolu nr 7 w Ustroniu



Rzut parteru - stan projektowany - wyposażenie wnętrz

Lokalizacja	43-450 Ustroń, ul. Gálczyńskiego 16, działka: 1333/6 i 1333/9		
Inwestor:	MIASTO USTROŃ, ul. Rynek 1, 43-450 Ustroń		Rys. nr 6
Opracowała:	mgr Alicja Bąk-Żerebiec		Skala: 1 : 75
Autor:	mgr inż. arch. Zofia Perlega, upr bud. 222/89 BB		V 2017

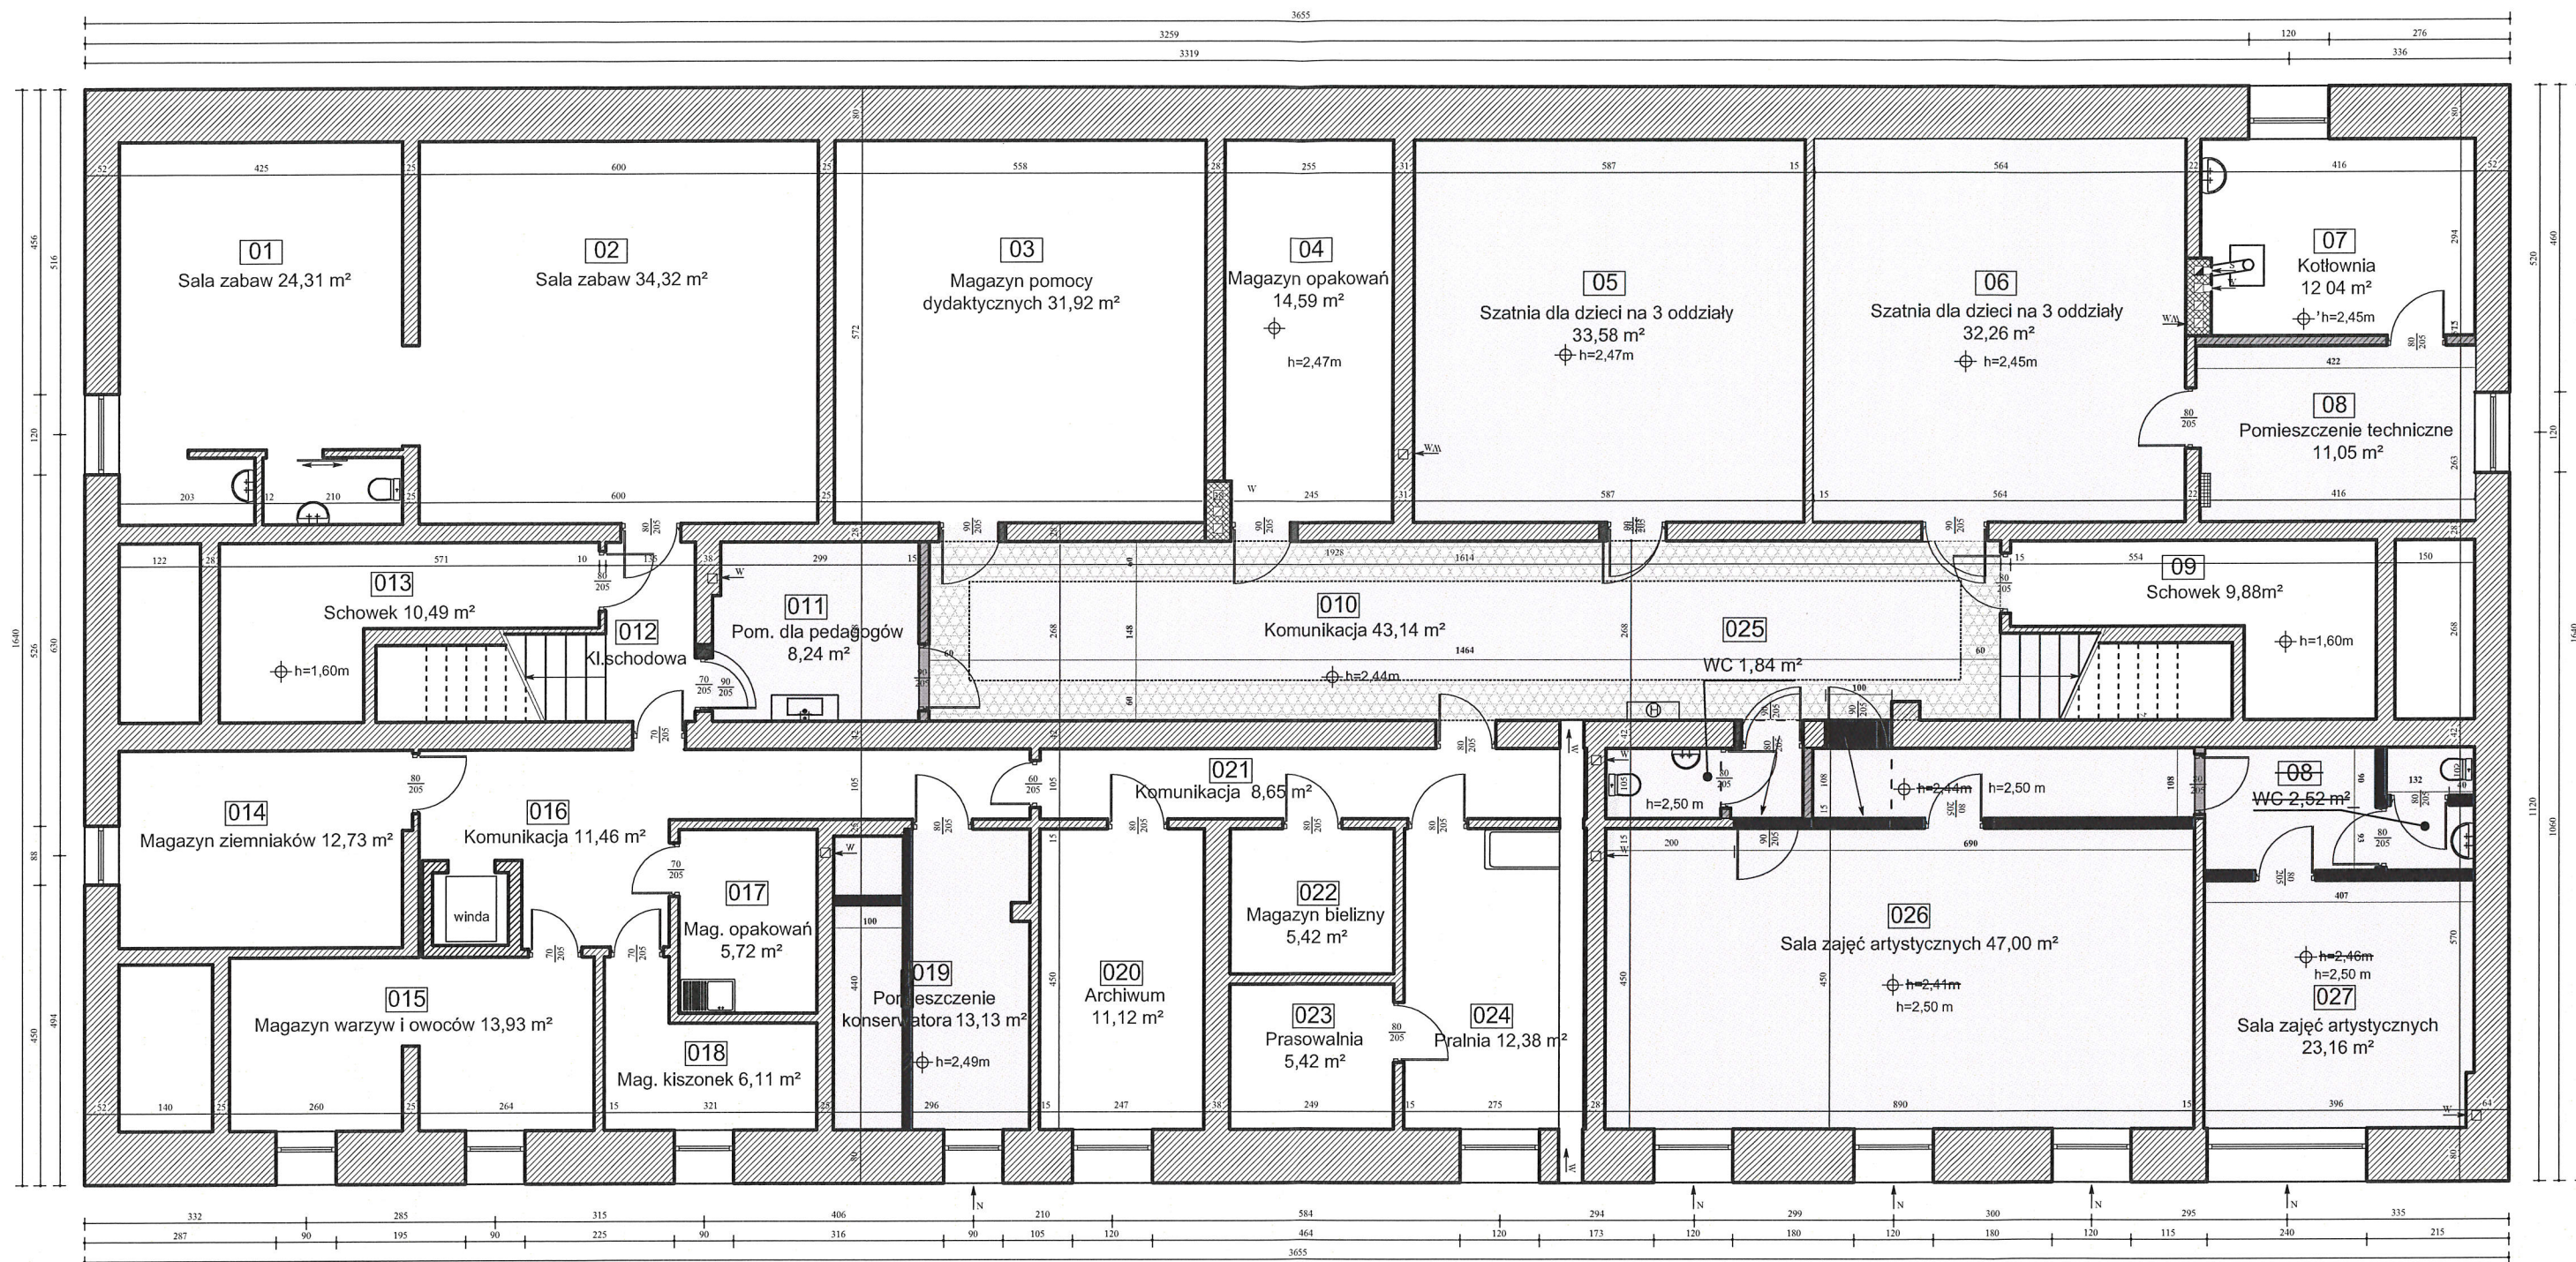

LEGENDA

- Ściany do wyburzenia
- Projektowane ściany
- Istniejące ściany
- Płyta kartonowo-gipsowa

**Wykonanie robót budowlanych
w Przedszkolu nr 7 w Ustroniu**



Rzut sutereny - zakres wyburzeń

Lokalizacja	43-450 Ustroń, ul. Gałczyńskiego 16, działka: 1333/6 i 1333/9		
Inwestor:	MIASTO USTROŃ, ul. Rynek 1, 43-450 Ustroń		Rys. nr 7
Opracowała:	mgr Alicja Bąk-Żerebiec		Skala: 1 : 100
Autor:	mgr inż. arch. Zofia Perlega, upr. bud. 222/89 BB		V 2017

