

WODOCIĄGI ZIEMI CIESZYŃSKIEJ SPÓŁKA Z O.O.

43-450 USTRÓŃ | UL. MYŚLIWSKA 10

Tel. 33 854 35 70 sekretariat | 33 854 34 96 centrala | 33 854 37 25 fax

www: www.wzc.com.pl | e-mail: wzc@wzc.com.pl

KRS: 0000091989 | NIP: 548-10-04-266

ROK ZAŁOŻENIA 1894

STAROSTWO POWIATOWE
w CIESZYNIE
ul. Dąbrowska 29
43-400 CIESZYN

ZNAK: TT.NS.TS2.WTS-3.1/18-4

Ustroń, dnia 15.06.2018r.

Do:

MS-PRO SŁAWOMIR STOLARSKI

ul. Generała Andersa 3A m. 9

43-100 Tychy

Dotyczy: uzgodnienia projektu budowlano-wykonawczego „Przekładki wodociągu dla budynku socjalnego przy ul. Spółdzielczej w Ustroniu”(uzgodnienie nr 3/TS2.WTS/2018).

Zgodnie z Ustawą z dnia 7 lipca 1994 r. „Prawo Budowlane” wraz z późniejszymi zmianami (Dz.U. 2015 poz. 200 art. 29a pkt. 19a) w załączeniu przesyłamy uzgodniony projekt: „Przekładki wodociągu dla budynku socjalnego przy ul. Spółdzielczej w Ustroniu”

Projektowaną przekładkę wodociągu należy wykonać z zachowaniem normatywnych odległości pionowych i poziomych w stosunku do istniejącego uzbrojenia podziemnego. Włączenie projektowanego hydrantu do projektowanej przekładki wodociągu należy przewidzieć za pomocą trójnika redukcyjnego. W przypadku uszkodzenia istniejącego uzbrojenia koszty naprawy poniesie Inwestor.

Przebudowywana sieć wodociągowa zgodnie z art. 30.1 ww. ustawy podlega zgłoszeniu w Starostwie Powiatowym w Cieszynie.

Prace ziemno-montażowe prowadzić pod nadzorem przedstawiciela WZC Spółka z o.o. w Ustroniu – Rejon Sieci w Ustroniu 33 854 26 10.

O terminie rozpoczęcia robót ziemno-montażowych należy z 7-dniowym wyprzedzeniem powiadomić naszą Spółkę.

Zgodnie z Rozporządzeniem Ministra Gospodarki Przestrzennej i Budownictwa (Dz.U. z dnia 13 marca 1995 r.) do odbioru końcowego należy dołączyć kopię mapy powstałej w wyniku geodezyjnej inwentaryzacji powykonawczej sieci (min 2 szt.) wraz z szkicem polowym i współrzędnymi geodezyjnymi.

Do odbioru końcowego należy przedłożyć:

- Protokół odbioru prób szczelności,
- atest higieniczny zastosowanych materiałów,
- ocenę higieniczną właściwego Państwowego Inspektora Sanitarnego (zgodnie z Rozporządzeniem Ministra Zdrowia z dnia 13.11.2015 r. w sprawie jakości wody przeznaczonej do spożycia przez ludzi DZ.U. nr 1989 z dnia 27.11.2015r)

Wszelkie zmiany dotyczące zakresu i sposobu posadowienia przedmiotowej sieci wodociągowej podlegają uzgodnieniu z naszą Spółką.

Powyższe uzgodnienie jest ważne 1 rok.

Załącznik: 1 egz. Projektu Technicznego

Otrzymują: 1 x adresat

1 x a/a.

Przewodzi:

inż. Natalia STAŃKO

tel. 33 854 35 70 wew. 930

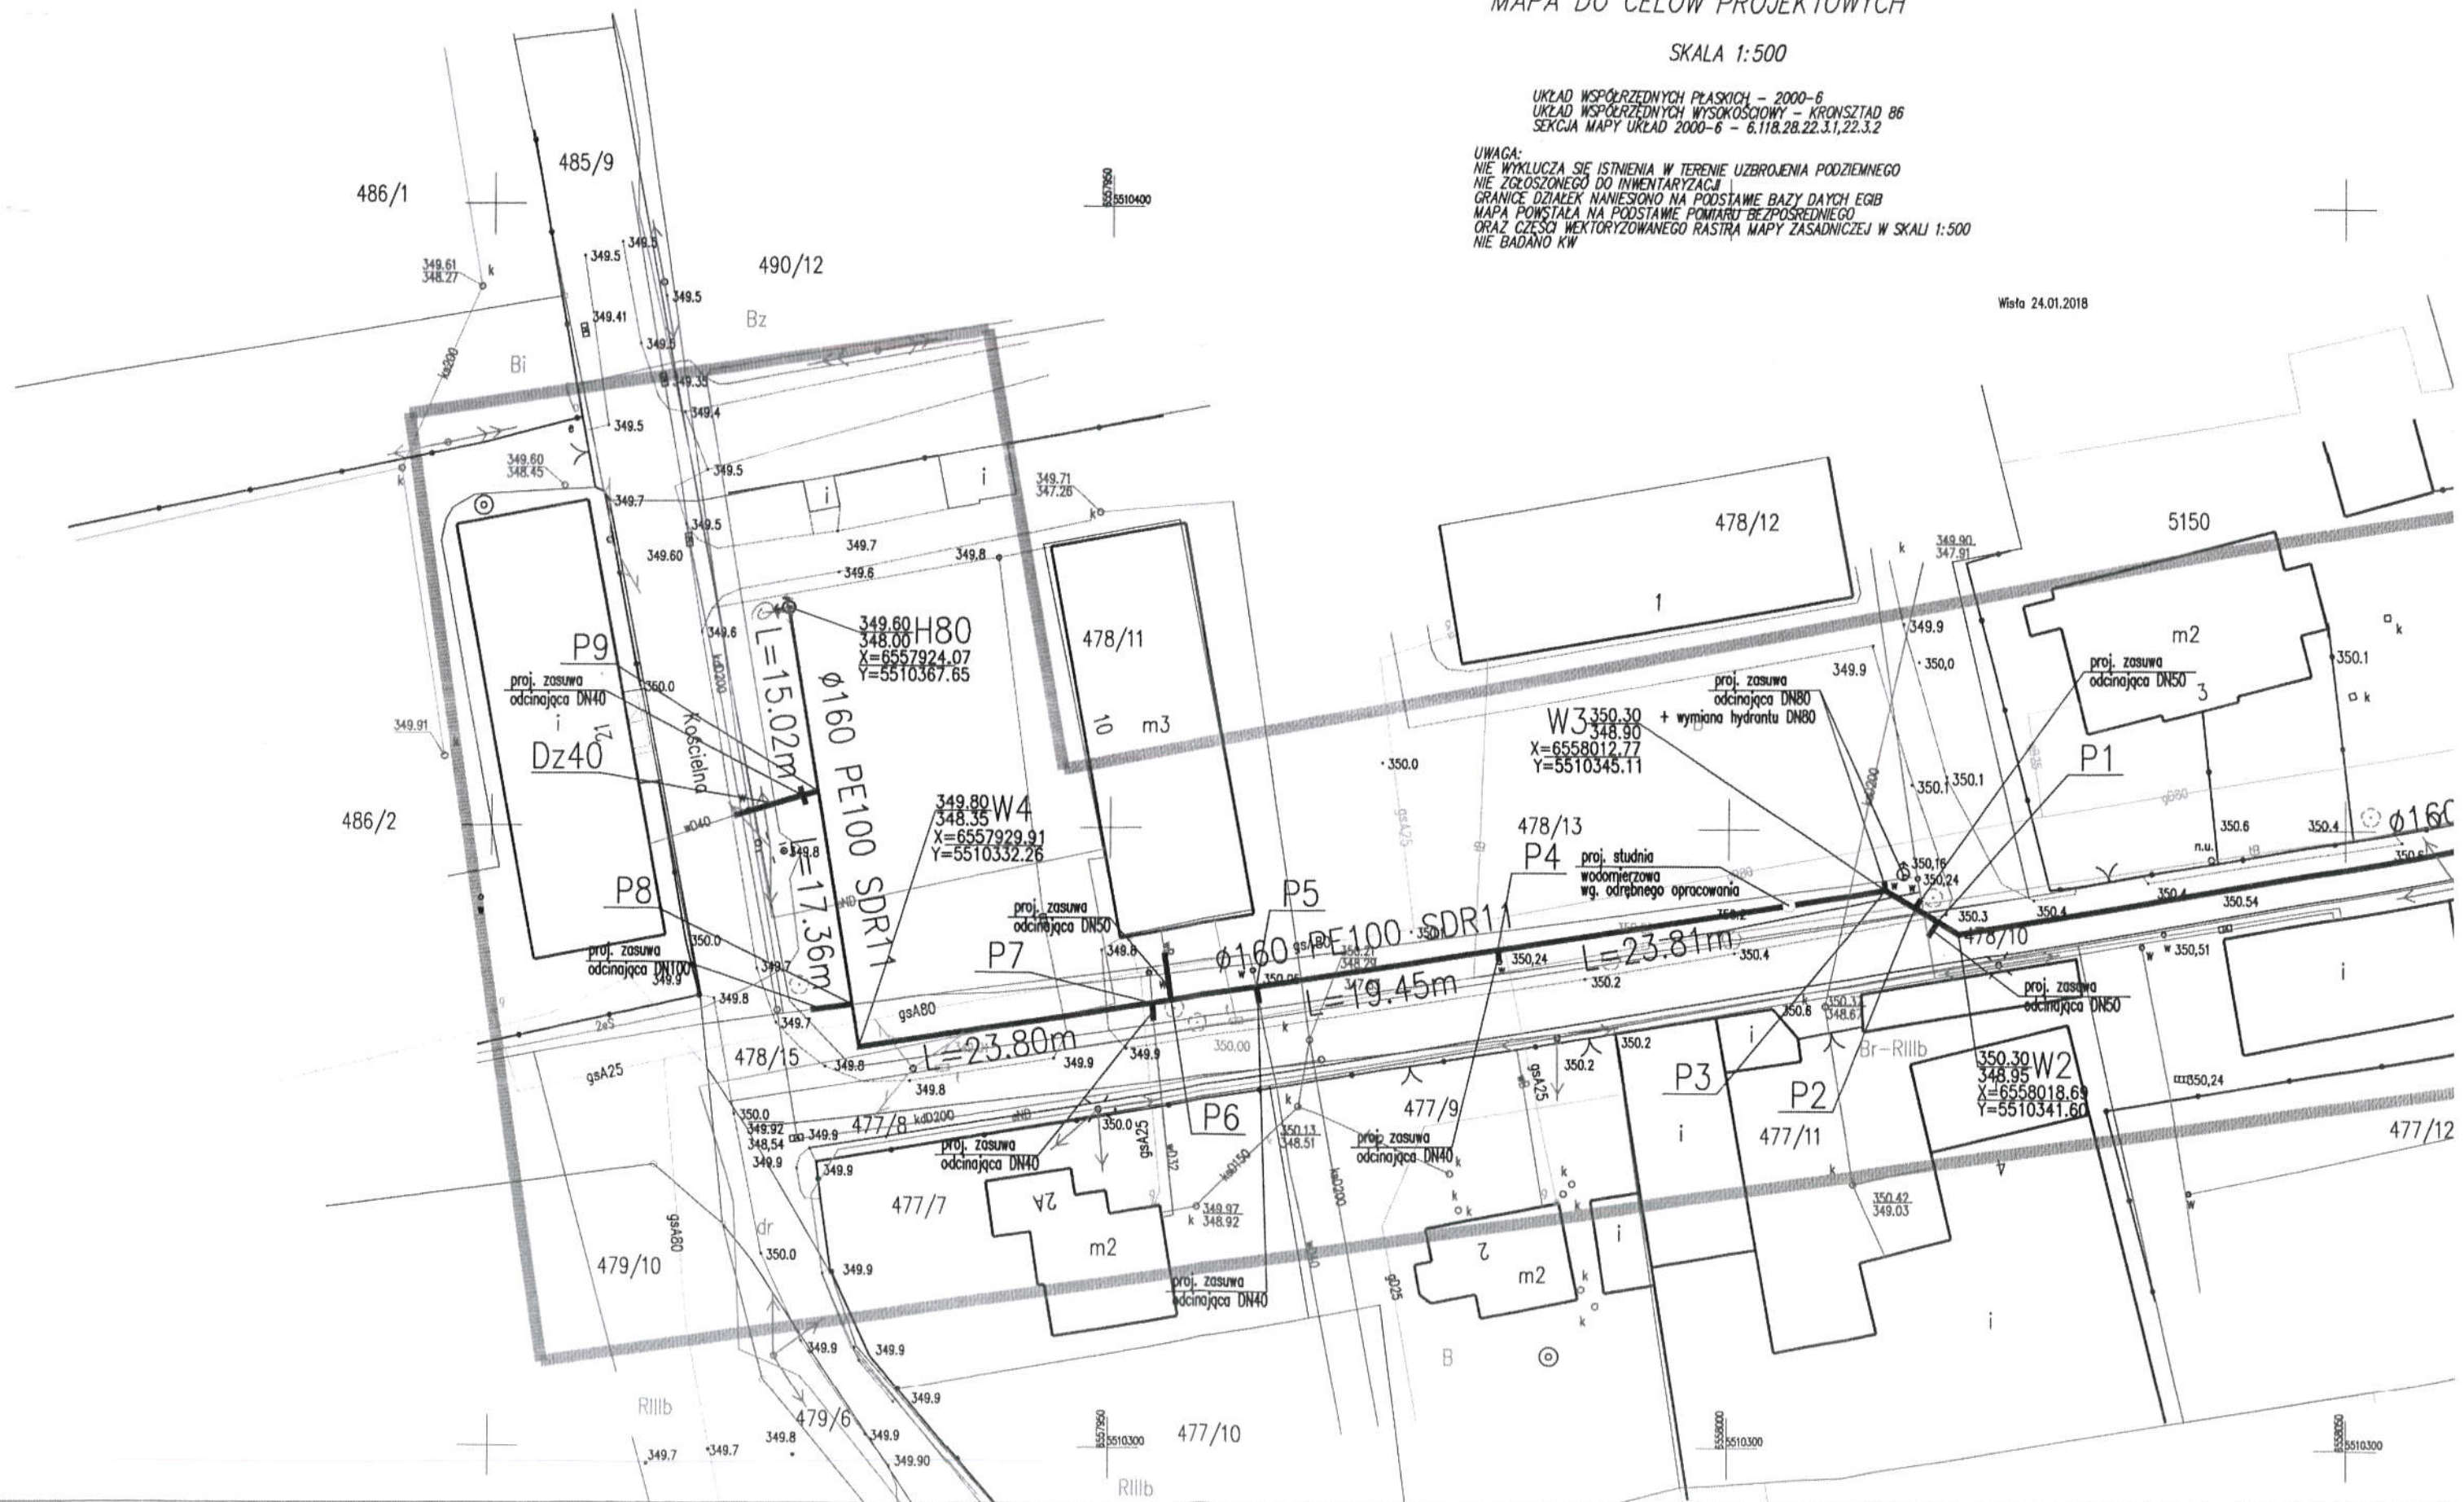
Krzysztof Kasperczak
Dział Techniczny
mgr inż. Piotr Kasperczak

STAROSTWO POWIATOWE
w CIESZYNIE
ul. Bobrecka 29
43-400 CIESZYN

SKALA 1:500

UWAGA:
NIE WYKŁUCZA SIĘ ISTNIENIA W TERENIE UZBROJENIA PODZIEMNEGO
NIE ZGŁOSZONEGO DO INWENTARYZACJI
GRANICE DZIAŁEK NAMIESZCZONO NA PODSTAWIE BAZY DANYCH EGIB
MAPA POWSTAŁA NA PODSTAWIE POMIARU BEZPOŚREDNIEGO
ORAZ CZĘŚCI WEKTORYZOWANEGO RASTRA MAPY ZASADNICZEJ W SKALI 1:500
NIE BADANO KW

Wisła 24.01.2018



UWAGI:

1. Projektowany wodociąg wykonać z rur PE100 SDR11 $\varnothing$ 160
2. Dokładną rzędną włączenia do istniejącego rurociągu należy ustalić na etapie montażu.
3. Projektowany rurociąg układać na podsypce i obsypce piaskowej.
4. Wymiary i rzędne sprawdzić na budowie
5. Przed przystąpieniem do robót wykonać wykopy kontrolne w celu dokładnej lokalizacji istniejącego uzbrojenia oraz rzędnych sieci

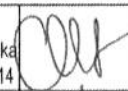
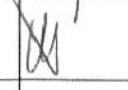
LEGENDA

- PROJ. PRZEWÓD WODOCIĄGOWY $\varnothing$ 160 PE100 SDR11
- W1, W7 — PROJ. WŁĄCZENIE DO ISTN. WODOCIĄGU
- W2, W3, W4, W5 — PROJ. ZAŁAMANIA WODOCIĄGU
- H80 — PROJ. HYDRANT NADZIEMNY

Wodociągi Ziemi Cieszyńskiej Spółka z o.o.
43-450 Ustroń, ul. Myśliwska 10
DZIAŁ TECHNICZNY

Uzgodnienie nr: 3/TS2.WTS/2018
Załącznik do pisma nr: TT/NS.TS2.WTS-3.108-4
UZGODNIENIE JEST WAŻNE 1 ROK
Ustroń dnia: 1.5.CZE.2018

WYKONOWNIK
mgr inż. Marcin Szafarz
mgr inż. Marcin Maik

 40-115 Katowice, ul. J. Baidona 24c/10 tel. 0 607 44 95 40 0 609 99 68 18 biuro@amayaarchitekci.pl		
temat: Budowa wodociągu przy ul. Spółdzielczej w Ustroniu		
inwestor: Gmina Ustroń 43-450 Ustroń, Rynek 1		
temat rysunku: Plan zagospodarowania terenu		
adres inwestycji: Ustroń, ul. Spółdzielcza		
projektant: mgr inż. Magdalena Stolarska upr. bud. nr SLK/5720/PWOS/14		
sprawdzający: mgr inż. Marcin Szafarz upr. bud. nr SLK/1939/POOS/07		
opracowanie: mgr inż. Marcin Maik		
nr rysunku: S_01	data: 02.2018	skala: 1:500

