

I. Projekt zagospodarowania terenu

„Budowa kanalizacji sanitarnej z przyłączami w rejonie ulicy Katowickiej i Bocznej w Ustroniu”

w ramach inwestycji

„Rozbudowa sieci kanalizacji sanitarnej i wodociągowej w mieście.”

I. Część opisowa

II. Część rysunkowa

K/001. Orientacja

K/002. Zagospodarowanie terenu. Usytuowanie projektowanej inwestycji

1:500

I Część opisowa

Część ogólna:

1. Dane ogólne

1.1. Inwestycja : **Budowa kanalizacji sanitarnej z przyłączami w rejonie ulicy Katowickiej i Bocznej w Ustroniu**

1.2. Inwestor: **Gmina Ustroń ; ul.Rynek1; 43- 450 Ustroń**

1.3. Autor projektu

Biuro Projektów Budownictwa Komunalnego
Sp. z o.o. 40-594 Katowice ul. Gallusa 10

2. Podstawa opracowania i materiały wyjściowe

Podstawą opracowania jest umowa zawarta pomiędzy Zamawiającym a Wykonawcą projektu nr **ZP.272.3.59.2016 z dnia 27.06.2016**

Dla zakresu inwestycji objętego niniejszym projektem procedura pozwolenia na budowę będzie prowadzona przez Starostwo Powiatowe w Cieszynie Wydział Architektury i Budownictwa .

Materiałami wyjściowymi dla opracowania Projektu Budowlanego są:

- a) Aktualne podkłady mapowe S+U+E zaktualizowane przez Usługi Geodezyjno Kartograficzne GEOSTAN z siedzibą w Jaworznie ul. Aleja Marszałka Piłsudskiego 39 lok 31
- b) Dokumentacja Geotechniczne Badania Podłoża Gruntowego dla potrzeb inwestycji Budowy kanalizacji sanitarnej w rejonie ulic Katowickiej Bocznej w Ustroniu zawierająca opinię geotechniczną oraz dokumentację badań podłoża gruntowego opracowana przez Przedsiębiorstwo „Morion” Sp. z o.o. 44-186 Gierałtów ul. Ogrodowa 7
- c) Dane z ewidencji gruntów,
- d) Decyzja nr L-2/2017 o ustaleniu lokalizacji inwestycji celu publicznego z dnia 17.01.2017
- e) Warunki techniczne przyłączenia do sieci kanalizacji sanitarnej wydane przez Wodociągi Ziemi Cieszyńskiej spółka z o.o. TT/3811/2016 z dnia 08.08.2016
- f) Protokół w sprawie koordynacji (uzgodnienia) usytuowania projektowanych sieci uzbrojenia terenu nr19/2017 z dnia 1.06.2017

„Budowa kanalizacji sanitarnej z przyłączami w rejonie ulicy Katowickiej i Bocznej w Ustroniu”

w ramach inwestycji

„Rozbudowa sieci kanalizacji sanitarnej i wodociągowej w mieście.”

- g) Uzgodnienie projektu kanalizacji sanitarnej Miasto Ustroń IGG.7012.2.00022.2017 z dnia 21.02.2017
- h) Decyzja IGG.7230.1.00011.2017 Burmistrza Miasta Ustroń z dnia 08.02.2017
- i) Uzgodnienie Burmistrza Miasta Ustroń IGG.6853.00001.2017 z dnia 08.02.2017
- j) Decyzja WD-U.6015.L-66.2017.MGAJ.4132.17 z dnia 17.03.2017 wydana przez Zarząd Województwa Śląskiego
- k) Pozytywna opinia projektu wydana przez zarząd Województwa Śląskiego WD-U.6015.L- 66.2017 MGAJ.5101.17 z dnia 04.04.2017

3. Skład projektu budowlanego

Projekt budowlany składa się z następujących części:

- Projekt zagospodarowania terenu
- Projekt architektoniczno – budowlany

Informacja dotycząca bezpieczeństwa i ochrony zdrowia

4. Lokalizacja inwestycji i sprawy własnościowe

Sieć projektowanej kanalizacji sanitarnej zalicza się do obiektów liniowych podziemnego uzbrojenia projektowanych dla bezpośredniej obsługi terenów, istniejącego i projektowanego zainwestowania.. Lokalizacja sieci została uzgodniona z właścicielami posesji przez które przechodzi.

Zgody właścicieli posesji są w posiadaniu Inwestora.

Przedmiotowa inwestycja zlokalizowana jest na terenie Miasta Ustroń w dzielnicy Nierodzim w granicach następujących działek ewidencyjnych :

L.p.	Nr działki	Jednostka ewidencyjna	Obręb	Uwagi
1	48/13	Ustroń	Nierodzim	Działka nie objęta niniejszym wnioskiem Lokalizacja kanału w pasie drogi DW941 Wystąpiono z oddzielnym wnioskiem pozwolenia na budowę do Wojewody Śląskiego
2	638	Ustroń	Nierodzim	
3	693/16	Ustroń	Nierodzim	
4	728	Ustroń	Nierodzim	

„Budowa kanalizacji sanitarnej z przyłączami w rejonie ulicy Katowickiej i Bocznej w Ustroniu”

w ramach inwestycji

„Rozbudowa sieci kanalizacji sanitarnej i wodociągowej w mieście.”

5	12/1	Ustroń	Nierodzim	
6	10/2	Ustroń	Nierodzim	
7	17/12	Ustroń	Nierodzim	
8	24/2	Ustroń	Nierodzim	
9	31/3	Ustroń	Nierodzim	
10	731	Ustroń	Nierodzim	
11	732	Ustroń	Nierodzim	
12	737	Ustroń	Nierodzim	
13	739	Ustroń	Nierodzim	
14	742	Ustroń	Nierodzim	
15	711/25	Ustroń	Nierodzim	

Ścieki odprowadzane w tej chwili do bezodpływowych zbiorników na nieczystości płynne zlokalizowanych na terenach prywatnych posesji wywierają istotny wpływ na środowisko naturalne. Zanieczyszczenia pochodzące ze ścieków, powodują podwyższenie stężenia amoniaku i azotanów w wodach podziemnych.

Teren przeznaczony pod inwestycję jest uzbrojony w następujące sieci :

- sieć wodociągową
- sieć energetyczną(podziemna i napowietrzna)
- sieć telekomunikacyjna

4. Przedmiot inwestycji

Planowane przedsięwzięcie inwestycyjne obejmuje budowę kanalizacji sanitarnej wraz z przyłączami do budynków dla m. Ustroń w zakresie zgodnym ze specyfikacją istotnych warunków zamówienia oraz umową o prace projektowe.

Zakres obejmuje :

- Projekt budowlany „**Budowa kanalizacji sanitarnej w pasie drogowym drogi wojewódzkiej nr941 ul. Katowicka w m. Ustroń**”
decyzja pozwolenia na budowę w gestii Wojewody Śląskiego – oddzielne opracowanie
- Projekt budowlany – wykonawczy „**Budowa kanalizacji sanitarnej z przyłączami w rejonie ulicy Katowickiej i Bocznej w Ustroniu**”
decyzja pozwolenia na budowę w gestii Starostwa Powiatowego w Cieszynie

„**Budowa kanalizacji sanitarnej z przyłączami w rejonie ulicy Katowickiej i Bocznej w Ustroniu**”
w ramach inwestycji

„Rozbudowa sieci kanalizacji sanitarnej i wodociągowej w mieście.”

- Projekt wykonawczy przyłącza kanalizacji sanitarnej do budynku nr9 (dz.22/3) ul. Boczna”
Uzgodnienie w ramach art.29b prawa budowlanego
- **Sieć kanalizacji sanitarnej objęta niniejszym projektem**

Kanalizacja sanitarna w zlewni kanału KS1

- grawitacyjne kanały sanitarne – PVC –U- Dz 200mm o łącznej długości
L = 212,79 mb
- przyłącza kanalizacji sanitarnej - PVC-U Dz 160 , o łącznej długości
L =258,01mb

➤ **odtworzenia nawierzchni**

Konsekwencją realizacji obiektów kanalizacji sanitarnej w pasach drogowych jest konieczność odtworzenia naruszonych nawierzchni ulic (po zakończeniu prac w miejscu lokalizacji wykopów).

Podstawowym zagadnieniem jest zapewnienie prawidłowej nawierzchni dla funkcjonowania przedmiotowych ciągów komunikacyjnych. Przyjęta technologia odtworzenia ciągów wynika z charakterystyki istniejących nawierzchni i funkcji jaką one spełniają oraz warunków stawianych przez Zarządcę pasa drogowego.

5 . Informacja o obszarze oddziaływania projektowanych obiektów

Projektowane zagospodarowanie terenu zaprojektowano przy zachowaniu zapisów Rozporządzenia Ministra infrastruktury z dnia 12 kwietnia 2002 w sprawie warunków technicznych jakim powinny odpowiadać budynki i ich usytuowanie; przepisów techniczno-budowlanych wynikających z warunków technicznych, przepisów z zakresu ochrony środowiska Sposób zagospodarowania terenu nie ogranicza sposobu zagospodarowania sąsiednich nieruchomości oraz możliwości ich zabudowy, ani też nie narusza interesu osób trzecich. Obszar oddziaływania projektowanego obiektu mieści się w całości w granicach działek na których została zaprojektowana kanalizacja sanitarna (wg pkt 2. opisu) oraz zgodnie z Usytuowaniem proj. inwestycji **rys. K/002.**

„Budowa kanalizacji sanitarnej z przyłączami w rejonie ulicy Katowickiej i Bocznej w Ustroniu”

w ramach inwestycji

„Rozbudowa sieci kanalizacji sanitarnej i wodociągowej w mieście.”

Zagospodarowanie terenu

1. Przedmiot i zakres projektu

Planowane przedsięwzięcie obejmuje budowę kanalizacji sanitarnej umożliwiającą odbiór ścieków bytowo-gospodarczych z nieruchomości położonych w obszarze :

- zlewni ulic Wiejskiej i Bocznej

Zakres projektu obejmuje budowę sieci kanalizacji sanitarnej wraz z przyłączami pozwalającą na odprowadzenie ścieków z terenu objętego projektem do istniejącej kanalizacji sanitarnej.

Zakresem projektu zostały objęte:

Kanał sanitarny grawitacyjny KS1 PVC-U Dz200mm wraz z przyłączami z rur PVC-U Dz160mm podłączającymi przylegającą do niego zabudowę.

Organem administracji architektoniczno-budowlanej właściwym dla wydania decyzji o pozwoleniu na budowę dla przedmiotowej inwestycji jest Starosta Powiatu Cieszyńskiego

Dla pozostałego zakresu inwestycji (w granicach działki 48/13) wydanie pozwolenia na budowę znajduje się w gestii Wojewody Śląskiego.

Projektowane obiekty zaliczają się do XXVI kategorii obiektów budowlanych, zgodnie z ustawą Prawo Budowlane

2. Opis stanu istniejącego

2.1. Lokalizacja inwestycji

Sieć kanalizacji sanitarnej grawitacyjnej zalicza się do obiektów liniowych podziemnego uzbrojenia projektowanych dla bezpośredniej obsługi terenów, istniejącego i projektowanego zainwestowania.

Lokalizacja sieci została uzgodniona z właścicielami posesji przez które przechodzi.

Zgody właścicieli posesji są w posiadaniu Inwestora Urzędu Miasta Ustroń..

Przedmiotowa inwestycja w całości zlokalizowana jest na terenie miasta Ustroń w jednostce ewidencyjnej Ustroń obręb ewidencyjny Nierodzim.

Kanalizowany obszar zlokalizowany jest w sąsiedztwie drogi wojewódzkiej DW941

Powierzchnia terenu przyszłej inwestycji jest zróżnicowana rzędne terenu kształtują się w granicach od 318,13 – 321,10 m.n.p.t.

Pod względem hydrograficznym omawiany obszar leży w dorzeczu rzeki Wisły..

„Budowa kanalizacji sanitarnej z przyłączami w rejonie ulicy Katowickiej i Bocznej w Ustroniu”

w ramach inwestycji

„Rozbudowa sieci kanalizacji sanitarnej i wodociągowej w mieście.”

Na trasie proj. kanałów nie stwierdzono form morfologicznych świadczących o istnieniu ruchów mas ziemnych (osuwisk).

2.2 Istniejące nawierzchnie dróg

Z uwagi na ograniczony charakter robót polegający na odtworzeniu nawierzchni w miejscu wykopów pod kanalizację sanitarną opis stanu istniejącego ograniczono do ogólnego opisu istniejących nawierzchni.

ul. Boczna - stanowi pas drogi gminnej. Posiada jezdnię asfaltową o zmiennej szerokości 2,6-2,8 m. Stan nawierzchni jest dostateczny do celu jakiemu służy. Z kontekście funkcji którą pełni stanowi dojazdowy pas komunikacyjny o nawierzchni asfaltowej do sąsiadującej z nią zabudowy jednorodzinnej lub zagrodowej. Przestrzeń jej zasadniczo wyznaczona z obu stron jest linią ogrodzeń. Jezdnię od konstrukcji ogrodzeń oddziela pas ziemny o szerokości do 0,6-0,7 m

ul. Wiejska – stanowi pas drogi gminnej . Ze względu na funkcjonujący wcześniej zjazd z drogi DW941- ul.Katowicka (obecnie nieczynny odgrodzony barierami) w pasie ulicy Wiejskiej istnieje działka 48/13 znajdująca się w Zarządzie Zarządcy drogi wojewódzkiej DW 941.

Nawierzchnia na tej jezdni jest w stanie dobrym jednorodnym , wskazującym na przeprowadzony w nieodległym czasie gruntowny remont. Jezdnia ta pełni funkcję połączenia ul. Bocznej z pozostałym zewnętrznym układem dróg.

Jezdnie te obecnie pełnią funkcję połączenia ul. Bocznej z pozostałym zewnętrznym układem drogowym. Na nawierzchniach asfaltowych brak jest oznakowania poziomego. Po stronie lokalizacji kanałów przy granicy jezdni zlokalizowane jest pobocze (1,9 m) utwardzone kruszywem ,a po przeciwnej chodnik z drobnowymiarowej kostki betonowej szer. 2,0 m

2.3 Istniejące warunki geotechniczne podłoża

Dla potrzeb projektowanej kanalizacji wykonano odwierty geologiczne.

Wykonane prace pozwoliły na rozeznanie podłoża do głębokości 6,0m. Podłoże gruntowe ma warstwowy charakter pod względem geotechnicznym. Twardoplastyczne grunty warstw IIb oraz średnio zagęszczone piaski i Żwiry warstwy II należą do gruntów nośnych , które stanowiąc będą dobre podłoże budowlane ; natomiast grunty plastyczne warstwy IIa zaliczono do średnionośnych. Nasypy warstwy I występują powyżej poziomu założenia kolektora , wobec czego nie mają istotnego wpływu na inwestycję.

Na rozpatrywanym terenie zanotowano ciągły poziom wód gruntowych o zwierciadle swobodnym na głębokości 2,8 -4,8 m. Dla podłoża powyżej rzędnej 316.8 m np.m. tj. powyżej poziomu wód gruntowych można przyjąć korzystne warunki wodne , natomiast poniżej tej rzędnej warunki wodne będą niekorzystne.

Warunki gruntowo- wodne na podstawie opinii geotechnicznej sporządzonej na potrzeby dokumentacji można zaliczyć do prostych.

Biorąc pod uwagę prowadzenie prac ziemnych poniżej głębokości 1,2m projektowana inwestycja proponuje się zaliczyć do II kategorii geotechnicznej.

Szczegóły dotyczące warunków geologicznych przedstawiono w opracowaniu wykonanym na potrzeby projektu *Dokumentacja Geotechniczne Badania Podłoża Gruntowego dla potrzeb inwestycji Budowy kanalizacji sanitarnej w rejonie ulic Katowickiej Bocznej w Ustroniu zawierająca opinię geotechniczną oraz dokumentację badań podłoża gruntowego* będącego w posiadaniu Inwestora.

3. Zagospodarowania terenu – stan projektowany

Projektowana kanalizacja sanitarna jest zgodna z zapisami Decyzji nrL-2/2017 z dnia 17.01.2017 o ustaleniu lokalizacji inwestycji celu publicznego :

- Planowa inwestycja nie jest zaliczona do przedsięwzięć wymagających przeprowadzenia postępowania w sprawie oceny oddziaływania na środowisko
- Prace ziemne oraz inne roboty związane z wykorzystaniem sprzętu mechanicznego lub urządzeń technicznych , prowadzone w pobliżu drzew i na terenach zieleni lub zadrzewionych , powinny być wykonywane w sposób najmniej szkodzący drzewom i krzewom
- Tereny działek objętych przedmiotową inwestycją , po zakończeniu prac zostaną doprowadzone do stanu poprzedniego
- Planowane zamierzenie inwestycyjne nie podlega ochronie w zakresie dóbr kultury współczesnej
- Projektowana inwestycja nie będzie naruszała interesów osób trzecich
- Teren projektowanej inwestycji nie wymaga uzyskania zgody na zmianę przeznaczenia gruntów rolnych na inne cele nierolnicze
- Stosownie do zapisów Postanowienia Marszałka Województwa Śląskiego w zakresie melioracji uzyskano uzgodnienie przekroczenia Młynówki Ustrońskiej z administratorem
- Projektowana inwestycja zlokalizowana jest poza granicami terenów górniczych oraz terenów zagrożonych ruchami masowych ziemi.

„Budowa kanalizacji sanitarnej z przyłączami w rejonie ulicy Katowickiej i Bocznej w Ustroniu”

w ramach inwestycji

„Rozbudowa sieci kanalizacji sanitarnej i wodociągowej w mieście.”

- W związku z lokalizacją inwestycji w strefie „C” ochrony uzdrowiskowej projekt opracowano z przestrzeganiem zapisów zawartych w art.38a ustawy z dnia 28.07.2005 o lecznictwie uzdrowiskowym, uzdrowiskach i obszarach ochrony uzdrowiskowej oraz gminach uzdrowiskowych (t.j.dz.U. z2016 poz.879 z późn. zmianami)

4 Ogólny opis projektowanych rozwiązań

Projektowana sieć kanalizacji sanitarnej

Przedmiotem opracowania projektowego jest zaprojektowanie kanalizacji sanitarnej w zakresie wyspecyfikowanym w przedmiocie zamówienia wraz z sięgaczami do posesji.

Trasy projektowanych ciągów kanalizacyjnych pokazano na załączonych do projektu planach sytuacyjnych a wysokościowe usytuowanie na profilu podłużnym.

Projektowana inwestycja obejmuje

- **Kanał sanitarny KS1 - kanał zaprojektowano z rur PVC –U (SDR 34,SN8) – Dz 200 x 5,9mm** - został on wytrasowany od miejsca włączenia do istniejącej studni na kanale sanitarnym ks400 do studni S2 w granicach posesji stanowiącej własność prywatną (dz.17/12) i dalej w pasie drogi gminnej ul. Bocznej, w pasie drogi gminnej ulicy Wiejskiej następnie przekracza na odcinku pomiędzy studniami S11-S12 koryto ciekłu Młynówki Ustrońskiej (**Przewiert nr1**).
Przekroczenie ciekłu zaprojektowano metodą bezwykopową w uzgodnieniu z administratorem ciekłu Spółka Wodna Młynówki Ustrońskiej (Pismo SWM-6216/085/2017 z dnia 09.03.2017)

Szczegóły dotyczące przewiertu podano w projekcie architektoniczno-budowlanym cz. konstrukcyjna.

- **Przyłącza kanalizacji sanitarnej w zlewni kanału KS1 – przyłącza zaprojektowano z rur PVC- U(SDR34SN8) Dz160x4,7mm** – trasa przyłączy została uzgodniona z właścicielami posesji i dostosowana do aktualnego stanu zagospodarowania terenu.
W zależności od ustaleń z mieszkańcami dla części budynków przyłącze sięga aż do budynku w innym przypadku na kanale odprowadzającym ścieki z budynku do szamba została zabudowana studzienka umożliwiająca skierowanie ścieków odpływających z budynku nowoprojektowanym przyłączem do kanału głównego.

„Budowa kanalizacji sanitarnej z przyłączami w rejonie ulicy Katowickiej i Bocznej w Ustroniu”

w ramach inwestycji

„Rozbudowa sieci kanalizacji sanitarnej i wodociągowej w mieście.”

Odtworzenie nawierzchni po robotach kanalizacyjnych

W rozwiązaniu projektowym określono konstrukcje nawierzchni oraz obszar prac drogowych na stosownych planach sytuacyjnych w części drogowej projektu.

5. Zieleń

Na trasie projektowanego przekroczenia nie występuje kolizja z istniejącą zielenią wysoką.

6. Drogi montażowe, zaplecza

Do wykonania kanału należy wykorzystać istniejący system dróg. Zaplecza dla Wykonawcy należy zlokalizować w pobliżu wykonywanych prac ziemnych. Wykonawca we własnym zakresie zdecyduje o lokalizacji zaplecza. Energię elektryczną niezbędną do budowy Wykonawca winien dostarczyć we własnym zakresie z agregatów prądotwórczych.

Wykonawca powinien opracować projekt organizacji placu budowy, którego elementem powinien być projekt organizacji ruchu drogowego w rejonie budowy.

Po zakończeniu realizacji inwestycji teren zostanie przywrócony do stanu pierwotnego.

7. Wpływ inwestycji na środowisko przyrodnicze

Budowa projektowanej kanalizacji ma na celu poprawę stanu sanitarnego miasta jak również standardu życia jego mieszkańców. W/w inwestycja nie wpływa w zasadniczy sposób na dotychczasowe ukształtowanie i zagospodarowanie terenu.

Projektowana kanalizacja sanitarna ma na celu zmniejszenie ładunków zanieczyszczeń odprowadzanych do wód i ziemi oraz ogólną poprawę jakości środowiska przyrodniczego poprzez wyeliminowanie odprowadzania ścieków bytowo- gospodarczych do przydomowych bezodpływowych zbiorników(szamb).

Sieć projektowanych kanałów w wykonaniu szczelnym, układana będzie w całości pod ziemią. Prawidłowe wykonawstwo oraz uporządkowanie terenu do stanu pierwotnego po zakończeniu robót, powinno sprawić, że otoczenie odzyska pierwotną formę.

Jedynymi uciążliwościami mogącymi oddziaływać na środowisko w trakcie prowadzenia robót mogą być:

- zniszczenie nawierzchni ulicy i chodników,
- hałas pojazdów i maszyn budowlanych,

Jednakże z uwagi na ich chwilowy charakter występowania w określonych porach dnia nie będą one znaczącym oddziaływaniem na otoczenie

W obszarze objętym planem nie występują obiekty i obszary objęte ochroną konserwatorską oraz stanowiące „dobra kultury współczesnej” w rozumieniu ustawy o planowaniu i zagospodarowaniu przestrzennym oraz ustawy o ochronie zabytków i opiece nad zabytkami.

Nie wyklucza się jednak możliwości występowania na terenie przedsięwzięcia niezinwentaryzowanych zabytków archeologicznych. W przypadku odkrycia zabytków archeologicznych podczas prowadzenia robót, należy znalezisko zabezpieczyć i poinformować miejskiego konserwatora zabytków w celu ustalenia dalszego postępowania ze znaleziskiem. Inwestycja nie koliduje z pomnikami przyrody ożywionej i nieożywionej zlokalizowanymi na terenie Gminy Pilchowice.

W celu zmniejszenia negatywnego oddziaływania na środowisko projektowanego systemu w okresie jego budowy i eksploatacji przewidziano następujące rozwiązania:

- zastosowanie szczelnego systemu kanalizacji sanitarnej,
- zastosowanie specjalistycznych i nowoczesnych metod budowlanych,
- wykonywanie prac budowlanych tylko w godzinach dziennych,
- odpowiednie zagospodarowanie odpadów powstających w okresie budowy,

Układ komunikacyjny zapewnia bezkolizyjny transport maszyn, urządzeń niezbędnych, materiałów potrzebnych do budowy w/w sieci.

Po rozpatrzeniu poszczególnych elementów oddziaływania inwestycji na środowisko stwierdzono, że:

- negatywne oddziaływanie inwestycji na środowisko będzie występować jedynie podczas jej realizacji. Powodowane ono będzie głównie pracującym sprzętem budowlanym. Po zakończeniu robót oraz po przywróceniu powierzchni terenu do stanu pierwotnego negatywne oddziaływania ustaną.
- odpady, które będą powstawać na etapie realizacji (odpady budowlane) zostaną zagospodarowane zgodnie z wymogami zawartymi w ustawie o odpadach z dn. 27.04.2001 roku, z późniejszymi zmianami.

W ramach projektowanej inwestycji nie przewiduje się odprowadzania do środowiska substancji szkodliwych oraz energii. Realizacja przedmiotowego przedsięwzięcia nie spowoduje transgranicznego oddziaływania na środowisko.

8. Kolejność realizacji robót

Z uwagi na funkcję użytkową projektowanego układu kanalizacji można w nim wyodrębnić

- Kanały ciągów głównych wraz z sięgaczami do granicy posesji
- Odtworzenia nawierzchni po pracach związanych z budowa kanalizacji

9. Załączniki i uzgodnienia

L.P	Uzgodnienie	Data
1.	Decyzja nr L-2/2017 o ustaleniu lokalizacji inwestycji celu publicznego wydana przez Burmistrz Miasta Ustroń	17.01.2017
2.	Warunki techniczne wydane przez Wodociągi Ziemi Cieszyńskiej Sp z o.o. TT/3811/2016	08.08.2016
3.	Decyzja WD-U.6015.L -66.2017.MGAJ.4132.17 na lokalizację infrastruktury technicznej niezwiązanej z funkcjonowaniem drogi wydana przez Zarząd Województwa Śląskiego	17.03.2017
4.	Decyzja IGG.7230.1.00011.2017 na lokalizację kanalizacji sanitarnej w pasie drogowym drogi Gminnej ul.Boczna wydana przez Burmistrza Miasta Ustroń	08.02.2017
5.	Uzgodnienie warunków przekroczenia cieku Młynówka Ustrońska– pismo SWM-6218/085/2017 wydane przez administratora cieku Spółkę Wodną Młynówki Ustrońskiej	09.03.2017
6.	Uzgodnienie projektu Zarząd Województwa Śląskiego WD-U.6015.L-66.2017.MGAJ.5101.17	04.04.2017
7.	Uzgodnienie Burmistrz Miasta Ustroń– IGG.6853.00001.2017	08.02.2017
8.	Uzgodnienie Miasto Ustroń w zakresie dróg – IGG.7230.1.00011.2017	31.03.2017
9.	Uzgodnienie wydane przez Miasto Ustroń IGG.7012.2.00022.2017	21.02.2017
10.	Protokół nr19/2017 z narady koordynacyjnej w sprawie uzgodnienia sytuowania projektowanych sieci uzbrojenia terenu	1.06.2017
11.	Opinia Wojewódzkiego Urzędu Ochrony zabytków w Katowicach B-NR.5152.10.2017.PK RPW/5041/2017	05.04.2017
12.	Uzgodnienie branżowe Orange Polska S.A. nr 774/2017	20.02.2017
13.	Uzgodnienie branżowe Turon Dystrybucja S.A. Oddział Bielsko – Biała TD/OBB/OMD/2017-02-20/00000091009534351	20.02.2017
14.	Uzgodnienie branżowe Polska Spółka Gazownicza Gazownia Skoczów W125/63-03/160029710/2017	06.03.2017

„Budowa kanalizacji sanitarnej z przyłączami w rejonie ulicy Katowickiej i Bocznej w Ustroniu”

w ramach inwestycji

„Rozbudowa sieci kanalizacji sanitarnej i wodociągowej w mieście.”


DECYZJA NR L-2/2017
O USTALENIU LOKALIZACJI INWESTYCJI CELU PUBLICZNEGO

Na podstawie art. 4 ust. 2 pkt 1, art. 50 ust. 1, art. 51 ust. 1 pkt 2 i art. 54 ustawy z dnia 27 marca 2003r. o planowaniu i zagospodarowaniu przestrzennym (t. j. Dz. U. z 2016r. poz. 778 z późn. zm.) oraz art. 104 ustawy z dnia 14 czerwca 1960r. Kodeks postępowania administracyjnego (t. j. Dz. U. z 2016r., poz. 23 z późn. zm.) i art. 6 pkt 3 ustawy z dnia 21 sierpnia 1997r. o gospodarce nieruchomościami (t. j. Dz. U. z 2016r. poz. 2147 z późn. zmianami),

po rozpatrzeniu wniosku z dnia 22 listopada 2016r., zarejestrowanego w Biurze Podawczym Urzędu Miasta Ustroń w dniu 23 listopada 2016r., złożonego przez:

MIASTO USTROŃ, RYNEK 1, 43-450 USTROŃ,
reprezentowane przez pełnomocnika Pana Pawła Marzec
z Biura Projektów Budownictwa Komunalnego Sp. z o.o., ul. Gallusa 10, 40-594 Katowice

ustalam
LOKALIZACJĘ INWESTYCJI CELU PUBLICZNEGO

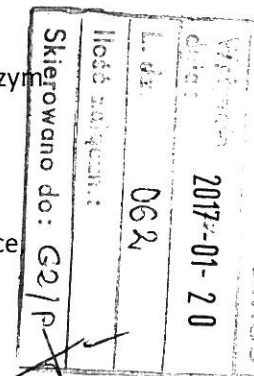

na terenie obejmującym działki o nr ewid.: 10/2, 12/1, 17/12, 24/2, 31/3, 48/11, 48/12, 48/13, 638, 693/16, 711/25, 728, 731, 732, 737, 739 i 742, położone w obrębie Nierodzim, gmina Ustroń, przy ulicach Katowickiej i Bocznej, dla inwestycji dotyczącej infrastruktury technicznej, polegającej na:

budowie kanalizacji sanitarnej z przyłączami do budynków mieszkalnych

na zasadach szczegółowych określonych poniżej oraz w załączniku graficznym, stanowiącym integralną część niniejszej decyzji.

1. Rodzaj inwestycji

Projektowane przedsięwzięcie obejmuje budowę sieci kanalizacji sanitarnej wraz z przyłączami, z rur PVC-U o średnicy 160-200mm, o całkowitej długości około 480m.

2. Warunki i szczegółowe zasady zagospodarowania terenu oraz zabudowy wynikające z przepisów odrębnych

2.1. Ustalenia dotyczące warunków i wymagań kształtowania ładu przestrzennego: nie dotyczy.

2.2. Ustalenia dotyczące ochrony środowiska, przyrody i krajobrazu oraz zdrowia ludzi:

- a) stosownie do przepisów o ochronie środowiska, planowana inwestycja nie jest zaliczona do przedsięwzięć wymagających przeprowadzenia postępowania w sprawie oceny oddziaływania na środowisko;
- b) warunki wynikające z uzgodnienia z Ministrem Zdrowia - organem właściwym w sprawie inwestycji lokalizowanych w miejscowościach uzdrowiskowych – brak odpowiedzi w terminie 2 tygodni od dnia doręczenia wystąpienia o uzgodnienie, w myśl przepisów art. 53 ust. 5 ustawy o planowaniu i zagospodarowaniu przestrzennym, uważa się za dokonane;
- c) prace ziemne oraz inne roboty związane z wykorzystaniem sprzętu mechanicznego lub urządzeń technicznych, prowadzone w pobliżu drzew i na terenach zieleni lub zadrzewieniach, powinny być wykonywane w sposób najmniej szkodzący drzewom i krzewom;
- d) przedmiotowa inwestycja nie powinna pogarszać istniejącego stanu środowiska: zanieczyszczenia powietrza, wody, gleby oraz stwarzać uciążliwości powodowanych przez hałas, wibracje i zakłócenia elektryczne;
- e) tereny działek objętych przedmiotową inwestycją, po zakończeniu prac należy doprowadzić do stanu poprzedniego.

2.3. Ustalenia dotyczące ochrony dziedzictwa kulturowego i zabytków oraz dóbr kultury współczesnej:

- a) warunki wynikające z postanowienia Wojewódzkiego Konserwatora Zabytków – w odniesieniu do obszarów i obiektów objętych formami ochrony zabytków, o których mowa w art. 7 ustawy z dnia 23 lipca 2003r. o ochronie zabytków i opiece nad zabytkami (Dz. U. z 2014r. poz. 1446) oraz ujętych w gminnej ewidencji zabytków - brak odpowiedzi w terminie 2 tygodni od dnia doręczenia wystąpienia o uzgodnienie, w myśl przepisów art. 53 ust. 5 ustawy o planowaniu i zagospodarowaniu przestrzennym, uważa się za dokonane;
- b) jeśli w trakcie prowadzenia robót budowlanych lub ziemnych zostanie odkryty przedmiot, co do którego istnieje przypuszczenie, iż jest on zabytkiem, Inwestor jest obowiązany wstrzymać wszelkie roboty mogące go uszkodzić lub zniszczyć, zabezpieczyć odkryty przedmiot i miejsce jego odkrycia przy użyciu dostępnych środków oraz niezwłocznie o tym powiadomić Wojewódzkiego Konserwatora Zabytków w Katowicach, a jeśli nie jest to możliwe, Burmistrza Miasta Ustroń - zgodnie z przepisami ustawy z dnia 23 lipca 2003r. o ochronie zabytków i opiece nad zabytkami;
- c) planowane zamierzenie inwestycyjne nie podlega ochronie w zakresie dóbr kultury współczesnej.

2.4. Ustalenia dotyczące obsługi w zakresie komunikacji i infrastruktury technicznej:

- a) zasady obsługi w zakresie komunikacji:
 - warunki wynikające z uzgodnienia z właściwym zarządcą drogi – Burmistrzem Miasta Ustroń - brak odpowiedzi w terminie 2 tygodni od dnia doręczenia wystąpienia o uzgodnienie, w myśl przepisów art. 53 ust. 5 ustawy o planowaniu i zagospodarowaniu przestrzennym, uważa się za dokonane;
 - warunki wynikające z uzgodnienia z właściwym zarządcą drogi – Zarządem Województwa Śląskiego, postanowieniem z dnia 20.12.2016r., nr: WD-U.6015.O-222.2016.MGAJ.20719.16 - uzgadnia pod warunkiem: „Inwestor lub pełnomocnik działający w jego imieniu, winien wystąpić do tut. Zarządu, z odrębnym wnioskiem – powołując się na numer niniejszego postanowienia, w celu uzyskania decyzji zezwalającej na lokalizację w/w urządzeń w pasie drogowym drogi wojewódzkiej Nr 941.”;
 - warunki wynikające z uzgodnienia z właściwym zarządcą drogi – Zarządem Powiatu Cieszyńskiego, postanowieniem z dnia 15.12.2016r., nr: PZDP-5443/Z/185/4628/2016 - uzgadnia pozytywnie bez uwag;
 - obsługa komunikacyjna w zakresie miejsc postojowych – nie dotyczy.
- b) zasady obsługi w zakresie w infrastruktury technicznej – nie dotyczy.

2.5. Wymagania dotyczące ochrony interesów osób trzecich:

Projektowana inwestycja nie może powodować naruszenia interesów osób trzecich, w tym:

- pozbawienia dostępu do drogi publicznej oraz możliwości korzystania z urządzeń infrastruktury technicznej,
- spowodować uciążliwości powodowanych przez hałas, wibracje, zakłócenia elektryczne i promieniowanie,
- zanieczyszczenia powietrza, wody i gleby.

2.6. Ustalenia dotyczące granic i sposobu zagospodarowania terenów lub obiektów podlegających ochronie, na podstawie odrębnych przepisów:

- a) teren, dla którego ustalono niniejsze warunki zabudowy, nie wymaga uzyskania zgody na zmianę przeznaczenia gruntów rolnych na cele nierolnicze, bowiem jak wskazano w postanowieniu Starosty Cieszyńskiego z dnia 19.12.2016r., nr: WS.673.186.2016, zgodnie z art. 10a ustawy z dnia 3 lutego 1995r. o ochronie gruntów rolnych i leśnych (t. j. Dz. U. z 2015r. poz. 909 z późn. zm.), przepisów rozdziału 2 „Ograniczanie przeznaczenia gruntów na cele nierolnicze i nieleśne”, nie stosuje się do gruntów rolnych położonych w granicach administracyjnych miast;

- b) stosownie do postanowienia Marszałka Województwa Śląskiego z dnia 23.12.2016r., nr: 1910/2016, w zakresie melioracji wodnych uzgadnia przedmiotową inwestycję pod następującym warunkiem: „Przyjęcia rozwiązań projektowych realizowanej inwestycji opracowanych zgodnie z warunkami technicznymi wydanymi przez administratora Młynówki Ustrońskiej.”;
- c) w związku z położeniem planowanej inwestycji poza granicami terenów zagrożonych ruchami masowymi ziemi, ustanawianych na podstawie ustawy z dnia 27 kwietnia 2001r. Prawo ochrony środowiska (t. j. Dz. U. z 2016r., poz. 672 z późn. zmianami), na terenie dla którego ustalono niniejsze warunki zabudowy, nie ustala się szczególnych warunków ochrony;
- d) w związku z położeniem planowanej inwestycji poza granicami terenów górniczych, ustanawianych na podstawie ustawy z dnia 9 czerwca 2011r. Prawo geologiczne i górnicze (t. j. Dz. U. z 2016r., poz. 1131 z późn. zm.), w niniejszej decyzji nie ustala się warunków ochrony obiektów budowlanych na terenach górniczych;
- e) warunki wynikające z uzgodnienia z Regionalną Dyрекcją Ochrony Środowiska – w związku z lokalizacją inwestycji na terenie otuliny Parku Krajobrazowego Beskidu Śląskiego – niewyrażenie stanowiska w terminie 21 dni od dnia otrzymania projektu decyzji, w myśl przepisów art. 53 ust. 5c ustawy o planowaniu i zagospodarowaniu przestrzennym, uznaje się za dokonane;
- f) w związku z lokalizacją planowanej inwestycji w strefie „C” ochrony uzdrowiskowej, należy przestrzegać zapisów zawartych w art. 38a ustawy z dnia 28 lipca 2005r. o lecznictwie uzdrowiskowym, uzdrowiskach i obszarach ochrony uzdrowiskowej oraz gminach uzdrowiskowych (t. j. Dz. U z 2016r. poz. 879 z późn. zmianami).

Na etapie projektowania mają zastosowanie przepisy prawa powszechnie obowiązującego oraz norm technicznych w zakresie wynikającym z rodzaju i specyfiki inwestycji, dla której ustalono niniejsze warunki zabudowy, z uwzględnieniem obowiązku uzyskania wymaganych opinii, uzgodnień, pozwoleń i sprawdzeń.

3. Linie rozgraniczające teren inwestycji:

Linie przebiegu planowanej inwestycji przedstawiono w części graficznej niniejszej decyzji – na kopii mapy ewidencyjnej w skali 1:1000.

UZASADNIENIE

Na wniosek Miasta Ustroń z dnia 22.11.2016r., zarejestrowany w Biurze Podawczym Urzędu Miasta Ustroń w dniu 23.11.2016r., wszczęto postępowanie o ustalenie lokalizacji inwestycji celu publicznego, dla inwestycji polegającej na budowie kanalizacji sanitarnej z przyłączami do budynków mieszkalnych.

O wszczęciu postępowania i wydaniu decyzji w sprawie ustalenia lokalizacji wnioskowanej inwestycji celu publicznego, inwestora, właścicieli i użytkowników wieczystych nieruchomości, na których będzie lokalizowana inwestycja oraz pozostałe strony postępowania, zawiadomiono w trybie i na zasadach przewidzianych w art. 53 ust. 1 ustawy z dnia 27 marca 2003r. o planowaniu i zagospodarowaniu przestrzennym, tj.:

- na piśmie – inwestora oraz właścicieli i użytkowników wieczystych nieruchomości, na których będzie lokalizowana inwestycja,
- w drodze obwieszczenia zamieszczonego na tablicy ogłoszeń oraz na stronie internetowej Urzędu Miasta Ustroń (BIP).

Zgodnie z art. 6 pkt 3 ustawy z dnia 21 sierpnia 1997 r. o gospodarce nieruchomościami „budowa i utrzymywanie publicznych urządzeń służących do zaopatrzenia ludności w wodę, gromadzenia, przesyłania, oczyszczania i odprowadzania ścieków oraz odzysku i unieszkodliwiania odpadów, w tym ich składowania”, jest celem publicznym.

Wnioskowany teren nie jest objęty miejscowym planem zagospodarowania przestrzennego oraz obowiązkiem sporządzenia planu, w związku z czym w celu wydania niniejszej decyzji prowadzono postępowanie administracyjne na zasadach i w trybie przewidzianym w art. 50 ustawy z dnia 27 marca 2003r. o planowaniu i zagospodarowaniu przestrzennym.

W toku postępowania administracyjnego zakończonego niniejszą decyzją dokonano analizy, o której mowa w art. 53 ust. 3 ustawy o planowaniu i zagospodarowaniu przestrzennym, dotyczącej warunków i zasad zagospodarowania terenu oraz jego zabudowy wynikających z przepisów odrębnych, jak również stanu faktycznego i prawnego terenu, na którym przewiduje się realizację inwestycji.

W wyniku przeprowadzonej analizy ustalono, iż wnioskowana inwestycja zlokalizowana będzie na działkach:

Nr działki	Symbol użytku	Opis użytku	Własność
10/2	RIVb	grunty orne	os. fizyczna
	Br-RIVb	grunty rolne zabudowane	
	Lzr-RIVb	grunty zadrzewione i zakrzewione na użytkach rolnych	
12/1	Br-RIVb	grunty rolne zabudowane	os. fizyczna
17/12	Br-RIVb	grunty rolne zabudowane	os. fizyczna
	RIVb	grunty orne	
	PsIV	pastwiska trwałe	
24/2	PsV	pastwiska trwałe	os. fizyczna
	Br-PsV	grunty rolne zabudowane	
31/3	RIIIa	grunty orne	os. fizyczna
	B	tereny mieszkaniowe	
48/11	Bi	inne tereny zabudowane	Gmina Ustroń
48/12	Bi	inne tereny zabudowane	Spółdzielnia lub związek spółdzielni
48/13	dr	drogi	Województwo Śląskie
638	dr	drogi	Gmina Ustroń
693/16	dr	drogi	Gmina Ustroń
711/25	Wp	wody śródlądowe płynące	os. fizyczna
728	dr	drogi	Gmina Ustroń
731	B	tereny mieszkaniowe	os. fizyczna
732	B	tereny mieszkaniowe	os. fizyczna
737	B	tereny mieszkaniowe	os. fizyczna
739	Bi	inne tereny zabudowane	os. fizyczna
742	B	tereny mieszkaniowe	os. fizyczna

Teren inwestycji zlokalizowany jest w strefie „C” ochrony uzdrowiskowej, poza terenami zagrożonymi osuwaniem się mas ziemnych, poza terenami górniczymi, w otulinie Parku Krajobrazowego Beskidu Śląskiego.

Zgodnie z art. 56 ustawy o planowaniu i zagospodarowaniu przestrzennym, nie można odmówić ustalenia lokalizacji inwestycji celu publicznego, jeżeli zamierzenie inwestycyjne jest zgodne z przepisami odrębnymi.

W trybie przepisów Kodeksu postępowania administracyjnego pismem nr: IGG.6733.00060. 2016.AG z dnia 28.11.2016r. zawiadomiono właścicieli nieruchomości, których dotyczy przedmiotowa inwestycja o wszczęciu postępowania, celem umożliwienia stronom przed wydaniem decyzji, wypowiedzenia się co do zebranych dowodów i materiałów, wszechstronnego wyjaśniania problematyki zgodności zamierzenia inwestycyjnego z przepisami ustawy o planowaniu i zagospodarowaniu przestrzennym.

W toku prowadzonego postępowania strony nie wniosły zastrzeżeń co do planowanej inwestycji.

Na podstawie art. 106 ustawy z dnia 14 czerwca 1960r. Kodeks postępowania administracyjnego i art. 53 ust. 4 ustawy z dnia 27 marca 2003r. o planowaniu i zagospodarowaniu przestrzennym, projekt przedmiotowej decyzji został uzgodniony z:

- Zarząd Powiatu Cieszyńskiego, postanowienie nr: PZDP - 5443 / Z / 185 / 4628 / 2016 z dnia 15.12.2016r.;
- Starostą Cieszyńskim w związku z ochroną gruntów rolnych, postanowienie nr: WS.673.186.2016 z dnia 19.12.2016r.;
- Zarządem Województwa Śląskiego, postanowienie nr: WD-U.6015.O-222.2016.MGAJ.20719.16 z dnia 20.12.2016r.,
- Marszałkiem Województwa Śląskiego w zakresie melioracji, postanowienie Nr: 1910/2016 z dnia 23.12.2016r.;
- Burmistrzem Miasta Ustroń - uzgodnienie uważa się za dokonane, w myśl przepisów art. 53 ust. 5 ustawy o planowaniu i zagospodarowaniu przestrzennym;
- Wojewódzkim Konserwatorem Zabytków - uzgodnienie uważa się za dokonane, w myśl przepisów art. 53 ust. 5 ustawy o planowaniu i zagospodarowaniu przestrzennym;
- Ministrem Zdrowia - uzgodnienie uważa się za dokonane, w myśl przepisów art. 53 ust. 5 ustawy o planowaniu i zagospodarowaniu przestrzennym;
- Regionalną Dyrekcją Ochrony Środowiska w związku z lokalizacją inwestycji na terenie otuliny Parku Krajobrazowego Beskidu Śląskiego - uzgodnienie uważa się za dokonane, w myśl przepisów art. 53 ust. 5c ustawy o planowaniu i zagospodarowaniu przestrzennym.

Projekt decyzji został sporządzony przez osobę wpisaną na listę izby samorządu zawodowego architektów – art. 50 ust. 4 ustawy z dnia 27 marca 2003r. o planowaniu i zagospodarowaniu przestrzennym.

Biorąc pod uwagę powyższe, ustalono warunki lokalizacji inwestycji celu publicznego, określone jak w treści decyzji.

Niniejsza decyzja uprawnia Inwestora do ubiegania się o pozwolenie na budowę dla określonego w decyzji zamierzenia budowlanego.

POUCZENIE

Niniejsza decyzja, zgodnie z art. 55 i 65 ustawy o planowaniu i zagospodarowaniu przestrzennym:

- wiąże organ wydający pozwolenie na budowę,
- wygaśnie, jeśli inny wnioskodawca uzyska pozwolenie na budowę lub dla terenu uchwalony zostanie plan miejscowy, którego ustalenia będą sprzeczne z ustaleniami niniejszej decyzji, a nie zostanie wcześniej wydana ostateczna decyzja o pozwoleniu na budowę.

Od niniejszej decyzji służy stronom prawo odwołania do Samorządowego Kolegium Odwoławczego w Bielsku-Białej, za pośrednictwem Burmistrza Miasta Ustroń, w terminie 14 dni od daty otrzymania niniejszej decyzji.

Zgodnie z art. 53 ust. 6, ust. 7 i ust. 8 ustawy z dnia 27 marca 2003r. o planowaniu i zagospodarowaniu przestrzennym, odwołanie od decyzji o ustaleniu lokalizacji inwestycji celu publicznego powinno zawierać zarzuty odnoszące się do decyzji, określać istotę i zakres żądania będącego przedmiotem odwołania oraz wskazywać dowody uzasadniające to żądanie. Nie stwierdza się nieważności decyzji o ustaleniu lokalizacji inwestycji celu publicznego, jeżeli od dnia jej doręczenia lub ogłoszenia upłyne 12 miesięcy. Art. 158 § 2 Kodeksu postępowania administracyjnego stosuje się odpowiednio. Nie uchyła się decyzji o ustaleniu lokalizacji inwestycji celu publicznego w przypadku wznowienia postępowania na podstawie art. 145 § 1 pkt 4 Kodeksu postępowania administracyjnego, jeżeli upłyne 12 miesięcy od dnia jej doręczenia lub ogłoszenia.

Warunkiem realizacji inwestycji jest uzyskanie ostatecznej decyzji o pozwoleniu na budowę w trybie przepisów określonych ustawą z dnia 7 lipca 1994r. Prawo budowlane (t. j. Dz. U. z 2016r., poz. 290 z późniejszymi zmianami).

"Wobec nie wniesienia odwołania
decyzja w dniu 20.02.2017

stała się ostateczna

z up. Burmistrza

IGG.6733.00060.2016.AG mgr inż. Andrzej Siemiński 5 z 6

NACZELNIK
WYDZIAŁU INWESTYCJI
ARCHITEKTURA I GOSPODARKA GRUNTAMI



100. BURMISTRZA MIASTA
Jolanta Krajewska-Gojny
Zastępca Burmistrza

Decyzja L-2/2017

41

ZAŁĄCZNIKI:

- Załącznik nr 1 - część graficzna decyzji w skali 1:1000.

OTRZYMUJĄ:

- Strony postępowania - według wykazu w aktach sprawy;
- Marszałek Województwa Śląskiego, 40-037 Katowice, ul. J. Ligonia 46 (do wiadomości na podstawie art. 57 ust. 4 ustawy z dnia 27 marca 2003r. o planowaniu i zagospodarowaniu przestrzennym);
- IGG a/a.

Projekt decyzji przygotował:

mgr inż. arch. Maciej Zuber


Członek Śląskiej Okręgowej Izby Architektów

Nr ewidencyjny 5/09/SLOKK

Nie podlega opłacie skarbowej - art. 7 ust. 3

Ustawy z dnia 16 listopada 2006r.

(t. j. Dz. U. z 2016r. poz. 1827).

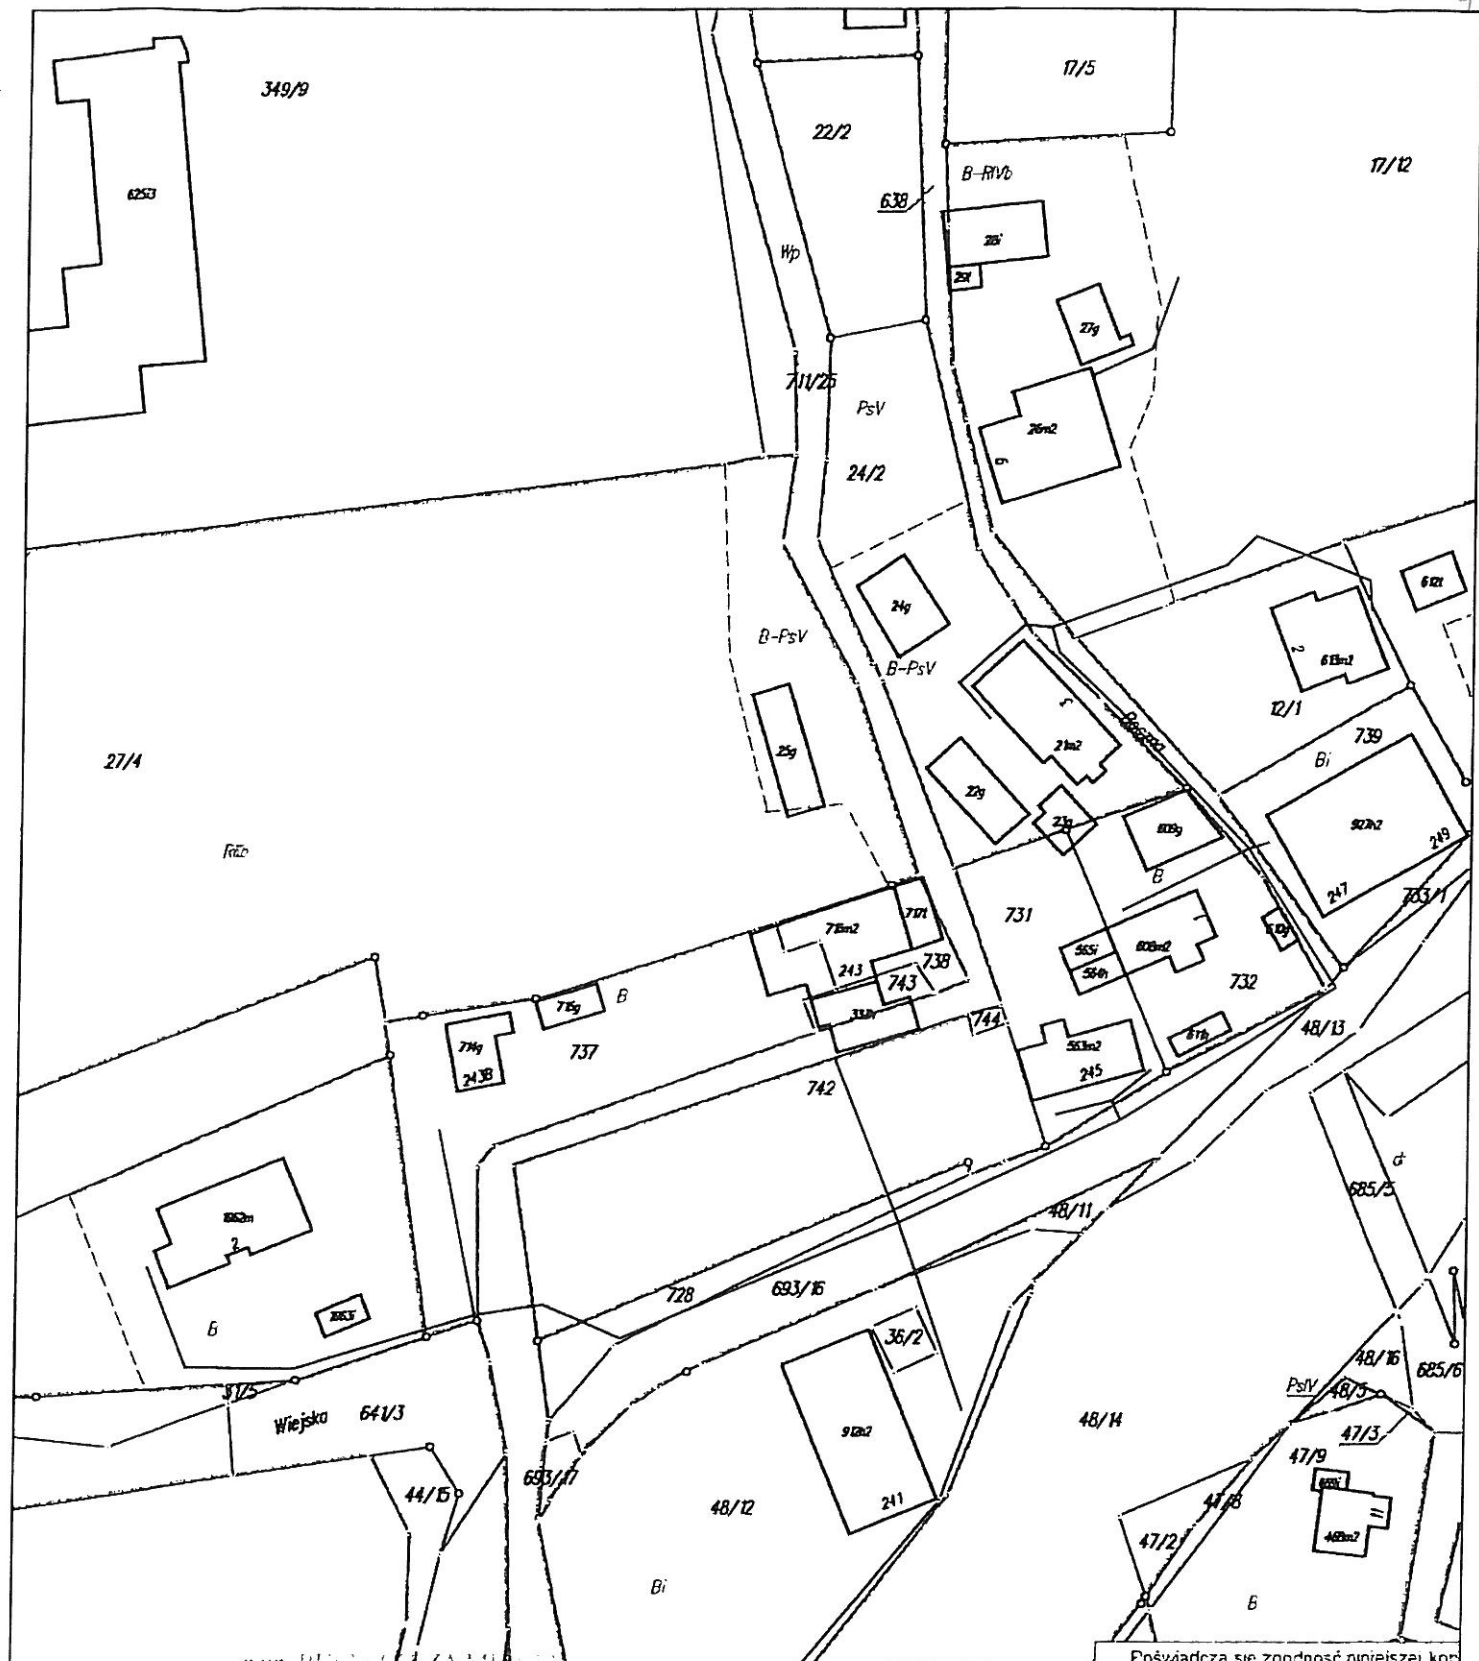

z up. BURMISTRZA MIASTA
[Signature]
 Burmistrz Miasta Ustroń
 za pośrednictwem


UWAGA: do sporządzenia załącznika graficznego do decyzji wykorzystano mapę ewidencyjną w skali 1:1000 przyjętą do państwowego zasobu geodezyjnego i kartograficznego w ośrodku dokumentacji Wydziału Geodezji, Kartografii i Katastru w Cieszynie.

Projekt decyzji przygotował:
 mgr inż. arch. Maciej Zuber
 Członek Śląskiej Okręgowej Izby Architektów
 Nr ewidencyjny 5/09/SLOKK

CZĘŚĆ GRAFICZNA DO DECYZJI
BURMISTRZA MIASTA USTRONŃ O USTALENIU
LOKALIZACJI INWESTYCJI
CELU PUBLICZNEGO
NR L-2...../2017 Z DNIA 17 STY. 2017
SKALA 1:1000
ZAŁĄCZNIK NR 1

OZNACZENIA:

	PRZEBIEG PROJEKTOWANEJ SIECI KANALIZACJI SANITARNEJ (ZGODNIE Z INFORMACJĄ ZAWARTĄ WE WNIOSKU)
--	--

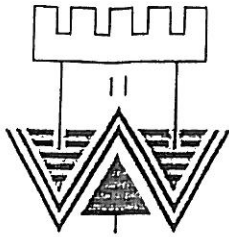

ZNAK: TT/ 3811 /2016

5651-PP-G2-895-16 43
WODOCIĄGI ZIEMI CIESZYŃSKIEJ SPÓŁKA Z O.O.

43-450 USTRÓŃ, UL. MYŚLIWSKA 10

Tel. 33 854 35 70 sekretariat, 33 854 34 96 centrala, Fax 33 854 37 25

www.wzc.com.pl e-mail: wzc@wzc.com.pl

KRS: 0000091989 NIP: 548-10-04-266

Ustroń, dnia 08.08.2016r.

Do
GMINA USTRÓŃ
Ul. Rynek 1
43-450 Ustroń

Dotyczy:

WARUNKÓW TECHNICZNYCH PRZYŁĄCZENIA DO SIECI KANALIZACJI SANITARNEJ

Wodociągi Ziemi Cieszyńskiej informują, że istnieje możliwość odprowadzenia ścieków z istniejących budynków w rejonie ul. **Boczna** i ul. **Katowicka** (wg załącznika graficznego) na następujących warunkach:

1. Odprowadzenie ścieków sanitarnych wyłącznie bytowo – socjalnych może nastąpić przez wykonanie przyłącza kanalizacyjnego do istniejącej studzienki kanalizacyjnej (S₁), z pominięciem osadnika, zlokalizowanej jak na załączonym planie sytuacyjnym.
2. Inne warunki: należy zaprojektować kolektor sanitarny z rur PVC lite.
W przypadku zaprojektowania ciśnieniowego układu kanalizacji sanitarnej należy postępować zgodnie z załączonymi wytycznymi dla projektowanej pompowni ścieków.
3. Projekt techniczny sieci kanalizacyjnej wraz przyłączami należy wykonać i uzgodnić zgodnie z „Wytycznymi do opracowywania projektów budowlano-wykonawczych sieci i przyłączy kanalizacji sanitarnej i wodociągowych” umieszczonymi na stronie internetowej (www.wzc.com.pl)
4. Sieć kanalizacji sanitarnej wraz z przyłączami zostanie wykonane na koszt Inwestora, przez uprawnionego instalatora na podstawie uzgodnionego z W.Z.C. Sp. z o.o. w Ustroniu projektu technicznego.
5. Do wykonania kanalizacji sanitarnej należy stosować materiały zgodnie z „Wytycznymi technicznymi do projektowania sieci, przyłączy oraz urządzeń wodociągowych i kanalizacyjnych” umieszczonymi na stronie internetowej (www.wzc.com.pl)
6. Nadzór nad budową kanalizacji sanitarnej oraz odbiór techniczny przedmiotowej kanalizacji do sieci kanalizacyjnej będącej własnością W.Z.C. w Ustroniu na zlecenie Inwestora wykona wyłącznie W.Z.C. Spółka z o.o. w Ustroniu - Rejon Sieci w **Ustroniu**.
7. Do odbioru należy przedłożyć:
 - protokół odbioru prób szczelności,
 - inwentaryzację geodezyjną powykonawczą - pomiar wykonać przed zasypaniem przewodu,
8. Odprowadzenie ścieków może nastąpić dopiero po:
 - dokonaniu odbioru i zalegalizowaniu kanalizacji sanitarnej,
 - podpisaniu umowy o odprowadzaniu ścieków.
9. W przypadku korzystaniu z wody pitnej z ujęcia własnego, należy na instalacji wewnętrznej zabudować wodomierz (pozostający własnością i w eksploatacji Inwestora).
10. Po dokonaniu odbioru i zalegalizowaniu, przyłączy na odcinku od budynku do pierwszej studzienki kanalizacyjnej pozostaje własnością i w eksploatacji Inwestora. Wodociągi Ziemi Cieszyńskiej Spółka z o.o. w Ustroniu administrują odcinek od przewodu ulicznego do pierwszej studzienki od budynku.
11. Do obowiązków właścicieli nieruchomości przyłączonych do sieci kanalizacji sanitarnej należy:
 - usuwanie awarii i uszkodzeń przyłącza kanalizacyjnego
 - zabezpieczenie przed uszkodzeniem i rozmrożeniem instalacji kanalizacyjnej
 - usuwanie zwalów ziemi i śniegu, które mogą ograniczać dostęp do armatury kanalizacyjnej.
12. Szkody wynikłe z w/w zaniedbań, będą usuwane na koszt właściciela posesji.
13. Kanalizację deszczową administrują właściwe Gminy.
14. Wydane warunki techniczne są ważne 1 rok.

Otrzymują: 1x adresat

1x TT a/a

Wpłynęło 2016-08-17
dnia:
L. dz. 895
Ilość załączników:
Skierowano: G2/P

PREZESZARZADU
Dyrektor Generalny
Inż. Janusz Stec

WYTYCZNE DLA PROJEKTOWANYCH POMPOWNI ŚCIEKÓW

I. Część technologiczna

1. Korpus studni wykonać jako prefabrykowany zbiornik betonowy o przekroju kołowym z elementów żelbetowych łączonych za pomocą uszczeltek gumowych z betonu wodoszczelnego W8 łączonych za pomocą uszczeltek gumowych o średnicy zewnętrznej / wewnętrznej:

a. Ø 1800/1500mm dla pomp < 1,5 Kw

b. Ø 1800/1500mm dla pomp > 1,5 Kw

Wyposażenie powinno zostać wykonane w całości ze stali nierdzewnej lub elementów gumowych odpornych na opary ściekowe.

2. Dennice studni wykonać z spadkiem kinety od pomp z uwzględnieniem minimalnej głębokości roboczej 0,5m.
3. Zastosować zestaw pompowy składający się min. z dwóch zatapialnych pomp ślimakowych Firmy HIDROSTAL Polska Sp. z o.o. Golanki k/Płocka.
4. Szafę sterowniczą z modemem GSM/GPRS/EDGE dostosowanym do obsługi protokołów komunikacyjnych MODBUS ASCII/RTU, port szeregowy RS232/RS485 zabudowaną na płycie fundamentowej o wysokości min. 0,5m w obrębie ogrodzonego terenu pompowni w miejscu nie kolidującym z dojazdem.
5. Spadek dna pompowni min. 25% umożliwiający bieżącą eksploatację bezpośrednio z samochodu WUKO.
6. Projektowaną pompownię ścieków należy wyposażać w automatykę sterowniczą, zabezpieczenie przeciwprzepięciowe, ochronę odgromową, gniazdo na „siłę” celem umożliwienia podłączenia agregatu prądotwórczego.

II. Część komunikacyjna

1. Ogrodzenie wykonać z elementów rozbieralnych np. systemowych paneli ogrodzeniowych.
2. Bramę wjazdową wykonać o szerokości min. 4,0m na wprost projektowanej pompowni. Zachować komunikację min. 1,0m pomiędzy obrysem pompowni z ogrodzeniem umożliwiającym dojazd samochodu WUKO bezpośrednio do zbiornika pompowni.
3. Teren pompowni wykonać jako utwardzony np. z kostki brukowej. Zapewnić oświetlenie terenu.


Województwo Zielonogórskie
 43-450 USTRON
 ul. Mysłowska 10
 43-450 USTRON

Załącznik nr 2


Województwo Zielonogórskie
 43-450 USTRON
 ul. Mysłowska 10
 43-450 USTRON

Załącznik nr 1

Rzut terenu pompowni
 skala 1:25

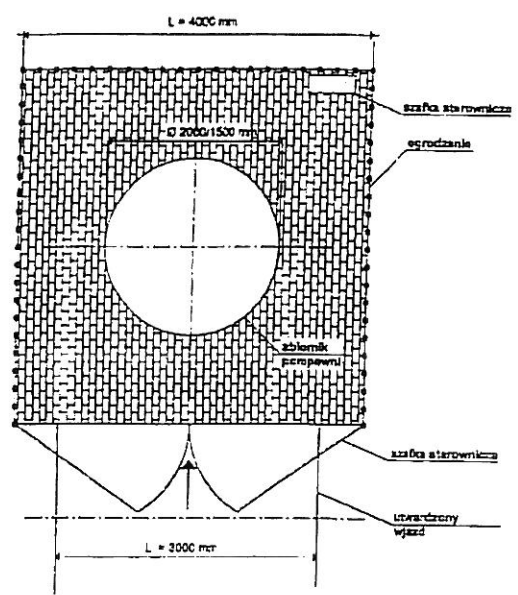

Przekrój zbiornika pompowni
 skala 1:25

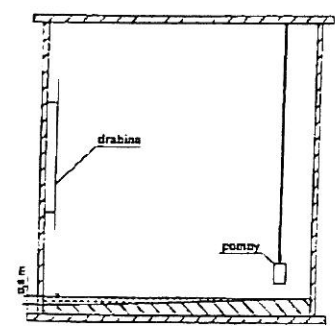

Katowice, dnia 17.03.2017r.

**ZARZĄD WOJEWÓDZTWA
ŚLĄSKIEGO**

Adres do korespondencji:
Zarząd Dróg Wojewódzkich w Katowicach
ul. Lechicka 24, 40-609 Katowice
tel. 32/ 78 19 185 (186)

MIASTO USTRÓŃ
UL. RYNEK 1
43-450 USTRÓŃ

DECYZJA
WD-U.6015.L-66.2017.MGAJ. 4132 .17

Działając na podstawie art. 21 ust. 1a ustawy z dnia 21 marca 1985r. o drogach publicznych (Dz. U. z 2016r. poz. 1440, tekst jednolity ze zm.), Uchwały Nr 2408/81/V/2015 Zarządu Województwa Śląskiego z dnia 15 grudnia 2015 r. (Pełnomocnictwo Nr 00333/2015 z dnia 15 grudnia 2015 r.), Uchwały Nr 2409/81/V/2015 Zarządu Województwa Śląskiego z dnia 15 grudnia 2015r. (Pełnomocnictwo Nr 00334/2015 z dnia 15 grudnia 2015 r.), Uchwały Nr 1907/69/V/2015 Zarządu Województwa Śląskiego z dnia 6 października 2015 r. (Pełnomocnictwo Nr 00295/2015 z dnia 6 października 2015r.), zgodnie z art. 104 ustawy z dnia 14 czerwca 1960 r. Kodeks postępowania administracyjnego (Dz. U. z 2016r. poz. 23, tekst jednolity)

po rozpatrzeniu wniosku złożonego przez Pana:

PAWEŁ MARZEC reprezentującego spółkę: **BIURO PROJEKTÓW BUDOWNICTWA KOMUNALNEGO SP. Z O.O., UL. GALLUSA 10, 40-594 KATOWICE**

działającego w imieniu:

MIASTA USTRÓŃ, UL. RYNEK 1, 43-450 USTRÓŃ

w sprawie wydania zezwolenia na lokalizację w pasie drogowym drogi wojewódzkiej nr 941, ul. Katowicka, dz. nr 48/13 w miejscowości Ustron, projektowanej kanalizacji sanitarnej w ramach zadania pn.: „Rozbudowa kanalizacji sanitarnej w rejonie ulicy Katowickiej i Bocznej w Ustroniu” w związku z inwestycją pn.: „Rozbudowa sieci kanalizacji sanitarnej i wodociągowej w mieście”, na podstawie art. 39 ust. 3 w/w ustawy o drogach publicznych.

Zezwala

MIASTU USTRÓŃ, UL. RYNEK 1, 43-450 USTRÓŃ

na lokalizację w pasie drogowym drogi wojewódzkiej nr 941, ul. Katowicka, dz. nr 48/13 w miejscowości Ustron, projektowanej kanalizacji sanitarnej w ramach zadania pn.: „Rozbudowa kanalizacji sanitarnej w rejonie ulicy Katowickiej i Bocznej w Ustroniu” w związku z inwestycją pn.: „Rozbudowa sieci kanalizacji sanitarnej i wodociągowej w mieście”, zgodnie z lokalizacją naniesioną na przedłożonym planie sytuacyjnym, wykonanym na podkładzie mapy zasadniczej w skali 1:500, pod niżej podanymi warunkami:

1. Ułożenie kanalizacji sanitarnej na terenie działki nr 48/13 dopuszcza się metodą wykopu otwartego, wąskoprzestrzennego, zabezpieczonego.
2. Pas drogowy DW 941 po wykonaniu w/w robót należy przywrócić do stanu poprzedniego.

BEPK - Katowice	
Wpłynęło	
dnia:	2017-03-22
L. dz.	334
Ilość załączn.:	
Skierowana do:	GZIR

- 47
3. Naruszone elementy pasa drogowego należy odtworzyć zgodnie z Rozporządzeniu Ministra Transportu i Gospodarki Morskiej z dnia 02 marca 1999r (Dz. U. z 2016r, poz. 124 tekst jednolity)
 4. Inwestor jest zobowiązany do zapewnienie dojścia i dojazdu do parcel sąsiadujących z przedmiotową inwestycją na czas prowadzonych robót.
 5. Jeżeli przebudowa lub remont drogi będzie wymagał przełożenia urządzenia obcego, koszt tego przełożenia poniesie właściciel zgodnie z art. 39 ust. 5 w/w Ustawy o drogach publicznych.
 6. Inwestor w terminie 30 dni przed planowanym przystąpieniem do wykonania robót, w ramach odrębnego wniosku, winien wystąpić do Zarządu Województwa Śląskiego, Zarząd Dróg Wojewódzkich w Katowicach o uzyskanie zezwolenia na zajęcie pasa drogowego, dotyczącego prowadzenia robót w pasie drogowym drogi wojewódzkiej oraz z wnioskiem o uzyskanie zezwolenia na umieszczenie w pasie drogi wojewódzkiej obiektu lub urządzenia niezwiązanego z potrzebami zarządzania drogami lub potrzebami ruchu drogowego, zgodnie z art. 39 ust. 3a, pkt. 3 w/w Ustawy o drogach publicznych.

Do wniosku na zajęcie pasa drogowego należy dołączyć:

- szczegółowy plan sytuacyjny w skali 1:1000 lub 1:500 z zaznaczeniem zajmowanego odcinka pasa drogowego (wraz z komorami przewiertowymi), zgodnie z par. 1 ust. 3 pkt. 1 Rozporządzenia Rady Ministrów z dnia 1 czerwca 2004r, w sprawie określenia warunków udzielania zezwoleń na zajęcie pasa drogowego (Dz. U. z 2016r., poz. 1264),
 - ogólny plan orientacyjny w skali 1:10 000 lub 1:25 000 z zaznaczeniem zajmowanego odcinka pasa drogowego zgodnie z par. 1 ust. 5 pkt 1 Rozporządzenia Rady Ministrów z dnia 1 czerwca 2004r, w sprawie określenia warunków udzielania zezwoleń na zajęcie pasa drogowego (Dz. U. z 2016r., poz. 1264),
 - kserokopia prawomocnego pozwolenia na budowę lub oświadczenie zgodnie z par 1 ust. 5 pkt 2 Rozporządzenia Rady Ministrów z dnia 1 czerwca 2004r, w sprawie określenia warunków udzielania zezwoleń na zajęcie pasa drogowego (Dz. U. z 2016r., poz. 1264). W/w oświadczenie ma zawierać: numer decyzji pozwolenia na budowę, określenie organu wydającego pozwolenie wraz z datą jego wydania,
 - zatwierdzony przez Marszałka Województwa Śląskiego, projekt organizacji ruchu na czas wykonywanych robót w myśl par. 1 ust. 3, pkt. 2, ust. 4 Rozporządzenia Rady Ministrów z dnia 01 czerwca 2004r, w sprawie określenia warunków udzielania zezwoleń na zajęcie pasa drogowego (Dz. U. z 2016r., poz. 1264).
7. Inwestor w terminie 30 dni od ostatniego dnia zajęcia pasa drogowego jest zobowiązany w drodze pisemnego protokołu przekazać pas drogowy do użytkowania przedstawicielowi Zarządu Dróg Wojewódzkich w Katowicach, załączając:
 - a. operat powykonawczy (na podkładzie mapy zasadniczej), z naniesioną lokalizacją urządzeń obcych w stosunku do krawędzi jezdni, wykonany przez uprawnionego geodetę.
 - b. protokół odbioru z pomiaru zagęszczenia podbudowy oraz podłoża piaskowego;
 - c. świadectwo jakości użytych materiałów.
 8. Niedopełnienie powyższych warunków zgodnie z art. 40 ust. 12 ustawy z dnia 21 marca 1985 r. o drogach publicznych (Dz. U. z 2016r. poz. 1440, tekst jednolity) skutkuje wszczęciem postępowania administracyjnego oraz nałożeniem kary pieniężnej.
 9. Zezwolenie na lokalizację urządzenia obcego niezwiązanego z potrzebami zarządzania drogami lub potrzebami ruchu drogowego jest ważne 24 miesiące od dnia wydania.
 10. N/n decyzja nie upoważnia do prowadzenia robót w pasie drogowym.

Uzasadnienie

Decyzja w całości uwzględnia żądanie strony, wobec tego zgodnie z art. 107 § 4 Kpa odstąpiono od jej uzasadnienia.

Pouczenie:

1. Adres do korespondencji: Zarząd Dróg Wojewódzkich w Katowicach, ul. Lechicka 24, 40-609 Katowice, tel. 32/ 78 19 185 (186)

1. Decyzja nie jest pozwoleniem na budowę w myśl art. 28 Ustawy z dnia 07 lipca 1994 r. - Prawo budowlane (Dz. U. z 2016r. poz. 290 tekst jednolity).

2. Przystąpienie do robót bez wymaganego zezwolenia na zajęcie pasa drogowego skutkuje nałożeniem kary pieniężnej, zgodnie z ustawą o drogach publicznych.

3. Od n/n decyzji przysługuje odwołanie do Samorządowego Kolegium Odwoławczego w Katowicach, za pośrednictwem Zarządu Województwa Śląskiego, ul. Lechicka 24, 40-609 Katowice – w terminie 14 dni od dnia otrzymania niniejszej decyzji.
4. Informujemy, że zgodnie z art. 40 ust. 2 pkt 2 oraz ust. 5 ustawy z dnia 21 marca 1985 r. o drogach publicznych (Dz. U. z 2016r. poz. 1440, tekst jednolity ze zm.) zostanie w drodze decyzji administracyjnej naliczana i pobierana opłata za zajęcie pasa drogowego w/w drogi przez urządzenie infrastruktury technicznej niezwiązane z potrzebami zarządzania drogami lub potrzebami ruchu drogowego.
5. Na podstawie art. 41 Ustawy dnia 14 czerwca 1960 r. + Kodeks Postępowania Administracyjnego (Dz. U. z 2016r. poz. 23, tekst jednolity) w toku postępowania strony oraz ich przedstawiciele i pełnomocnicy mają obowiązek zawiadomić organ administracji publicznej o każdej zmianie swego adresu. W razie zaniedbania w/w obowiązku, doręczenie pisma pod dotychczasowym adresem ma skutek prawny

Nie pobrano opłaty skarbowej zgodnie z częścią III ust. 44, pkt. 2, kolumna 4, pkt. 9 załącznika do ustawy z dnia 16 listopada 2006r, o opłacie skarbowej (Dz. U. z 2016 r. Nr 1827 tekst jednolity).

**z up. ZARZĄDU
WOJEWÓDZTWA ŚLĄSKIEGO**

Zbigniew Tabor
Dyrektor Zarządu Dróg Wojewódzkich w Katowicach

ZALĄCZNIKI:

OPIECZĘTOWANE:

1. MAPA ZASADNICZA.
2. MAPA EWIDENCYJNA
3. WZORY WNIOSKÓW NA ZAJĘCIE PASA DROGOWEGO.

OTRZYMUJĄ:

1. PAN PAWEŁ MARZEC – PEŁNOMOCNIK INWESTORA
BIURO PROJEKTÓW BUDOWNICTWA KOMUNALNEGO SP. Z O.O.
UL. GALLUSA 10
40-594 KATOWICE+ ZALĄCZNIKI
2. WDU/L a/a

B-PsV

10/9

25g

716m

2

715g

B

737

49/11

742

728

693/16

693/17

48/12

ZAŁĄCZNIK NR 2

do Decyzji / Postanowienia / Pisma

ZARZĄDU WOJEWÓDZTWA ŚLĄSKIEGO

Nr WDU 6015.1-66.2014.116A14132.14

z dnia 14.03.2014r.

podpis *[Signature]*

ACZENIA:

Projektowana sieć kanalizacji sanitarnej

Granice terenu objętego wnioskiem

TÓW BUDOWNICTWA KOMUNALNEGO
SPÓŁKA Z O.O.

0-594 KATOWICE, ul. J.GALLUSA 10

32 2586759 www.bphk-katowice.com bphk@bphk-katowice.com

Miasto Ustron
ul. Rynek 1, 43-450 Ustronji sanitarnej z przyłączami do budynków mieszkalnych w rejonie ulic
ej i Bocznej w Ustroniu w ramach zadania inwestycyjnego

owa sieci kanalizacji sanitarnej i wodociągowej w mieście

O WYDANIE ZEZWOLENIA NA LOKALIZACJĘ URZĄDZENIA
ZARZĄDZANIA DROGA LUB POTRZEBAMI RUCHU DROGOWEGO
Mapa ewidencyjnaSTADIUM PROJEKTU
PROJEKT
WYKONAWCZY

NR RYS

K/002

projektowanej kanalizacji sanitarnej

IMIĘ	PODPIS	UPRAWNIENIA	OPRACOWAŁ	PODPIS	BRANŻA
<i>[Signature]</i>		Nr upr. 724/82	mgr inż. Małgorzata MACIASZCZYK	<i>[Signature]</i>	KANALIZACYJNA

E W JAKIKOLWIEK SPOSÓB BEZ ZGODY BPHK SP. Z O.O. KATOWICE ZABRONIONE

Dotyczy prowadzenia robót w pasie drogowym związanych z infrastrukturą techniczną
(linie kablowe, wodociąg, sieć kanalizacyjna, sieć gazociągowa) oraz budową zjazdów

_____, dnia _____

(dane wnioskodawcy)

(tel. osoby nadzorującej)

**ZARZĄD WOJEWÓDZTWA
ŚLĄSKIEGO**

Adres do korespondencji:
Zarząd Dróg Wojewódzkich
w Katowicach
ul. Lechicka 24
40-609 Katowice

W N I O S E K

**o wydanie zezwolenia na zajęcie pasa drogowego w celu prowadzenia
robót w pasie drogowym**

Zwracam się z wnioskiem o wydanie zezwolenia na zajęcie pasa drogowego drogi
wojewódzkiej Nr _____ w ciągu ulicy _____
w miejscowości _____, w okresie od dnia _____
do dnia _____, w celu prowadzenia robót związanych
z _____
zgodnie z _____ decyzją Zarządu Województwa Śląskiego
WDU/ _____ / _____ / _____ / _____ z dnia _____

(podpis wnioskodawcy)

Do niniejszego wniosku dołączam:

1. Szczegółowy plan sytuacyjny w skali 1:1000 lub 1:500 z zaznaczeniem zajmowanego odcinka pasa drogowego zgodnie z par. 1 ust. 3 pkt 1 RRM¹ z dnia 1 czerwca 2004r.
2. Ogólny plan orientacyjny w skali 1:10 000 lub 1:25 000 z zaznaczeniem zajmowanego odcinka pasa drogowego zgodnie z par. 1 ust. 5 pkt 1 RRM¹ z dnia 1 czerwca 2004r.
3. Zatwierdzony przez Marszałka Województwa Śląskiego projekt organizacji ruchu na czas wykonywania robót/ sposób zabezpieczenia robót zgodnie z par. 1 ust. 3 pkt 2/ par. 1 ust. 5 pkt 1 RRM¹ z dnia 1 czerwca 2004r.
4. Kserokopia prawomocnego pozwolenia na budowę lub oświadczenie zgodnie z par 1 ust. 5 pkt 2 RRM¹ z dnia 1 czerwca 2004r.
Ww. oświadczenie ma zawierać: numer decyzji pozwolenia na budowę, określenie organu wydającego pozwolenie wraz z datą jego wydania.
5. Oryginał pełnomocnictwa lub urzędowo poświadczony odpis pełnomocnictwa wydanego zgodnie z art. 33 Kpa (jeżeli w imieniu inwestora występuje pełnomocnik), wraz z oryginałem dowodu dokonania opłaty skarbowej w kwocie 17,00 zł wymaganej przepisami Ustawy z dnia 16 listopada 2006r. o opłacie skarbowej (Dz. U. z 2015r., poz. 783, tekst jednolity, część IV załącznika do w/w ustawy) za każde przedłożone pełnomocnictwo. Opłatę skarbową należy uiścić w kasie UM Katowice, ul. Pocztowa 5 lub przelewem na rachunek bankowy UM Katowice: Bank PKO BP S.A. 52 1020 2313 2672 0211 1111 1111.
6. Wypełniony harmonogram robót prowadzonych w pasie drogowym, zgodnie z par. 1 ust. 6 pkt 2 RRM¹ z dnia 1 czerwca 2004r.
7. Wypełniony załącznik do wniosku – aktualizacja danych Inwestora (osoba indywidualna/osoba prawna).
8. Aktualny odpis z Krajowego Rejestru Sądowego (nie starszy niż 3 m-ce)/wypis z Ewidencji Działalności Gospodarczej (jeżeli inwestor jest podmiotem prowadzącym działalność gospodarczą).
9. _____ **

* zgodnie z decyzją lokalizacyjną

** w zależności od charakteru inwestycji Zarządca Drogi może zażądać dodatkowych dokumentów

¹ Rozporządzenia Rady Ministrów z dnia 1 czerwca 2004r, w sprawie określenia warunków udzielania zezwoleń na zajęcie pasa drogowego (Dz.U. z 2004r., Nr 140, poz. 1481, ze zm.).

HARMONOGRAM ROBÓT PROWADZONYCH W PASIE DROGOWYM

Lp.	Nr drogi	Charakterystyka odcinka drogi: - miejscowość, - ulica, - Nr posesji,	Powierzchnia zajęcia pasa drogowego [m²]					Termin zajęcia pasa drogowego [od...do...]		Zakres robót
			Jezdnia			chodnik	Pozostałe elementy pasa drogowego	od dnia	do dnia	
			do 20 % szerokość	20%-50% szerokość	powyżej 50% szerokość					
1.	2.	3.	4.			5.	6.	7.	8.	9.

_____, dnia _____

(dane wnioskodawcy)

**ZARZĄD WOJEWÓDZTWA
ŚLĄSKIEGO**
Adres do korespondencji :
Zarząd Dróg Wojewódzkich
w Katowicach
ul. Lechicka 24
40-609 Katowice

W N I O S E K

o wydanie zezwolenia na zajęcie pasa drogowego w celu umieszczenia w pasie drogowym urządzenia infrastruktury technicznej niezwiązanego z potrzebami zarządzania drogami lub potrzebami ruchu drogowego

Zwracam się z wnioskiem o wydanie zezwolenia na zajęcie pasa drogowego drogi wojewódzkiej Nr _____ w ciągu ulicy _____ w miejscowości _____, w celu umieszczenia w pasie drogowym urządzeń infrastruktury technicznej niezwiązanych z potrzebami zarządzania drogami lub potrzebami ruchu drogowego, tj. _____ o powierzchni _____(m²), zgodnie z decyzją Zarządu Województwa Śląskiego Nr WDU/_____/_____/_____/_____/_____ z dnia _____, w terminie:

- a) od pierwszego dnia po ostatnim dniu zajęcia pasa drogowego związanego z realizacją inwestycji na czas nieokreślony*,
- b) od pierwszego dnia po ostatnim dniu zajęcia pasa drogowego do _____.

(podpis wnioskodawcy)

Załączniki:

1. Oryginał pełnomocnictwa lub urzędowo poświadczony odpis pełnomocnictwa wydanego zgodnie z art. 33 Kpa (jeżeli w imieniu inwestora występuje pełnomocnik), wraz z oryginałem dowodu dokonania opłaty skarbowej w kwocie 17,00 zł wymaganej przepisami Ustawy z dnia 16 listopada 2006r. o opłacie skarbowej (Dz. U. z 2015r, poz. 783, tekst jednolity, część IV załącznika do w/w ustawy) za każde przedłożone **pełnomocnictwo**. Opłatę skarbową należy uiścić w kasie UM Katowice, ul. Pocztowa 5 lub przelewać na rachunek bankowy UM Katowice: Bank PKO BP S.A. 52 1020 2313 2672 0211 1111 1111.

2. _____

* w przypadku planowanego innego terminu, należy wypełnić pkt b

**** w zależności od charakteru inwestycji Zarządca Drogi może zażądać dodatkowych dokumentów**

Ja niżej podpisany/a
(imię i nazwisko)

działając w imieniu spółki/firmy
(nazwa pełna)

.....
(nazwa skrócona)

wpisanej do

pod numerem

z siedzibą

województwo:

powiat:

gmina:

ulica:

nr domu:

nr lokalu:

miejscowość:

kod pocztowy:

pocztą:

podaję do wiadomości dane spółki/firmy:

Numer Identyfikacji Podatkowej:

REGON:

Właściwy urząd skarbowy:

.....
(pełna nazwa i adres)

Świadomy/a odpowiedzialności kamej za podanie w niniejszym oświadczeniu nieprawdy, zgodnie z art. 233 Kodeksu karnego, potwierdzam własnoręcznym podpisem prawdziwość danych, zamieszczonych w niniejszym oświadczeniu.

.....
(miejscowość, data)

.....
(podpis i pieczęć osoby uprawnionej
do reprezentowania Inwestora)

*** WYPEŁNIA INWESTOR GŁÓWNY**

IGG.7230.1.00011.2017

DECYZJA

E - Katowice	
Wpłynęło dnia:	2017-02-14
L. dz.	141
Ilość załączn.:	
Skierowano do:	G21P

5651-PP-G2-14/17 55

Ustroń, 08.02.2017 r.

Na podstawie art. 39 ust. 3, ust. 3a, ustawy z dnia 21 marca 1985 r. o drogach publicznych (j. t. Dz. U. 2016r. poz. 1440 ze zm.) oraz art. 104 ustawy z dnia 14 czerwca 1960r. Kodeks postępowania administracyjnego (t. j. Dz. U. z 2016r., poz. 23 ze zm.)

po rozpatrzeniu

wniosku z dnia 03.02.2017 roku złożonego przez Pana **Pawła Marzec** będącego przedstawicielem **Biura Projektów Budownictwa Komunalnego Sp. z o. o.**, z siedzibą **40-564 Katowice, ul. Gallusa 10**, który działa w imieniu **Miasta Ustroń, ul. Rynek 1, 43-450 Ustroń** w sprawie uzgodnienia lokalizacji kanalizacji sanitarnej z przyłączami do budynków mieszkalnych w rejonie ulic Katowickiej i Bocznej w ramach inwestycji „Rozbudowa sieci kanalizacji sanitarnej i wodociągowej w mieście” w pasie drogowym drogi gminnej ul. Bocznej w Ustroniu

wyrażam zgodę

na umieszczenie w pasie drogowym **drogi gminnej nr 592037S ul. Bocznej** kanalizacji sanitarnej z przyłączami do budynków mieszkalnych w Ustroniu (obręb Nierodzim) zgodnie z przebiegiem wskazanym na załączniku graficznym, przy zachowaniu następujących warunków:

1. Naruszając nawierzchnię jezdni ul. Bocznej należy odtworzyć podbudowę i nawierzchnię z zachowaniem parametrów dla kategorii ruchu KR2:
 - krawędzie nawierzchni asfaltowej naciąć piłą mechaniczną;
 - grunt rodzimy z wykopu można ponownie uzupełnić zagęszczając warstwowo co 20cm po uzyskaniu pozytywnego wyniku badań zagęszczenia należy rozpocząć roboty wykonania podbudowy na warstwie z geowłókniny.
 - podbudowę drogi wykonać z materiału kamiennego nowego, nie z odzysku, zagęszczając warstwowo co 15cm z mieszanki kruszywa łamanego stabilizowane mechanicznie 0/31,5 gr. 30cm (po zagęszczeniu);
 - wykonać badania zagęszczenia podbudowy i należy odtworzyć nawierzchnię na szerokości naruszonego pasa ruchu.
2. Podłoże należy dogęścić sprzętem odpowiednim dla rodzaju gruntu. Przygotowane podłoże pod nawierzchnię drogi powinno charakteryzować się następującymi wartościami:
 - wskaźnik zagęszczenia $I_s \geq 1$,
 - wtórny moduł odkształcenia $E_z \geq 100$ MPa.Jako dodatkowe kryterium oceny wymaganego zagęszczenia przyjmuje się wartość stosunku modułów wtórny do pierwotnego:
 $E_z/E_1 = 2,2$
Wartość modułów E_z nie powinna być mniejsza, a wartość stosunku E_z/E_1 większe od wymaganych.
3. Roboty ziemne wykonać z zastosowaniem obudowy ścian wykopu w celu zapewnienia stateczności gruntu.
4. Prace należy wykonać zgodnie z polskimi normami i przepisami szczegółowymi oraz przy zapewnieniu odpowiednich warunków bezpieczeństwa w stosunku do uczestników ruchu.
5. Naruszoną powierzchnię należy odtworzyć na długości i szerokości wykonywanych robót, teren doprowadzić do stanu pierwotnego.
6. W przypadku wystąpienia odkształceń w pasie drogowym w obszarze wykonywanych robót w okresie 3 lat od dnia odbioru robót przez przedstawiciela Urzędu Miasta, Wykonawca zobowiązany jest do usunięcia usterek na całej szerokości i długości występowania uszkodzeń, na własny koszt.
7. W/w roboty podlegają odbiorowi ze strony Urzędu Miasta Ustroń.

8. Utrzymanie i konserwacja sieci kanalizacji sanitarnej znajdującej się w pasie drogowym należeć będzie do właściciela tej sieci.
9. Niniejsze uzgodnienie jest ważne na okres 3 lat od daty wydania.
10. Urząd Miasta wyraża zgodę na wejście w teren pgr. nr 638.
11. Przed przystąpieniem do realizacji w/w robót należy uzyskać zgodę w Urzędzie Miasta na prowadzenie robót w pasie drogowym przedkładając z 14-sto dniowym wyprzedzeniem wnioski o wydanie zezwolenia na zajęcie pasa drogowego oraz wnioski o wydanie zezwolenia na umieszczenie urządzenia obcego w pasie drogowym wraz z projektem sieci kanalizacji sanitarnej z uzgodnieniami branżowymi.

Uzasadnienie

Zgodnie z art. 107 § 4 KPA odstąpiono od uzasadnienia decyzji, gdyż uwzględnia w całości żądania strony.

Pouczenie


Od niniejszej decyzji służy prawo wniesienia odwołania do Samorządowego Kolegium Odwoławczego w Bielsku-Białej za pośrednictwem Burmistrza Miasta Ustroń w terminie 14-tu dni od daty otrzymania decyzji.

Otrzymują:

- Wnioskodawca
- IGG a/a



z up. BURMISTRZA MIASTA
Jolanta Krajewska-Gajny
zastępca burmistrza

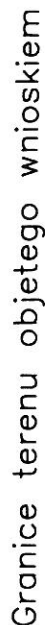

BIURO PROJEKTÓW BUDOWNICTWA KOMUNALNEGO

SPÓŁKA Z O.O.

40-594 KATOWICE, ul. J.GALLUSA 10

tel.: 32 2589021 fax: 32 2586759 www.bpbk-katowice.com
bpbk@bpbk-katowice.com

fax: 32 2586759
www.bpbk-katowice.com

NAZWA ZAMAWIAJĄCEGO	ZAMAWIAJĄCY:
---------------------	--------------

Miasto Ustron

ul. Rynek 1, 43-450 Ustroń

ZNAK OPRACOWANIA	INWESTYCJA: "Budowa kanalizacji sanitarnej z przyłączami do budynków mieszkalnych w rejonie ulic Katowickiej i Bocznej" w Ustroniu w ramach zadania inwestycyjnego
5651	

Rozbudowa sieci kanalizacji sanitarnej i wodociągowej w mieście"

OBIEKT: MATERIAŁY DO WNIOSKU O UZGODNIENIE LOKALIZACJI

OBCEGO W PASIE DROGOWYM

SKALA:	TYTUŁ RYSUNKU:
--------	----------------

WYKONANIE PRAC PROJEKTOWYCH

PROJEKTANT	POD
------------	-----

mgr inz.

mgr inz.

Wiesław Wroblewski

STADIUM PROJEKTU
PROJEKT
WYKONAWCZY

K/001

BRANZA

KANALIZACJA

REKAMALIZASI

ONE

24

Spółka Wodna
Młynówki Ustrońskiej
43-450 Ustroń, Rynek 1
tel.(033) 857 93 00
NIP 548-21-87-725, Regon 000766305
SWM-6216/085/2017

Ustroń 09.03.2017.

Śląski Zarząd Melioracji
i Urządzeń Wodnych
w Katowicach
ul. Sokolska 65
40-087 Katowice

Dot.: opracowania projektu budowlanego wykonawczego obejmującego budowę kanalizacji sanitarnej z przyłączami do budynków mieszkalnych w rejonie ulic Katowickiej i Bocznej w Ustroniu w ramach inwestycji „Rozbudowa sieci kanalizacji sanitarnej i wodociągowej w mieście”.

Spółka Wodna Młynówki Ustrońskiej pozytywnie uzgadnia warunki techniczne przejścia pod ciekim „Młynówka Ustrońska” metodą bezwykopową – przewierciem dla projektowanej kanalizacji sanitarnej w ulicy Bocznej przedstawione w załącznikach do pisma BTC/DKP-61/DKW-17/2017.

Za Zarząd Spółki Wodnej

Młynówki Ustrońskiej

Przewodniczący Spółki Wodnej
Młynówki Ustrońskiej

Sławomir Suchy

Sławomir Suchy

Prosimy o wpłatę na konto spółki 40 zł (za uzgodnienie):

Bank Spółdzielczy Ustroń

03 8129 0004 2001 0000 0156 0001

Spółka Wodna Młynówki Ustrońskiej Ustroń

e-mail

BFGK - Katowice	
Wpłynęło dnia:	2017-03-24
L. dz.	352
Ilość załączników:	
Skierowane do:	G2/pj

Katowice, dnia 04.04.2017r.

**ZARZĄD WOJEWÓDZTWA
ŚLĄSKIEGO**

Adres do korespondencji:
Zarząd Dróg Wojewódzkich w Katowicach
ul. Lechicka 24, 40-609 Katowice
tel. 32/ 78 19 185 (186)

WD-U.6015.L-66.2017.MGAJ. 5101 .17

**BIURO PROJEKTÓW BUDOWNICTWA
KOMUNALNEGO SP. Z O.O.
UL. GALLUSA 10 LOK. 111
40-594 KATOWICE**

Dotyczy: pisma znak 5651/PW/G2/MM/363/17 z dnia 27.03.2017r. (data wpływu 28.03.2017r.)

W odpowiedzi na w/w pismo, Zarządca drogi opiniuje pozytywnie przedłożoną dokumentację projektową dla zadania: „Budowa kanalizacji sanitarnej w rejonie ulicy Katowickiej i Bocznej w Ustroniu”, droga wojewódzka nr 941, ul. Katowicka, dz. nr 48/13, sporządzoną zgodnie z warunkami decyzji Nr WD-U.6015.L-66.20176.MGAJ.4132.17 z dnia 17.03.2017r.

Inwestor w terminie 30 dni przed planowanym przystąpieniem do wykonywania robót, w ramach odrębnego wniosku, winien wystąpić do tut. Zarządu o uzyskanie zezwolenia na zajęcie pasa drogowego, dotyczącego prowadzenia robót w pasie drogowym drogi wojewódzkiej oraz z wnioskiem o uzyskanie zezwolenia na umieszczenie w pasie drogi wojewódzkiej obiektu lub urządzenia niezwiązanego z potrzebami zarządzania drogami lub potrzebami ruchu drogowego zgodnie z art. 39 ust. 3a pkt. 3 w/w Ustawy o drogach publicznych.

Do wniosku należy dołączyć:

- dokument zezwalający na rozpoczęcie prac budowlanych w pasie drogowym drogi wojewódzkiej wydanej przez właściwy Organ. Właściwym Organem dla dróg wojewódzkich jest Wojewoda Śląski,
- termin (od dnia do dnia) i obszar (z podziałem na elementy drogi, tj. jezdnie, chodnik, pobocze utwardzone, rów, pas zieleni) zajęcia pasa drogowego.

Pragniemy również poinformować, że obszar pasa drogowego zajętego przez sprzęt, materiał i urządzenia zabezpieczające oraz ziemię z wykopów, również podlega opłacie z tytułu zajęcia pasa drogowego.

- długość oraz średnicę (w m) urządzenia infrastruktury technicznej niezwiązanego z potrzebami zarządzania drogami lub potrzebami ruchu drogowego i termin (od dd.mm.rr. do dd.mm.rr.) umieszczenia w pasie drogowym urządzenia infrastruktury technicznej niezwiązanego z potrzebami zarządzania drogami lub potrzebami ruchu drogowego, tj. kanalizacja sanitarna
- sposób zabezpieczenia zajmowanego pasa drogowego w/w drogi (zabezpieczenie wykonywanych robót). W/w sposób winien zawierać:
 - a) część graficzną – przedstawioną na mapie zasadniczej w skali 1:500 lub 1:1000 z zaznaczonym planowanym do zajęcia odcinkiem pasa drogowego (na długości i szerokości)
 - b) część opisową – określającą sposób zabezpieczenia tych robót zgodnie z wymogami bezpieczeństwa ruchu drogowego (ruch kołowy i pieszy)

Pouczenie:

1. Przystąpienie do robót bez wymaganego zezwolenia na zajęcie pasa drogowego skutkuje nałożenia ustawowych kar.
2. Zgodnie z art. 40 ust. 1 oraz art. 43 ust. 1 i 2 Ustawy z dnia 21 marca 1985 r. o drogach publicznych, prowadzenie wszelkich robót w pasie drogowym wymaga zezwolenia właściwego zarządcy drogi.
3. Za zajęcie pasa drogowego bez zezwolenia zarządca drogi pobiera karę pieniężną zgodnie z art. 40 ust. 12 Ustawy z dnia 21 marca 1985 r. o drogach publicznych.

Załącznik:

1. Dokumentacja projektowa.
2. Wzór wniosku na zajęcie pasa drogowego.

Otrzymują:

1. Adresat + załącznik
2. WDU/L a/a

Wpłynęło dnia: 2017-04-07	
L. dz. 403	
Ilość załączn.: 2	
Skierowano do: G210	

Strona 1 z 1

ZARZĄD WOJEWÓDZTWA ŚLĄSKIEGO
[Podpis]
 ds. zarządzania drogami i mostami
 Zarządu Dróg Wojewódzkich w Katowicach

Dotyczy prowadzenia robót w pasie drogowym związanych z infrastrukturą techniczną
(linie kablowe, wodociąg, sieć kanalizacyjna, sieć gazociągowa) oraz budową zjazdów

_____, dnia _____

(dane wnioskodawcy)

(tel. osoby nadzorującej)

**ZARZĄD WOJEWÓDZTWA
ŚLĄSKIEGO**
Adres do korespondencji:
Zarząd Dróg Wojewódzkich
w Katowicach
ul. Lechicka 24
40-609 Katowice

W N I O S E K

o wydanie zezwolenia na zajęcia pasa drogowego w celu prowadzenia robót w pasie drogowym

Zwracam się z wnioskiem o wydanie zezwolenia na zajęcie pasa drogowego drogi wojewódzkiej Nr _____ w ciągu ulicy _____ w miejscowości _____, w okresie od dnia _____ do dnia _____, w celu prowadzenia robót związanych z _____
zgodnie z decyzją Zarządu Województwa Śląskiego WDU/_____/_____/_____/_____/_____ z dnia _____

(podpis wnioskodawcy)

Do niniejszego wniosku dołączam:

1. Szczegółowy plan sytuacyjny w skali 1:1000 lub 1:500 z zaznaczeniem zajmowanego odcinka pasa drogowego zgodnie z par. 1 ust. 3 pkt 1 RRM¹ z dnia 1 czerwca 2004r.
2. Ogólny plan orientacyjny w skali 1:10 000 lub 1:25 000 z zaznaczeniem zajmowanego odcinka pasa drogowego zgodnie z par. 1 ust. 5 pkt 1 RRM¹ z dnia 1 czerwca 2004r.
3. Zatwierdzony przez Marszałka Województwa Śląskiego projekt organizacji ruchu na czas wykonywania robót/ sposób zabezpieczenia robót zgodnie z par. 1 ust. 3 pkt 2/ par. 1 ust. 5 pkt 1 RRM¹ z dnia 1 czerwca 2004r^{*}.
4. Kserokopia prawomocnego pozwolenia na budowę lub oświadczenie zgodnie z par. 1 ust. 5 pkt 2 RRM¹ z dnia 1 czerwca 2004r.
Ww. oświadczenie ma zawierać: numer decyzji pozwolenia na budowę, określenie organu wydającego pozwolenie wraz z datą jego wydania.
5. Oryginał pełnomocnictwa lub urzędowo poświadczony odpis pełnomocnictwa wydanego zgodnie z art. 33 Kpa (jeżeli w imieniu inwestora występuje pełnomocnik), wraz z oryginałem dowodu dokonania opłaty skarbowej w kwocie 17,00 zł wymaganej przepisami Ustawy z dnia 16 listopada 2006r. o opłacie skarbowej (Dz. U. z 2015r., poz. 783, tekst jednolity, część IV załącznika do w/w ustawy) **za każde przedłożone pełnomocnictwo.** Opłatę skarbową należy uiścić w kasie UM Katowice, ul. Pocztowa 5 lub przelewem na rachunek bankowy UM Katowice: Bank PKO BP S.A. 52 1020 2313 2672 0211 1111 1111.
6. Wypełniony harmonogram robót prowadzonych w pasie drogowym, zgodnie z par. 1 ust. 6 pkt 2 RRM¹ z dnia 1 czerwca 2004r.
7. Wypełniony załącznik do wniosku – aktualizacja danych Inwestora (osoba indywidualna/osoba prawna).
8. Aktualny odpis z Krajowego Rejestru Sądowego (nie starszy niż 3 m-ce)/wypis z Ewidencji Działalności Gospodarczej (jeżeli inwestor jest podmiotem prowadzącym działalność gospodarczą).
9. _____ **

* zgodnie z decyzją lokalizacyjną

** w zależności od charakteru inwestycji Zarządca Drogi może zażądać dodatkowych dokumentów

¹ Rozporządzenia Rady Ministrów z dnia 1 czerwca 2004r. w sprawie określenia warunków udzielania zezwoleń na zajęcie pasa drogowego (Dz.U. z 2004r., Nr 140, poz. 1481, ze zm.).

[illegible]

_____, dnia _____

.....

(dane wnioskodawcy)

**ZARZĄD WOJEWÓDZTWA
ŚLĄSKIEGO**

Adres do korespondencji :
Zarząd Dróg Wojewódzkich
w Katowicach
ul. Lechicka 24
40-609 Katowice

W N I O S E K

o wydanie zezwolenia na zajęcie pasa drogowego w celu umieszczenia w pasie drogowym urządzenia infrastruktury technicznej niezwiązanego z potrzebami zarządzania drogami lub potrzebami ruchu drogowego

Zwracam się z wnioskiem o wydanie zezwolenia na zajęcie pasa drogowego drogi wojewódzkiej Nr _____ w ciągu ulicy _____ w miejscowości _____, w celu umieszczenia w pasie drogowym urządzeń infrastruktury technicznej niezwiązanych z potrzebami zarządzania drogami lub potrzebami ruchu drogowego, tj. _____ o powierzchni _____ (m^2), zgodnie z decyzją Zarządu Województwa Śląskiego Nr WDU/_____/_____/_____/_____/_____
z dnia _____, w terminie:

- a) od pierwszego dnia po ostatnim dniu zajęcia pasa drogowego związanego z realizacją inwestycji na czas nieokreślony*,
- b) od pierwszego dnia po ostatnim dniu zajęcia pasa drogowego do _____.

(podpis wnioskodawcy)

Załączniki:

1. **Oryginal pełnomocnictwa lub urzędowo poświadczony odpis pełnomocnictwa** wydanego zgodnie z art. 33 Kpa (jeżeli w imieniu inwestora występuje pełnomocnik), **wraz z oryginałem dowodu dokonania opłaty skarbowej** w kwocie 17,00 zł wymaganej przepisami Ustawy z dnia 16 listopada 2006r. o opłacie skarbowej (Dz. U. z 2015r, poz. 783, tekst jednolity, część IV załącznika do w/w ustawy) **za każde przedłożone pełnomocnictwo**. Opłatę skarbową należy uiścić w kasie UM Katowice, ul. Poczтова 5 lub przelewem na rachunek bankowy UM Katowice: Bank PKO BP S A 52 1020 2313 2672 0211 1111 1111.

2. _____ **

* w przypadku planowanego innego terminu, należy wypełnić pkt b

** w zależności od charakteru inwestycji Zarządca Drogi może zażądać dodatkowych dokumentów

**BIURO PROJEKTÓW BUDOWNICTWA KOMUNALNEGO Sp. z o.o.**

40-594 KATOWICE, ul. J.Gallusa 10

tel. 032 258 90 21 fax. 032 2586759 www.bpbk-katowice.com bpbk@bpbk-katowice.com

ZAMAWIAJĄCY		Urząd Miasta Ustroń ul. Rynek 1; 43-450 Ustroń		
INWESTYCJA		„Budowa kanalizacji sanitarnej w rejonie ulicy Katowickiej i Bocznej w Ustroniu”		
OBJEKT		Odtwarzane nawierzchnie dróg odc. ul. Bocznej odc. ul. Wiejskiej -dz. 693/16, 728- oraz dz. 48/13 (DW 941)		
STADIUM		PROJEKT ARCHITEKTONICZNO-BUDOWLANY PROJEKT DROGOWY		
RODZAJ OPRACOWANIA				
PRACOWNIA D-1		Nr umowy ZP.272.3.59.2016		Data : 03.2017
znak oprac.	Stadium	Nr obiektu	Symbol dok.	Branża
5651	Pb iW	00	T	D

ZAKRES OPRACOWANIA	Projektant
projekt drogowy	mgr inż. Paweł Marzec upr. bud.w specj. drog Nr 1504/94 
Załącznik nr 1 do Decyzji / Postanowienia / Pisma ZARZĄDU WOJEWÓDZTWA ŚLĄSKIEGO Nr WDU 605.1-66.2017.MG.17.5101.17 z dnia 04.04.2018r. podpis 	



Bantex

3230 10

BI RMISTRZ MIASTA USTRON
43-450 USTRON, Rynek 1

Ustroń, 08.02.2017r.

IGG.6853.00001.2017

Miasto Ustroń

ul. Rynek 1

43-450 USTRON

Dotyczy: uzgodnienia projektu kanalizacji sanitarnej na terenie parceli nr 693/16, 728 w Ustroniu.

W odpowiedzi na złożone pismo z dnia 03.02.2017r. Urząd Miasta Ustroń wyraża zgodę na wejście w teren parceli nr 693/16, 728 - urządzona droga wewnętrzna w Ustroniu (obręb Nierodzim) celem budowy sieci kanalizacji sanitarnej z przyłączami do budynku mieszkalnych w rejonie ulic Katowickiej i Bocznej w ramach inwestycji „Rozbudowa sieci kanalizacji sanitarnej i wodociągowej w mieście”, zgodnie z przebiegiem wskazanym na załączniku graficznym, przy zachowaniu następujących warunków:


1. Naruszając nawierzchnię jezdni należy:
 - krawędzie nawierzchni asfaltowej naciąć piłą mechaniczną;
 - grunt rodzimy z wykopu można ponownie uzupełnić zagęszczając warstwowo co 20cm po uzyskaniu pozytywnego wyniku badań zagęszczenia należy rozpocząć roboty wykonania podbudowy na warstwie z geowłókniny.
 - podbudowę drogi wykonać z materiału kamiennego nowego, nie z odzysku, zagęszczając warstwowo co 15cm z mieszanki kruszywa łamanego stabilizowane mechanicznie 0/31,5 gr. 30cm (po zagęszczeniu);
 - wykonać badania zagęszczenia podbudowy i należy odtworzyć nawierzchnię.
2. Wykop w terenie zielonym można zasypać gruntem rodzimym zagęszczając warstwowo co 20cm, wierzchnią warstwę wykonać z humusu i obsiać trawą.
3. W przypadku potrzeby rozbiórki zjazdu na teren posesji przyległych do drogi wewnętrznej należy roboty przeprowadzić wraz z odtworzeniem do stanu pierwotnego.
4. Kanalizację sanitarną należy wykonać razem z przyłączami.
5. Zajęty teren należy odpowiednio oznakować i zabezpieczyć przed dostępem osób nieupoważnionych.
6. Za szkody lub wypadki, które mogą wystąpić w czasie prowadzenia robót odpowiada Wykonawca.
7. W przypadku wystąpienia odkształceń w obszarze wykonywanych robót w okresie 3 lat od dnia odbioru robót przez przedstawiciela Urzędu Miasta, Wykonawca zobowiązany jest do usunięcia usterek na całej szerokości i długości występowania uszkodzeń, na własny koszt.
8. Utrzymanie i konserwacja urządzenia (sieć kanalizacji sanitarnej) znajdującego się na terenie pgr. nr 693/16, 728 należy być do właściciela tej sieci.
9. O terminie zakończenia robót powiadomić Urząd Miasta Ustroń celem dokonania odbioru robót.

Otrzymuje:

- Adresat
- IGG a/a

BPBK - Katowice	
Wpłynęło dnia:	2017-02-14
L. dz.	143
Ilość załączn.:	
Skierowano do:	G2/P

w z/Burmistrza
Jolanta Trzcińska-Gojny
Zastępca Burmistrza

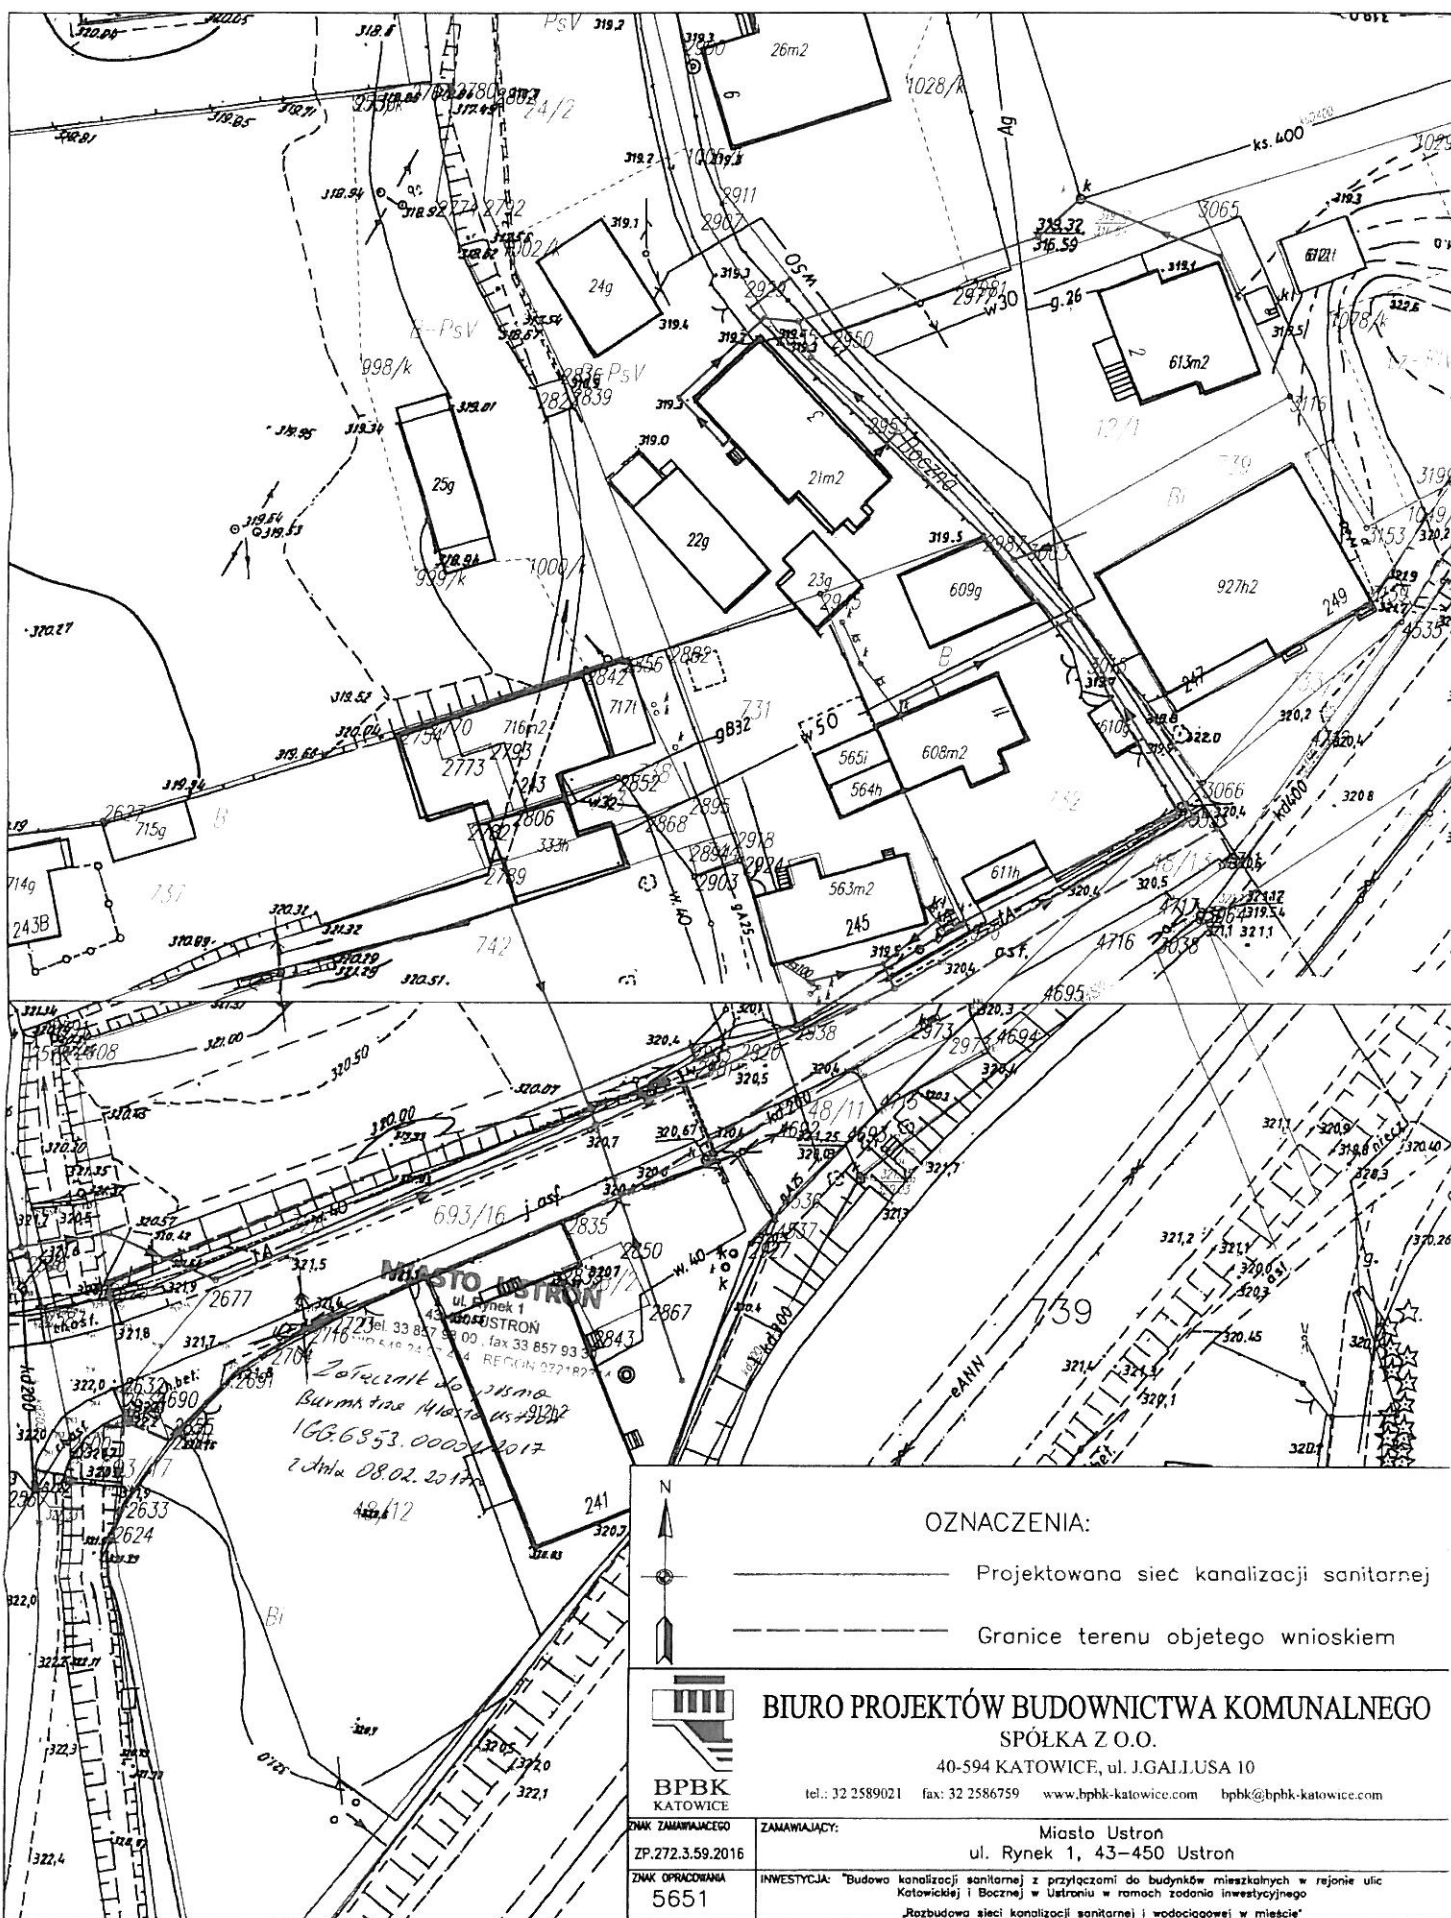

OZNACZENIA:

Projektowana sieć kanalizacji sanitarnej

Granice terenu objętego wnioskiem



BIURO PROJEKTÓW BUDOWNICTWA KOMUNALNEGO
SPÓŁKA Z O.O.

40-594 KATOWICE, ul. J.GALLUSA 10

tel.: 32 2589021 fax: 32 2586759 www.bpbk-katowice.com bpbk@bpbk-katowice.com

BPBK
KATOWICE

ZNAK ZAMAWIAJĄCEGO
ZP.272.3.59.2016

ZAMAWIAJĄCY: Miasto Ustron
ul. Rynek 1, 43-450 Ustron

ZNAK OPRACOWANIA
5651

INWESTYCJA: "Budowa kanalizacji sanitarnej z przyłączami do budynków mieszkalnych w rejonie ulic Katowickiej i Bocznej w Ustroniu w ramach zadania inwestycyjnego „Rozbudowa sieci kanalizacji sanitarnej i wodociągowej w mieście”

DATA:	01.2017r.
-------	-----------

OBJEKT: MATERIAŁY DO WNIOSKU O UZGODNIENIE LOKALIZACJI
URZĄDZENIA OBCEGO W PASIE DROGOWYM
Mapa zasadnicza

STADIUM PROJEKTU	
PROJEKT	
WYKONAWCZY	

SCALA:
1:500

TYTUŁ RYSUNKU:
Usytuowanie projektowanej kanalizacji sanitarnej

NR RYS	K/001
--------	-------

PROJEKTANT	PODPIS	UPRAWNIENIA	SPRAWDZAJĄCY	PODPIS	UPRAWNIENIA	OPRACOWAŁ	PODPIS	BRANŻA
mgr inż. Wiesław Wróblewski	<i>[Signature]</i>	Nr upr. 531/83	inż. Bożenna JAROSZ	<i>[Signature]</i>	Nr upr. 724/82	mgr inż. Małgorzata MACIASZCZYK	<i>[Signature]</i>	KANALIZACYJNA

WSZELKIE PRAWA ZASTRZEŻONE. KOPIONANIE W JAKIKOLWIEK SPOSÓB BEZ ZGODY BPERK SP. Z O.O. KATOWICE ZABRONIONE

USTROŃ
ul. Rynek 1
40-450 USTROŃ
tel. 33 857 93 30
REGON 142182344

5651-PP-G2-390-17

Ustroń, 31.03.2017r.

IGG.7230.1.00011.2017


**Biuro Projektów Budownictwa
Komunalnego Spółka z o.o.**
ul. J. Gallusa 10 lok 111
40-594 KATOWICE

Dotyczy: uzgodnienia projektu odnowienia nawierzchni drogowych.

W związku ze złożonym pismem z dnia 29.03.2017r., Urząd Miasta potwierdza zgodność projektu odbudowy nawierzchni drogowej w ciągu drogi gminnej ul. Bocznej oraz w urządzonej drodze wewnętrznej zlokalizowanej na terenie parceli nr 693/16, 728, w Ustroniu (obręb Nierodzim) z warunkami wydanymi w decyzji nr IGG.7230.1.00011.2017 z dnia 08.02.2017r. oraz pisma IGG.6853.00001.2017 z dnia 08.02.2017r. dla zadania „Budowa kanalizacji sanitarnej w rejonie ulicy Katowickiej i Bocznej w Ustroniu”.

Otrzymuje:

- Adresat
- IGG a/a

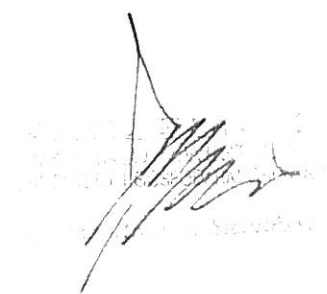

BK - Katowice	
Wpłynęło	
dnia:	2017-04-04
L. dz.	390
Ilość załączn.:	
Skierowano do:	G24P

43-400 03 00
tel. 33 657 93 00, fax 33 657 93 30
NIP 548-24-07-434, REGON 142182344

IGG.7012.2.00022.2017

Ustroń 21 lutego 2017 r.

**Biuro Projektów Budownictwa
Komunalnego Spółka z o.o.
ul. Gallusa 10 lok 111
40-594 Katowice**

Dotyczy: uzgodnienia projektu pn. „Budowa kanalizacji sanitarnej w rejonie ulicy
Katowickiej i Bocznej w Ustroniu”


Urząd Miasta uzgadnia bez uwag przedstawiony projekt kanalizacji sanitarnej.

NACZELNIK
WYDZIAŁU INWESTYCJI
ARCHITEKTURY I GOSPODARSTWA GRUNTAMI
mgr inż. Marzecz Sieminski

Otrzymują:

I.G.G. a/a.


BIP - Katowice	
Wpłynęło	2017-02-23
dnia:	
L. dz.	195
Ilość załączn.:	
Skierowano do:	G2/P

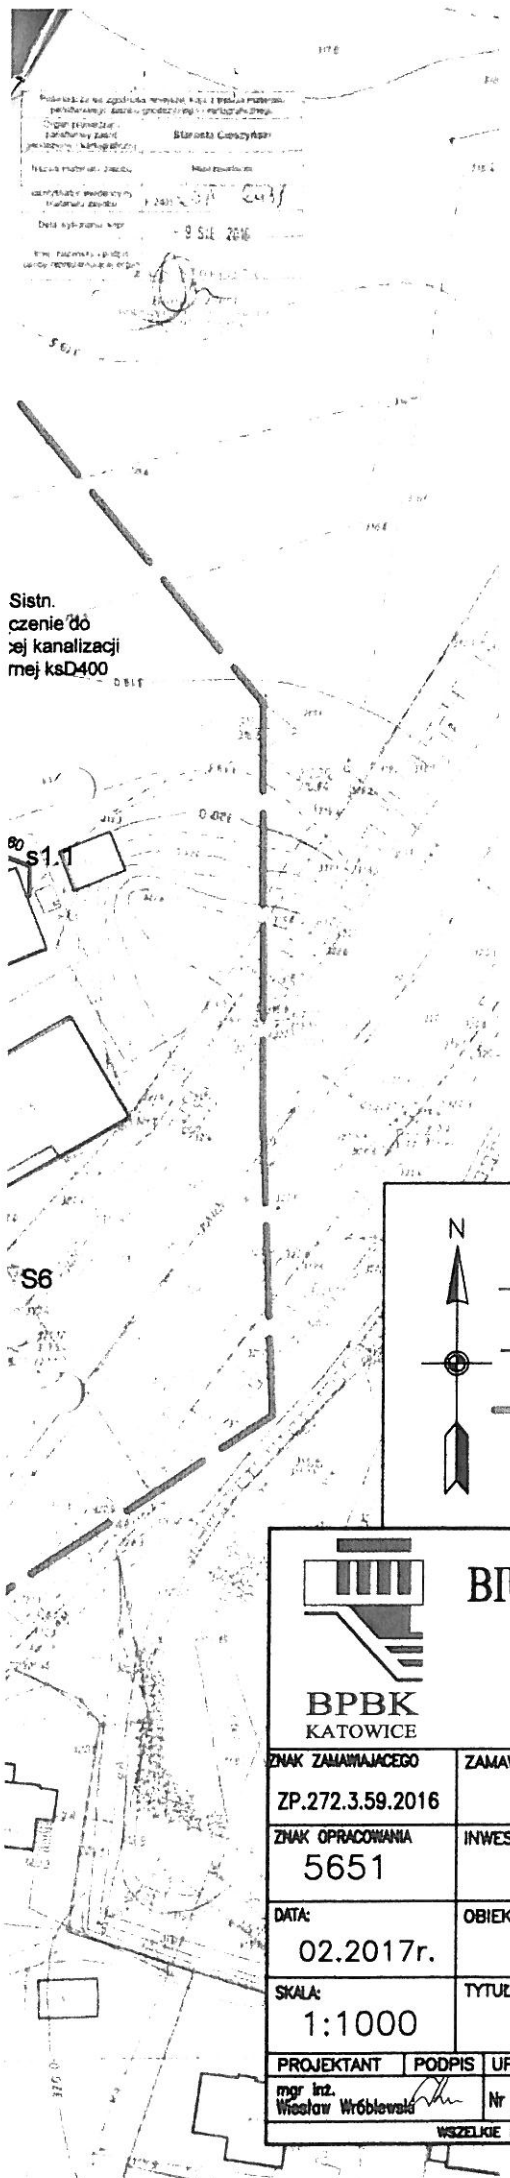

Sistn.
czenie do
ej kanalizacji
mej ksD400

MIASTO USTRON
ul. Rynek 1
43-450 USTRON
tel. 33 857 93 00, fax 33 857 93 30
NIP 543-24-07-434, REGON 072182344

Zatwierdzam do pisma LGG. 7012.2.00022.2017
z dnia 21.02.2017r.

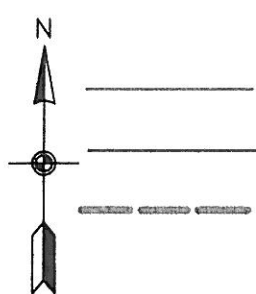

OZNACZENIA:

- Projektowana sieć kanalizacji sanitarnej
- - - Projektowane przyłącza kanalizacji sanitarnej
- - - Granice obszaru objętego uzgodnieniami branżowymi



**BIURO PROJEKTÓW BUDOWNICTWA KOMUNALNEGO
SPÓŁKA Z O.O.**

40-594 KATOWICE, ul. J.GALLUSA 10

tel.: 32 2589021 fax: 32 2586759 www.bpbk-katowice.com bpbk@bpbk-katowice.com

ZNAK ZAMAWIAJĄCEGO ZP.272.3.59.2016		ZAMAWIAJĄCY: Miasto Ustron ul. Rynek 1, 43-450 Ustron	
ZNAK OPRACOWANIA 5651		INWESTYCJA: "Budowa kanalizacji sanitarnej z przyłączami do budynków mieszkalnych w rejonie ulic Katowickiej i Bocznej w Ustroniu w ramach zadania inwestycyjnego „Rozbudowa sieci kanalizacji sanitarnej i wodociągowej w mieście”	
DATA: 02.2017r.		OBIEKT:	STADIUM PROJEKTU PROJEKT BUDOWLANO- WYKONAWCZY
SKALA: 1:1000		TYTUŁ RYSUNKU: Usytuowanie projektowanej kanalizacji sanitarnej	NR RYS K/002
PROJEKTANT mgr inż. Wiesław Wróblewski	PODPIS 	UPRAWNIENIA Nr upr. 531/83	SPRAWDZAJĄCY inż. Bożenna JAROSZ
PODPIS 	UPRAWNIENIA Nr upr. 724/82	OPRACOWAŁ mgr inż. Małgorzata MACIASZCZYK	PODPIS
BRANŻA KANALIZACYJNA			

WSZELKIE PRAWA ZASTRZEŻONE. KOPIOWANIE W JAKIKOLWIEK SPOSÓB BEZ ZGODY BPBK SP. Z O.O. KATOWICE ZABRONIONE

STAROSTA CIESZYŃSKI
ul. Bobrecka 29
43-400 Cieszyn

PROTOKÓŁ NR 19/2017
z narady koordynacyjnej

W dniu **1.06.2017 r.** pod przewodnictwem Piotra Jaworskiego Z-cy naczelnika Wydziału Geodezji, Kartografii i Katastru odbyła się narada koordynacyjna, przeprowadzona w sposób bezpośredni w siedzibie Wydziału Geodezji, Kartografii i Katastru Starostwa Powiatowego w Cieszynie. Rozpatrzono następujące wnioski o uzgodnienie sytuowania projektowanych sieci uzbrojenia terenu:

1. **6630.137.2017** Sieć gazowa z przyłączem- Bażanowice, ul. Pod Cierniem
6.118.27.12.2
2. **6630.138.2017** Sieć gazowa z przyłączem- Pierściec, ul. Graniczna
6.120.28.12.3
3. **6630.139.2017** Sieć kanalizacji sanitarnej z przyłączem oraz przyłączy wodociągowe- Ustroń, ul. Akacyjowa
6.117.28.12.2
4. **6630.140.2017** Sieć kanalizacji sanitarnej z przyłączem- Ustroń, ul. Źródlana
6.118.28.23.3
5. **6630.141.2017** Sieć kanalizacji sanitarnej z przyłączami- Nierodzim,
ul. Wiejska, Boczna, Katowicka
6.118.28.02.3
6. **6630.142.2017** Sieć elektroenergetyczna nN- Lipowiec, Górki Wielkie,
ul. Graniczna
6.118.28.03.4
7. **6630.143.2017** Sieć gazowa z przyłączem- Brenna, ul. Borek
6.117.29.04.1

G2 - Katowice	
Wpłynęło	
dnia:	2017-06-07
L. dz.	578
Ilość załączników:	
Skierowano do:	G2/P

Podstawa prawna: art. 28b ustawa z dnia 17 maja 1989 r. Prawo Geodezyjne i Kartograficzne (t. j. Dz. U. z 2016 r. poz. 1629 z późn. zm.) oraz art. 68 KPA

STAROSTA CIESZYŃSKI

ZA ZGODNOŚĆ Z ORYGINAŁEM

01 CZE. 2017

dnia.....

[Signature]

5. 6630.141.2017 Sieć kanalizacji sanitarnej z przyłączami- Nierodzim,
ul. Wiejska, Boczna, Katowicka
6.118.28.02.3

Wnioskodawca:

Biuro Projektów Budownictwa Komunalnego Sp. z o.o.
Gallusa 10, 40-594 Katowice

STANOWISKA UCZESTNIKÓW NARADY:

Wydział Architektury i Budownictwa Starostwo Powiatowe w Cieszynie
Akceptuje się zakres aktualizacji mapy do celów projektowych.

NACZELNIK
Wydziału Architektury i Budownictwa
Janusz Stasica
Janusz Stasica

Uzgadnia się pod warunkiem
zachowania uwag zawartych
w piśmie

Znak

7D/020/0110/2017-02-20/000009

Z dnia

20.02.2017

TAURON Dystrybucja S.A.

Oddział w Bielsku Śląskim

Wydział Budownictwa

Starszy Specjalista ds. Usług Branżowych

Mirosław Szajter
Mirosław Szajter

Grzegorz Łaciak
Grzegorz Łaciak

Projekt

Uzgadnia się pod warunkiem

1 Skrzyżowanie proj.

z gazociągami wykonac wg Dz. 11 2013 poz. 640

Skrzyżowania z gazociągami podlegają odbiorowi przez pracownika Gazowni Skoczów

Poświadczaniem pozytywnego odbioru będzie spisany protokół o

2. Przy przebiegu równoległym proj. od sieci gazowej

układać min. 115 cm

3. Przed przystąpieniem do robót należy pisemnie powiadomić Gazownię Skoczów.

4. Prace w pobliżu gazociągów należy prowadzić ręcznie

5. Uszkodzenia gazociągów będą usuwane na koszt inwestora

Pracownik ds. Technicznych

Grzegorz Łaciak
Grzegorz Łaciak

ZA ZGODNOŚĆ Z ORYGINAŁEM

dnia: 01 CZE. 2017

Wydział Ziemi

Wydział

450 US

TRUCK

**SKRZYŻOWANIA I ZBLIŻENIA Z SIECIĄ
WODOCIĄGOWĄ I KANALIZACYJNĄ BĘDĄCĄ
W EKSPLOATACJI WZC WINNY ODPOWIEDZĄC
WARUNKOM ZAWARTYM W POLSKIEJ NORMIE
PN-92/B-01705 „INSTALACJE WODOCIĄGOWE.
WYMAGANIA PRZY PROJEKTOWANIU”.
POLSKIEJ NORMIE PN-92/B-01707 „INSTALACJE
KANALIZACYJNE. WYMAGANIA PRZY PROJEKTOWANIU”
ORAZ ZARZĄDZENIU MINISTRA ŁĄCZNOŚCI
Z DNIA 02.09.1997 R. (MP NR 59, POZ. 597).**




PRZED PRZYSTĄPIENIEM DO PRAC
Należy NIEZBĘDNIEM WYKONAC
WYKONANIE WŁASNYCH LICZEBNIKÓW I
WYKONANIE WŁASNYCH LICZEBNIKÓW I
PRACE W POKŁADZIE SIECI WOD.- KAN.
PRACOWNIKI REZERWNI I POD PRACOWNIKI
NAPRZĘT PRACOWNIKI SP. Z O.O.
W PRZYPADKU USZKODZENIA SIECI WOD.-
KAN. WZD. 02.09.1997 R. (MP NR 59, POZ. 597)
KOSZTAMI AWARII I POMIESIENIAMI
STRATAMI EKSPLOATACYJNYMI.

Z-ca Kierownika
Działu Technicznego

Leszek Olszewski
Leszek Olszewski

dot. Inwestycji kanalizacji sanitarnej

Lista obecności uczestników narady koordynacyjnej w dniu 01.06.2017 r.

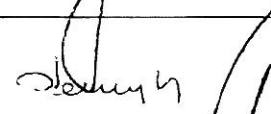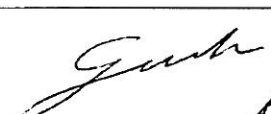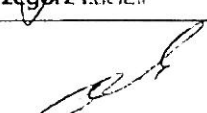L.p.	Instytucja	Imię i nazwisko	Podpis
		z up. STAROSTY	
1.	Przewodniczący	Piotr Jaworski Z-ca Naczelnika Wydziału Geodezji, Kartografii i Katastru	
2.	Wydział Architektury i Budownictwa Starostwo Powiatowe	NACZELNIK Wydziału Architektury i Budownictwa Janusz Stasica Janusz Stasica	
3.	Powiatowy Zarząd Dróg Publicznych w Cieszynie	Ewa Pomykian	
4.	TAURON Dystrybucja S.A. Oddział w Bielsku-Białej Wydział Dokumentacji Starszy Specjalista ds. Uzgodnień Branżowych	Mirosław Szajter	
5.			
6.	Miejskie spółki SKO-EKO Sp. z o.o. Spółka Gazownictwa sp. z o.o. ul. Kaspzanka 25, 01-224 Warszawa Zakład Gazowniczy w Zabrze	Katarzyna Garmak	
7.	Gazownia w Cieszynie ul. Morcinka 10, 43-400 Cieszyn tel./faks 33 852 02 29, 33 851 85 60 NIP 525 24 96 411	Specjalista ds. Technicznych Krzysztof Stoszek	Specjalista ds. Technicznych Krzysztof Stoszek
8.	KRS 0000374001 REGON 142739519 GAZOWNIA W SUBOPŁAT	Pracownik ds. Technicznych Grzegorz Łaciak	Pracownik ds. Technicznych Grzegorz Łaciak
9.		Zenek Olnebu	
10.			
11.			

SLAD

ZA ZGODNOŚĆ Z ORYGINAŁEM

01 CZE. 2017

dnia.....


3/11


Podmioty zawiadomione o naradzie, których przedstawiciele nie uczestniczyli w niej:

1. Orange Polska S.A.
2. SZMiUW w Cieszynie
3. Burmistrz Miasta Ustroń
4. Burmistrz Miasta Skoczów
5. Wójt Gminy Goleszów
6. Wójt Gminy Brenna
7. Zakład Budżetowy Gospodarki Komunalnej w Brennej
8. Netia S.A.

ZA ZGODNOŚĆ Z ORYGINAŁEM

dnia... 01 CZE. 2017

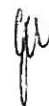

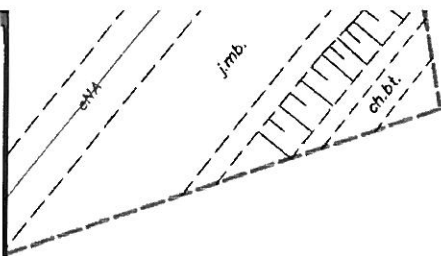

700

STAROSTA CIESZYŃSKI

Na podstawie art. 28b i art. 28c ustawy z dnia 17 maja 1989 r. - Prawo geodezyjne i kartograficzne (t. j. Dz. U. z 2016 roku poz. 1629 z późn. zm.) informuję, iż dokumentacja projektowa była przedmiotem narady koordynacyjnej, która odbyła się w dniu 01.07.2017, w siedzibie Wydziału Geodezji, Kartografii i Katastru Starostwa Powiatowego w Cieszynie,

☒ bezpośrednio,

☐ za pomocą środków komunikacji elektronicznej.


z up. STAROSTY


Piotr Jaworski
Z-ca Naczelnika Wydziału
Geodezji, Kartografii i Katastru
(podpis)

Znak sprawy: 141.2017
WGD.6630.

OZNACZENIA:

- ks ——— Projektowana sieć kanalizacyjna
- ks ——— Projektowane przekroczenie metodą bezwykopową
- | PRZEWIERT |
- ks ——— Rury ochronne
- ks ——— Rury ochronne typu Arot do zabezpieczenia kabli: — energetycznych i teletechnicznych

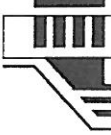 BIURO PROJEKTÓW BUDOWNICTWA KOMUNALNEGO SPÓŁKA Z O.O. 40-594 KATOWICE, ul. J.GALLUSA 10 tel.: 32 2589021 fax: 32 2586759 www.bpbk-katowice.com bpbk@bpbk-katowice.com							
ZNAK ZAMAWIAJĄCEGO ZP.272.3.59.2016	ZAMAWIAJĄCY: Miasto Ustroń ul. Rynek 1, 43-450 Ustroń						
ZNAK OPRACOWANIA 5651	INWESTYCJA: Budowa kanalizacji sanitarnej z przyłączami do budynków mieszkalnych w rejonie ulic Katowickiej i Bocznej w Ustroniu						
DATA: 05.2017r.	OBIEKT: MATERIAŁY W SPRAWIE UZGODNIENIA USYTUOWANIA PROJEKTOWANYCH SIECI UZBROJENIA TERENU KANALIZACJA SANITARNA		STADIUM PROJEKTU PROJEKT BUD.-WYK.				
SKALA: 1:500	TYTUŁ RYSUNKU: Usytuowanie projektowanej kanalizacji sanitarnej		NR RYS K/002				
PROJEKTANT mgr inż. Wiesław WRÓBLEWSKI	UPRAWNIENIA Nr upr. 531/83 spec. instalacyjno-inżynierskiej	PODPIS 	SPRAWDZAJĄCY inż. Bożenna JAROSZ spec. instalacyjno-inżynierskiej	UPRAWNIENIA Nr upr. 724/82 spec. instalacyjno-inżynierskiej	PODPIS 	OPRACOWAŁ mgr inż. Małgorzata MACIASZCZYŃ	PODPIS 
WSZELKIE PRAWA ZASTRZEŻONE. KOPIOWANIE W JAKIKOLWIEK SPOSÓB BEZ ZGODY BPBK SP. Z O.O. KATOWICE ZABRONIONE							

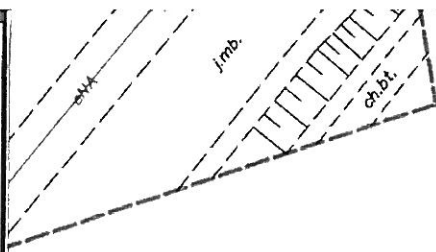

STAROSTA CIESZYŃSKI

Na podstawie art. 28b i art. 28c ustawy z dnia 17 maja 1989 r. - Prawo geodezyjne i kartograficzne (t. j. Dz. U. z 2016 roku poz. 1629 z późn. zm.) informuję, iż dokumentacja projektowa była przedmiotem narady koordynacyjnej, która odbyła się w dniu 01.07.2017, w siedzibie Wydziału Geodezji, Kartografii i Katastru Starostwa Powiatowego w Cieszynie,

☒ bezpośrednio,
☐ za pomocą środków komunikacji elektronicznej.

z up. STAROSTY
Piotr Jaworski
 Z-ca Naczelnika Wydziału
 Geodezji, Kartografii i Katastru
 (podpis)

Znak sprawy: 144.2017
 WGD.6630.

OZNACZENIA:

- ks — Projektowana sieć kanalizacyjna
- ks — Projektowane przekroczenie metodą bezwykopową
- PRZEWIERT
- ks — Rury ochronne
- Rury ochronne typu Arot do zabezpieczenia kabli:
 — energetycznych i teletechnicznych

 BIURO PROJEKTÓW BUDOWNICTWA KOMUNALNEGO SPÓŁKA Z O.O. 40-594 KATOWICE, ul. J.GALLUSA 10 tel.: 32 2589021 fax: 32 2586759 www.bpbk-katowice.com bpbk@bpbk-katowice.com			
ZNAK ZAMAWIAJĄCEGO ZP.272.3.59.2016	ZAMAWIAJĄCY: Miasto Ustroń ul. Rynek 1, 43-450 Ustroń		
ZNAK OPRACOWANIA 5651	INWESTYCJA: Budowa kanalizacji sanitarnej z przyłączami do budynków mieszkalnych w rejonie ulic Katowickiej i Bocznej w Ustroniu		
DATA: 05.2017r.	OBIEKT: MATERIAŁY W SPRAWIE UZGODNIENIA USYTUOWANIA PROJEKTOWANYCH SIECI UZBROJENIA TERENU KANALIZACJA SANITARNA		STADIUM PROJEKTU PROJEKT BUD.-WYK.
SKALA: 1:500	TYTUŁ RYSUNKU: Usytuowanie projektowanej kanalizacji sanitarnej		NR RYS K/002
PROJEKTANT mgr inż. Wiesław WRÓBLEWSKI	UPRAWNIENIA Nr upr. 531/83 spec. instalacyjno-technicznej	PODPIS 	SPRAWDZAJĄCY mgr inż. Bożenna JAROSZ
	UPRAWNIENIA Nr upr. 724/82 spec. instalacyjno-technicznej	PODPIS 	OPRACOWAŁ mgr inż. Małgorzata MACIASZCZYK
WSZELKIE PRAWA ZASTRZEŻONE. KOPIOWANIE W JAKIKOLWIEK SPOSÓB BEZ ZGODY BPBK SP. Z O.O. KATOWICE ZABRONIONE			



5651-PP-G2-413-17
70
2

Wojewódzki Urząd Ochrony Zabytków w Katowicach
Delegatura w Bielsku-Białej
43-300 Bielsko-Biała, ul. Powstańców Śląskich 6
☎ 33 812 37 74 www.wkz.katowice.pl

B-NR.5152.10.2017.PK
RPW/5041/2017

Bielsko-Biała, dnia

05-04-2017

Biuro Projektów
Budownictwa Komunalnego Sp. z o.o.
ul. Gallusa 10 lok. 111
40-594 Katowice

Delegatura w Bielsku-Białej Wojewódzkiego Urzędu Ochrony Zabytków w Katowicach, odpowiadając na wniosek z dnia 23 marca 2017 r. (zarejestrowany w dniu 28 marca 2017 r.) w sprawie zaopiniowania inwestycji p.n. Budowa kanalizacji sanitarnej w rejonie ulicy Katowickiej i Bocznej w Ustroniu informuje, że teren objęty przedmiotową inwestycją nie jest objęty ochroną konserwatorską na podstawie art. 7 pkt 1 Ustawy z dnia 23 lipca 2003 r. o ochronie zabytków i opiece nad zabytkami (tekst jednolity Dz. U. 2014 poz. 1446 ze zmianami).

W związku z tym, że teren, którego dotyczą planowane prace nie jest objęty ochroną konserwatorską, inwestycja ta nie podlega ocenie konserwatora zabytków.

Otrzymują:

- 1. Adresat
- 2. aa PK

Z up.
ŚLĄSKIEGO WOJEWÓDZKIEGO
KONSERWATORA ZABYTKÓW
Starszy Inżynier

mgr Mariusz Gódek

Katowice	
Wpłynęło	2017-04-11
dnia:	
L. dz.	413
Ilość załączników	
Skierowano	G2/P



Podpisane w zgodności z treścią projektu i treścią materiału planowanego: Starosta Cieszyński	Starosta Cieszyński
Organ prowadzący: Starosta Cieszyński	Starosta Cieszyński
Nazwa materiału: Mapa zasadnicza	Mapa zasadnicza
Identyfikator ewidencyjny: P.2400	P.2400
Data wykonania: 9 SIE. 2016	9 SIE. 2016
Imię, nazwisko i podpis osoby reprezentującej organ: Starosta Cieszyński	Starosta Cieszyński

Wpłynęło
dnia: 2017-02-23
L. dz. 134
Ilość załączników:
Skierowano do: G2/p

5651-PP-G2-194-17 71


Orange Polska S.A.
Dostarczanie i Serwis Usług
Wydział Ewidencji i Zarządzania Danymi
o Infrastrukturze 1 - Katowice
ul. Francuska 101, 40-506 Katowice

- Nr uzgodnienia: 744/2017, dnia 20.02.2017
- Przy skrzyżowaniach i zbliżeniach do 1m od osi istniejącej infrastruktury telekomunikacyjnej prace prowadzić ręcznie z zachowaniem szczególnej ostrożności zgodnie z obowiązującymi normami i przepisami techniczno-budowlanymi pod nadzorem właściciela/kim przedstawiciela Orange Polska.
 - Przed planowanym rozpoczęciem robót należy wystąpić z wnioskiem o realizację nadzoru właścicielskiego wg zasad pracy na infrastrukturze Orange Polska podanych na stronie internetowej www.orange.pl/wniosekondzoi
 - Każde wejście na infrastrukturę własności Orange Polska bez zezwolenia w/w wniosku, będzie traktowane jako nielegalne i zgłaszane do organów ścigania oraz Państwowego Inspektora Nadzoru Budowlanego z wszelkimi tego konsekwencjami.
 - W przypadku nie zastosowania się do w/w uwag całość kosztów związanych z usunięciem ewentualnych awarii oraz zabezpieczeniem istniejących urządzeń telekomunikacyjnych poniesie Inwestor (Wykonawca).
- Uwagi: *sieć telekomunikacyjna*


Uzgodnienie robót

[Signature]
czytelny podpis

OZNACZENIA:

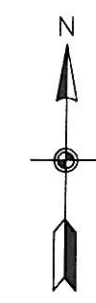

- Projektowana sieć kanalizacji sanitarnej
- Granice obszaru objętego uzgodnieniami branżowymi

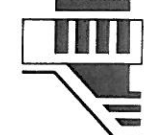 BIURO PROJEKTÓW BUDOWNICTWA KOMUNALNEGO SPÓŁKA Z O.O.	
40-594 KATOWICE, ul. J.GALLUSA 10 tel.: 32 2589021 fax: 32 2586759 www.bpbk-katowice.com bpbk@bpbk-katowice.com	
ZNAK ZAMAWIAJĄCEGO ZP.272.3.59.2016	ZAMAWIAJĄCY: Miasto Ustron ul. Rynek 1, 43-450 Ustron
ZNAK OPRACOWANIA 5651	INWESTYCJA: "Budowa kanalizacji sanitarnej z przyłączami do budynków mieszkalnych w rejonie ulic Katowickiej i Bocznej w Ustroniu w ramach zadania inwestycyjnego „Rozbudowa sieci kanalizacji sanitarnej i wodociągowej w mieście”
DATA: 02.2017r.	OBIEKT: Materiały do uzgodnień branżowych
SKALA: 1:1000	TYTUŁ RYSUNKU: Usytuowanie projektowanej kanalizacji sanitarnej
PROJEKTANT mgr inż. Wiesław Wróblewski	OPRACOWAŁ mgr inż. Małgorzata MACIASZCZYK
PODPIS [Signature]	PODPIS [Signature]
UPRAWNIENIA Nr upr. 531/83	UPRAWNIENIA Nr upr. 724/82
SPRAWDZAJĄCY inż. Bożenna JAROSZ	SPRAWDZAJĄCY [Signature]
WSZELKIE PRAWA ZASTRZEŻONE. KOPIOWANIE W JAKIKOLWIEK SPOSÓB BEZ ZGODY BPBK SP. Z O.O. KATOWICE ZABRONIONE	

STADIUM PROJEKTU
PROJEKT
BUDOWLANO-
WYKONAWCZY
NR RYS
K/002
BRANŻA
KANALIZACYJNA

TAURON Dystrybucja S.A.
Oddział w Bielsku Białej
ul. Batorego 17a, 43-300 Bielsko-Biała
Infolinia: +48 32 606 0 616



Adres do korespondencji:
ul. Filarowa 18, 43-300 Bielsko-Biała
info@tauron-dystrybucja.pl

Cieszyn, 20.02.2017

1007928782



**Biuro Projektów
Budownictwa Komunalnego
Sp. z o.o.**

**ul. J. Gallusa 10/111
40-594 Katowice**

**TD/OBB/OMD/ 2017-02-20/0000009
1009534351**

Dotyczy: uzgodnienie budowy kanalizacji sanitarnej z przyłączami do budynków mieszkalnych – Ustroń, rejon skrzyżowania ulic Katowickiej, Bocznej i Wiejskiej.

Odpowiadając na wniosek z dnia 08.02.2017 r (data wpływu 10.02.2017) informujemy, że na wskazanym terenie nie posiadamy podziemnych urządzeń elektroenergetycznych, teletechnicznych i oświetlenia ulicznego. Na planie naniesiono orientacyjnie stanowiska słupów napowietrznych linii elektroenergetycznych nN i oświetlenia ulicznego. Dokładne przebiegi przewodów linii napowietrznych należy zinwentaryzować we własnym zakresie.

Wszelkie zbliżenia i skrzyżowania projektowanej inwestycji z urządzeniami TAURON Dystrybucja S.A. należy wykonać zgodnie z ogólnie obowiązującymi przepisami i normami. Zachować należy minimalną odległość projektowanych sieci podziemnych od istniejących fundamentów słupów linii nN minimum 1 m. Prace ziemne należy prowadzić w taki sposób, aby nie naruszyć ustojów słupów linii.

Ponadto informujemy, że na danym terenie mogą znajdować się urządzenia elektroenergetyczne i teletechniczne niebędące własnością TAURON Dystrybucja S.A. Oddział w Bielsku Białej.

Ważność uzgodnienia ustala się na okres dwóch lat, licząc od daty niniejszego pisma.

Nr uzgodnienia: TD6/UB/00539/2017
Załączniki: mapa szt. 1
Kopia: OMD6/MS/ 508

TAURON Dystrybucja S.A.
Oddział w Bielsku-Białej
Wydział Dokumentacji
Starszy Specjalista ds. Uzgodnień Branżowych

Mirosław Szajter

Katowice	
Wpłynęło dnia:	2017-02-27
L. dz.	221
Ilość załączników:	
Skierowano do:	G2/P

Podpisane się zgodzić niniejszą kopię z treścią materiału planowego, zawodu geodetyzacji i kartograficznego.

Organ prowadzący planowanie zasobów geodetyzacji i kartograficznych


Nazwa materiału: Zasobu

Identyfikator ewidencyjny materiału: Zasobu

Data wykonania kopii: - 9 SIE. 2016

Inny, nazwisko i podpis osoby reprezentującej organ

ZŁP STAROSTY

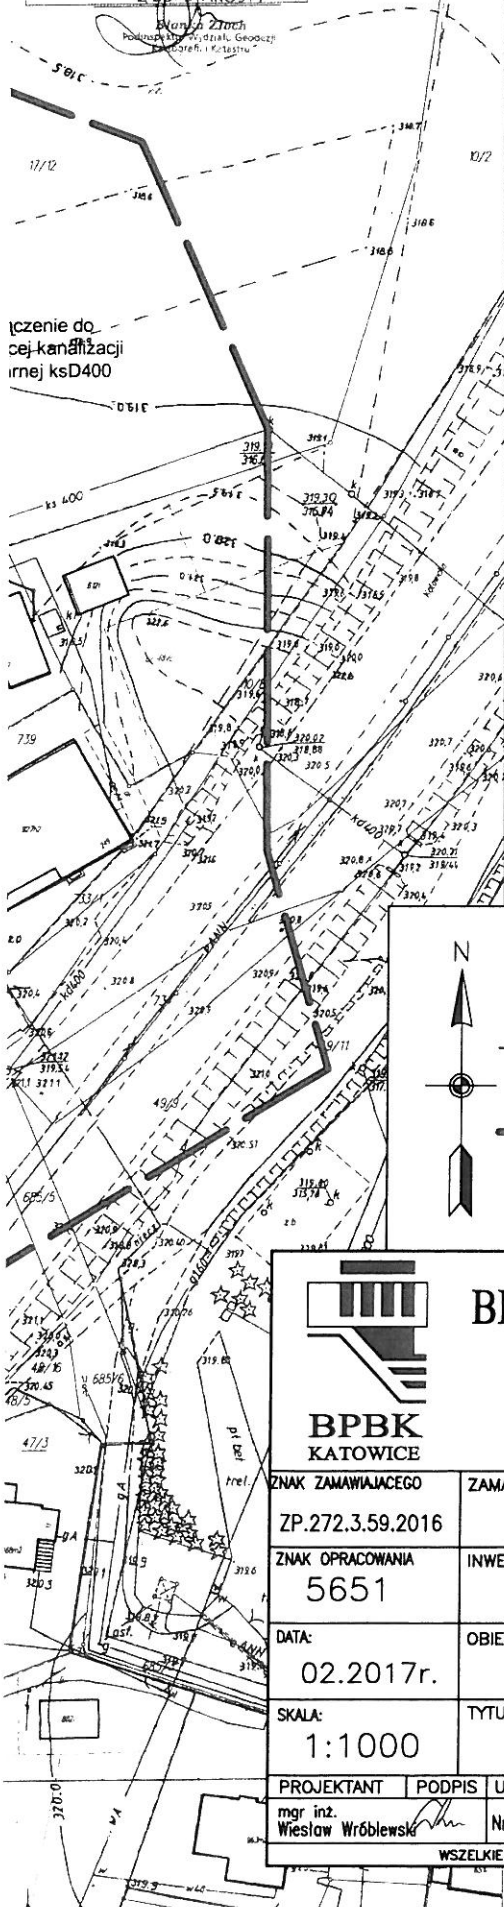

Uzgadnia się pod warunkiem zachowania uwag zawartych w piśmie

Znak TP/088/1040/2017-02-20/0000009

Z dnia 20 LUT. 2017

Legenda:

- Linie kablowe WN
 - Linie napowietrzne WN
 - Linie kablowe SN
 - Linie napowietrzne SN
 - Linie kablowe nN
 - ~~.....~~ Linie napowietrzne nN
 - ~~.....~~ Linie kablowe oświetleniowe
 - ~~.....~~ Linie napowietrzne oświetleniowe
 - Linie kablowe teletechniczne
 - Linie napowietrzne teletechniczne
- Przebieg linii naniesiono orientacyjnie

Uzgodnienie nr 539/2017

Data: 20 LUT. 2017

W oznaczonym terenie wkreślono przebieg*) ~~(brak)~~ urządzeń ~~podziemnych~~ własności TAURON Dystrybucja S.A. Oddział w Bielsku-Białej

* niepotrzebne skreślić podpis

TAURON Dystrybucja S.A.

Oddział w Bielsku-Białej

Wydział Dokumentacji

Starszy Specjalista ds. Uzgodnień Branżowych

Miroslaw Szajter

OZNACZENIA:



Projektowana sieć kanalizacji sanitarnej



Granice obszaru objętego uzgodnieniami branżowymi



BIURO PROJEKTÓW BUDOWNICTWA KOMUNALNEGO SPÓŁKA Z O.O.

40-594 KATOWICE, ul. J.GALLUSA 10

tel.: 32 2589021 fax: 32 2586759 www.bpbk-katowice.com bpbk@bpbk-katowice.com

ZNAK ZAMAWIAJĄCEGO ZP.272.3.59.2016	ZAMAWIAJĄCY: Miasto Ustron ul. Rynek 1, 43-450 Ustron	
ZNAK OPRACOWANIA 5651	INWESTYCJA: "Budowa kanalizacji sanitarnej z przyłączami do budynków mieszkalnych w rejonie ulic Katowickiej i Bocznej w Ustroniu w ramach zadania inwestycyjnego „Rozbudowa sieci kanalizacji sanitarnej i wodociągowej w mieście”	
DATA: 02.2017r.	OBIEKT: <u>Materiały do uzgodnień branżowych</u>	STADIUM PROJEKTU PROJEKT BUDOWLANO- WYKONAWCZY
SKALA: 1:1000	TYTUL RYSUNKU: Usytuowanie projektowanej kanalizacji sanitarnej	NR RYS K/002
PROJEKTANT mgr inż. Wiesław Wróblewski	PODPIS [Podpis]	UPRAWNIENIA Nr upr. 531/83
SPRAWDZAJĄCY inż. Bożenna JAROSZ	PODPIS [Podpis]	UPRAWNIENIA Nr upr. 724/82
OPRACOWAŁ mgr inż. Małgorzata MACIASZCZYK	PODPIS [Podpis]	BRANŻA KANALIZACYJNA

WSZELKIE PRAWA ZASTRZEŻONE. KOPIOWANIE W JAKIKOLWIEK SPOSÓB BEZ ZGODY BPBK SP. Z O.O. KATOWICE ZABRONIONE



Polska Spółka Gazownictwa sp. z o.o.
ul. M. Kasprzaka 25, 01-224 Warszawa
Oddział Zakład Gazowniczy w Zabrze

Gazownia w Skoczowie

ul. Górny Bór 27, 43-430 Skoczów
tel. 33 853 38 84, faks 33 853 36 75
rg.skoczów@psgaz.pl

Biuro projektów Budownictwa
Komunalnego
40-594 Katowice ul. Gallusa10

Wasz znak:

Skoczów 06-03-2017

Nasz znak: W125/63-03/160029710/2017

Dot.: uzgodnienia projektu zagospodarowania – budowa kanalizacji sanitarnej w rejonie ulicy
Katowickiej i Bocznej w Ustroniu

Szanowni Państwo

Gazownia w Skoczowie uzgadnia powyższe opracowanie w
zakresie sieci gazowej niskiego i średniego ciśnienia pod następującymi warunkami:

- Roboty ziemne w pobliżu gazociągu prowadzić ręcznie pod nadzorem pracownika Gazowni Skoczów.
- Każdorazowe odkrycie gazociągu zgłosić w Gazowni Skoczów.
- Skrzyżowanie projektowanej sieci kanalizacyjnej z siecią gazową wykonać zgodnie z Dz.U. 2013 poz. 640
- Za wszelkie uszkodzenia sieci gazowej odpowiada inwestor
- Uzgodnienie jest ważne 1 rok

Z poważaniem:



KIEROWNIK
Gazownia w Skoczowie

Krzysztof Gawlas


Kopia: a/a Gazownia w Skoczowie

Przygotował: Grzegorz Łaciak DT Gazownia Skoczów

- Katowice	
Wpłynęło	
dnia:	2017-03
L. dz.	348
Ilość załączn.:	
Skierowanie do:	G

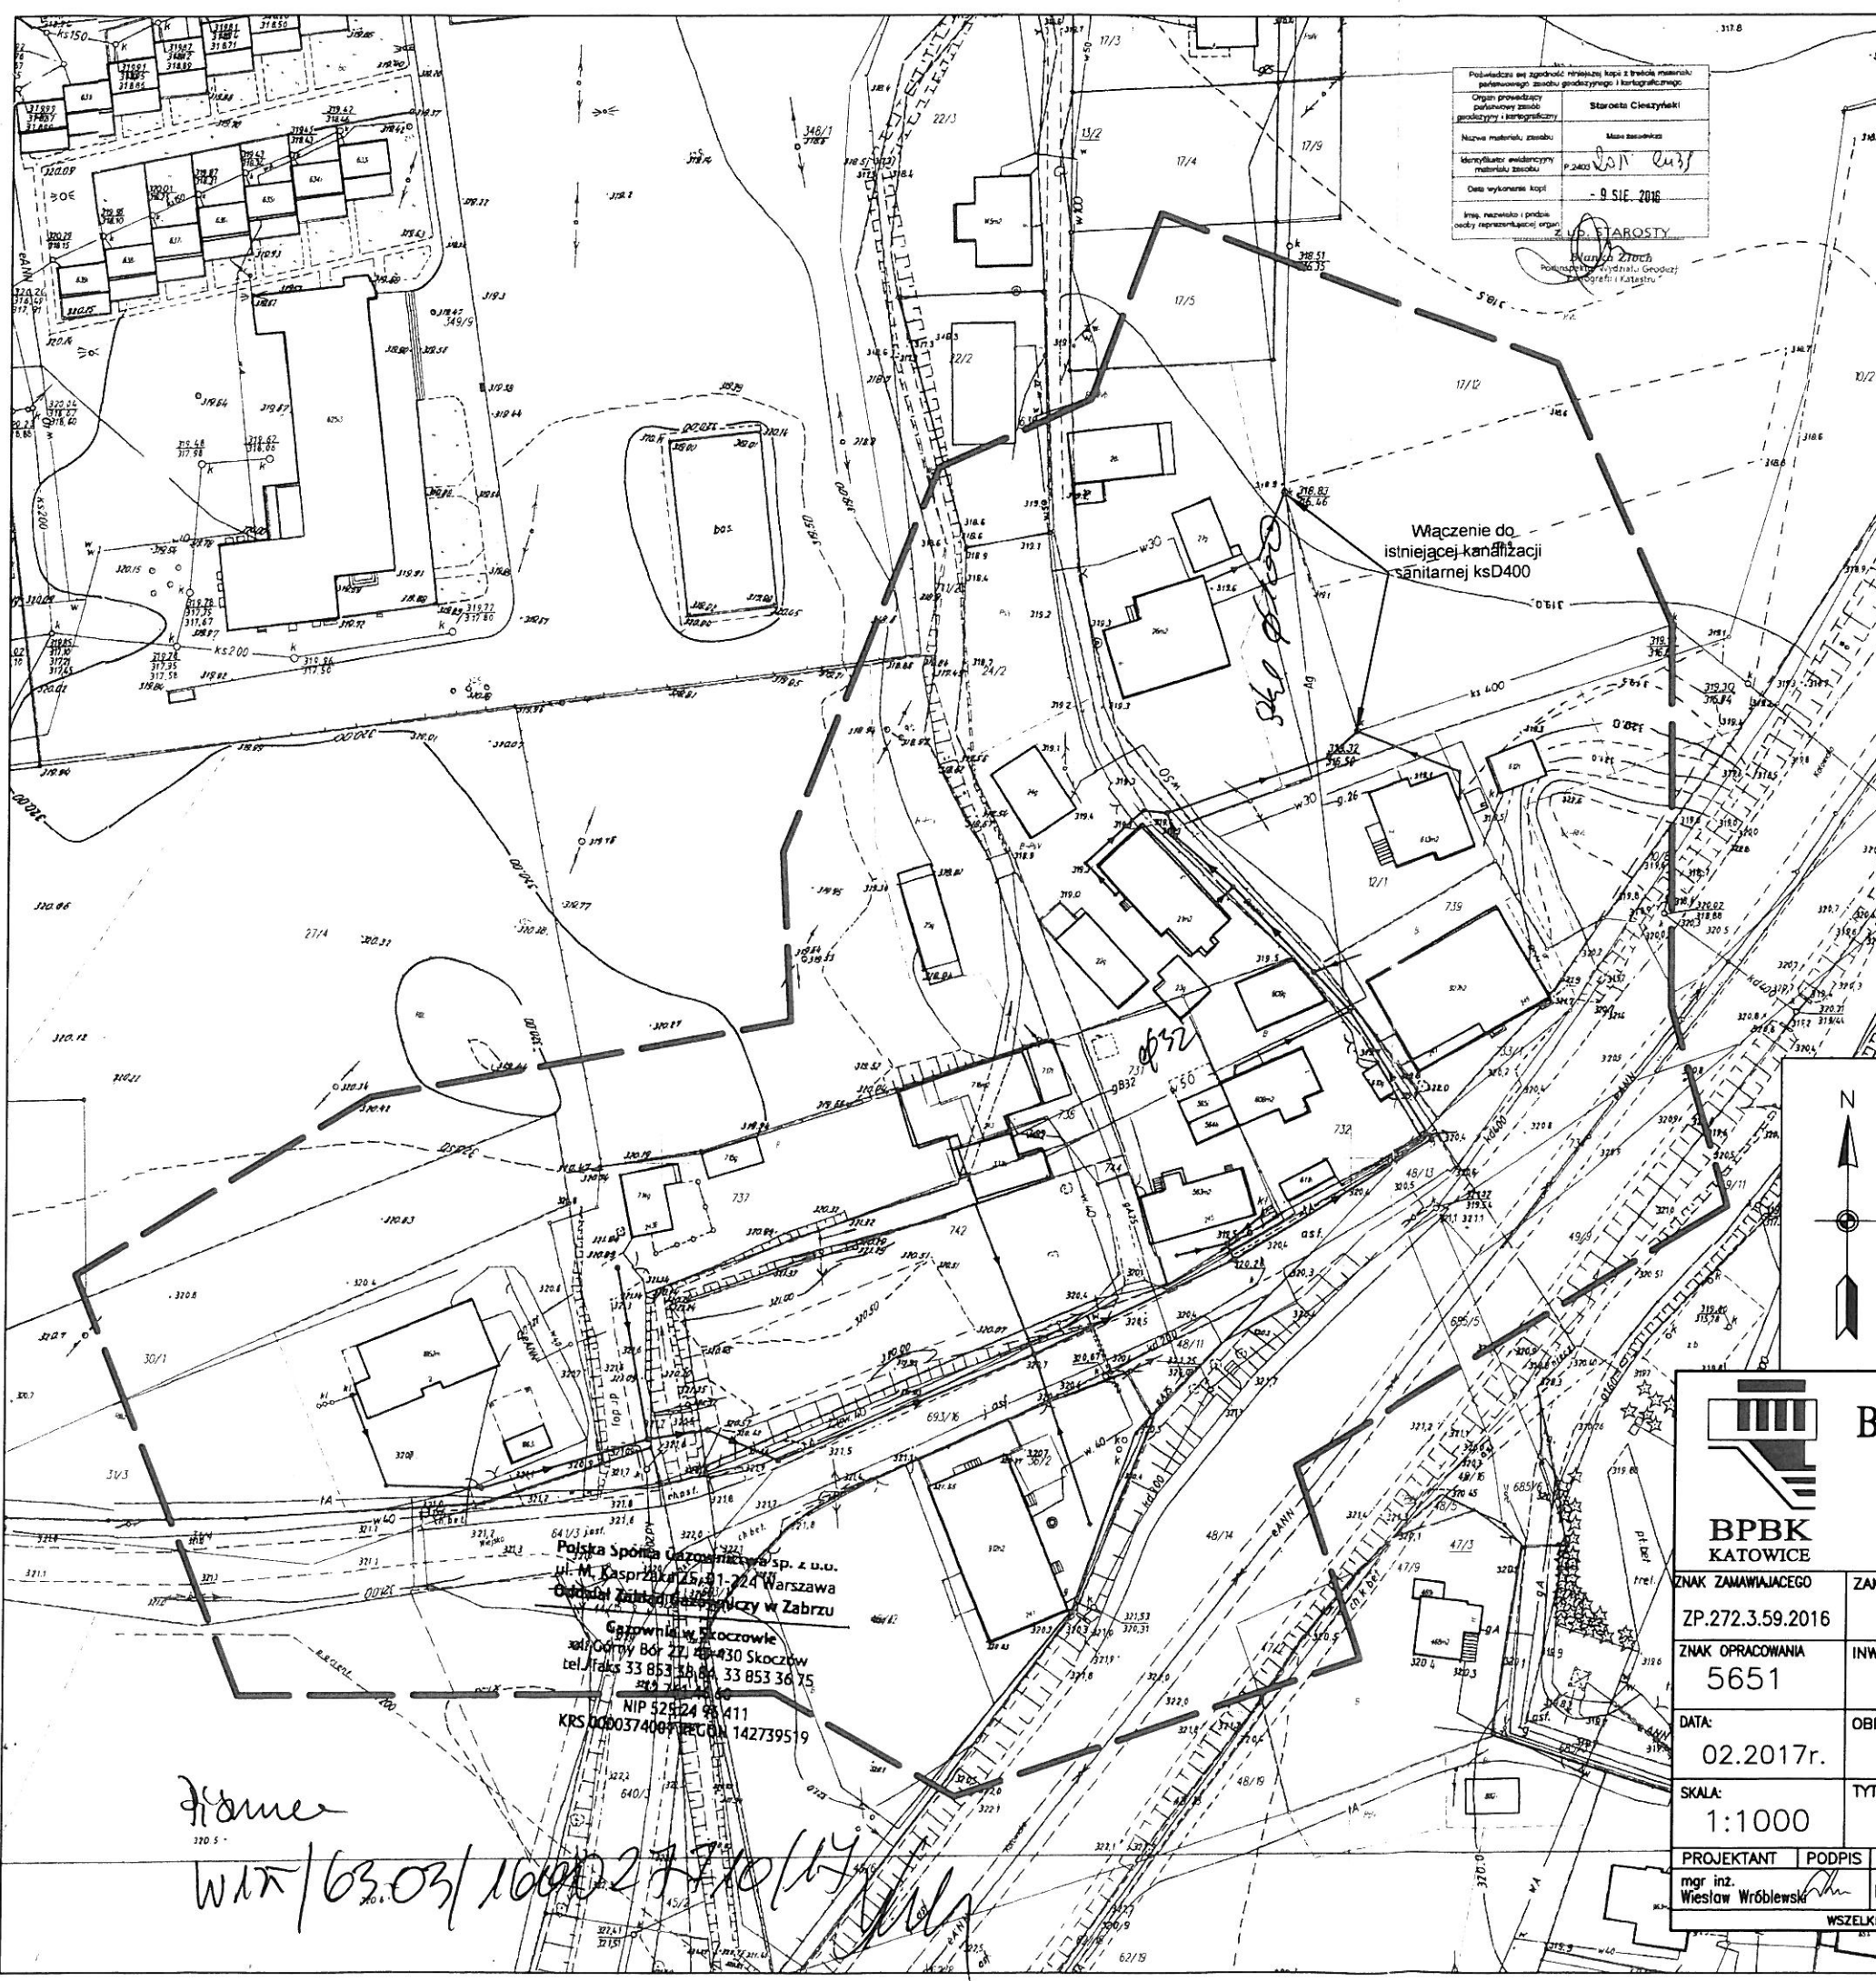

Podpisano w zgodności z treścią projektu	Starosta Cieszyński
Organ prowadzący	Miasto Ustroń
Podpisano w zgodności z treścią projektu	
Nazwa materiału, rysunku	Plan Sanitarny
Skala rysunku	1:200
Data wykonania kopii	- 9 SIE. 2016
Imię, nazwisko i podpis osoby reprezentującej organ	

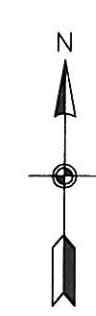

- OZNACZENIA:
- Projektowana sieć kanalizacji sanitarnej
 - - - Granice obszaru objętego uzgodnieniami branżowymi

		BIURO PROJEKTÓW BUDOWNICTWA KOMUNALNEGO SPÓŁKA Z O.O.	
40-594 KATOWICE, ul. J.GALLUSA 10		tel.: 32 2589021 fax: 32 2586759 www.bpbk-katowice.com bpbk@bpbk-katowice.com	
ZNAK ZAMAWIAJĄCEGO ZP.272.3.59.2016		ZAMAWIAJĄCY: Miasto Ustroń ul. Rynek 1, 43-450 Ustroń	
ZNAK OPRACOWANIA 5651		INWESTYCJA: "Budowa kanalizacji sanitarnej z przyłączami do budynków mieszkalnych w rejonie ulic Katowickiej i Bocznej w Ustroniu w ramach zadania inwestycyjnego „Rozbudowa sieci kanalizacji sanitarnej i wodociągowej w mieście”	
DATA: 02.2017r.		OBIEKT: Materiały do uzgodnień branżowych	
SKALA: 1:1000		TYTUŁ RYSUNKU: Usytuowanie projektowanej kanalizacji sanitarnej	
PROJEKTANT mgr inż. Wiesław Wróblewski	PODPIS [Signature]	UPRAWNIENIA Nr upr. 531/83	SPRAWDZAJĄCY mgr inż. Bożenna JAROSZ
PODPIS [Signature]	UPRAWNIENIA Nr upr. 724/82	OPRACOWAŁ mgr inż. Małgorzata MACIASZCZYK	PODPIS [Signature]
WŚLEKIE PRAWA ZASTRZEŻONE. KOPIOWANIE W JAKIKOLWIEK SPOSÓB BEZ ZGODY BPBK SP. Z O.O. KATOWICE ZABRONIONE			

Polska Spółka Gazownictwa Sp. z o.o.
ul. M. Kasprzaka 25, 01-224 Warszawa
Centrala Zarządzania Gazem w Zabrzu
Gazownia w Katowicach
ul. Górnicy Bó 271, 40-430 Skoczów
tel./faks 33 853 36 84, 33 853 36 75
NIP 525 24 98 411
KRS 000037400 REGON 1427395 9

II. Część rysunkowa

K/001. Orientacja

K/002. Zagospodarowanie terenu.

Usytuowanie projektowanej inwestycji

1:500