


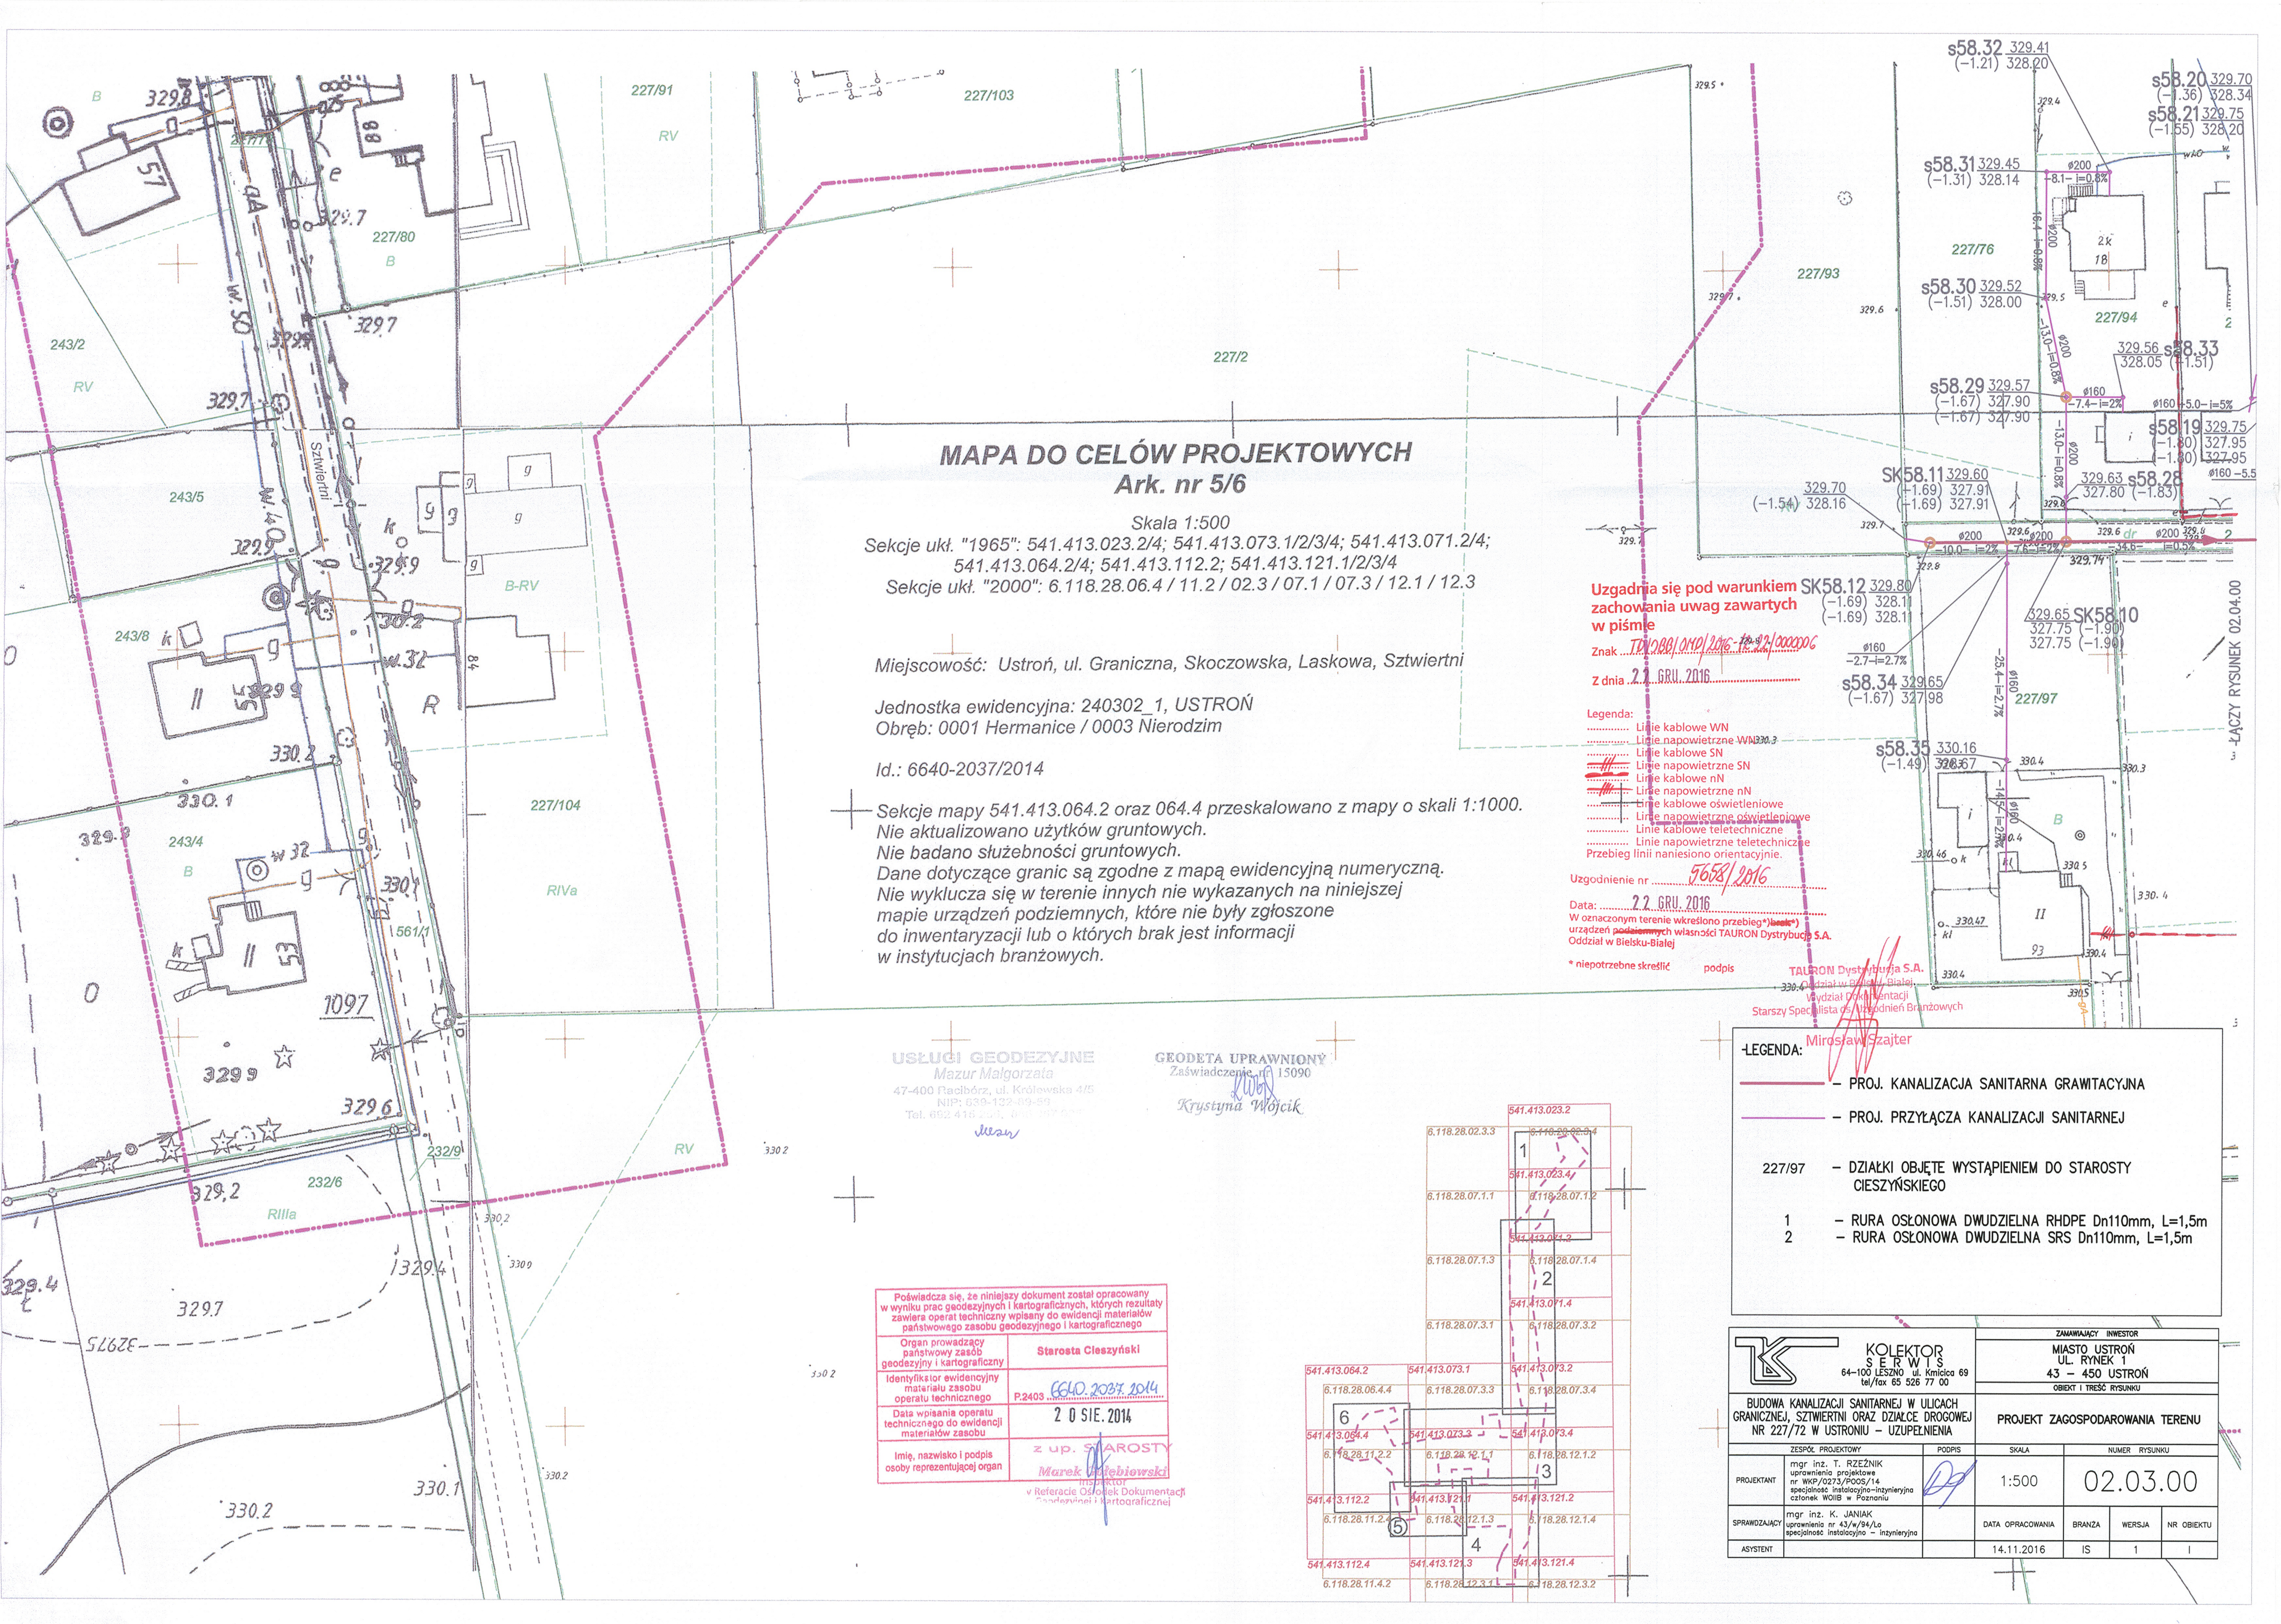

MAPA DO CELÓW PROJEKTOWYCH Ark. nr 5/6

Skala 1:500

Sekcje ułt. "1965": 541.413.023.2/4; 541.413.073.1/2/3/4; 541.413.071.2/4;
541.413.064.2/4; 541.413.112.2; 541.413.121.1/2/3/4
Sekcje ułt. "2000": 6.118.28.06.4 / 11.2 / 02.3 / 07.1 / 07.3 / 12.1 / 12.3

Miejscowość: Ustroń, ul. Graniczna, Skoczowska, Laskowa, Sztwierni

Jednostka ewidencyjna: 240302_1, USTROŃ
Obręb: 0001 Hermanice / 0003 Nierodzim

Id.: 6640-2037/2014

Sekcje mapy 541.413.064.2 oraz 064.4 przeskalowano z mapy o skali 1:1000.
Nie aktualizowano użytków gruntowych.
Nie badano służebności gruntowych.
Dane dotyczące granic są zgodne z mapą ewidencyjną numeryczną.
Nie wyklucza się w terenie innych nie wykazanych na niniejszej
mapie urządzeń podziemnych, które nie były zgłoszone
do inwentaryzacji lub o których brak jest informacji
w instytucjach branżowych.

Uzgadnia się pod warunkiem
zachowania uwag zawartych
w piśmie

Znak TD/088/OMP/2016-12-22/000006

Z dnia 22. GRU. 2016

Legenda:
..... Linie kablowe WN
..... Linie napowietrzne WN
..... Linie kablowe SN
..... Linie napowietrzne SN
..... Linie kablowe nN
..... Linie napowietrzne nN
..... Linie kablowe oświetleniowe
..... Linie napowietrzne oświetleniowe
..... Linie kablowe teletechniczne
..... Linie napowietrzne teletechniczne
Przebieg linii naniesiono orientacyjnie.

Uzgodnienie nr 7658/2016

Data: 22. GRU. 2016

W oznaczonym terenie wkreślono przebieg
urządzeń podziemnych własności TAURON Dystrybucja S.A.
Oddział w Bielsku-Białej

* niepotrzebne skreślić podpis

TALORON Dystrybucja S.A.
Oddział w Bielsku-Białej
Wydział Dokumentacji
Starszy Specjalista ds. Własności Branżowych

USŁUGI GEODEZYJNE
Mazur Małgorzata
47-400 Racibórz, ul. Królewska 4/5
NIP: 639-132-09-59
Tel. 692 416 200, 692 407 600

GEODETA UPRAWNIONY
Zaświadczenie nr 15090
Krystyna Wójcik

Poświadczam, że niniejszy dokument został opracowany w wyniku prac geodezyjnych i kartograficznych, których rezultaty zawiera operat techniczny wpisany do ewidencji materiałów państwowego zasobu geodezyjnego i kartograficznego	
Organ prowadzący państwowy zasób geodezyjny i kartograficzny	Starosta Cieszyński
Identyfikator ewidencyjny materiału zasobu operatu technicznego	P.2403 <u>6640-2037/2014</u>
Data wpisania operatu technicznego do ewidencji materiałów zasobu	<u>2 0 SIE. 2014</u>
Imię, nazwisko i podpis osoby reprezentującej organ	z up. <u>STAROSTY</u> <u>Marek Mielkowski</u> Inspektor w Referacie Ośrodek Dokumentacji i Kartograficznej

