


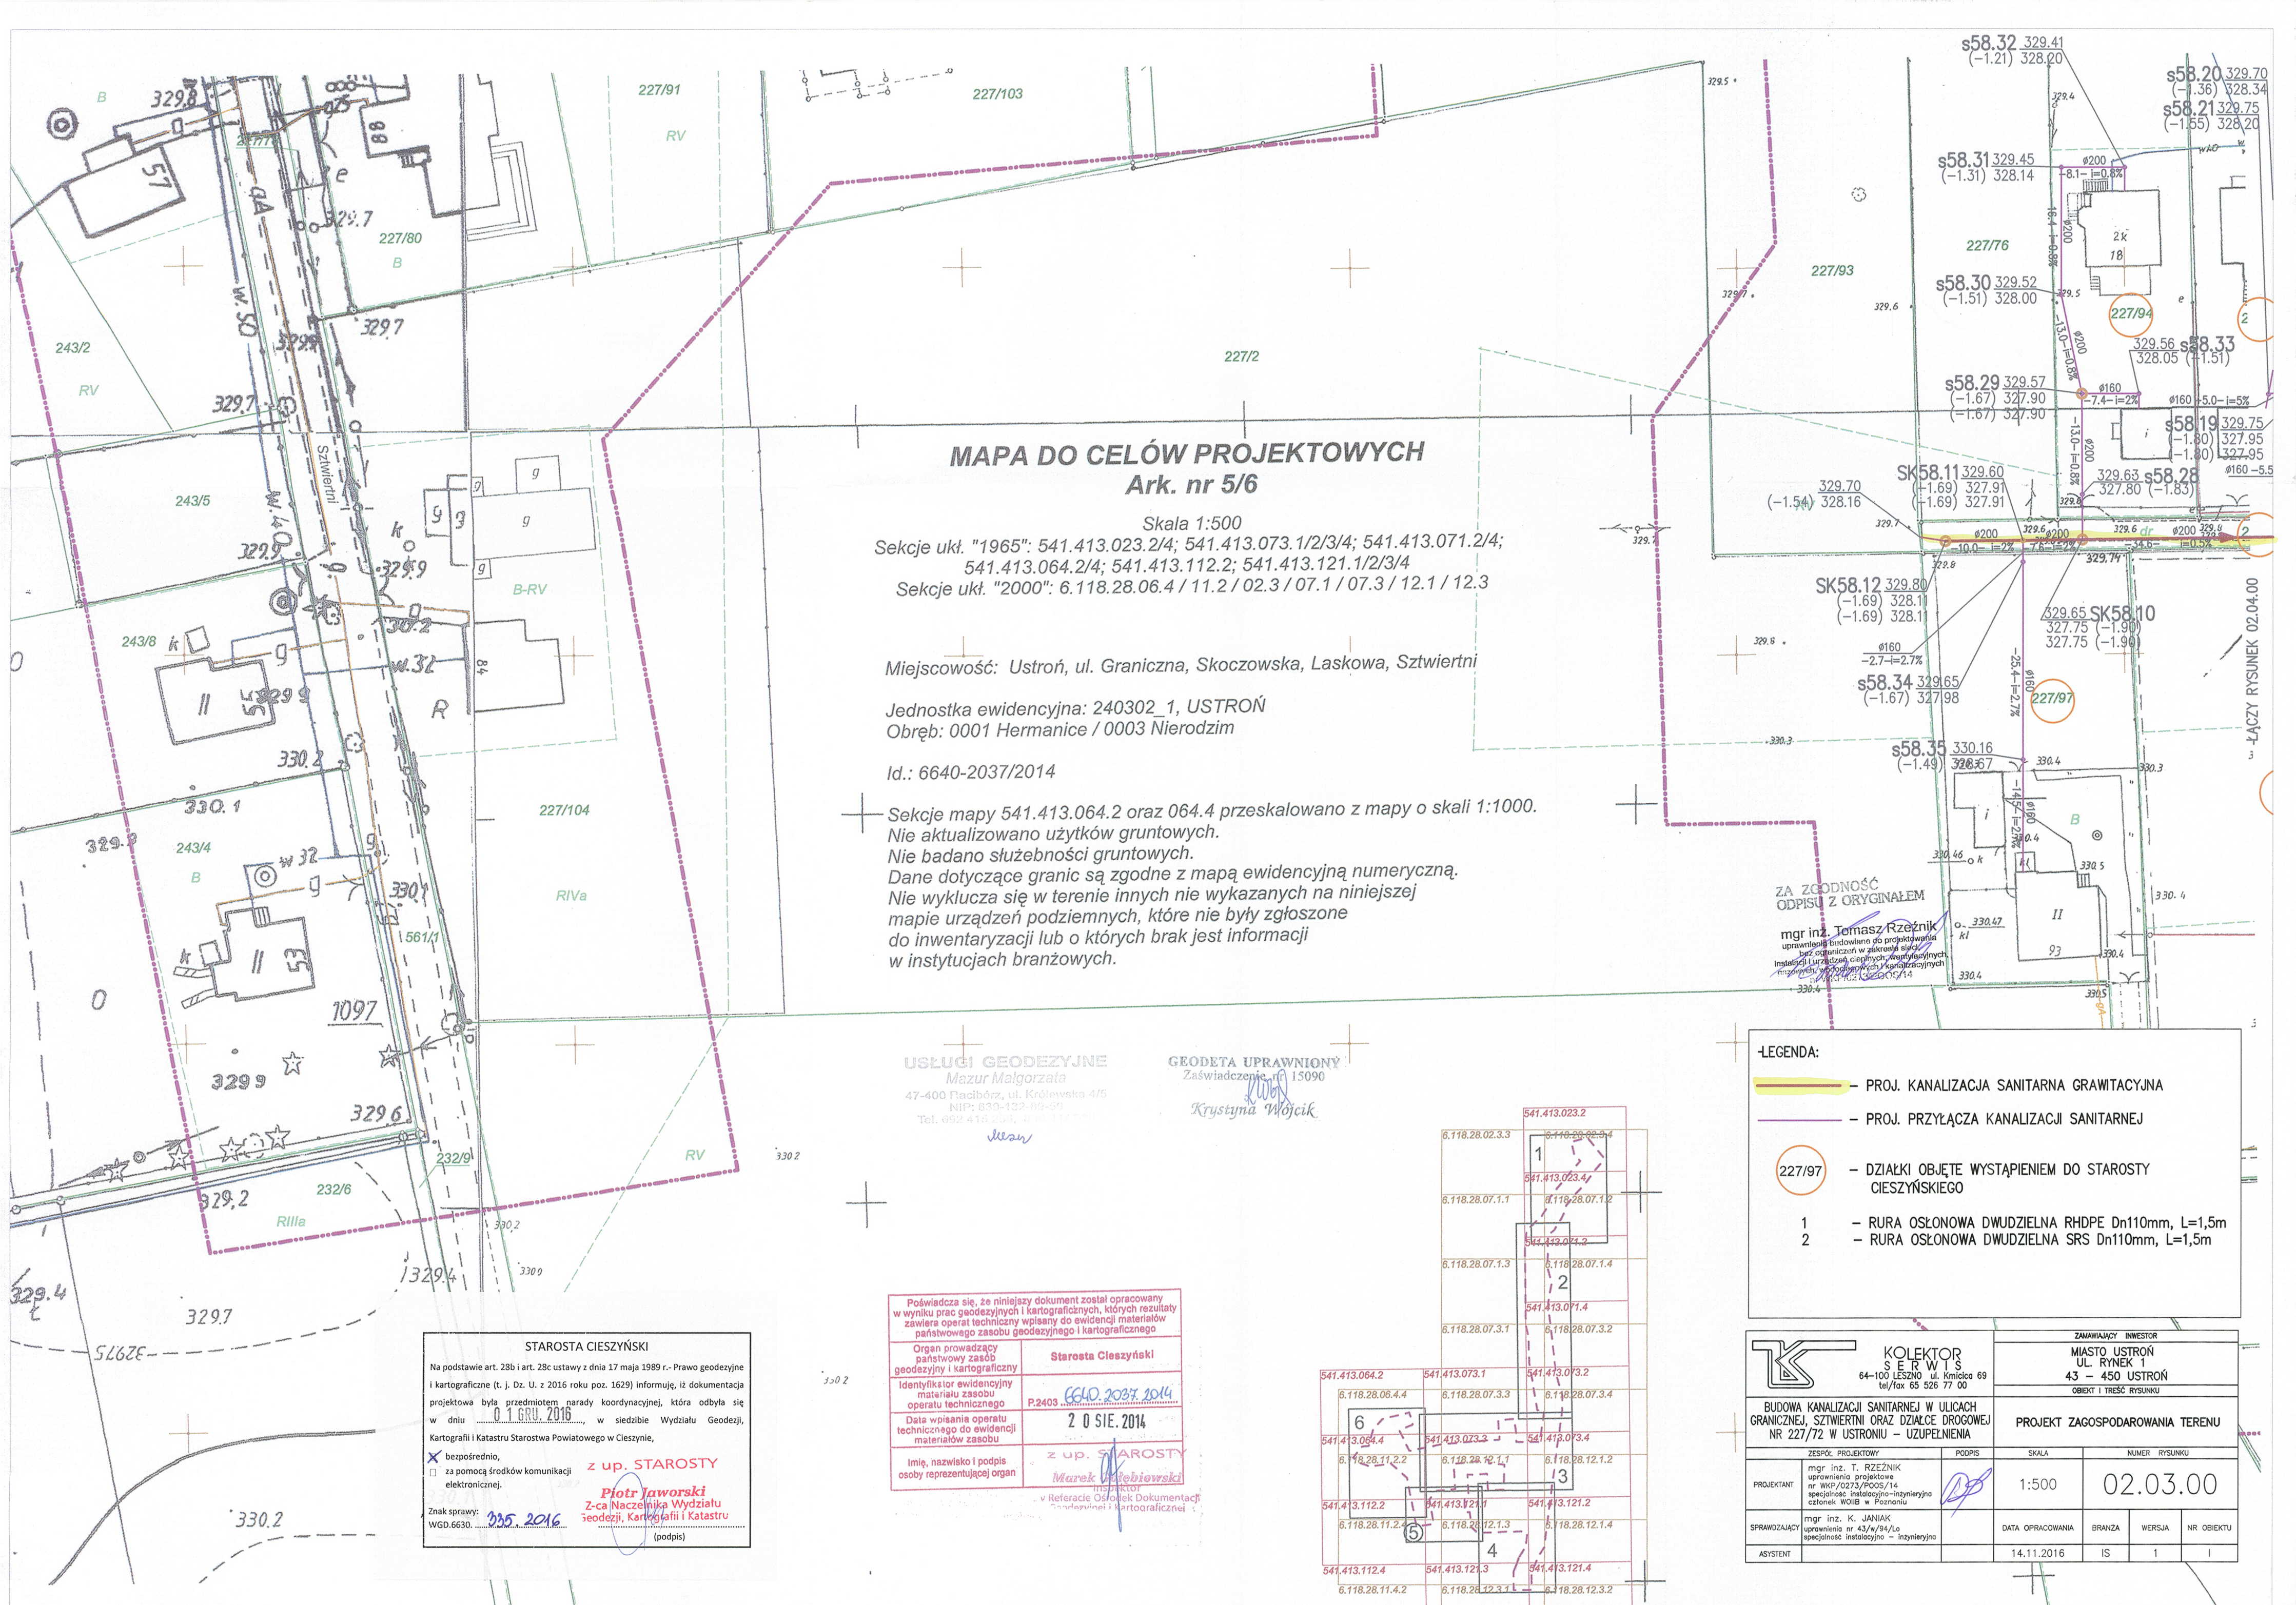

MAPA DO CELÓW PROJEKTOWYCH
Ark. nr 5/6

Skala 1:500

Sekcje ułk. "1965": 541.413.023.2/4; 541.413.073.1/2/3/4; 541.413.071.2/4;
541.413.064.2/4; 541.413.112.2; 541.413.121.1/2/3/4
Sekcje ułk. "2000": 6.118.28.06.4 / 11.2 / 02.3 / 07.1 / 07.3 / 12.1 / 12.3

Miejscowość: Ustroń, ul. Graniczna, Skoczowska, Laskowa, Sztwiertni

Jednostka ewidencyjna: 240302_1, USTROŃ
Obręb: 0001 Hermanice / 0003 Nierodzim

Id.: 6640-2037/2014

Sekcje mapy 541.413.064.2 oraz 064.4 przeskalowano z mapy o skali 1:1000.
Nie aktualizowano użytków gruntowych.
Nie badano służebności gruntowych.
Dane dotyczące granic są zgodne z mapą ewidencyjną numeryczną.
Nie wyklucza się w terenie innych nie wykazanych na niniejszej
mapie urządzeń podziemnych, które nie były zgłoszone
do inwentaryzacji lub o których brak jest informacji
w instytucjach branżowych.

USŁUGI GEODEZYJNE
Mazur Małgorzata
47-400 Racibórz, ul. Królewska 4/5
NIP: 630-132-89-59
Tel. 692 416 204, 692 417 200

GEODETA UPRAWNIOWY
Zaświadczenie nr 15090
Krystyna Wójcik


LEGENDA:

- PROJ. KANALIZACJA SANITARNA GRAWITACYJNA
- PROJ. PRZYŁĄCZA KANALIZACJI SANITARNEJ
- 227/97 - DZIAŁKI OBJĘTE WYSTĄPIENIEM DO STAROSTY CIESZYŃSKIEGO
- 1 - RURA OSŁONOWA DWUDZIELNA RHDPE Dn110mm, L=1,5m
- 2 - RURA OSŁONOWA DWUDZIELNA SRS Dn110mm, L=1,5m

STAROSTA CIESZYŃSKI
Na podstawie art. 28b i art. 28c ustawy z dnia 17 maja 1989 r. - Prawo geodezyjne i kartograficzne (t.j. Dz. U. z 2016 roku poz. 1629) informuję, iż dokumentacja projektowa była przedmiotem narady koordynacyjnej, która odbyła się w dniu 01 GRU. 2016, w siedzibie Wydziału Geodezji, Kartografii i Katastru Starostwa Powiatowego w Cieszynie,
X bezpośrednio,
□ za pomocą środków komunikacji elektronicznej.
z up. STAROSTY
Piotr Jaworski
Z-ca Naczelnika Wydziału Geodezji, Kartografii i Katastru
(podpis)
Znak sprawy: 335.2016
WGD.6630

Poświadczam, że niniejszy dokument został opracowany w wyniku prac geodezyjnych i kartograficznych, których rezultaty zawiera operat techniczny wpisany do ewidencji materiałów państwowego zasobu geodezyjnego i kartograficznego

Organ prowadzący państwowy zasób geodezyjny i kartograficzny	Starosta Cieszyński
Identyfikator ewidencyjny materiału zasobu operatu technicznego	P.2403 6640.2037.2014
Data wpisania operatu technicznego do ewidencji materiałów zasobu	2 0 SIE. 2014
Imię, nazwisko i podpis osoby reprezentującej organ	z up. STAROSTY Marek Jędrzejewski inspektor w Referacie Osób i Dokumentacji Geodezyjnej i Kartograficznej

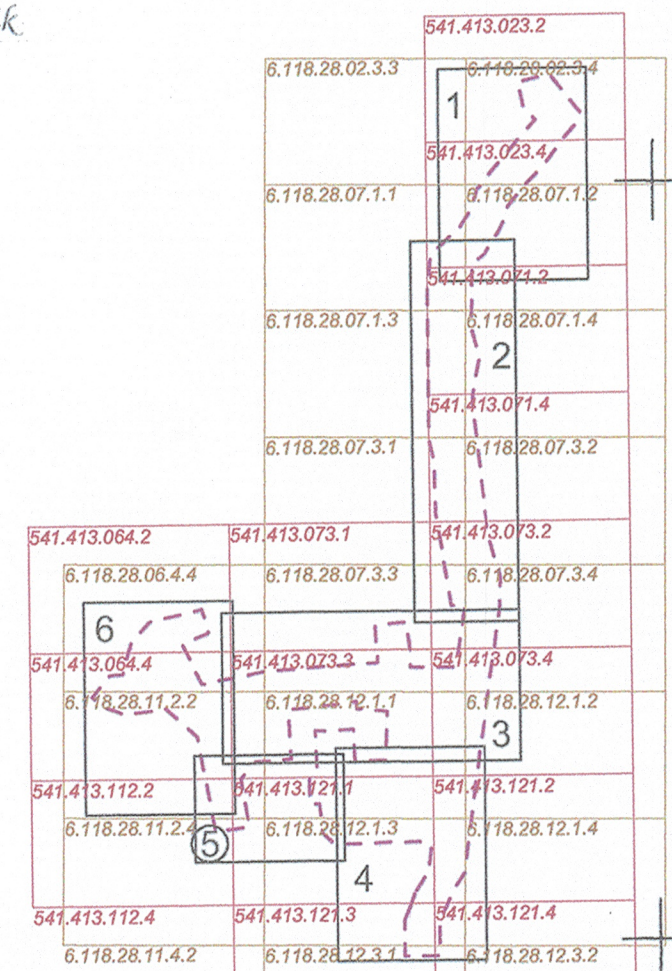

 KOLEKTOR SERWIS 64-100 LESZNO ul. Kmiecia 69 tel/fax 65 526 77 00		ZAMAWIAJĄCY INWESTOR MIASTO USTROŃ UL. RYNEK 1 43 - 450 USTROŃ OBJEKT I TREŚĆ RYSUNKU	
BUDOWA KANALIZACJI SANITARNEJ W ULICACH GRANICZNEJ, SZTWERŃNI ORAZ DZIALCE DROGOWEJ NR 227/72 W USTROŃ - UZUPEŁNIENIA		PROJEKT ZAGOSPODAROWANIA TERENU	
ZESPÓŁ PROJEKTOWY	PODPIS	SKALA	NUMER RYSUNKU
mgr inż. T. RZEŃNIK uprawnienia projektowe nr WKP/0273/P005/14 specjalność: Instalacyjno-inżynierska członek WOIB w Poznaniu		1:500	02.03.00
mgr inż. K. JANIĄK uprawnienia nr 43/w/94/Lo specjalność: Instalacyjno-inżynierska		DATA OPRACOWANIA	BRANZA WERSJA NR OBIEKTU
ASYSTENT		14.11.2016	IS 1 I