


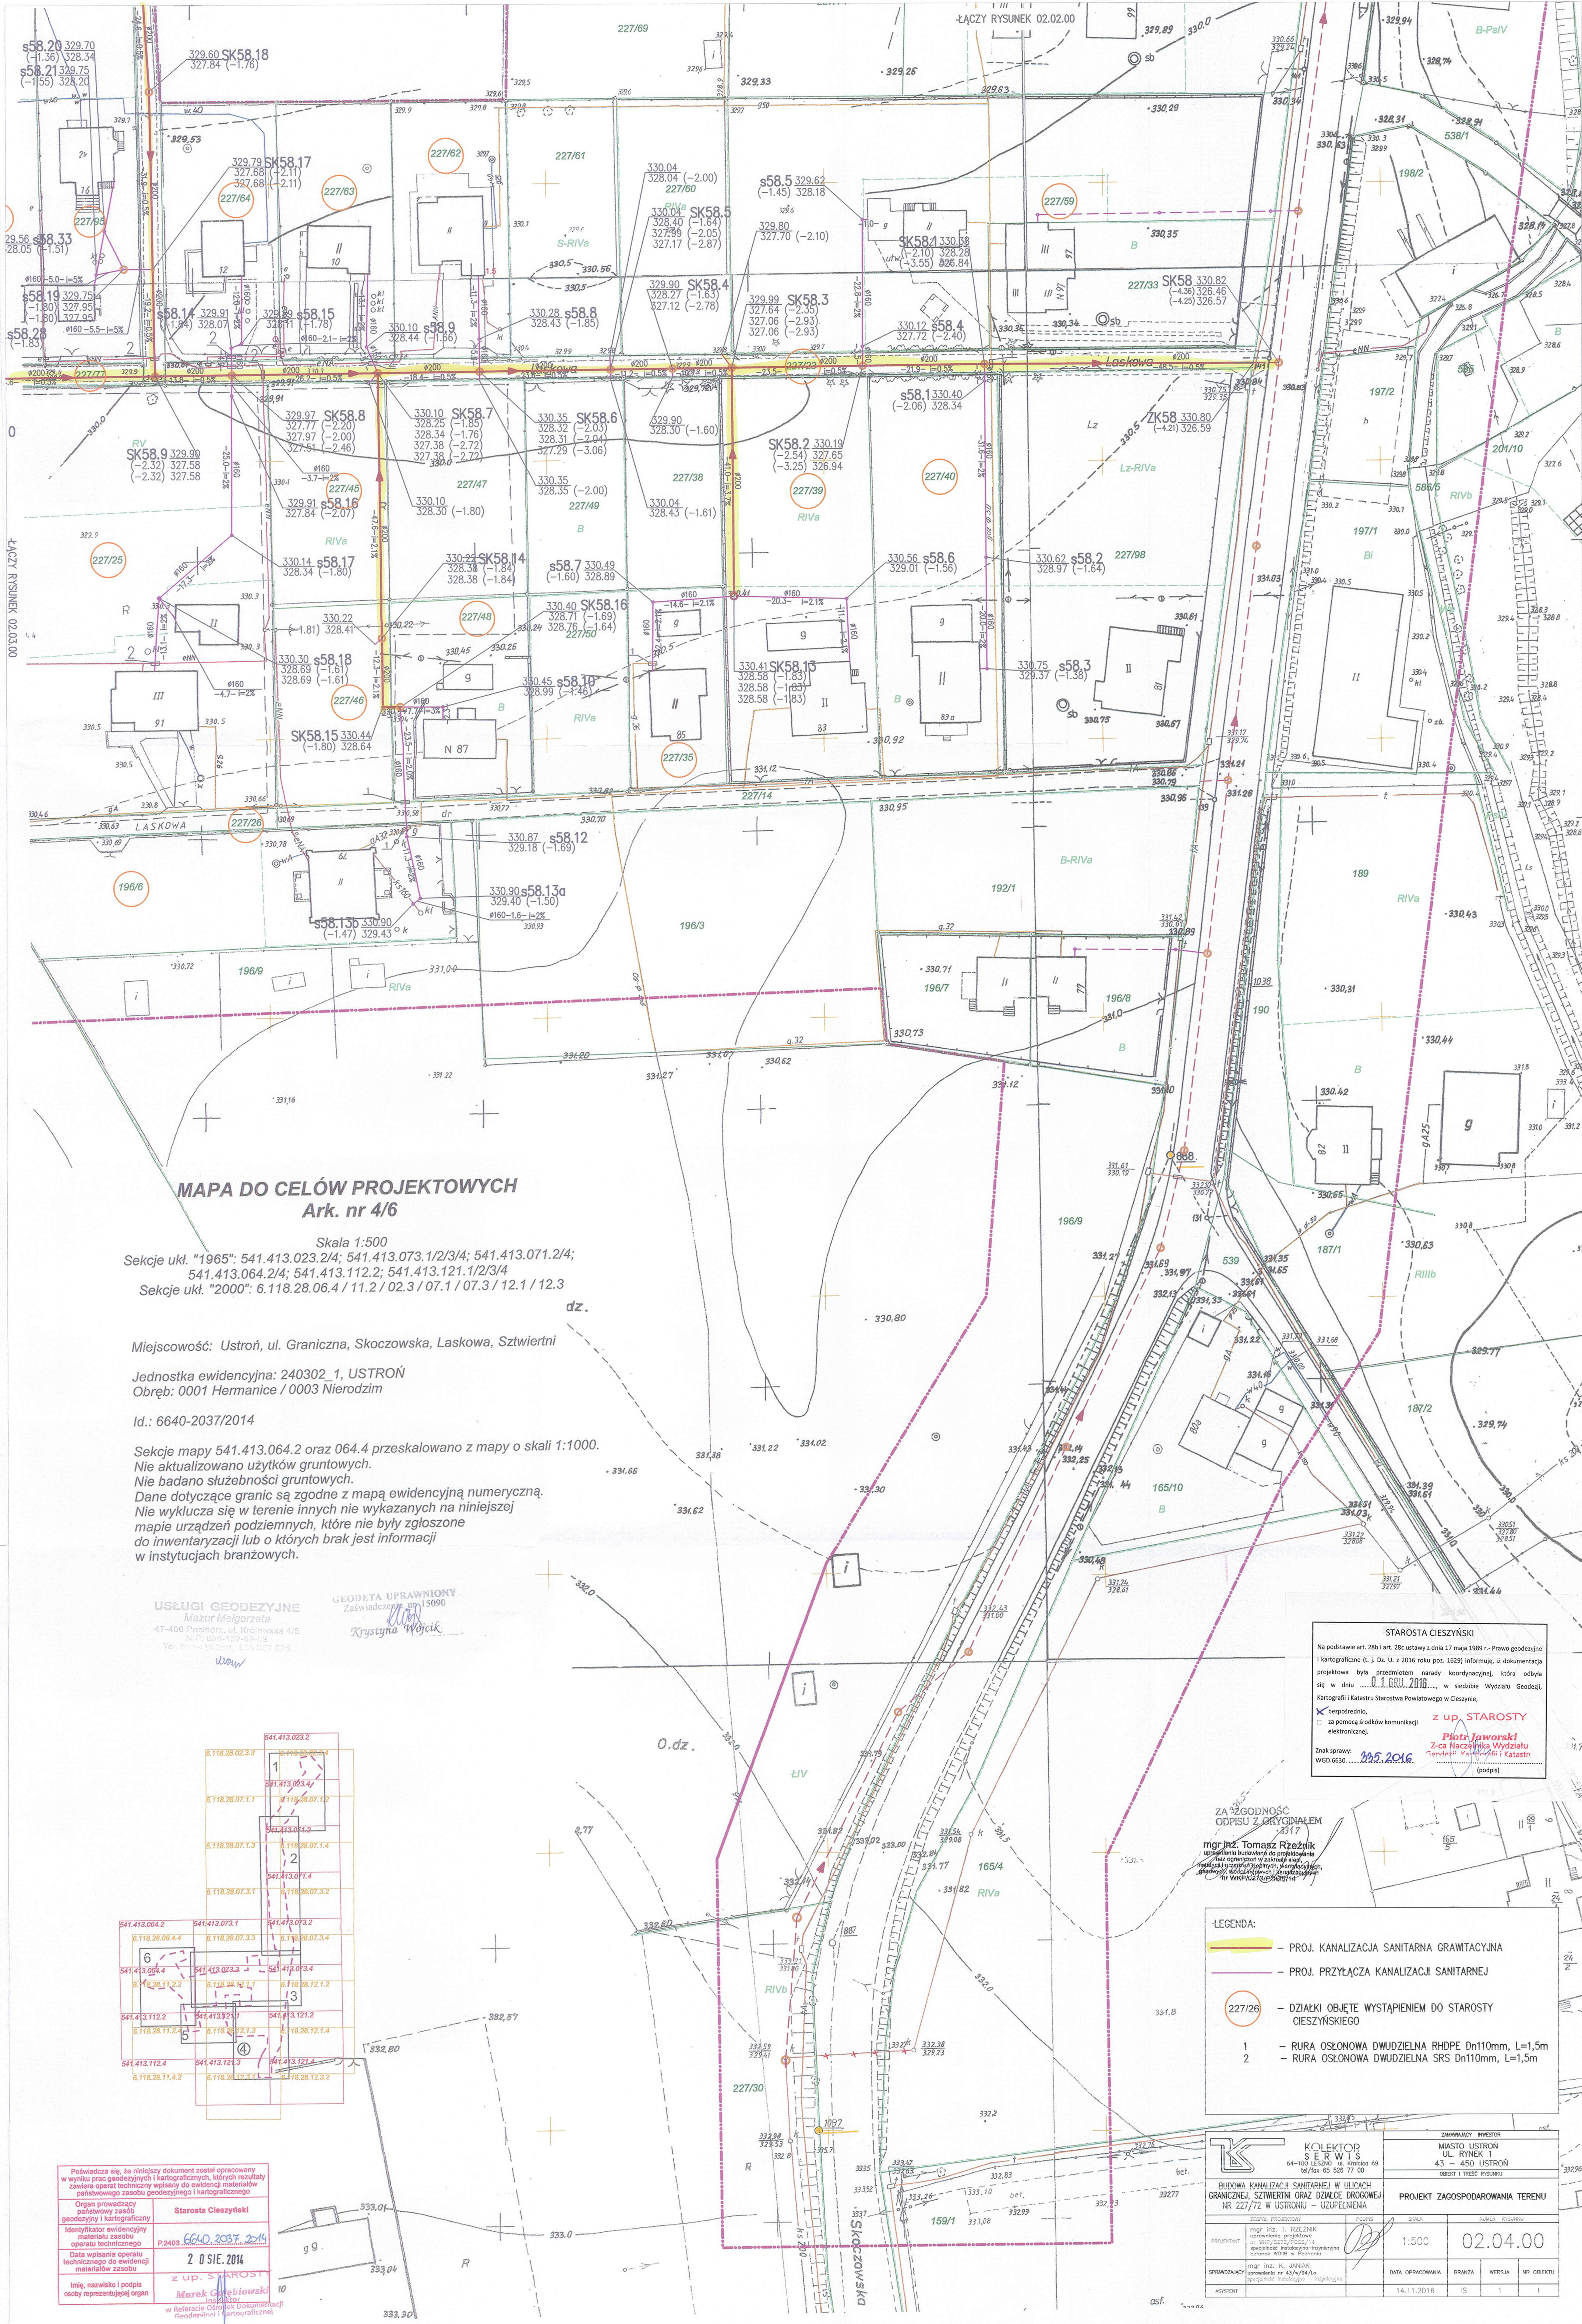

MAPA DO CELÓW PROJEKTOWYCH
Ark. nr 4/6

Skala 1:500
Sekcje ukł. "1965": 541.413.023.2/4; 541.413.073.1/2/3/4; 541.413.071.2/4;
541.413.064.2/4; 541.413.112.2; 541.413.121.1/2/3/4
Sekcje ukł. "2000": 6.118.28.06.4 / 11.2 / 02.3 / 07.1 / 07.3 / 12.1 / 12.3

Miejscowość: Ustron, ul. Graniczna, Skoczowska, Laskowa, Sztwierzni


Jednostka ewidencyjna: 240302_1, USTRON
Obręb: 0001 Hermanice / 0003 Nierodzim

Id.: 6640-2037/2014

Sekcje mapy 541.413.064.2 oraz 064.4 przeskalowano z mapy o skali 1:1000.
Nie aktualizowano uzytkow gruntowych.
Nie badano sluzebnosci gruntowych.
Dane dotyczace granic sa zgodne z mapą ewidencyjną numeryczną.
Nie wyklucza się w terenie innych nie wykazanych na niniejszej mapie urzadzeń podziemnych, które nie byly zgłoszone do inwentaryzacji lub o których brak jest informacji w instytucjach branżowych.

USŁUGI GEODEZYJNE
Mazur Małgorzata
47-400 Pacibórz, ul. Krolewska 4/5
NIP: 650-129-88-9
Tel. 71 734 11 11, 71 734 11 12

GEODETA UPRAWNIONY
Zaswiadczenie nr 15090
Krystyna Wojcik

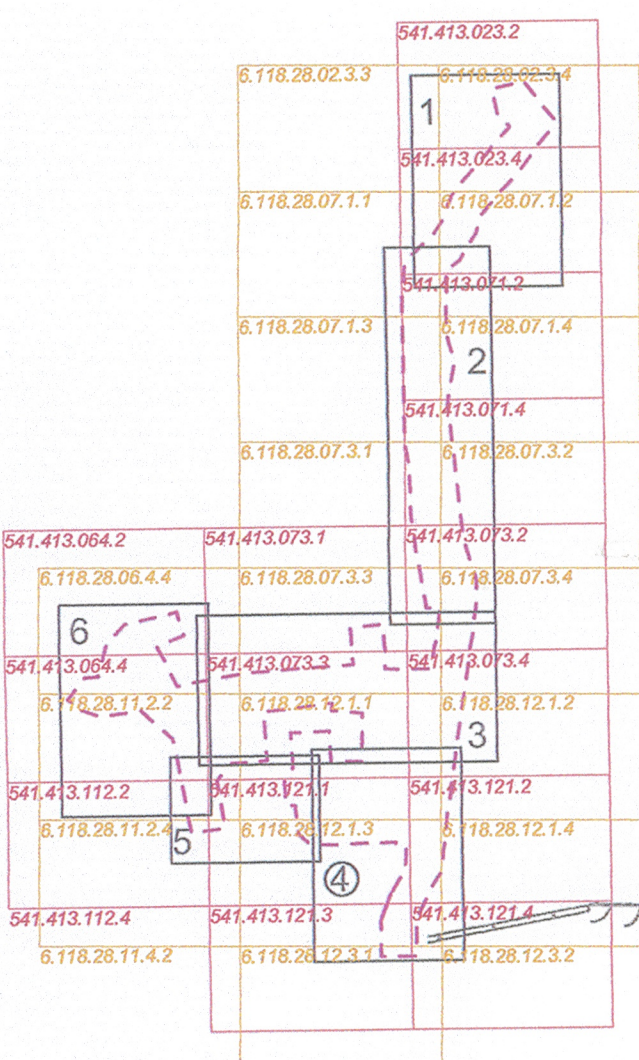

Poświadczam, że niniejszy dokument został opracowany w wyniku prac geodezyjnych i kartograficznych, których rezultaty zawiera operat techniczny wstawiony do ewidencji materiałów państwowego zasobu geodezyjnego i kartograficznego.

Organ prowadzący państwowy zasób geodezyjny i kartograficzny
Identyfikator ewidencyjny materiału zasobu operatu technicznego
Data wpisania operatu technicznego do ewidencji materiałów zasobu
Imię, nazwisko i podpis osoby reprezentującej organ

Starosta Cieszyński
P.2403
6640-2037-2014
2 0 SIE 2014
z up. Starosty
Marek Gębrowski
w Referacie Ośrodek Dokumentacji Geodezyjnej i Kartograficznej

STAROSTA CIESZYŃSKI
Na podstawie art. 28b i art. 28c ustawy z dnia 17 maja 1989 r. Prawo geodezyjne i kartograficzne (t.j. Dz. U. z 2016 roku poz. 1629) informuję, iż dokumentacja projektowa była przedmiotem narady koordynacyjnej, która odbyła się w dniu 01.06.2016 r. w siedzibie Wydziału Geodezji, Kartografii i Katastru Starostwa Powiatowego w Cieszyńcu.

z up. STAROSTY
Piotr Jaworski
Z-ca Naczelnika Wydziału Geodezji, Kartografii i Katastru
(podpis)

Znak sprawy: WED.6630-025.2016

ZA ZGODNOŚĆ
ODPISU Z ORYGINAŁEM
mgr inż. Tomasz Rzeźnik
uprawnienia zawodowe do projektowania
z wyłączeniem uprawnień do projektowania
z wyłączeniem uprawnień do projektowania
z wyłączeniem uprawnień do projektowania

- LEGENDA:**
- PROJ. KANALIZACJA SANITARNA GRAWITACYJNA
 - PROJ. PRZYŁĄCZA KANALIZACJI SANITARNEJ
 - DZIAŁKI OBJĘTE WYSTĄPIENIEM DO STAROSTY CIESZYŃSKIEGO
 - 1 - RURA OSŁONOWA DWUDZIELNA RHDPE Dn110mm, L=1,5m
 - 2 - RURA OSŁONOWA DWUDZIELNA SRS Dn110mm, L=1,5m

KOLEKTOR SERWIS 64-100 LESZNO ul. Wolności 69 tel/fax 65 526 77 00		ZAMAWIAJĄCY INWESTOR MIASTO USTRON UL. RYNEK 1 43-450 USTRON OBJĘT TEREN PROJEKTU	
PROJEKTANT mgr inż. T. RZEŹNIK uprawnienia projektowe nr 1007/2012/70002/14 specjalność: inżynieria sanitarna z wyłączeniem uprawnień do projektowania		PROJEKT ZAGOSPODAROWANIA TERENU	
SPRZĄDZĄCY mgr inż. K. JAWORSKI uprawnienia nr 43/4/04/14 specjalność: inżynieria sanitarna		DATA OPRACOWANIA 14.11.2016	
ASYSTENT		BRANŻA IS	
		WERSJA 1	
		NR OBIĘTU 1	
		SKALA 1:500	
		02.04.00	