

Województwo Śląskie
Powiat Cieszyński
Gmina 240302 1 Ustron
Obręb Nr 0004 Ustron
Nr. zgł. W03.6640.2637.2016
Nr. zlec. 14/06/2016

MAPA DO CELÓW PROJEKTOWYCH

skala 1 : 500
sekcja "2000" 6.117.28.07.2.3, 6.117.28.07.2.4
układ wysokościowy Kronsztadt 86

- Mapa zaktualizowana w zakresie S+M+U.
- Nie wykazuje się istnienia w terenie innych urządzeń podziemnych,
które nie były zgłoszone do inwentaryzacji.
- Służebności gruntowych nie badano.
- dla przedmiotowego terenu brak jest MPZP.
Mapa wykonana w oparciu o materiały otrzymane w ramach licencji
nr W03.6640.2637.2016.2403_K05 wydanej przez Starostę Cieszyńskiego
Ustron 02.09.2016r
Wykonawca :

STAROSTA CIESZYŃSKI


DECYZJA NR. 22/11/2016

Z DNIA 22.11.2016

ZNAM SPRAWY: WB-2016-1592-246

ZATWIERDZA PROJEKT BUDOWLANY

Starosta
Janusz Stawek
Naczelnik
Wydziału Architektury Budowlanej

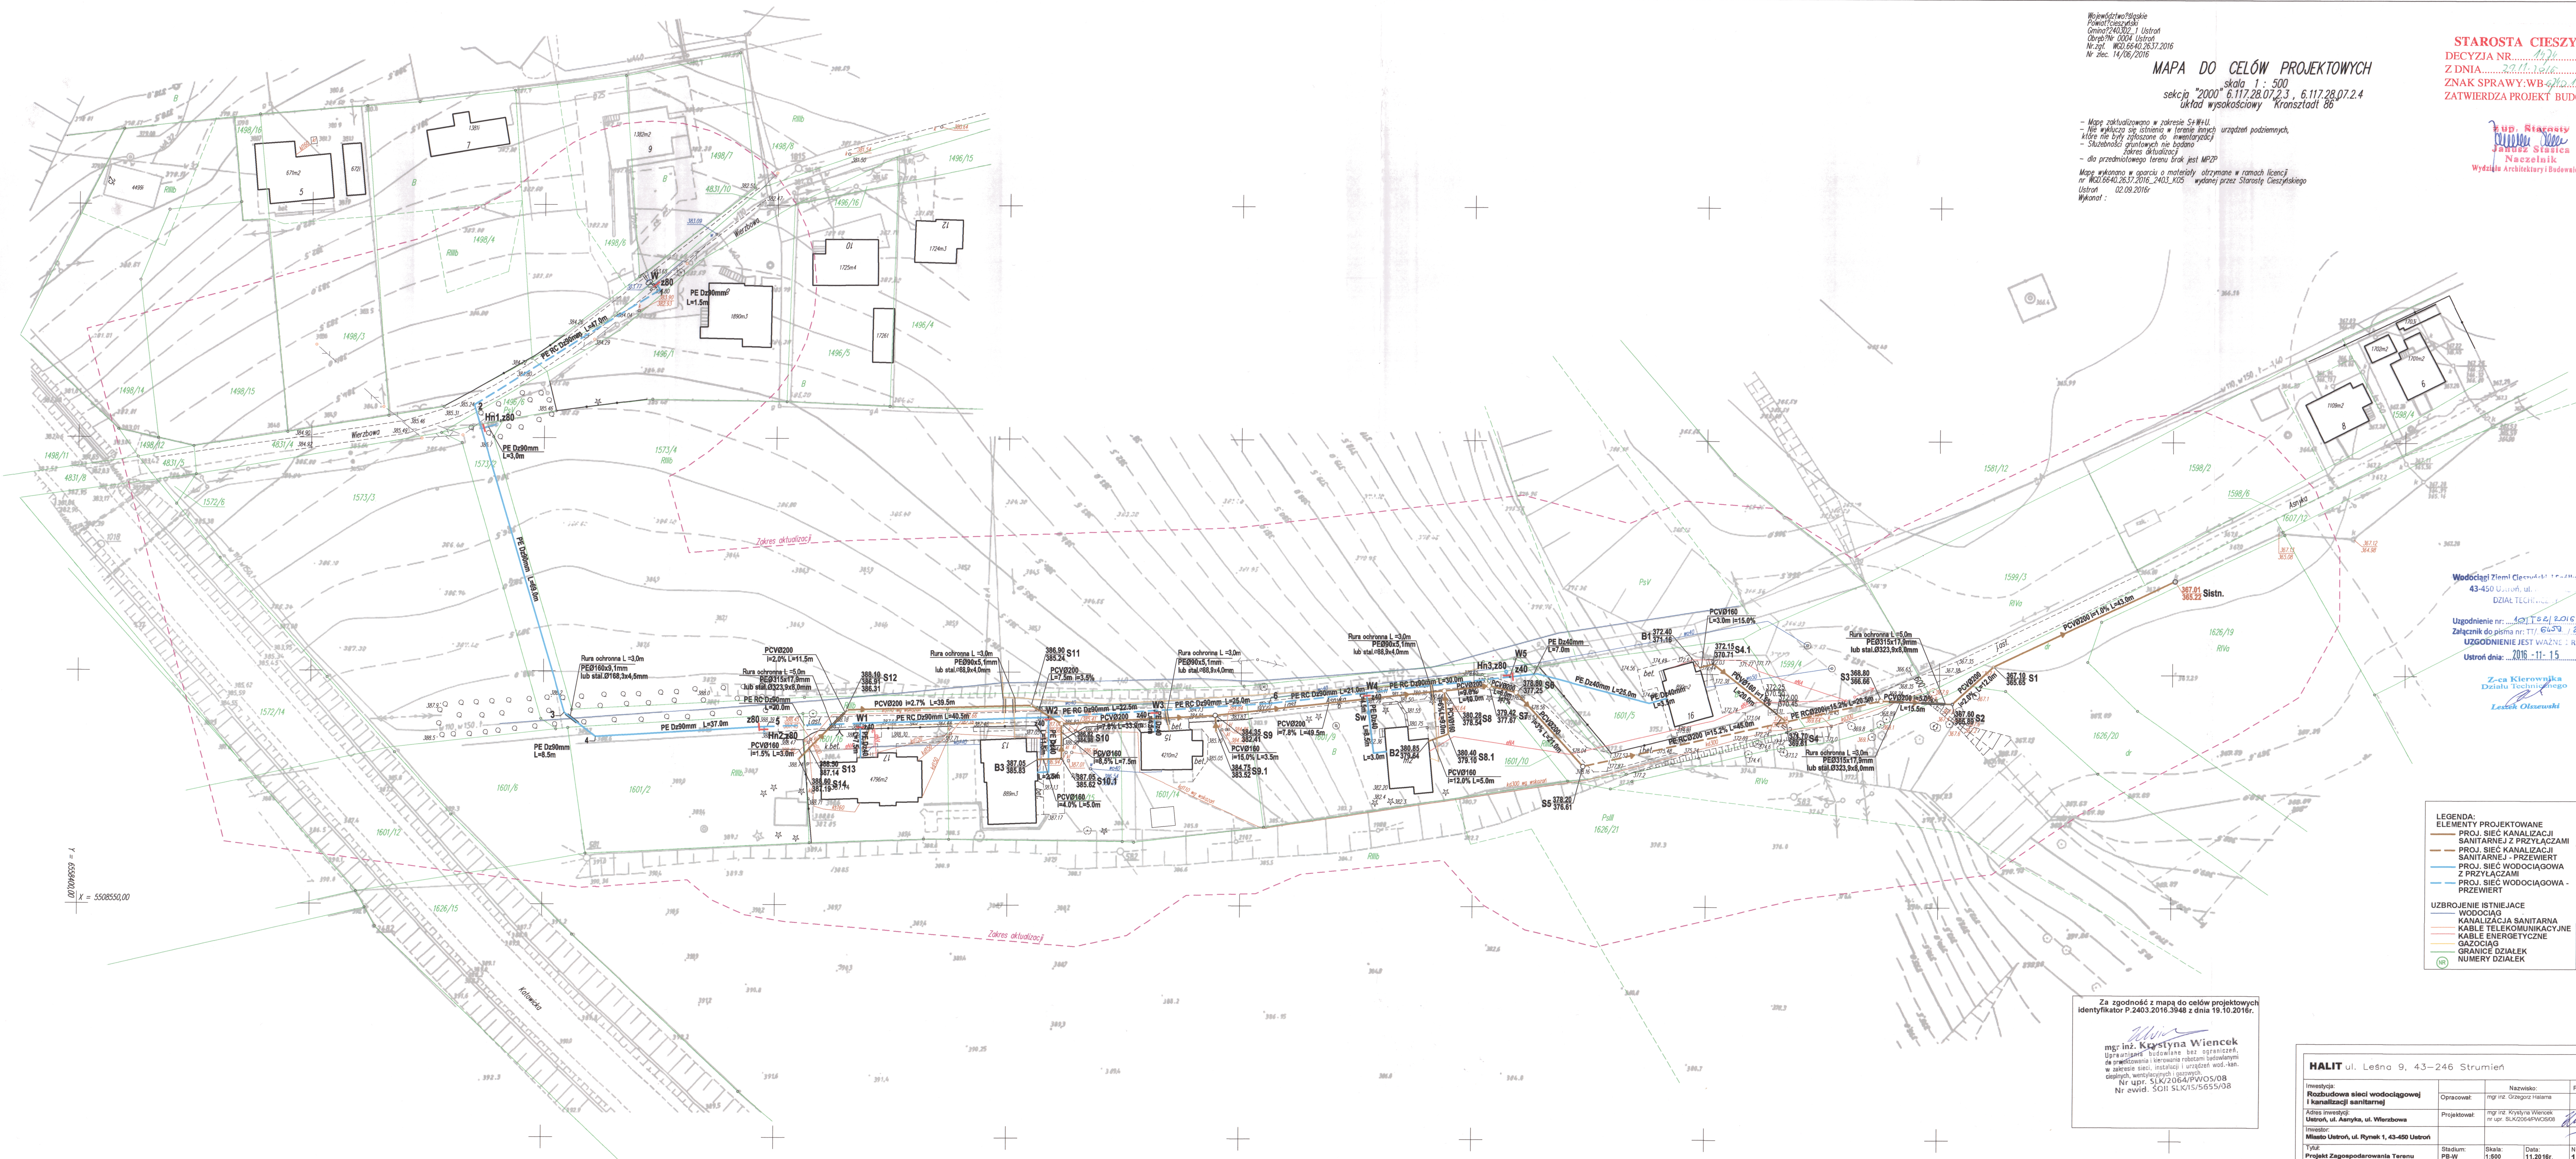

Wodociąg Ziemi Cieszyńskiej Sp. z o.o.

43-450 Ustron, ul.

DZIAŁ TECHNICZNY

Uzgodnienie nr. 43/15.2.2/2016

Załącznik do pisma nr. TTT/6459/2016

UZGODNIENIE JEST WAŻNE DO

Ustron dnia: 2016-11-15

Z-ca Kierownika

Działu Technicznego

Leszek Olsewski

- LEGENDA:
ELEMENTY PROJEKTOWANE
PROJ. SIĘĆ KANALIZACJI
SANITARNEJ Z PRZYŁĄCZAMI
PROJ. SIĘĆ KANALIZACJI
SANITARNEJ - PRZEWIERT
PROJ. SIĘĆ WODOCIĄGOWA
Z PRZYŁĄCZAMI
PROJ. SIĘĆ WODOCIĄGOWA -
PRZEWIERT
UZBROJENIE ISTNIEJĄCE
WODOCIĄG
KANALIZACJA SANITARNA
KABLE TELEKOMUNIKACYJNE
KABLE ENERGETYCZNE
GAZOCIĄG
GRANICE DZIAŁEK
NUMERY DZIAŁEK

Za zgodność z mapą do celów projektowych
identyfikator P.2403.2016.3948 z dnia 18.10.2016r.

mgr inż. Krystyna Wieniec
Uprawniona budowlana bez ograniczeń,
do projektowania i kierowania robotami budowlanymi
w zakresie sieci, instalacji i urządzeń wod.-kan.
w obiektach, wentylacyjnych i gazowych
Nr upr. SLK/2064/PW/05/08
Nr ewid. SOI SLK/15/5655/08

HALIT ul. Leśna 9, 43-246 Strumień			
Investycja: Rozbudowa sieci wodociągowej i kanalizacji sanitarnej	Opracował: mgr inż. Grzegorz Halima	Nazwisko: mgr inż. Grzegorz Halima	Pięczęto: [Signature]
Adres inwestycji: Ustron, ul. Asnyka, ul. Warszawa	Projektował: mgr inż. Krystyna Wieniec nr upr. SLK/2064/PW/05/08		
Investor: Miasto Ustron, ul. Rynek 1, 43-450 Ustron			
Tytuł: Projekt Zagospodarowania Terenu	Stadium: PB-W	Skala: 1:500	Data: 11.20.16r.