

PRZEDSIĘBIORSTWO USŁUG GEODEZYJNYCH
Spółka z o.o.
PRACOWNIA GEODEZYJNA
43-460 WISŁA, ul. Towarowa 3a
Tel./Fax 033 855 34 69

Województwo śląskie
Powiat cieszyński
Miasto Ustroń
Obreć Ustroń
Ulica Słoneczna
Zlec. 37/2006
KERG. 2/392/2006

AKTUALIZACJA MAPY

Kopia mapy zasadniczej do celów projektowych
Skala 1 : 500
Seksja 541. 431. 0224

WISŁA 22. 03. 2006r.

NIE WYKLUCZA SIĘ ISTNIENIA W TERENIE UZBROJENIA
PODZIEMNEGO NIE ZGŁOSZONEGO DO INWENTARYZACJI
Uwaga :
Granice parcel wkreślono częściowo ze współrzędnych,
a częściowo graficznie na podstawie mapy ewidencyjnej

Kierownik Pracowni Geodezyjnej
GEODETA UPRAWNIONY
Nr uprawnień 5323
inż. Helena Podgórska Mikler

STAROSTA CIESZYŃSKI


Wydział Geodezji, Kartografii i Katastru

W obszarze oznaczonym linią
dokonano aktualizacji treści mapy zasadniczej.
Dokumenty z pomiaru uzupełniającego przesłano
do zasobu planimetrycznego w dniu 13 KWI. 2006
i zewidencjonowanego pod nr 2139/06

NINIEJSZA MAPA MOŻE SŁUżyć
DO CELÓW PROJEKTOWYCH

Przeznaczone obiekty budowlane wymagające pozwolenia na budowę
podlegają wytyczeniu i inwentaryzacji, dokonanej przed podjęciem
realizacji do wykonania prac geodezyjnych.

Cieszyń, dn. 13 KWI. 2006

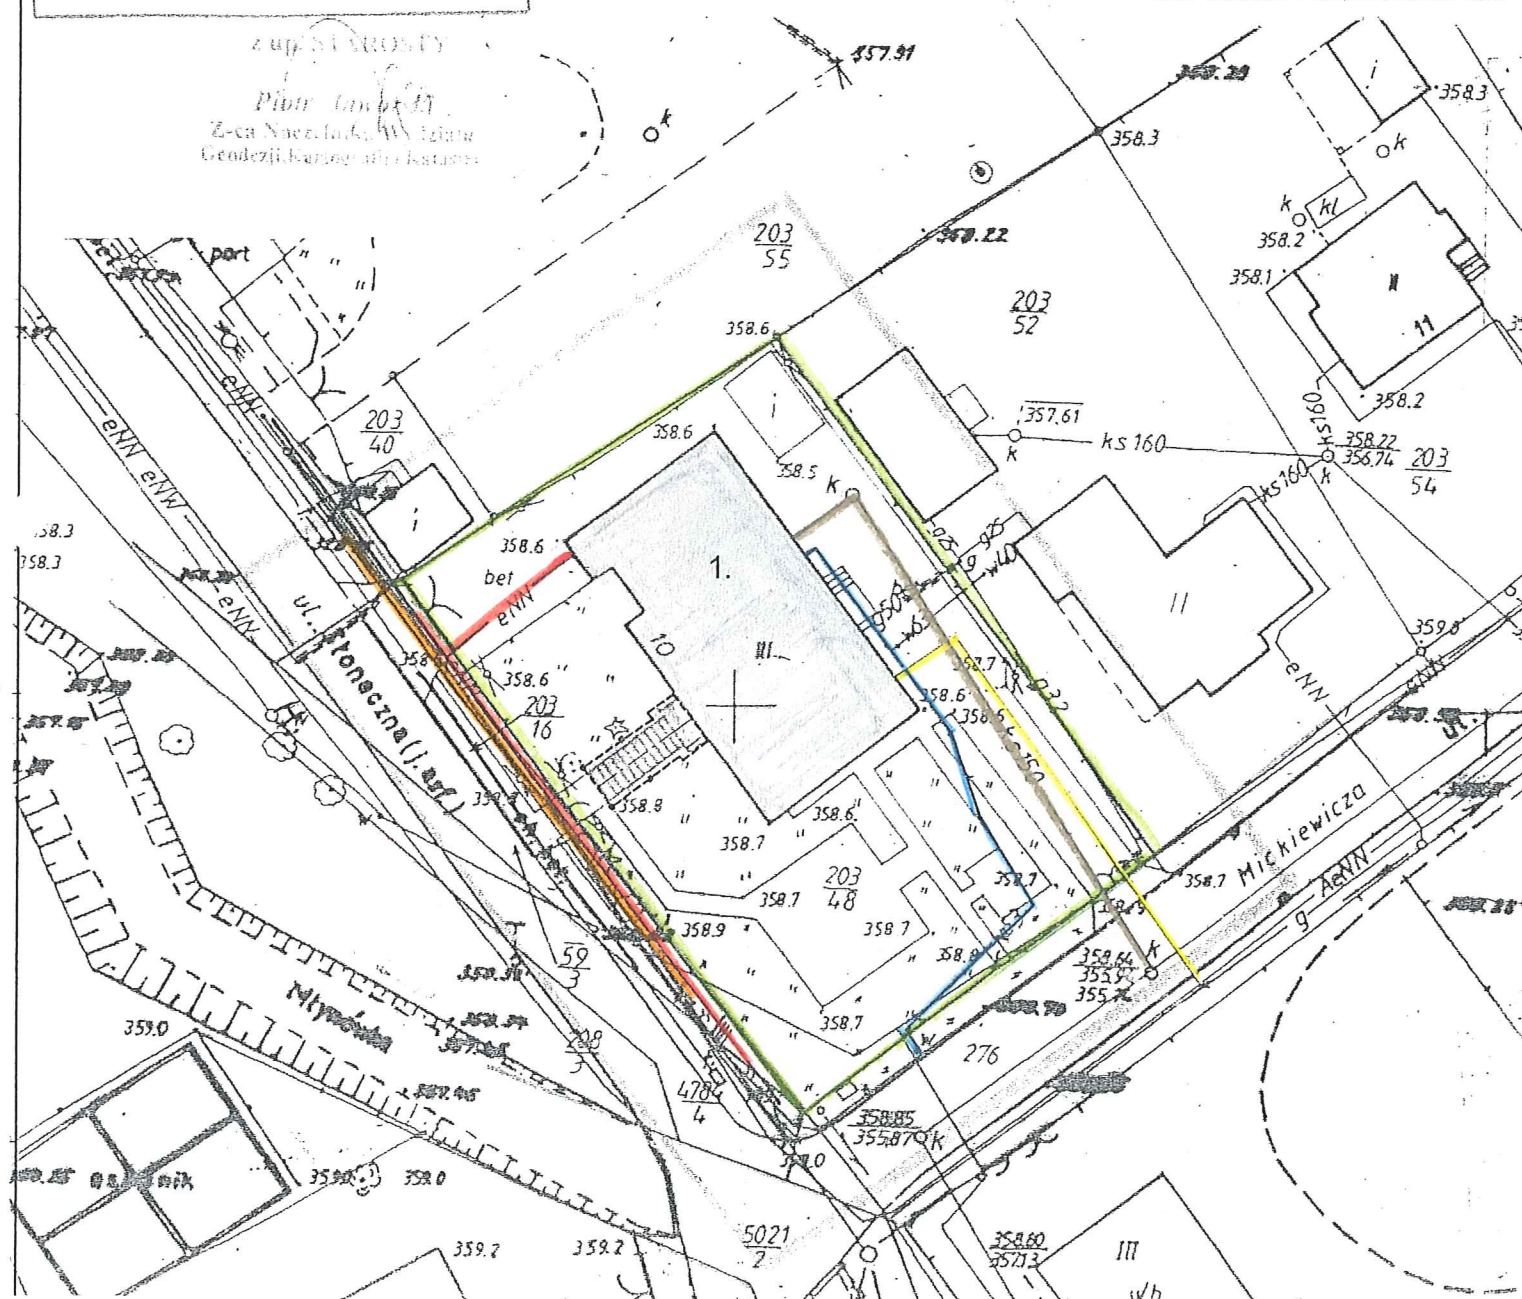

PLAN ZAGOSPODAROWANIA STAN ISTNIEJĄCY

STAROSTA CIESZYŃSKI

DECYZJA NR 315

Z DNIA 19.03.2015

ZNAK SPRAWY: WB-6740/19.1.2015

ZATWIERDZA PROJEKT BUDOWLANY

1:500

PROJEKT BUDOWLANY OCIEPLENIA I KOLORYSTYKA ŚCIAN ZEWNĘTRZNYCH BUDYNKU

INWESTOR: URZĄD MIASTA USTRON 43-450
RYNEK 1

LEGENDA:

- 10 ISTN. BUDYNEK-DOM-S.S. DO OCIEPLENIA
- W ISTN. WODOCIĄG
- G ISTN. SIĘĆ GAZOWA
- TP ISTN. LINIA TELEFONICZNA
- EN ISTN. LINIA KABLOWA
- KS ISTN. KANALIZACJA
- OGRODZENIE W GRANICY DZIAŁKI

RZECZPODANAWCA d/s ZABEZPIECZEŃ
PRZECIWPOŻAROWYCH
inż. Krzysztof Pocięgiel Nr. upr. 343/97
Bielstro-Bista dnia 12.03.2015
Zgodność projektu z wymaganiami
ochrony przeciwpożarowej stwierdzam
bez uwag z uwagami

Obiekt	MIEJSKI DOM SPOKOJNEJ STAROŚCI w Ustroniu, ul. Słoneczna 10 Dz. 203/48		
Temat	Plan zagospodarowania terenu. Stan istniejący		
Lokalizacja	Ustroń 43-450, ul. Słoneczna 10		
Inwestor	Urząd Miasta Ustroń 43-450, Rynek 1		
Projektant	Karol Kubicus Członek Śląskiej Okręgowej Izby Inżynierów Budownictwa UPRAWNIONY BUDOWNICZĄ Nr Upr. 73/67 i Upr. B-B 112/78 43-430 Skoczów ul. Jedłowa 18 tel. (033) 479 00 85 kom. 50 7 45		
Bud. Karol KUBICIUS	tel. (033) 479 00 85 kom. 50 7 45		
Mgr inż. Karolina MINDUR			
Faza opracowania	Skala	Data	Nr rys.
Projekt techniczny	1:500	10.2014	1

ELEWACJA ZACHODNIA

(ul. Słoneczna)

skala 1:100



Barierki do demontażu
- nowe barierki z rur niklowanych
jak przy schodach wejściowych

Barierki do demontażu
- nowe barierki z rur niklowanych
jak przy schodach wejściowych

Konstrukcja stalowa daszków
farba olejna kolor brązowy

Ościeża w kolorze białym
- farba akrylowa

Tynk akrylowy baranek 1.5-3.0
kolor F 1110 wg Farby KABE

Kraty okienne
farba olejna kolor brązowy

Na cokołach płytki Terakotta
6x25cm kolor brąz

Okładzina z kamienia BRENNA

RZECZOZNAWCA d/s ZABEZPIECZEŃ
PRZECIWOPOŻAROWYCH
inż. Krzysztof Pociągiciel Nr. upr. 343/97
Bielsko-Biala dnia 12.03.2015
Zgodność projektu z wymaganiami
ocareny przeciwpożarowej stwierdzam
bez uwag z uwagami

Obiekt	MIEJSKI DOM SPOKOJNEJ STAROŚCI w Ustroniu, ul. Słoneczna 10 Dz. 203/48		
Temat	Kolorystyka: Elewacja zachodnia.		
Okalizacja	Ustron 43-450, ul. Słoneczna 10		
Projektant	Bud. Karol KUBICIUS		
Mgr inż. Karolina MINDUR			
Faza opracowania	Skala	Data	Nr rys.
Projekt techniczny	1:100	10.2014	2

ELEWACJA WSCHODNIA

skala 1:100

Barierki do demontażu
- nowe barierki z rur niklowanych
jak przy schodach wejściowych

Ościeża w kolorze białym
- farba akrylowa

Tynk akrylowy baranek 1.5-3.0
kolor F 1110 wg Farby KABE

Na cokołach płytki Terakotta
6x25cm kolor brąz

Kraty okienne
farba olejna kolor brązowy

Obiekt	MIEJSKI DOM SPOKOJNEJ STAROŚCI w Ustroniu, ul. Słoneczna 10 Dz. 203/48		
Temat	Kolorystyka: Elewacja wschodnia.		
Lokalizacja	Ustron 43-450, ul. Słoneczna 10		
Investor	Urząd Miasta Ustron 43-450, Rynek 1		
Projektant	Bud. Karol KUBICIUS		Nr uprawnień
Mgr inż. Karolina MINDUR			B-B112/78
Faza opracowania	Skala	Data	Nr rys.
Projekt techniczny	1:100	10.2014	3

ELEWACJA POŁUDNIOWA
skala 1:100



Karolina Mindur
Członek Śląskiej Okręgowej Izby
Inżynierów Budownictwa
UPRAWNIENY BUDOWNICZY
Nr Upr. 73/6 Projektant 112/76
43-430 Skoczów, ul. Jodłowa 18
tel. (033) 479 60 22, 479 60 14

Obiekt	MIEJSKI DOM SPOKOJNEJ STAROŚCI w Ustroniu, ul. Słoneczna 10 Dz. 203/48		
Temat	Kolorystyka: Elewacja południowa.		
Lokalizacja	Ustroń 43-450, ul. Słoneczna 10		
Investor	Urząd Miasta Ustroń 43-450, Rynek 1		
Projektant	Bud. Karol KUBICIUS	Nr uprawnień	Podp/s
Mgr inż. Karolina MINDUR		B-B112/78	
Faza opracowania	Skala	Data	Nr rys.
Projekt techniczny	1:100	10.2014	4

ELEWACJA PÓŁNOCNA
skala 1:100

Barierki do demontażu
- nowe barierki z rur niklowanych
jak przy schodach wejściowych

Ościeża w kolorze białym
- farba akrylowa

Tynk akrylowy baranek 1.5-3.0
kolor F 1110 wg Farby KABE

Konstrukcja stalowa daszków
farba olejna kolor brązowy

Na cokołach płytki Terakotta
6x25cm kolor brąz

Okładzina z kamienia BRENNA

Karol Kubicius
Członek Śląskiej Okręgowej Izby
Inżynierów Budowlanych
UPRAWNIONY BUDOWNICZY
Nr Upr. 73/67 i Upr. 83/10
43-430 Skoczów ul. Jagiellońska 18
tel. (033) 479 00 85

Obiekt	MIEJSKI DOM SPOKOJNEJ STAROŚCI w Ustroniu, ul. Słoneczna 10 Dz. 203/48		
Temat	Kolorystyka: Elewacja północna.		
Lokalizacja	Ustroń 43-450, ul. Słoneczna 10		
Inwestor	Urząd Miasta Ustroń 43-450, Rynek 1		
Projektant	Bud. Karol KUBICIUS		Nr uprawnień
Mgr inż. Karolina MINDUR			B-B112/78
Faza opracowania	Skala	Data	Nr rys.
Projekt techniczny	1:100	10.2014	5