


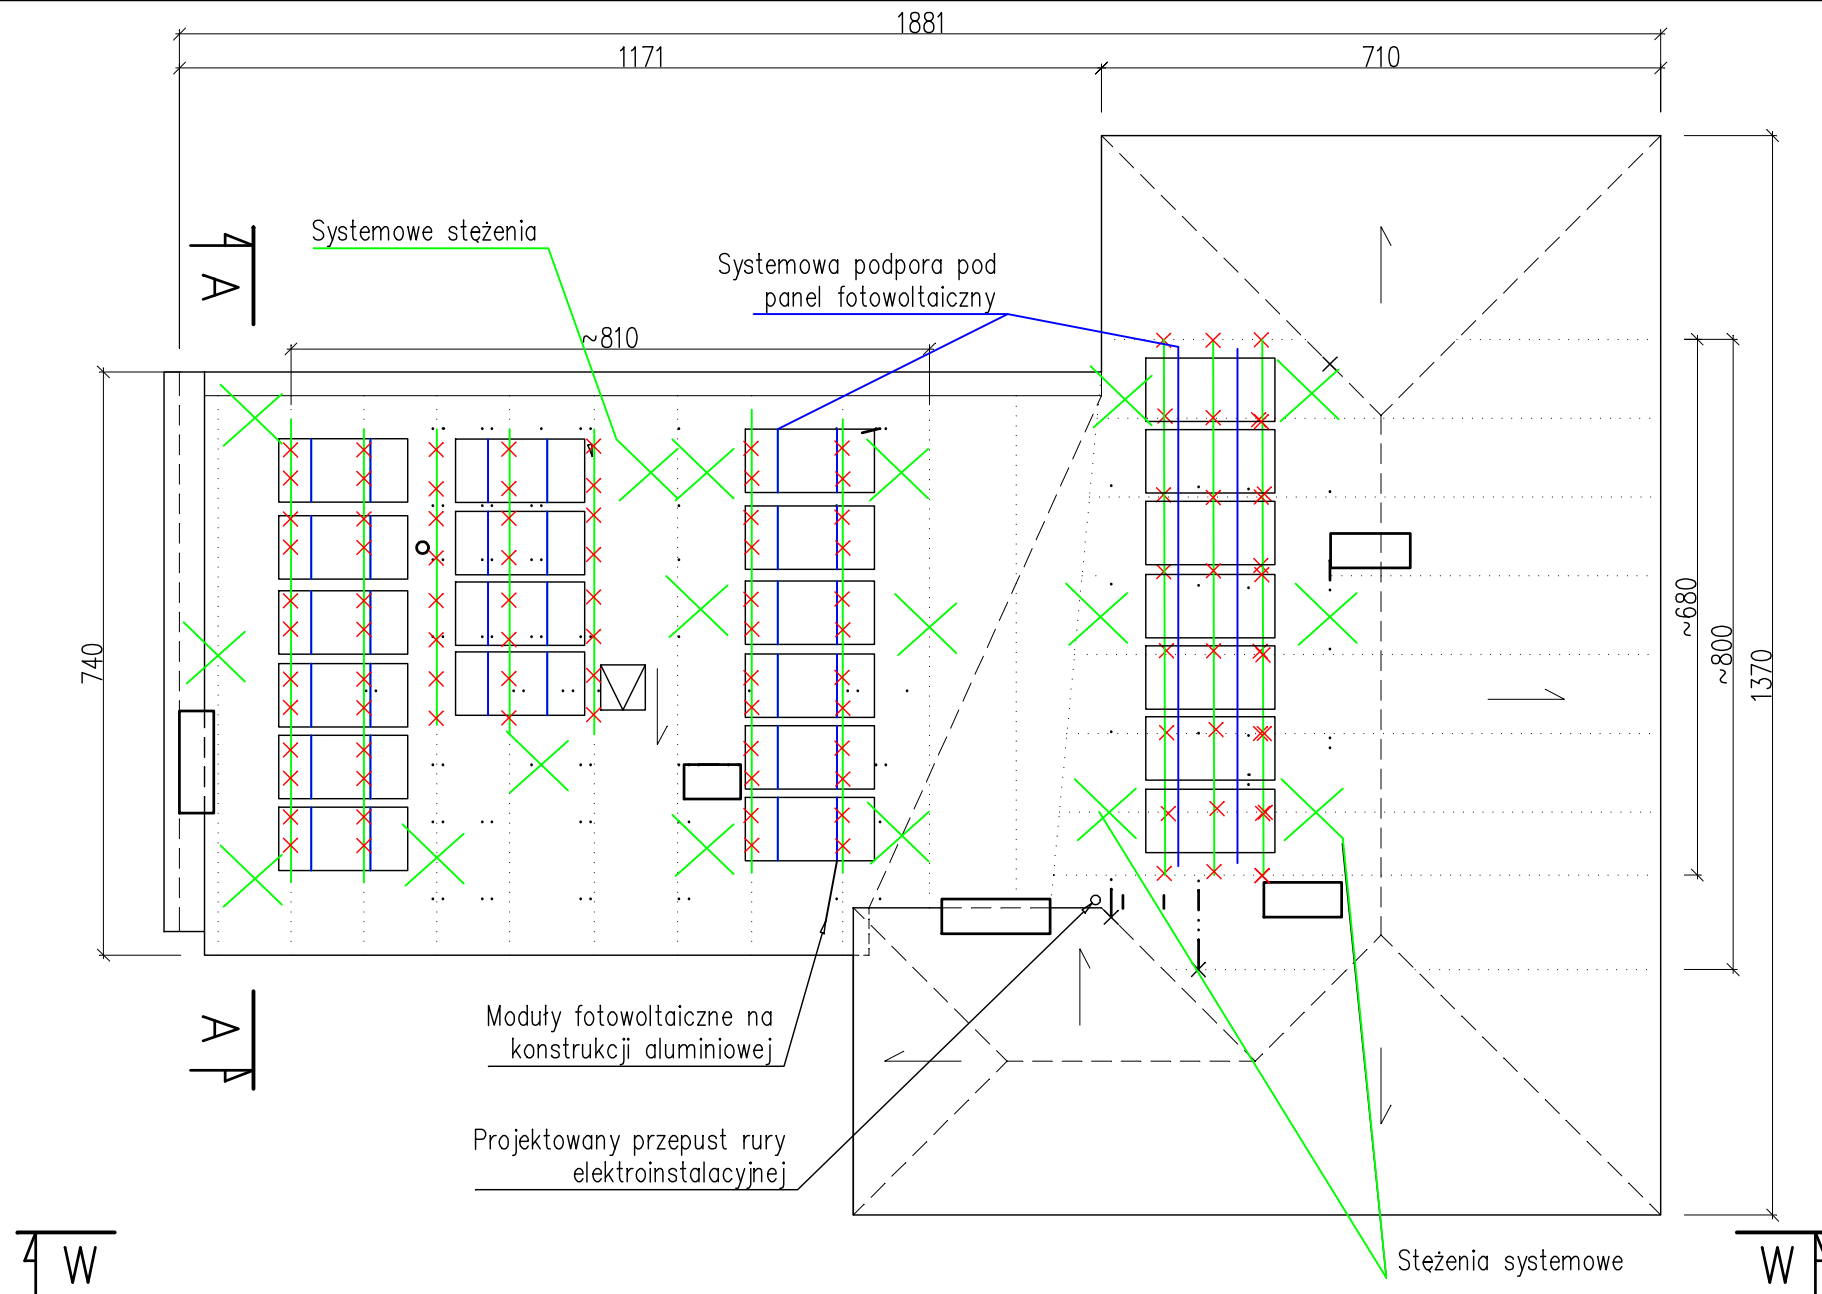



RZUT DACHU

SKALA 1:100

- Orientacyjna lokalizacja krokwi
- Szyina montażowa modułów fotowoltaicznych
- Systemowa aluminiowa szyna nośna
- × Miejsce mocowania szyny nośnej do krokwi przy użyciu śruby dwugwintowej

Uwagi:

- Rozpatrywać łącznie z rysunkami branżowymi.
- Mocowanie szyn systemowych w każdej krokwi (co ok 100cm).
Odległości dopasować na budowie.
Śrubę wkręcaną w drewno montuje się na środku krokwi.
- Maksymalny rozstaw podpór pod szynę: 120 cm.
- Dokładne rozmieszczenie krokwi sprawdzić na budowie.

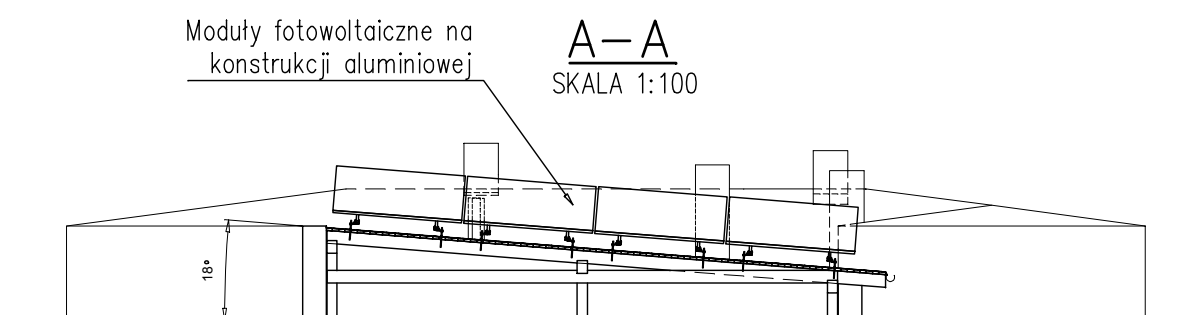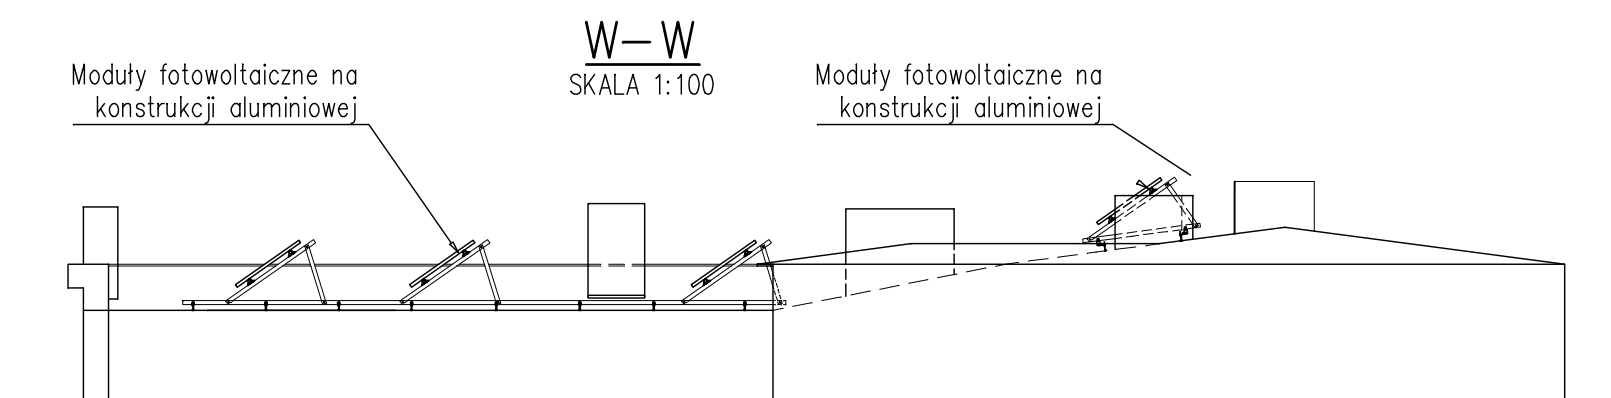

Soldom FUH Krzysztof Juroszek inż. Krzysztof Juroszek, 43-476 Jaworzynka 514 www.soldom.pl, tel: 531 950 780		
faza: P.BUDOWLANY EKSPERTYZA	obiekt: PROJEKT INSTALACJI FOTOWOLTAICZNEJ DLA BUDYNKU PRZEDSZKOLA NR 1 W USTRONIU	
branża: KONSTRUKCJA	adres inwestycji: 43-450 Ustroń, ul. Partyzantów 9	
data: 2020-02-19	inwestor: Miasto Ustroń – Wydział Inwestycji i Zasobników Komunalnych Rynek 1, 43-450 Ustroń	
nr rys.: 01/K	tytuł rysunku: RZUT DACHU	
skala: 1:100		
projektant: inż. Krzysztof Juroszek	opracował: inż. Krzysztof Juroszek	
.....		