




Investor	GMINA MIASTA USTROŃ 43-450 Ustroń, ul. Rynek 1	DATA X 2016
Obiekt	Rozbudowa ulicy Bładnickiej w Ustroniu Przebudowa kolidującej sieci napow. nN	SKALA 1 : 500
Tytuł rys.	PROJEKT ZAGOSPODAROWANIA TERENU	NR RYS. 1
Opracował	mgr inż. Józef Bułka	Nr upr. SLK/1394/PWOE/06
Sprawił	mgr inż. Jerzy Tatoń	Nr upr. SLK/2609/PWOE/09