

Mapa do celów projektowych

Skala 1 : 500

sekcja „2000-6”: 6.117.28.02.4.4

Układ wysokościowy: PL-KRON-86NH

Miejscowość: Ustroń

Jedn. ewid.: 240302_1 Ustroń

Obręb: 240302_1.0004 Ustroń

ID zgłoszenia: WGD.6640.3022.2020


Nie przeprowadzono wywiadu branżowego. Nie wyklucza się istnienia w terenie innych nie wykazanych na niniejszej mapie urządzeń podziemnych, które nie były wcześniej zgłoszone do inwentaryzacji powykonawczej.

Granice działek zostały pozyskane z bazy EGIB.

Na mapie nie ustalano obciążeń służebności gruntowych.

9ZP - oznaczenia jednostki Miejsowego Planu Zagospodarowania Przestrzennego

--- linie rozgraniczające jednostki Miejsowego

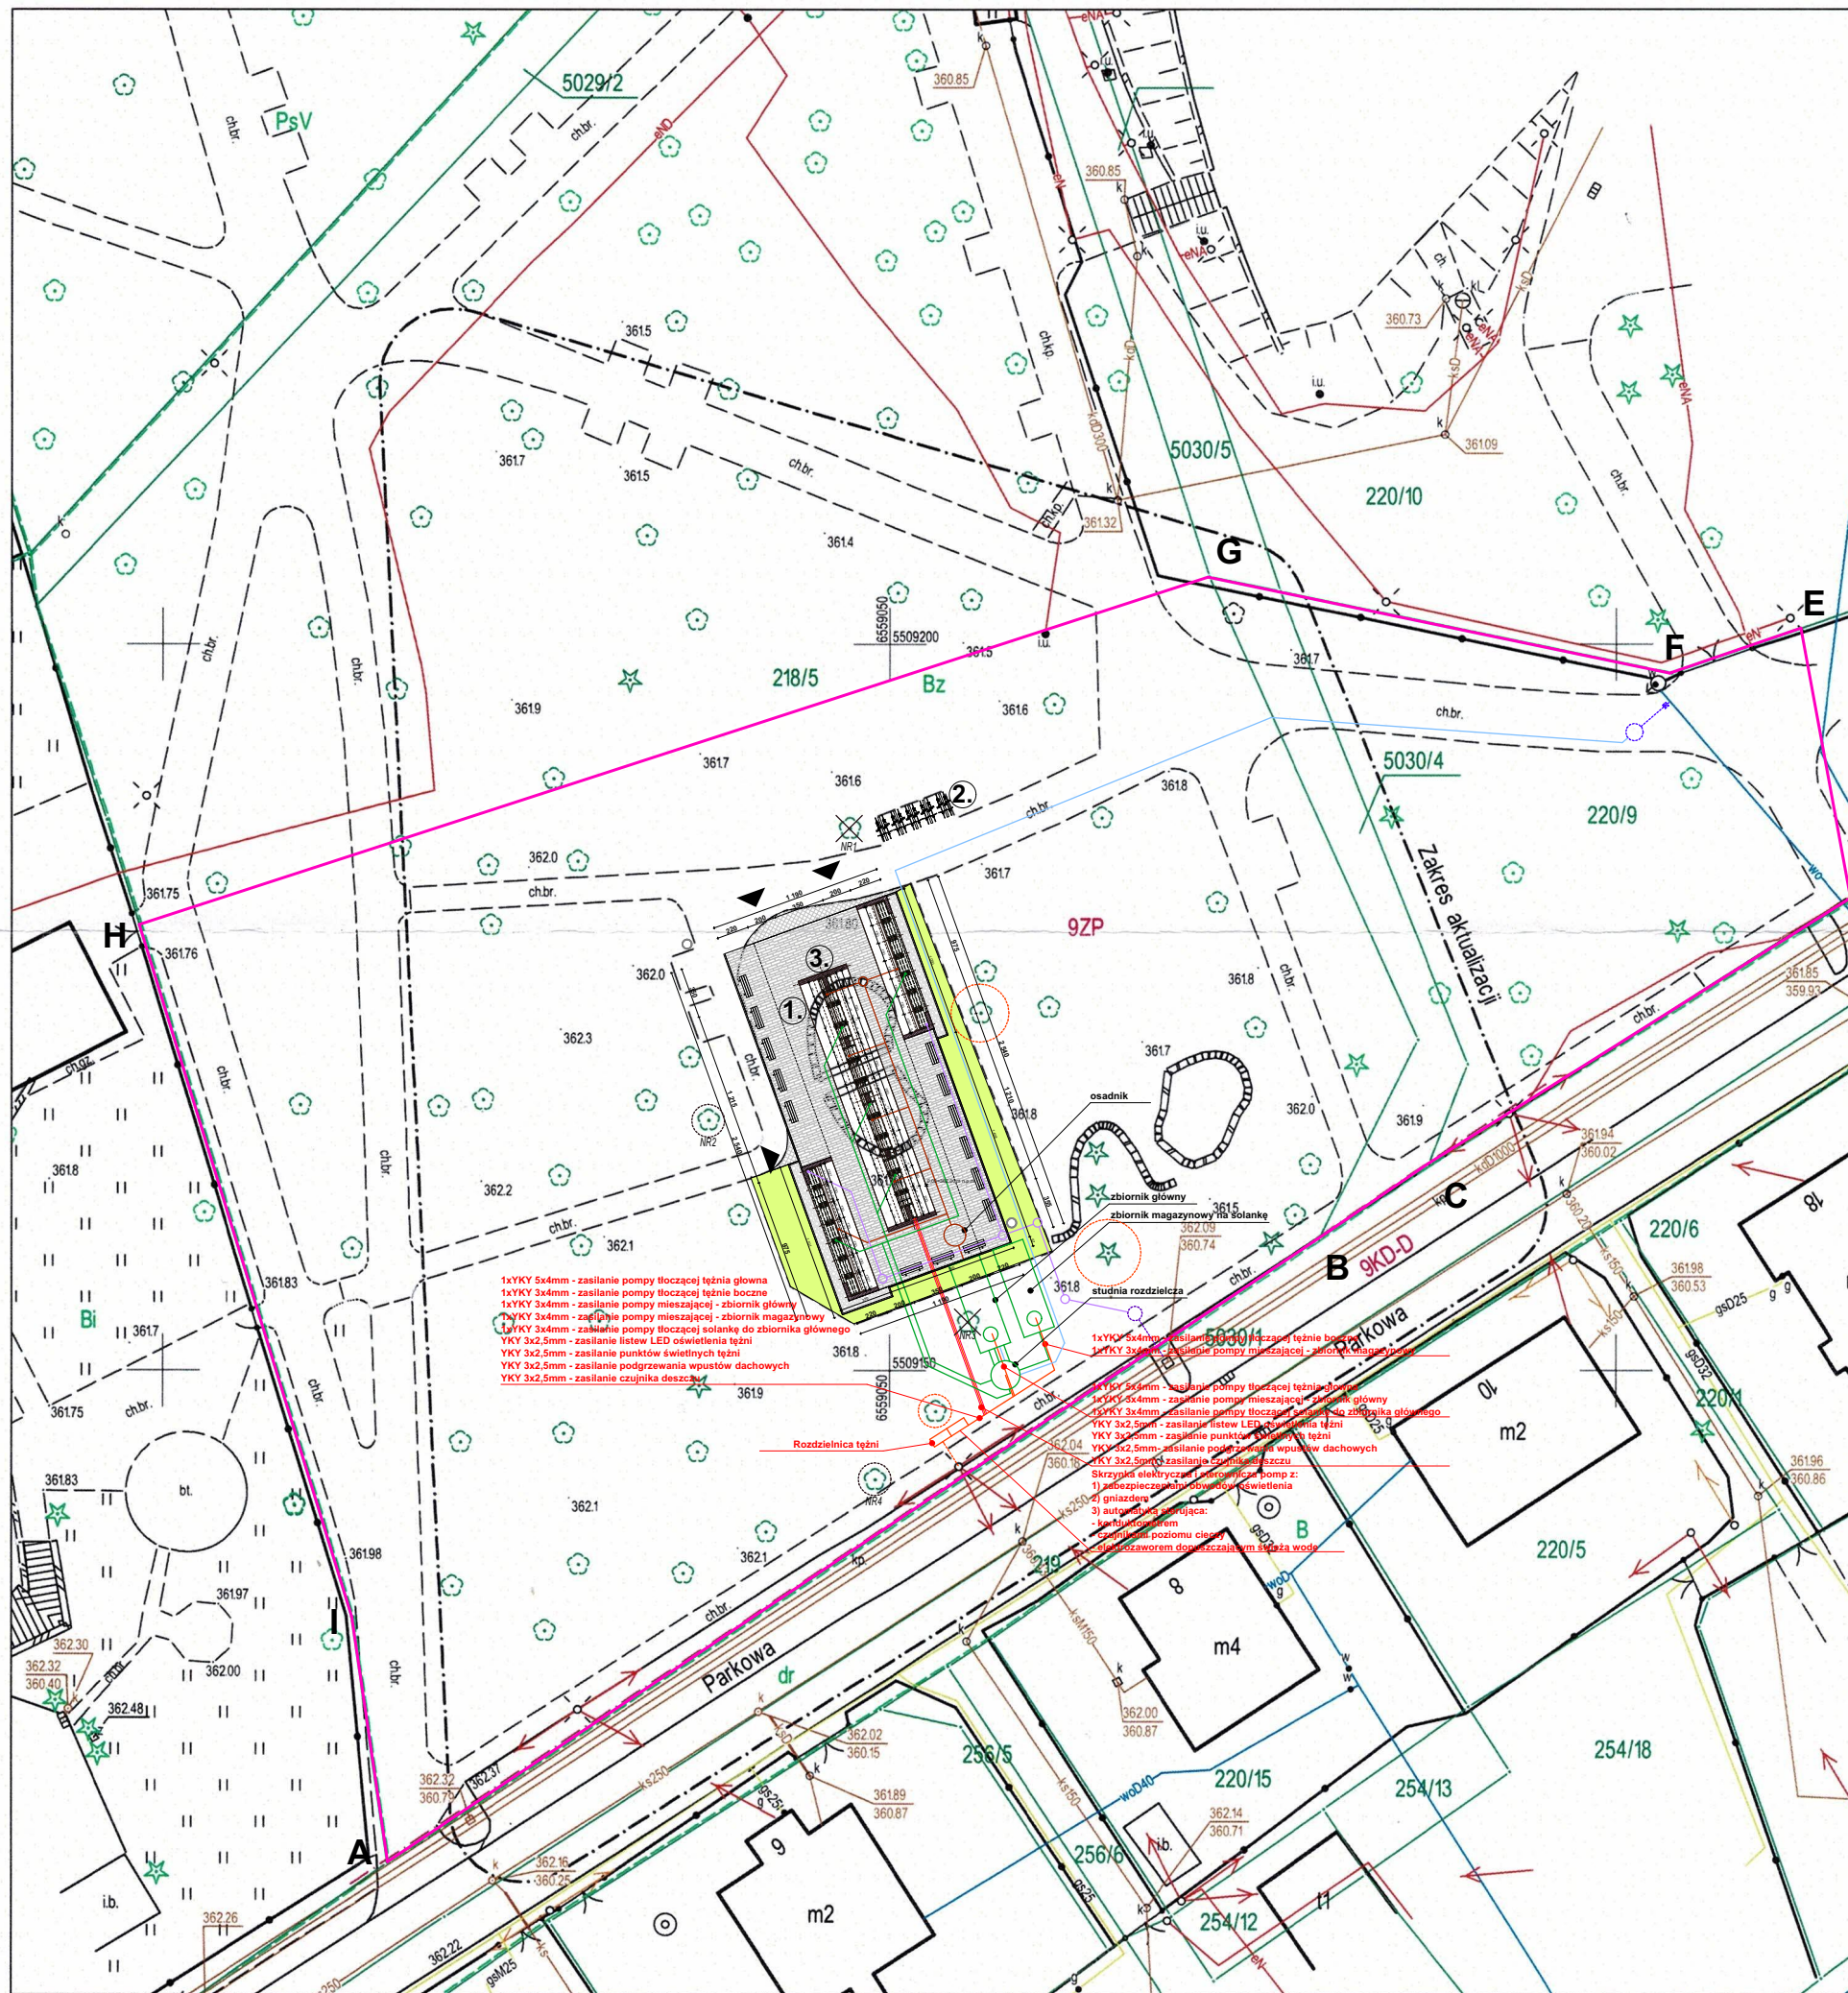

LEGENDA:

A,B,C,D,E... GRANICE OPRACOWANIA

1. PROJEKTOWANA TĘŻNIA
2. MIEJSCA POSTOJOWE DLA ROWERÓW
- stojak 2 stanowiskowy - 5 sztuk
3. REGULAMIN - 1 SZTUKA
- PROJEKTOWANE ŁAWKI
PROJEKTOWANE KOSZE NA ŚMIECI
PROJEKTOWANE DOJŚCIE
DOSTĘPNE DLA OSÓB NIEPEŁNOSPRAWNYCH
- PROJEKTOWANE PRZYŁĄCZE INSTALACJI ELEKTRYCZNEJ
- wg. odrębnego opracowania, poza zakresem niniejszej dokumentacji
- PROJEKTOWANA ZEW. INSTALACJA ELEKTRYCZNA
- PROJEKTOWANA ZEW. INSTALACJA ELEKTRYCZNA
prowadzona w rurach osłonowych
- PROJEKTOWANE PRZYŁĄCZE WODY
- wg. odrębnego opracowania, poza zakresem niniejszej dokumentacji
- PROJEKTOWANA ZEWNĘTRZNA INSTALACJA WODY
- PROJEKTOWANA INSTALACJA TECHNOLOGICZNA SOLANKI
W TYM RUROCIĄGI I 2 ZBIORNIKI
- PROJEKTOWANE PRZYŁĄCZE KANALIZACJI DESZCZOWEJ
- wg. odrębnego opracowania, poza zakresem niniejszej dokumentacji
- PROJEKTOWANA ZEWNĘTRZNA INSTALACJA
KANALIZACJI DESZCZOWEJ

NAWIERZCHNIE:

- projektowane ciągi piesze - kostka z mieszanek betonowych zmniejszającego nasiąkliwość - kolor szary z dodatkiem czynnika hydrofobizującego
- projektowana żwirowa opaska tężni
- projektowane ciągi piesze - uzupełnienie z materiału jak istniejące posadzki

ZIELEŃ:

- trawnik projektowany
- trawnik adaptowany bez zmian
- drzewa adaptowane bez zmian
- drzewa przeznaczone do wycinki
NR 1 - klon jawor (Acer pseudoplatanus) obwód pnia 247 zamieranie wierzchołkowe (3 w skali Roloffa - rozgnaję), ubytek i martwica w części odziolkowej - stan NIEBEZPIECZNY
- NR 3 - lipa drobnolistna (Tilia cordata) obwód pnia 169, posusz do 5%, ubytek w głębinie, zabłki, korzenie na powierzchni gruntu z ranami, rozwidlenie V
- drzewa wymagające pilnych prac pielęgnacyjnych i zabezpieczeń
NR 2 - klon jawor (Acer pseudoplatanus) obwód pnia 241 posusz do 5%, rozwidlenie V z pęknięciem i ubytkiem w głębinie - stan NIEBEZPIECZNY
- NR 4 - robinia biała (Robinia pseudoacacia) obwód pnia 223, posusz do 10%, duża rana po wyłamaniu przewodnika
- nieprzekraczalna strefa ochrony drzewa

91-356 Łódź ul. Koniczynowa 19
tel. 503-091-137 fax. 42 658-57-13

DKT PROJEKT
DOROTA WACHOWSKA - DYSZKIEWICZ

INWESTYCJA

Budowa tężni solankowej wraz z infrastrukturą towarzyszącą zlokalizowanej w Parku Kuracyjnym w Ustroniu opracowanie w ramach zadania „Budowa Tężni Miejskiej - projekt”
ul. Parkowa, 43-450 Ustroń ;
cz. działki nr ew. 218/5, 5030/4, 220/9 obręb Ustroń

INWESTOR

Miasto Ustroń
ul. Rynek 1; 43-450 Ustroń

FAZA

PROJEKT BUDOWLANO - WYKONAWCZY

SPECJALNOŚĆ SKALA DATA

ARCHITEKTURA 1:500 19.10.2020

PROJEKTANT NR UPR. PODPIS

mgr inż. arch. DOROTA WACHOWSKA - DYSZKIEWICZ 22/R-152/Ł/OIA/08

SPRAWDZAJĄCY NR UPR. PODPIS

mgr inż. arch. RYSZARD KUBACKI AN/8346/21/85

SPECJALNOŚĆ

INSTALACJE SANITARNE

PROJEKTANT NR UPR. PODPIS

mgr inż. BARTOSZ DYSZKIEWICZ LOD/3809/PBS/18

SPRAWDZAJĄCY NR UPR. PODPIS

mgr inż. PIOTR KURPIENIK 83/00/WŁ

SPECJALNOŚĆ

INSTALACJE ELEKTRYCZNE

PROJEKTANT NR UPR. PODPIS

mgr inż. SŁAWOMIR WOCHNIAK 147/01/WŁ

SPRAWDZAJĄCY NR UPR. PODPIS

mgr inż. STANISŁAW CŹWIRKO - GODYCKI 239/01/WŁ

RYSEK NR RYSUNKU

ZAGOSPODAROWANIE TERENU PBW.ZGT.1.

Skoczów, 23.08.2020

Poswiadczam, że niniejszy dokument został opracowany w wyniku prac geodezyjnych, których rezultaty zawiera operat techniczny pozytywnie zweryfikowany.	WGD.6640.3022.2020
Jednocześnie informuję, że jestem świadomy odpowiedzialności karnej za złożenie fałszywego oświadczenia.	
Identyfikator zgłoszenia prac geodezyjnych	Starosta Cieszyński
Organ Służby Geodezyjnej i Kartograficznej do którego zgłoszono prace geodezyjne	Geo-Graf Andrzej Kleszcz ul. Górny Bór 34B, 43-430 Skoczów NIP 5482375993 REGON 243422230
Wykonawca prac geodezyjnych	WGD.6640.3022.2020 lp1_1 z dnia 15.09.2020
Numer oraz data sporządzenia dokumentu zawierającego wynik pozytywnej weryfikacji	Andrzej Kleszcz; nr uprawnień: 21981
Imię i nazwisko oraz numer uprawnień zawodowych kierownika prac geodezyjnych	GEODETA UPRAWNIENY
Podpis osoby reprezentującej wykonawcę	uprawnienia zawodowe nr 21981

UWAGA!
NINIEJSZA MAPA JEST WYDRUKIEM MAPY
DO CELÓW PROJEKTOWYCH W SKALI 1: 500
ZEWIDENCJONOWANEJ W DNIU 15.09.2020r.
W CIESZYNIE POD NUMEREM WGD.6640.3022.2020 lp1_1
za godność z oryginałem