

MAPA DO CELÓW PROJEKTOWYCH

SKALA 1:500

UKŁAD WSPÓŁRZĘDNYCH PŁASKICH - 2000-6
UKŁAD WSPÓŁRZĘDNYCH WYSOKOŚCIOWY - KRONSTAD 86
SEKCJA MAPY UKŁAD 2000-6 - 6 118 28 22 3 4

UWAGA
NIE WYKLUCZA SIĘ ISTNIENIA W TERENIE UZBROJENIA PODZIEMNEGO
NIE ZGŁOSZONEGO DO INWENTARYZACJI
GRANICE PARCEL NANIESIONO NA PODSTAWIE DANYCH Z EGIB
DZIAŁ III KW - NIE BADANO
NA TERENIE OBJĘTYM POMIAREM BRAK MIEJSCOWEGO PLANU
ZAGOSPODAROWANIA PRZESTRZENNEGO

GEODETA UPRAWNIONY

Wzrost 16.04.2021

Zbigniew Piłch
UPRAWNIENIA GEODETYCZNE NR 18528


WOJEWÓDZTWO ŚLĄSKIE
POWIAT CIESZYŃSKI
JEDN. EWID. 240302.1 USTRÓŃ
OBREB 0004, USTRÓŃ
ULICA DASZYŃSKIEGO
WGD 6640 1621 2021

STAROSTWO POWIATOWE
W CIESZYNIE
ul. 3 Maja 28
43-400 Cieszyń

Oświadczam, że niniejszy dokument został opracowany w wyniku prac geodezyjnych i kartograficznych, których rezultaty zawiera operat techniczny pozytywnie zweryfikowany. Jednocześnie informuję, że jestem świadomy odpowiedzialności karnej za złożenie fałszywego oświadczenia.	
Identyfikator zgłoszenia prac geodezyjnych	6640 1621 2021
Organ służby geodezyjnej, który otrzymał zgłoszenie	Starosta Cieszyński
Wykonawca prac geodezyjnych	Zbigniew Piłch Usługi Geodezyjne
Nr oraz data sporządzenia dokumentu zawierającego wynik pozytywnej weryfikacji	Protokół Weryfikacji WGD 6640 1621 2021_1 z dnia 27.04.2021
Imię i nazwisko oraz nr uprawnień zawodowych kierownika prac	Zbigniew Piłch Nr uprawnień 18528

GEODETA UPRAWNIONY

Zbigniew Piłch
UPRAWNIENIA GEODETYCZNE NR 18528

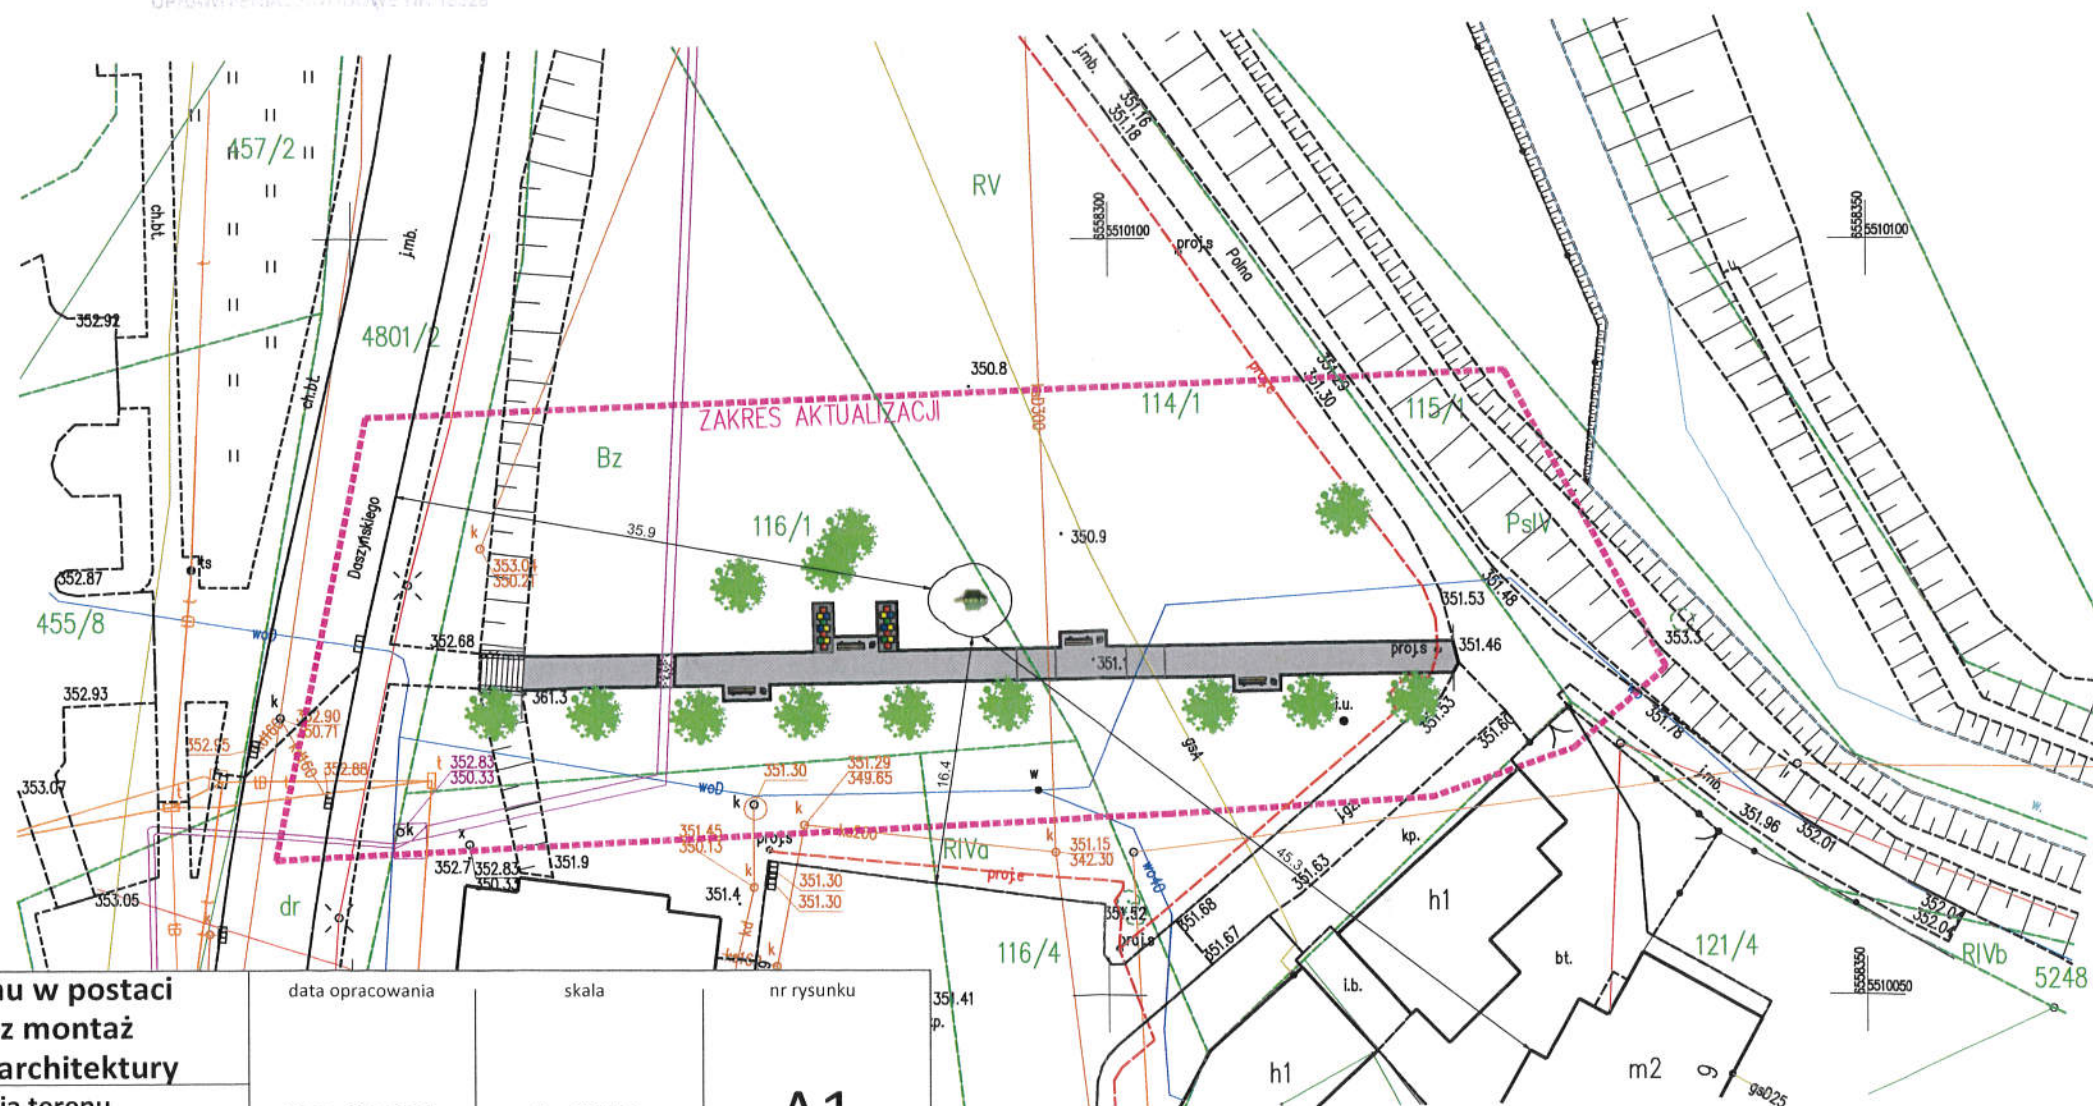


Nazwa projektu	Utwardzenie terenu w postaci ciągu pieszego oraz montaż elementów małej architektury		data opracowania		skala	nr rysunku
Temat rysunku			Plan zagospodarowania terenu		03.2021	1:500
Lokalizacja	Ustroń, ul. Daszyńskiego, dz. nr 116/1, 114/1		branża architektoniczno - budowlana			
Inwestor	Miasto Ustroń, Rynek 1, 43-450 Ustroń		studio projektowe Dominika Stula-Nankiewicz ul. Kwiatowa 6, 44-218 Rybnik NIP 642252713 REGON 243152078 SP			
Opracowanie	mgr inż. Dominika Stula-Nankiewicz	nr uprawnień				
Projektant	mgr inż. arch. Janina Stula	nr uprawnień 47/06/SŁOKK/II				



LEGENDA

- TEREN OBJĘTY INWESTYCJĄ
- PROJEKTOWANY CHODNIK
- PROJEKTOWANE GRZY TERENOWE
- PROJEKTOWANE KOSZE I ŁAWKI
- ISTNIEJĄCE DRZEWIA

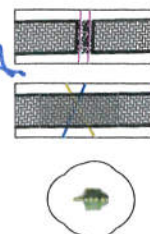

mgr inż. arch. Janina Stula
ZWIW. ODRĘBNEGO POWIERZANI
ZWIW. ODRĘBNEGO POWIERZANI
ROZBIERALNE CZĘŚCI CHODNIKA POD SIECIAMI

ZABAWKA GUMOWA JASZCZURKA

mgr inż. arch. Janina Stula
uprawnienia budowlane do projektowania
bez ograniczeń: 47/06/SŁOKK/II
i do kierowania rob. bud. bez ograniczeń
w specjalności architektonicznej
nr ewid. 1664/35

Nazwa projektu	Utwardzenie terenu w postaci ciągu pieszego oraz montaż elementów małej architektury		data opracowania	skala	nr rysunku
Temat rysunku	Plan zagospodarowania terenu		03.2021	1:250	A1a
Lokalizacja	Ustroń, ul. Daszyńskiego, dz. nr 116/1, 114/1		branża architektoniczno - budowlana		
Inwestor	Miasto Ustroń, Rynek 1, 43-450 Ustroń		studio projektowe Dominika Stula-Nankiewicz ul. Kwiatowa 6, 44-218 Rybnik NIP 6422552713 REGON 243152078 SP		
Opracowanie	mgr inż. Dominika Stula-Nankiewicz	nr uprawnień			
Projektant	mgr inż. arch. Janina Stula	nr uprawnień 47/06/SŁOKK/II			