


RZUT PARTERU

skala 1:50

CAD - SYSTEM ABIS® PLAN
DIPŁ. ING. REICHART GES.M.B.H. GRAZ
ABIS-PROJEKT TEL.034/3656769 POLSKA
LICENCJA NR: 241-ST23R000-041111-205702

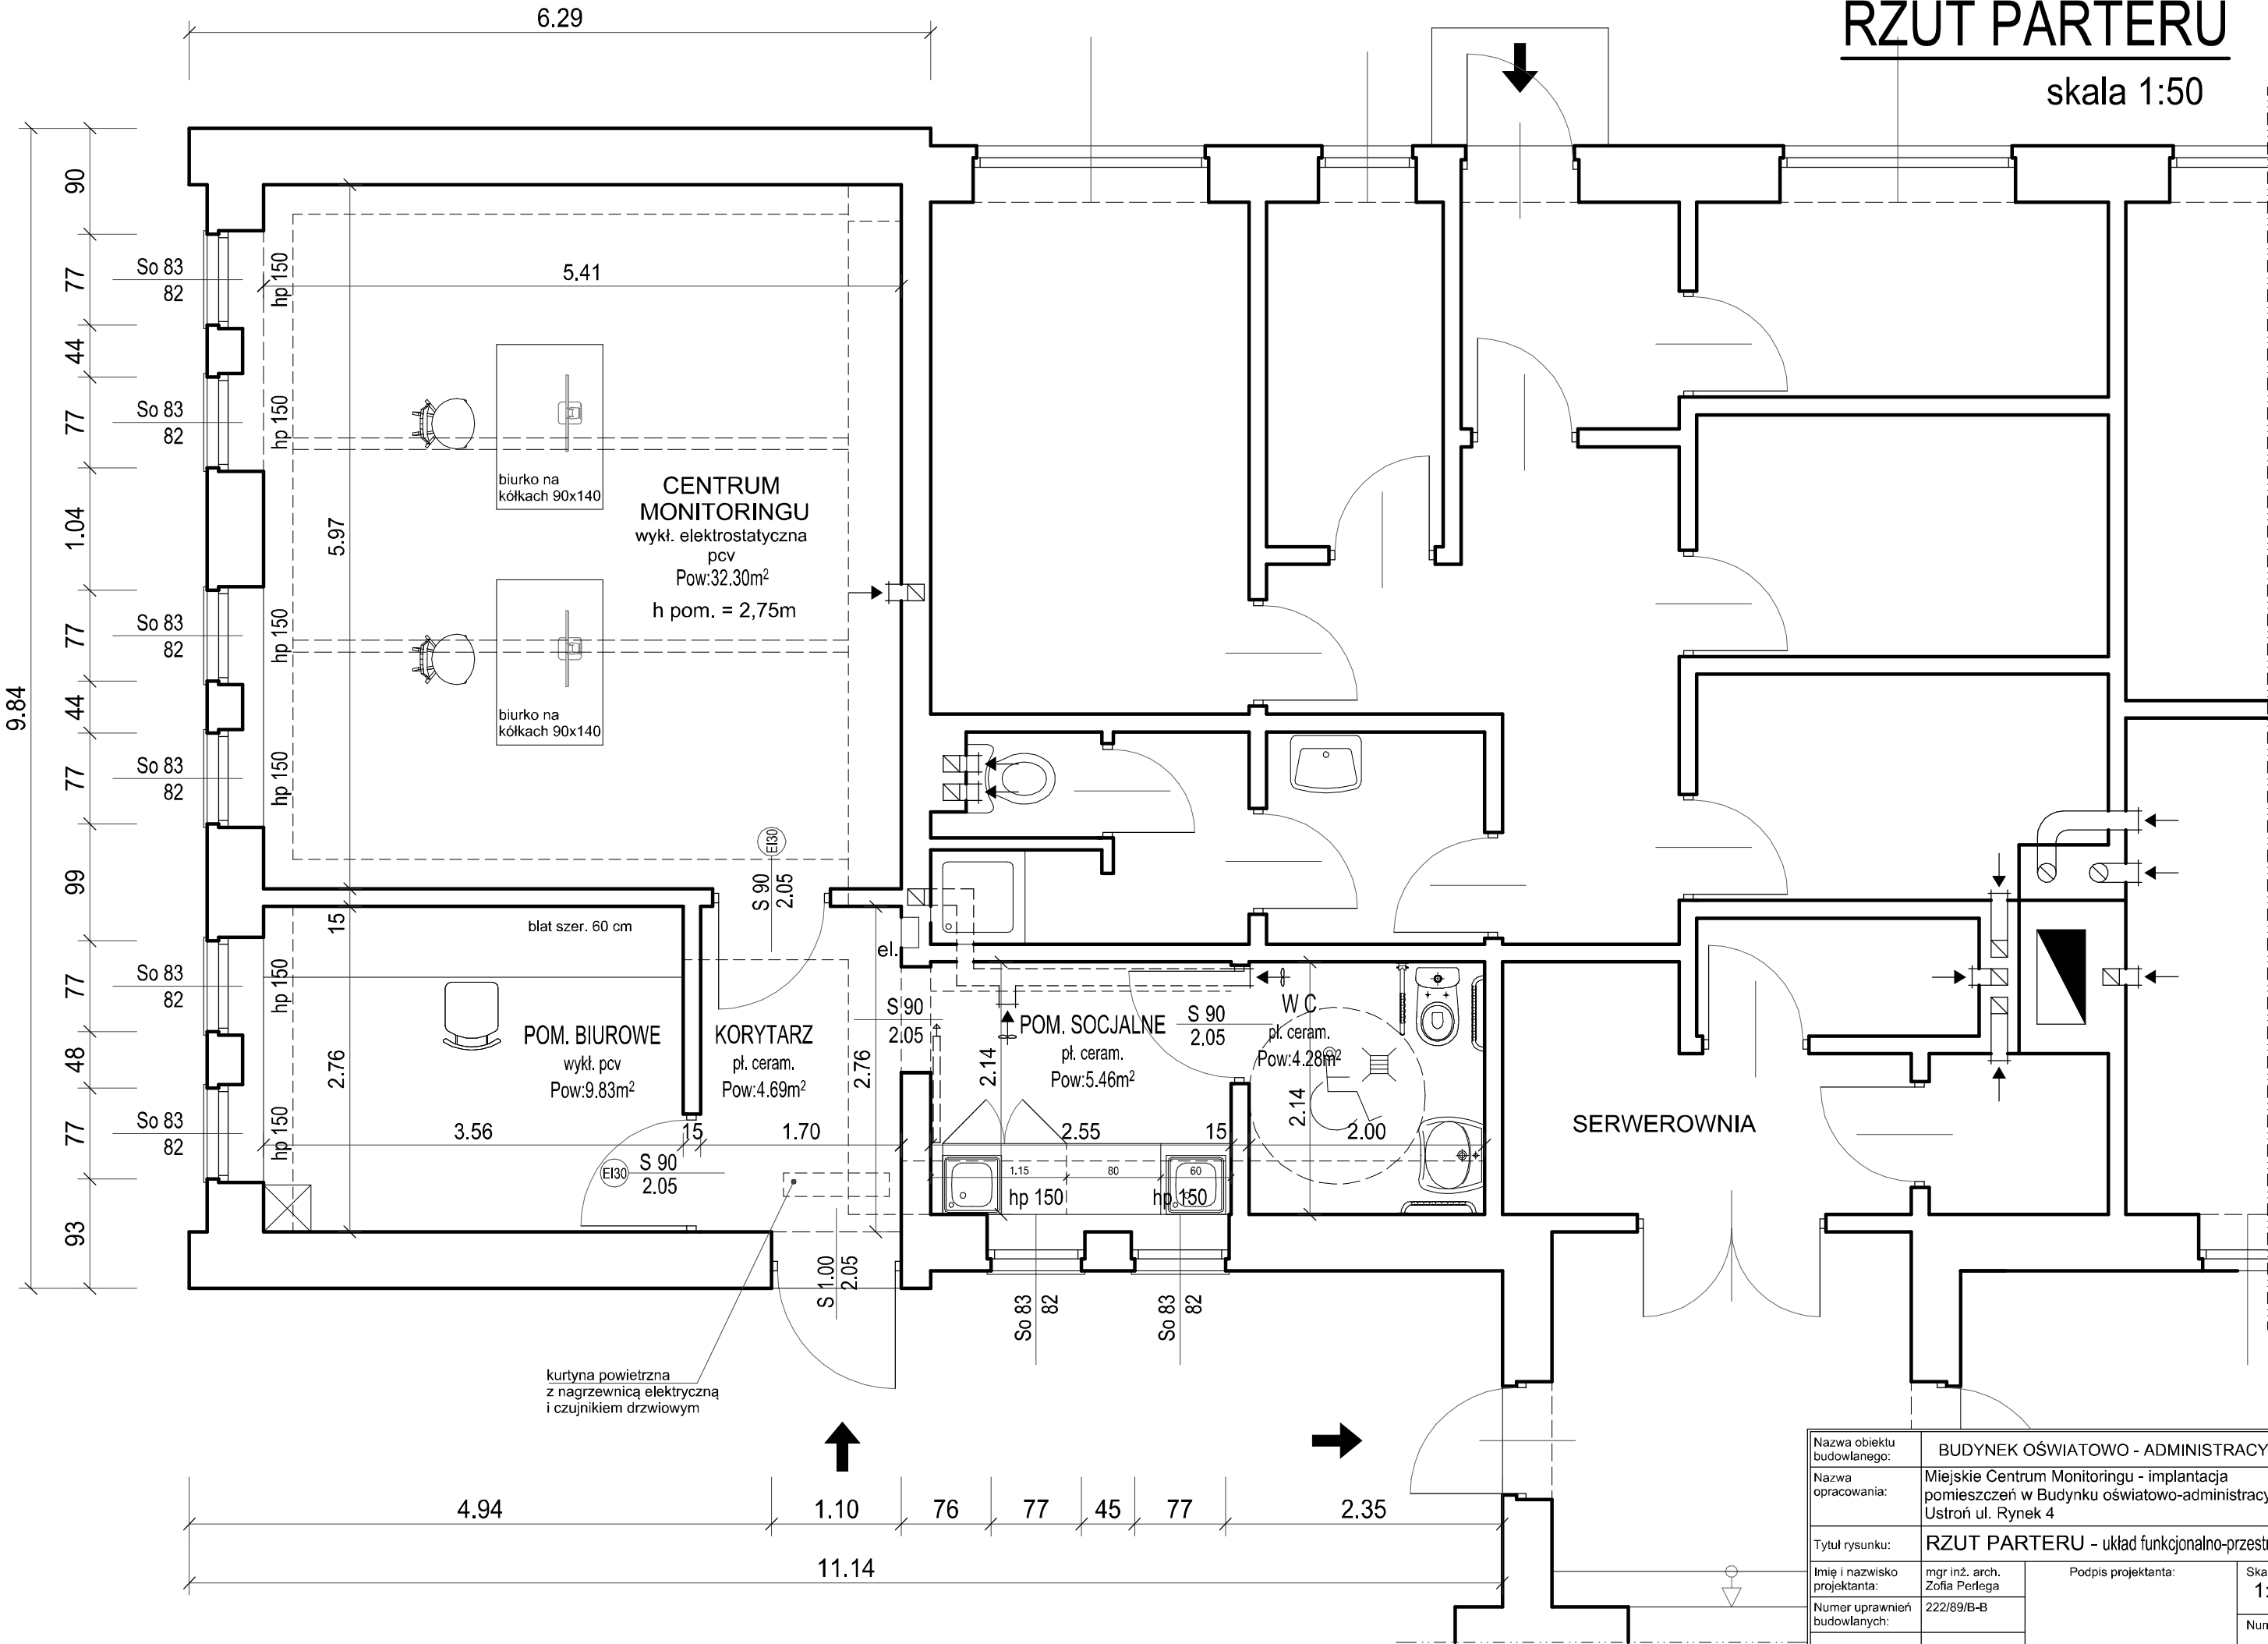

Nazwa obiektu budowlanego:	BUDYNEK OŚWIATOWO - ADMINISTRACYJNY		
Nazwa opracowania:	Miejskie Centrum Monitoringu - implantacja pomieszczeń w Budyńku oświatowo-administracyjnym Ustroń ul. Rynek 4		
Tytuł rysunku:	RZUT PARTERU - układ funkcjonalno-przestrzenny		
Imię i nazwisko projektanta:	mgr inż. arch. Zofia Perleaga	Podpis projektanta:	Skala rys. 1:50
Numer uprawnień budowlanych:	222/89/B-B		Numer rys. 2
Data sporządzenia:	02.2022.		