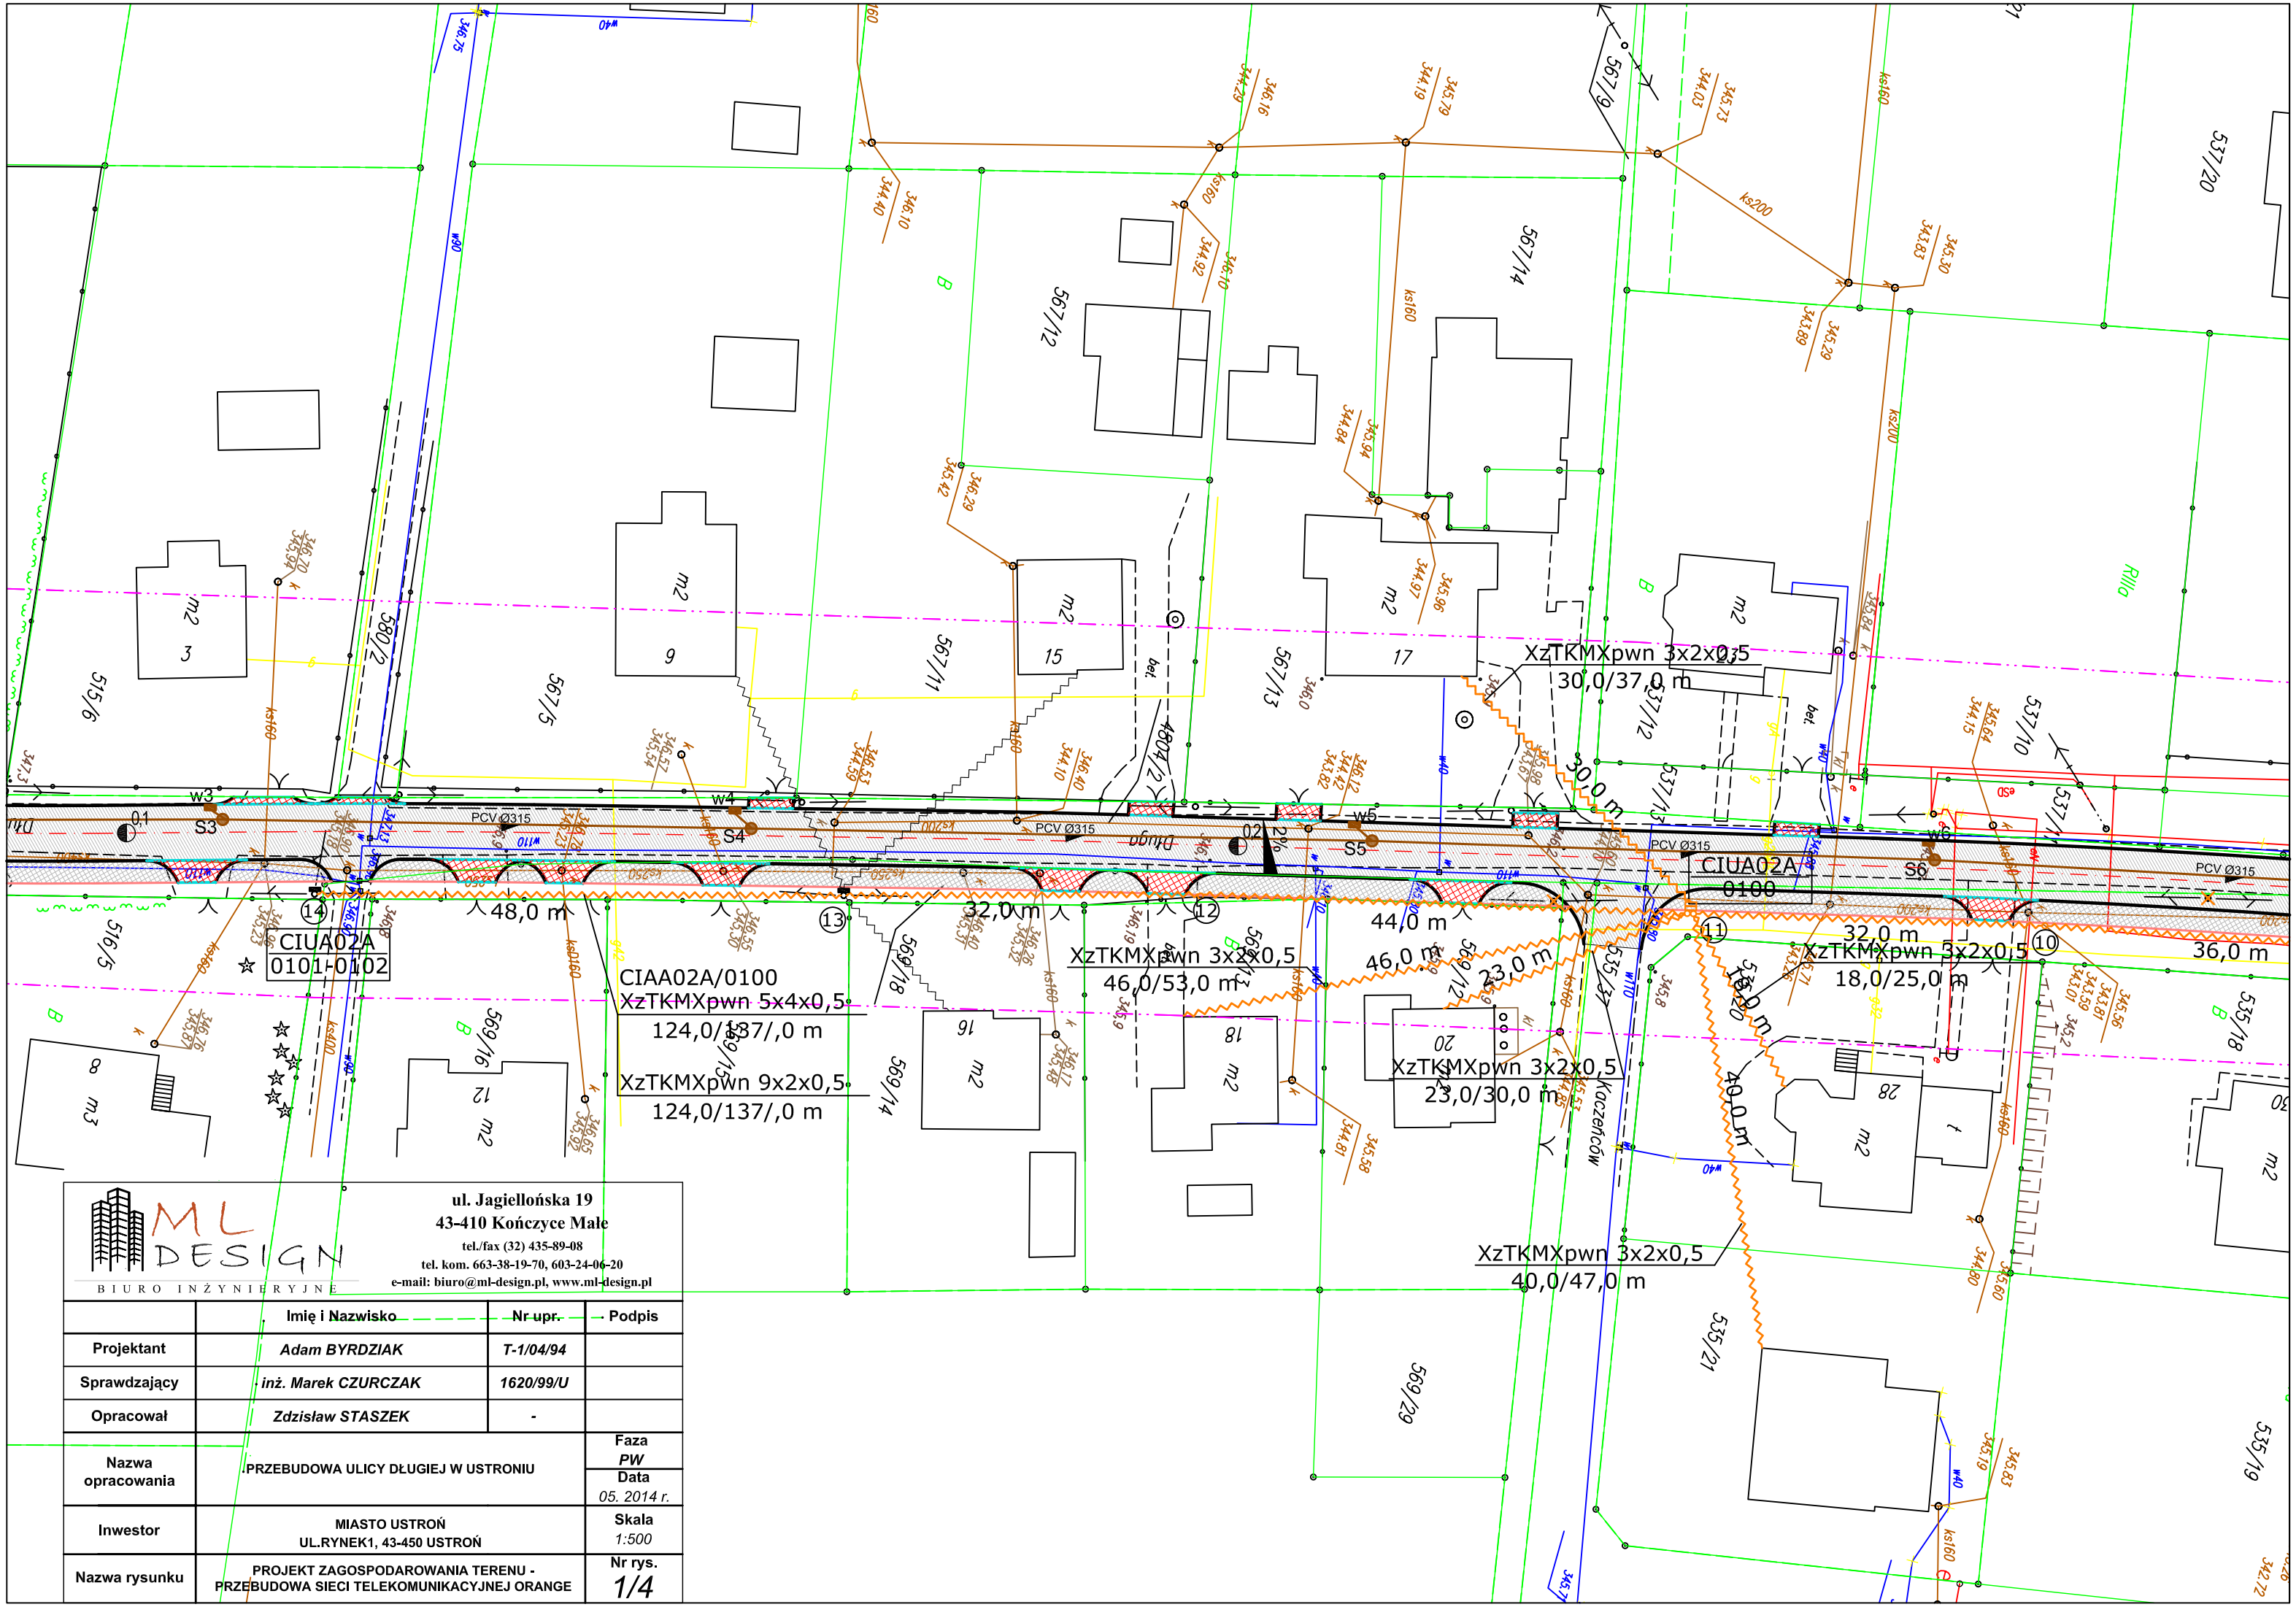

ML DESIGN
BIURO INŻYNIERYJNE

ul. Jagiellońska 19
43-410 Kończyce Małe
tel./fax (32) 435-89-08
tel. kom. 663-38-19-70, 603-24-06-20
e-mail: biuro@ml-design.pl, www.ml-design.pl

	Imię i Nazwisko	Nr upr.	Podpis
Projektant	*Adam BYRDZIAK*	*T-1/04/94*	
Sprawdzający	*inż. Marek CZURCZAK*	*1620/99/U*	
Opracował	*Zdzisław STASZEK*	-	

Nazwa opracowania	PRZEBUDOWA ULICY DŁUGIEJ W USTRONIU	Faza *PW* Data *05. 2014 r.*
Inwestor	MIASTO USTROŃ UL.RYNEK1, 43-450 USTROŃ	Skala *1:500*
Nazwa rysunku	PROJEKT ZAGOSPODAROWANIA TERENU - PRZEBUDOWA SIECI TELEKOMUNIKACYJNEJ ORANGE	Nr rys. *1/4*