RZUT PIĘTRA
USTROŃ

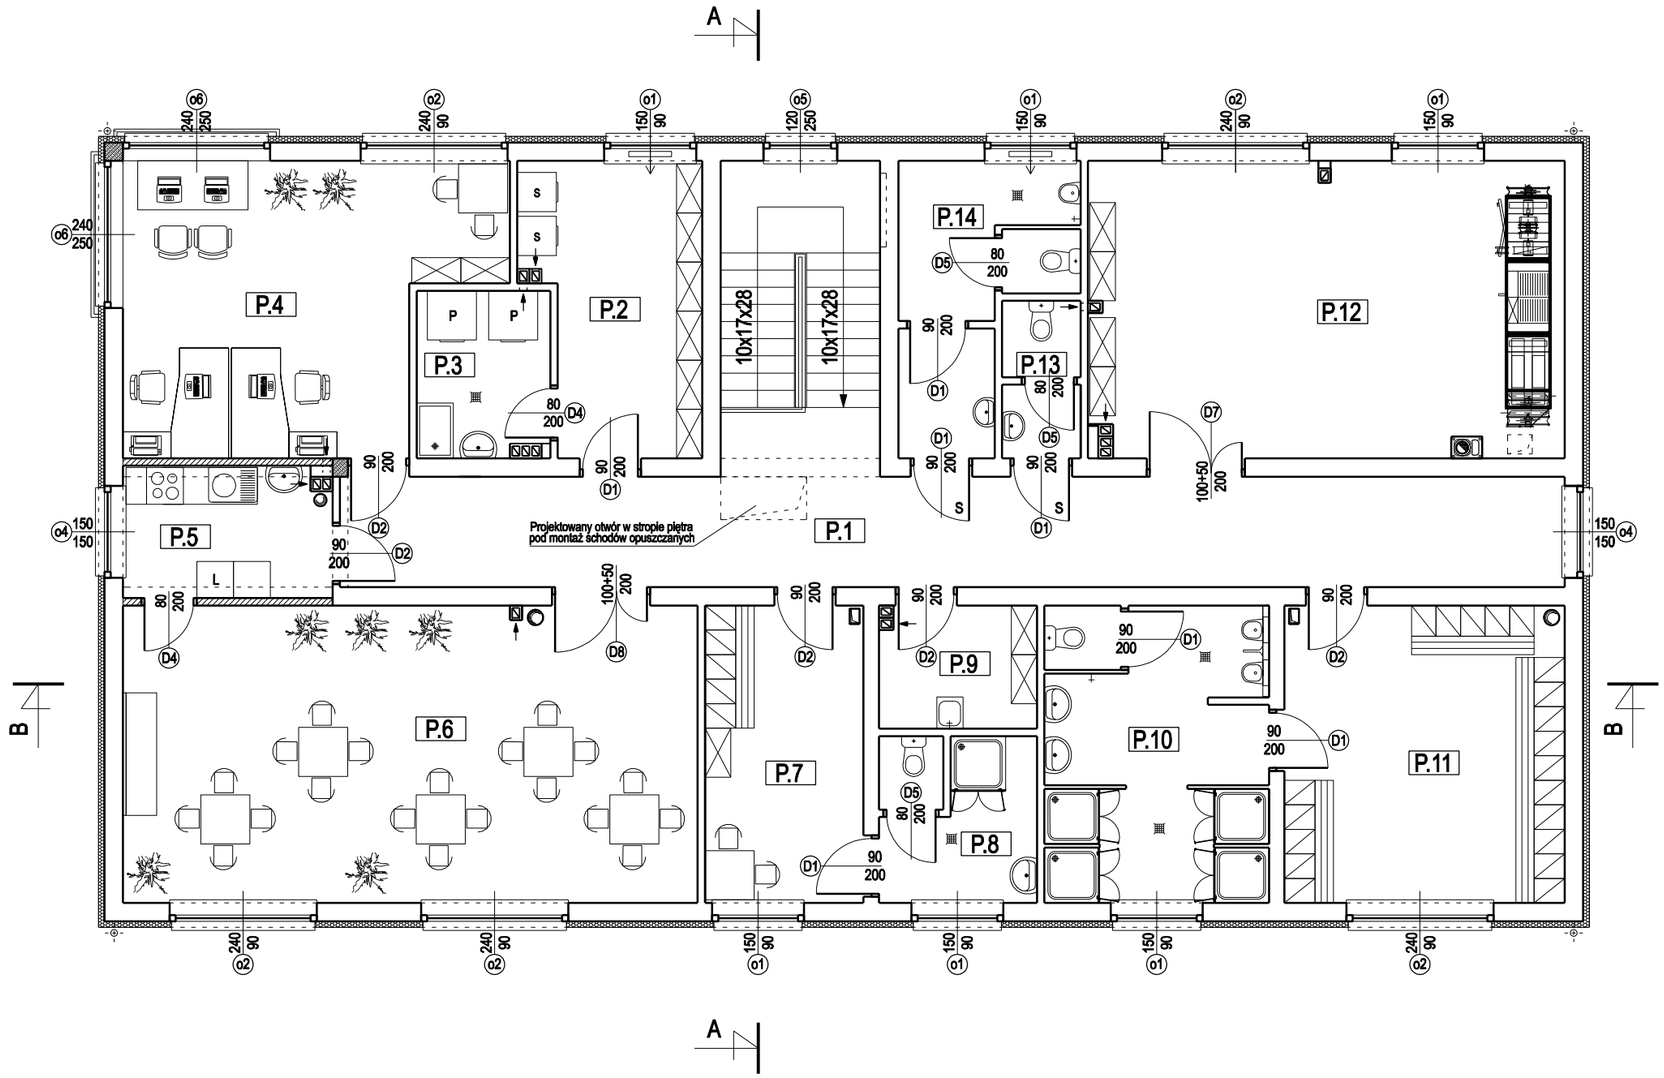

ZESTAWIENIE POMIESZCZEŃ - POZIOM PIĘTRA			
L. P.	NAZWA POMIESZCZENIA	RODZAJ POSADZKI	POWIERZCHNIA
P.1	KOMUNIKACJA	PŁYTKI GRES	49,35m²
P.2	SUSZARNIA	PŁYTKI GRES	12,67m²
P.3	PRALNIA	PŁYTKI GRES	5,78m²
P.4	BIURO + SPIKERKA	WYKŁADZINA PCV	25,92m²
P.5	POMIESZCZENIE SOCJALNE	PŁYTKI GRES	7,22m²
P.6	ŚWIETLICA	WYKŁADZINA PCV	45,33m²
P.7	SZATNIA DLA SĘDZIÓW	WYKŁADZINA PCV	12,54m²
P.8	SANITARIAT DLA SĘDZIÓW	PŁYTKI GRES	6,73m²
P.9	POM. GOSPODARCZE/ PORZĄDKOWE	PŁYTKI GRES	4,99m²
P.10	SANITARIAT	PŁYTKI GRES	17,80m²
P.11	SZATNIA	WYKŁADZINA PCV	22,10m²
P.12	MAGAZYN SPRZĘTU SPORTOWEGO	PŁYTKI GRES	37,32m²
P.13	WC DAMSKI	PŁYTKI GRES	3,08m²
P.14	WC MĘSKI	PŁYTKI GRES	10,18m²
			Σ 261,01m²

ALMA PROJEKT

PRACOWNIA ARCHITEKTONICZNO - URBANISTYCZNA
MGR INŻ. ARCH. MACIEJ KOLESIŃSKI

41-260 SŁAWKÓW, ul. WRZOSOWA 35, tel./fax. (032) 2609479, kom. 693 120 172, e-mail: biuro@almaprojekt.pl
NIP: 629-177-13-42, REGON: 277727322, PKO SA O/KATOWICE 23 12404227 1111000048433439

TYTUŁ OPRACOWANIA, LOKALIZACJA PROJEKT WYKONAWCZY
REWITALIZACJA WIELOFUNKCYJNEGO KOMPLEKSU SPORTOWO - REKREACYJNEGO W USTRONIU
BUDYNEK ZAPLECZA STADIONU
ARCHITEKTURA, ARANŻACJA
USTROŃ, UL. SPOROTWA 5, NR EW. DZIAŁEK WG CZĘŚCI OPISOWEJ

INWESTOR
MIASTO USTROŃ
ul. RYNEK 1
43-450 USTROŃ

TREŚĆ RYSUNKU
RZUT PIĘTRA - ARANŻACJA POMIESZCZEŃ

SKALA 1:100

PROJEKTANT
mgr inż. arch. ALICJA NOWAK - KOLESIŃSKA
upr. architektoniczne nr 198/2001, czł. Śląskiej Okręgowej Izby Architektów nr SL-1191

WYKONAŁ
mgr inż. MICHAŁ KOLESIŃSKI

KIEROWNIK ZESPOŁU PROJEKTOWEGO
mgr inż. arch. MACIEJ KOLESIŃSKI
upr. architektoniczne nr 190/2001, czł. Śląskiej Okręgowej Izby Architektów nr SL-0022

DATA 12.2015

PODPIS _ _ _ _ _ _

UMOWA NR ZP.272.3.49.2015

NR PROJEKTU 03/PW/15

NR RYSUNKU PW-A-12

Załączone materiały stanowią własność firmy P.A.-U. ALMAPROJEKT. Ani umysłowe prawa własnościowe, ani dane, ani know-how, ani tajemnice interesu oraz licencja ich używania nie jest odstąpiona zarówno pośrednio jak i bezpośrednio. Wszystkie informacje dotyczą wyłącznie adresata, przekazane w celu ich oceny, których to informacji nie wolno reprodukować ani przekazywać osobom trzecim. Oprócz tego nie można ich wykorzystywać do produkcji lub innych celów albo też nawet upoważniać kogoś do tego bez jednoznacznego, pisemnego zezwolenia firmy P. A.-U. ALMAPROJEKT. Przyjęcie tego dokumentu należy rozumieć jako przyjęcie powyżej wymienionych warunków.