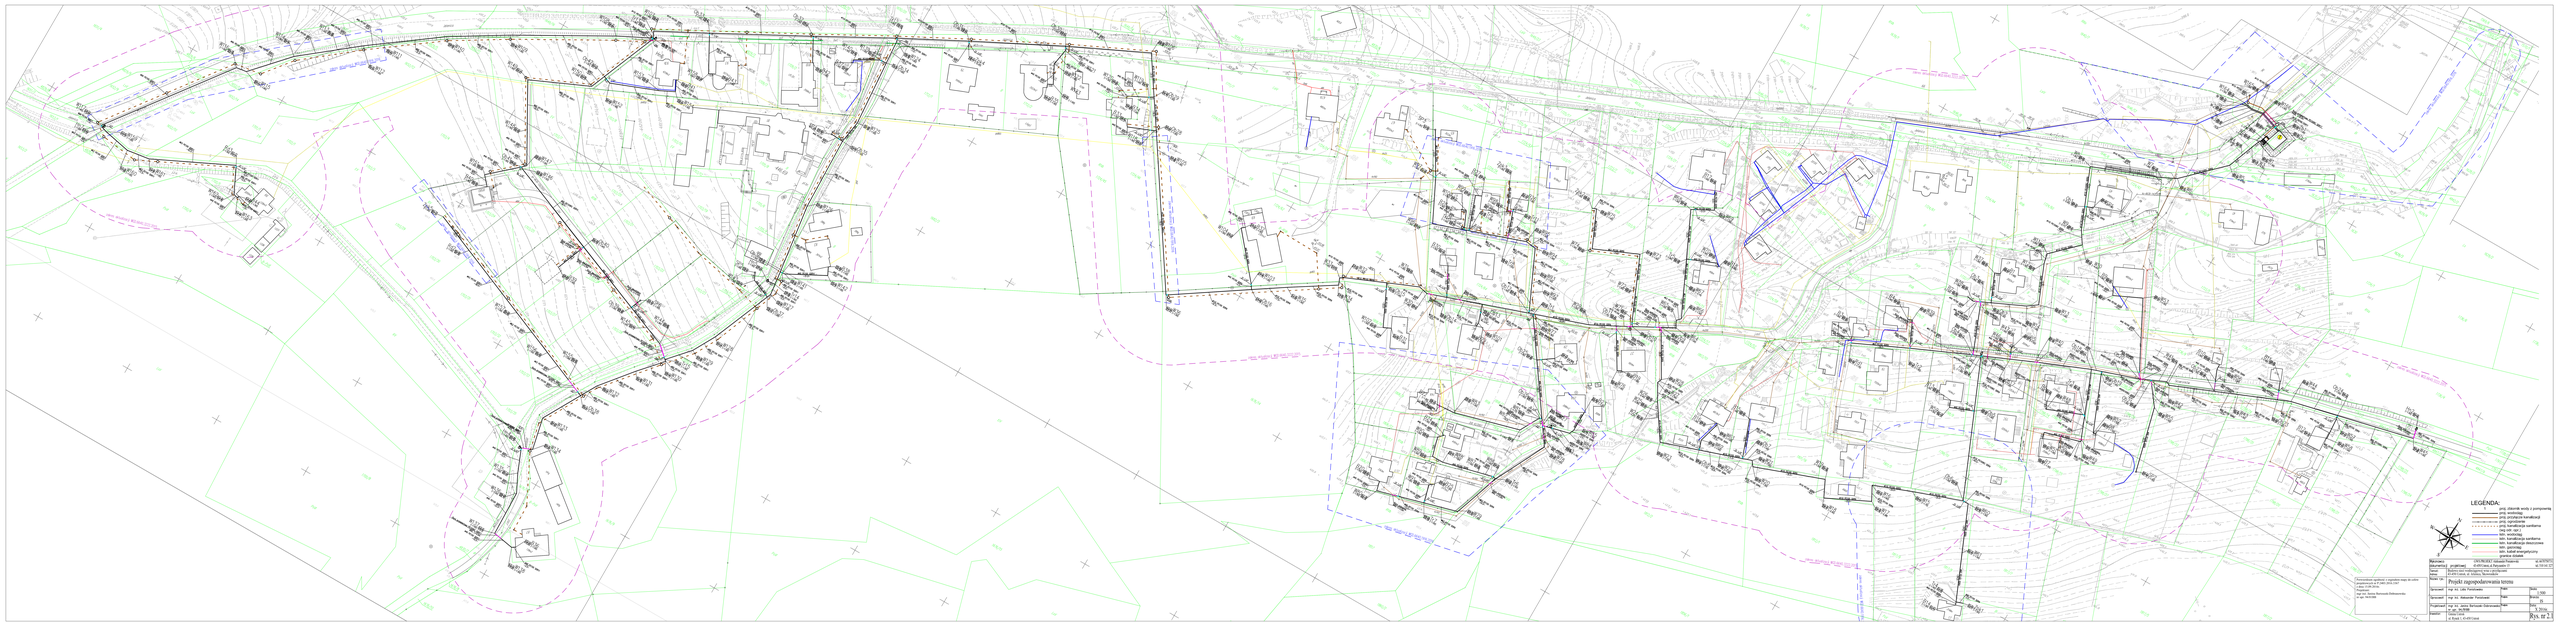
LEGENDA:
proj. zbiornik wody z pompownią
proj. wodociąg
proj. przyłącze kanalizacji sanitarnej
proj. kanalizacja sanitarna
istn. wh. sp.1
istn. wodociąg
istn. kanalizacja sanitarna
istn. kanalizacja deszczowa
istn. gazociąg
granice działek ewidencyjnych
granice obrębów
Wykonał: CHRONOS7 Helena Rosińska
Sprawdził: projektant mgr inż. Łukasz Rosiński
Nazwa: Projekt zagospodarowania terenu
Skala: 1:500
Format: A1
Rzędna: m. n. p. m.
Data: 10.2025
Nr. 01/2025
Projektował: mgr inż. Lidia Pawłowska
Sprawdził: mgr inż. Wiesława Tomaszek
Projektował: mgr inż. Jerzy Bernard Grabowski
Kierował: mgr inż. Łukasz Rosiński
Arkusz: 1/1