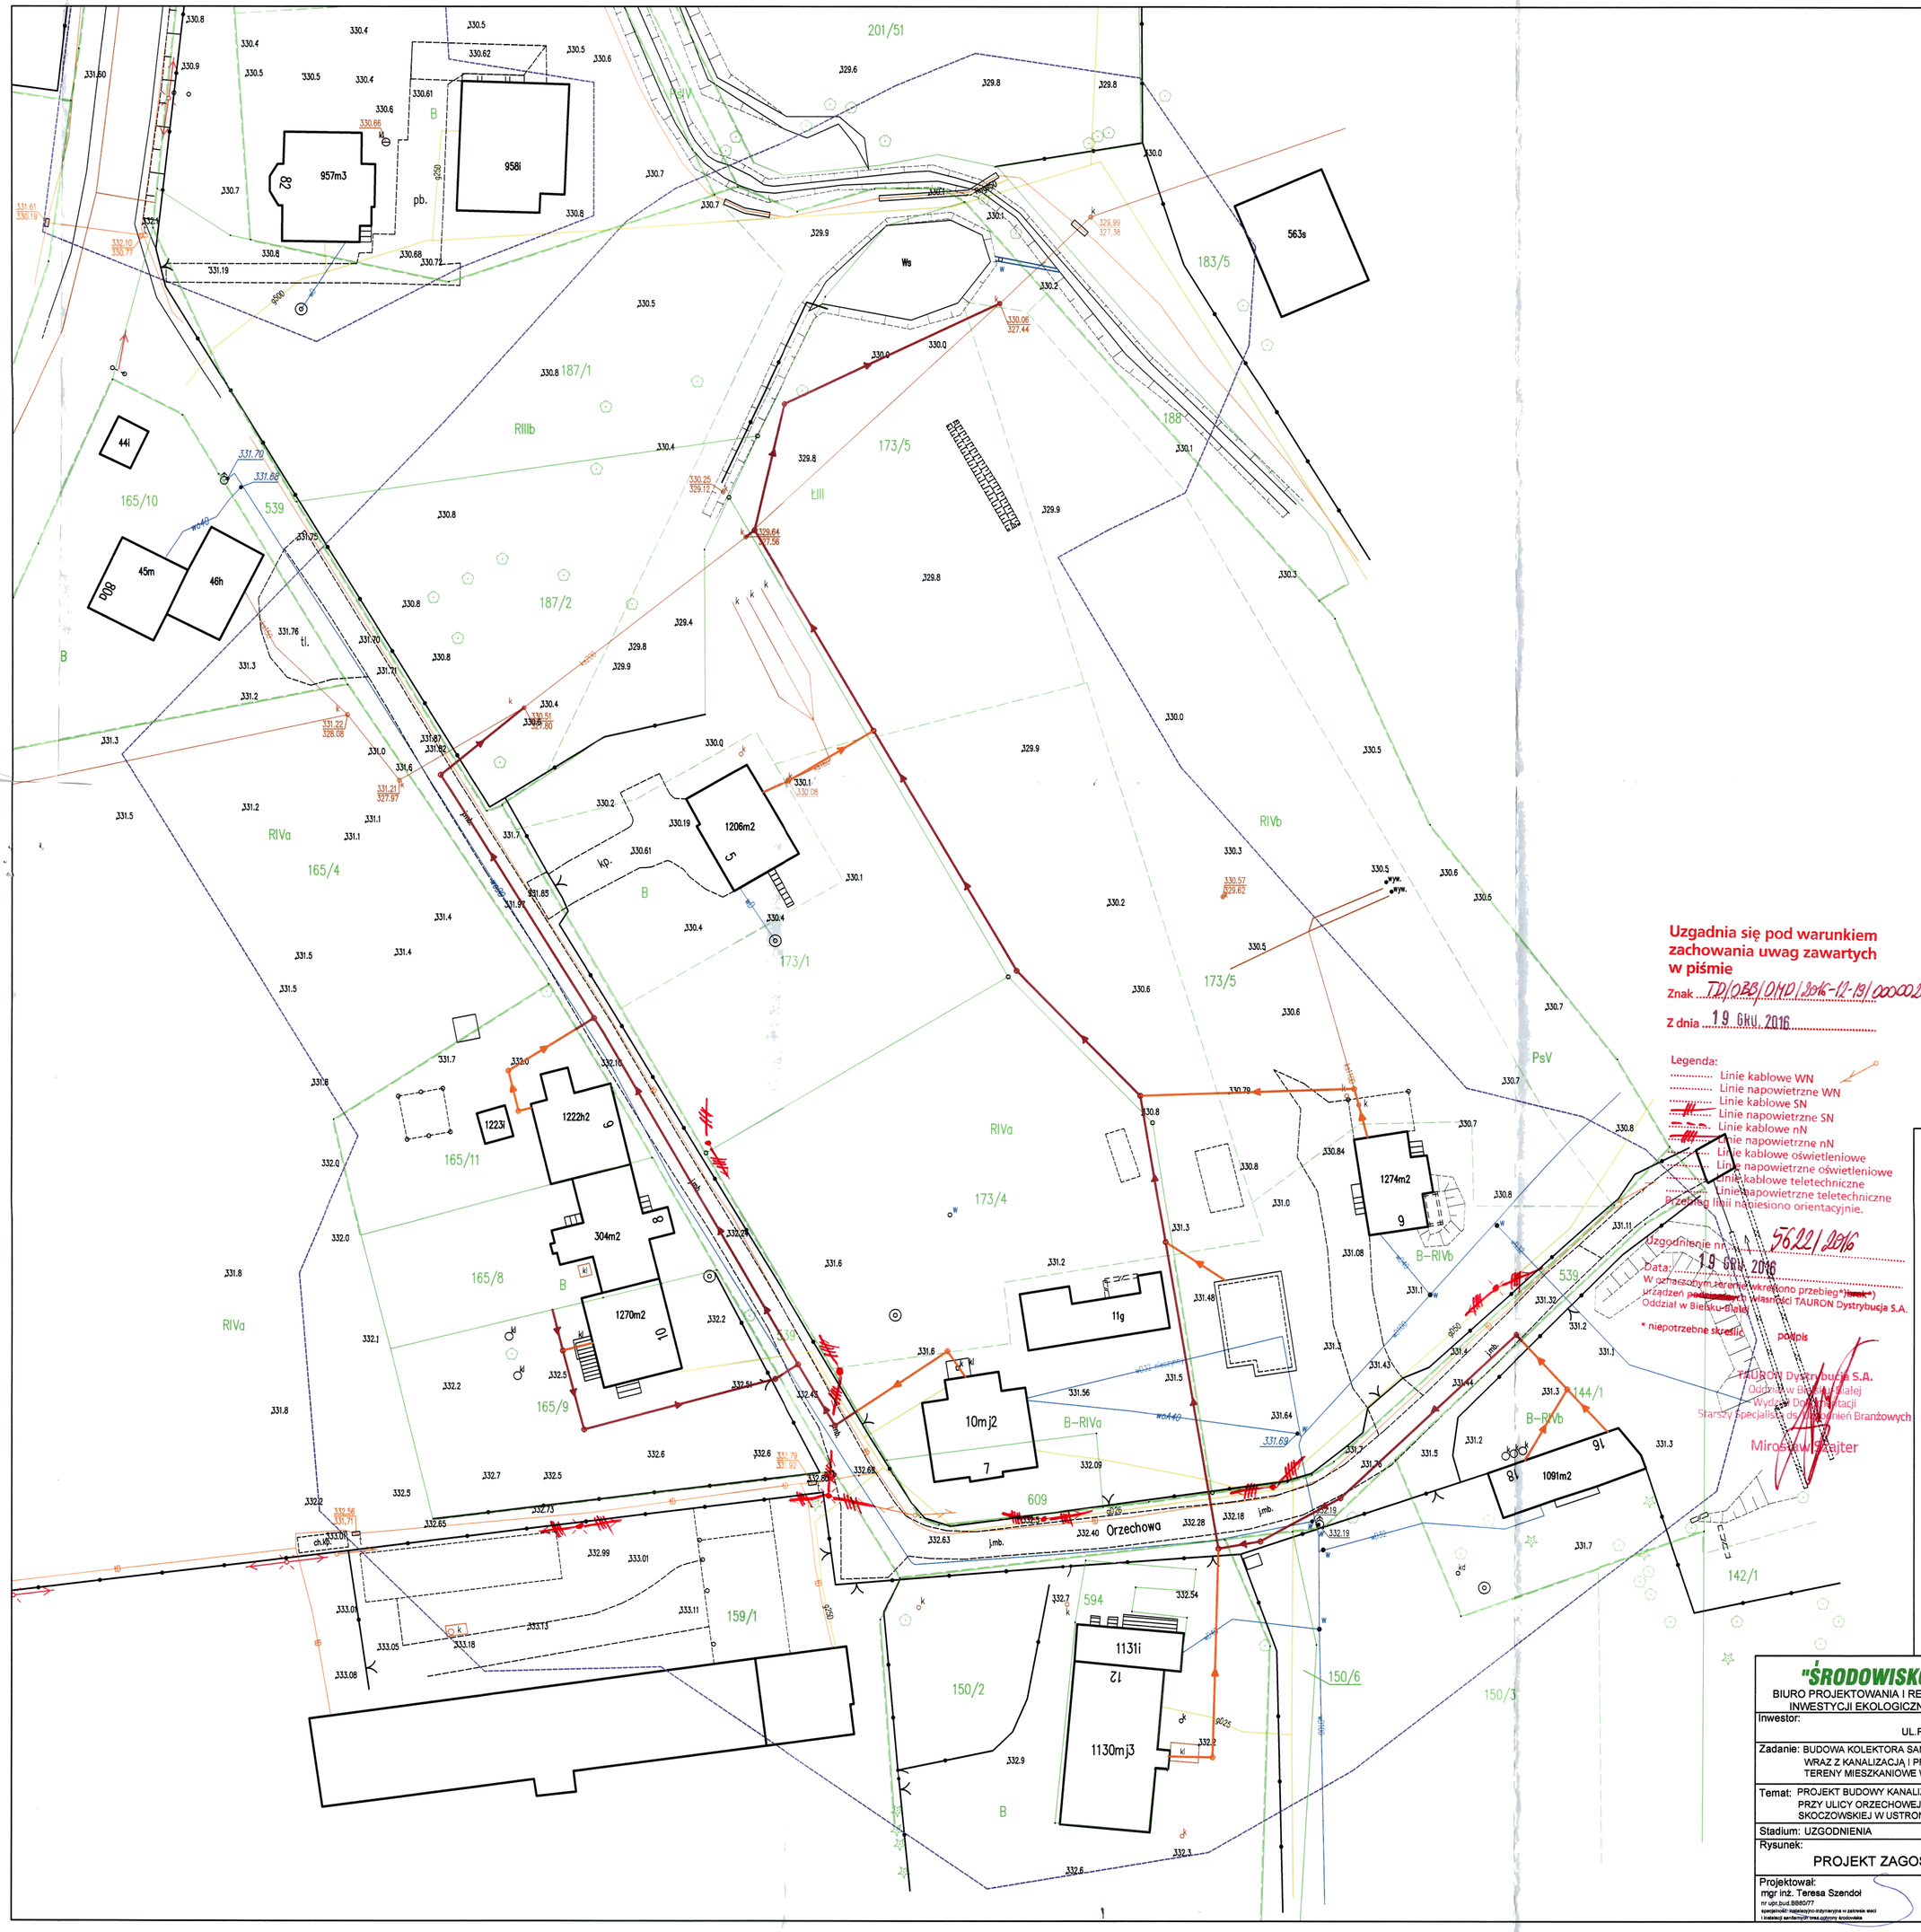

Uzgadnia się pod warunkiem zachowania uwag zawartych w piśmie

Znak TD/OBB/OND/2016-12-13/0000026

Z dnia 19 GRU. 2016

Legenda:
- Linie kablowe WN
- Linie napowietrzne WN
- Linie kablowe SN
- Linie napowietrzne SN
- Linie kablowe nN
- Linie napowietrzne nN
- Linie kablowe oświetleniowe
- Linie napowietrzne oświetleniowe
- Linie kablowe teletechniczne
- Linie napowietrzne teletechniczne

Przebieg linii naniesiono orientacyjnie.

Uzgodnienie nr 5622/2016

Data 19 GRU. 2016

W oznaczonym terenie/wskazano przebieg*)/brak*) urządzeń podziemnych/ własności TAURON Dystrybucja S.A. Oddział w Bielsku-Białej

* niepotrzebne skreślić podpis

TAURON Dystrybucja S.A.
Oddział w Bielsku-Białej
Wydział Dokumentacji
Starszy Specjalista ds. Opracowań Branżowych
Mirosław Sajter

Legenda

Elementy projektowane:

- Projektowana sieć kanalizacji sanitarnej grawitacyjnej
- Projektowane studnie kanalizacji sanitarnej grawitacyjnej
- Projektowane przyłącze kanalizacji sanitarnej grawitacyjnej
- Projektowane studnie kanalizacji sanitarnej grawitacyjnej - przyłącze
- Zakres aktualizacji geodezyjnej

Elementy istniejące:

- wA — Istniejąca sieć wodociągowa
- gaz — Istniejąca sieć gazowa
- eN — Istniejący kabel energetyczny
- Istniejący kabel telekomunikacyjny
- ks — Istniejąca kanalizacja sanitarna (lub ZUD)
- kd — Istniejąca kanaliz. deszczowa
- Istniejące słupy
- Istniejące ogrodzenie
- 2430/2 — Numery działek
- Granica działki

"ŚRODOWISKO" BIURO PROJEKTOWANIA I REALIZACJI INWESTYCJI EKOLOGICZNYCH	43-300 BIELSKO-BIAŁA UL. SPORTOWCÓW 11, TEL/FAX: (033) 821-82-12 WWW.SRODOWISKO.COM.PL MAIL: SRODOWISKO@WP.PL
Inwestor: MIASTO USTROŃ UL.RYNEK 1, 43-450 USTROŃ	
Zadanie: BUDOWA KOLEKTORA SANITARNEGO ODCIĄŻAJĄCEGO DZIELNICĘ USTROŃ HERMANICE WRAZ Z KANALIZACJĄ I PRZYŁĄCZAMI DO BUDYNKÓW MIESZKALNYCH OBEJMUJĄCYCH TERENY MIESZKANIOWE W REJONIE UL.SKOCZOWSKIEJ, LASKOWEJ I GRANICZNEJ	
Temat: PROJEKT BUDOWY KANALIZACJI SANITARNEJ DLA BUDYNKÓW NR 5-18 PRZY ULICY ORZECHOWEJ ORAZ DLA BUDYNKÓW NR 82-98 PRZY ULICY SKOCZOWSKIEJ W USTRONIU	Nr rys: 2.3
Stadium: UZGODNIENIA	
Rysunek: PROJEKT ZAGOSPODAROWANIA TERENU	Skala: 1 : 500
Projektował: mgr inż. Teresa Szendoł nr upr.bud.886/77 specjalność: instalacyjno-inżynieryjna w zakresie sieci i instalacji sanitarnych/ochrona środowiska	Opracował: mgr inż. Alicja Donocik A. Donocik — Data: 12.2016