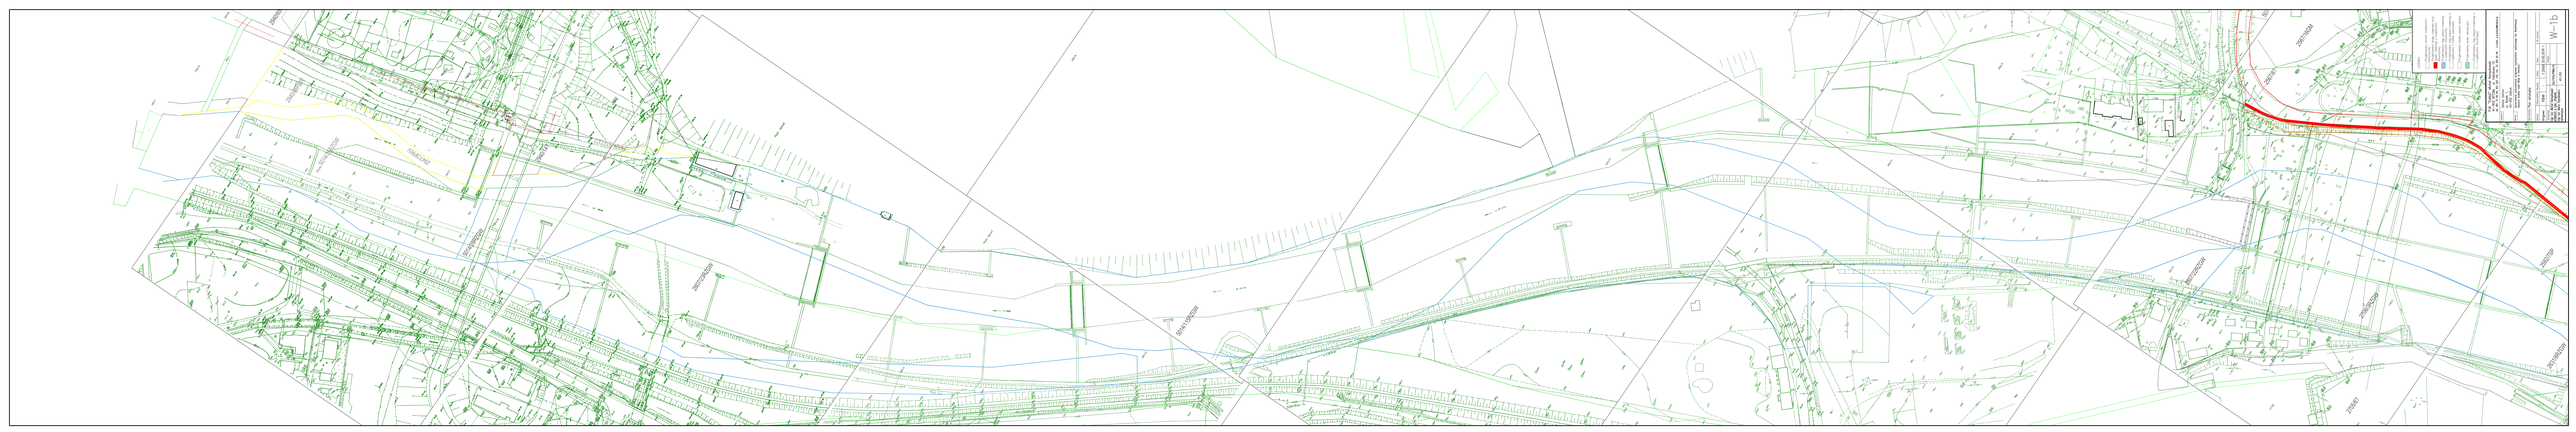
W-1b
Bauvorhaben:
Ausbau- und Neubaustrecke Hannover - Bielefeld
Planungsabschnitt:
Bielefeld Hbf - Bielefeld-Sennestadt
Bauwerksnummer:
Bauwerksbezeichnung:
Übersichtslageplan
Maßstab:
1:1000
Datum:
Bearbeitet:
Gezeichnet:
Geprüft:
Freigegeben:
Blatt-Nr.:
Anzahl Blätter:
Deutsche Bahn AG
DB Netz AG
Regionalbereich Mitte
Projektleitung Hannover - Bielefeld
Bauherr:
Deutsche Bahn AG
DB Netz AG
Regionalbereich Mitte
Projektleitung Hannover - Bielefeld
Planverfasser:
Ingenieurgemeinschaft
Bielefeld Hbf - Bielefeld-Sennestadt
Bauvorhaben:
Ausbau- und Neubaustrecke Hannover - Bielefeld
Planungsabschnitt:
Bielefeld Hbf - Bielefeld-Sennestadt
Bauwerksnummer:
Bauwerksbezeichnung:
Übersichtslageplan
Maßstab:
1:1000
Datum:
Bearbeitet:
Gezeichnet:
Geprüft:
Freigegeben:
Blatt-Nr.:
Anzahl Blätter:
Deutsche Bahn AG
DB Netz AG
Regionalbereich Mitte
Projektleitung Hannover - Bielefeld
Bauherr:
Deutsche Bahn AG
DB Netz AG
Regionalbereich Mitte
Projektleitung Hannover - Bielefeld
Planverfasser:
Ingenieurgemeinschaft