

UWAGA! WSZYSTKIE WYMIARY DO KONFRONTACJI NA BUDOWIE

LEGENDA	
	przylącze elektryczne
 IX ilość szt.	gniazdo wtykowe
	odpływ
	doprowadzenie zimnej i ciepłej wody

gniazda wtykowe uzytkowe
montować na wys. 1000mm od
posadzki

przylącze klimatyzacji/ kurtyny
powietrznej wyprowadzić na
wysokości 2400 mm od posadzki

gniazda wtykowe uzytkowe
montować na wys. 1000mm od
posadzki

stelaż z płyty OSB należy obłożyć
matą imitującą żywą zieleni


przylącze do podłączenia
chłodziarek podbłatowych i
gniadzek blatowych wyprowadzić
w posadzce

odpływ montować na wys.500mm
od posadzki, doprowadzenie wody
powyżej, gniazdo do podłączenia
zmywarki wyprowadzić powyżej
doprowadzenia wody

gniazda wtykowe uzytkowe
montować na wys. 1000mm od
posadzki

przylącze do podłączenia kasy
fiskalnej oraz wymaganego
sprzętu wyprowadzić w posadzce

 PO.MYSŁ	CZANTORIA - pierogarnia rzut	
	SKALA	1:40
	FORMAT	A3
	STR.	1

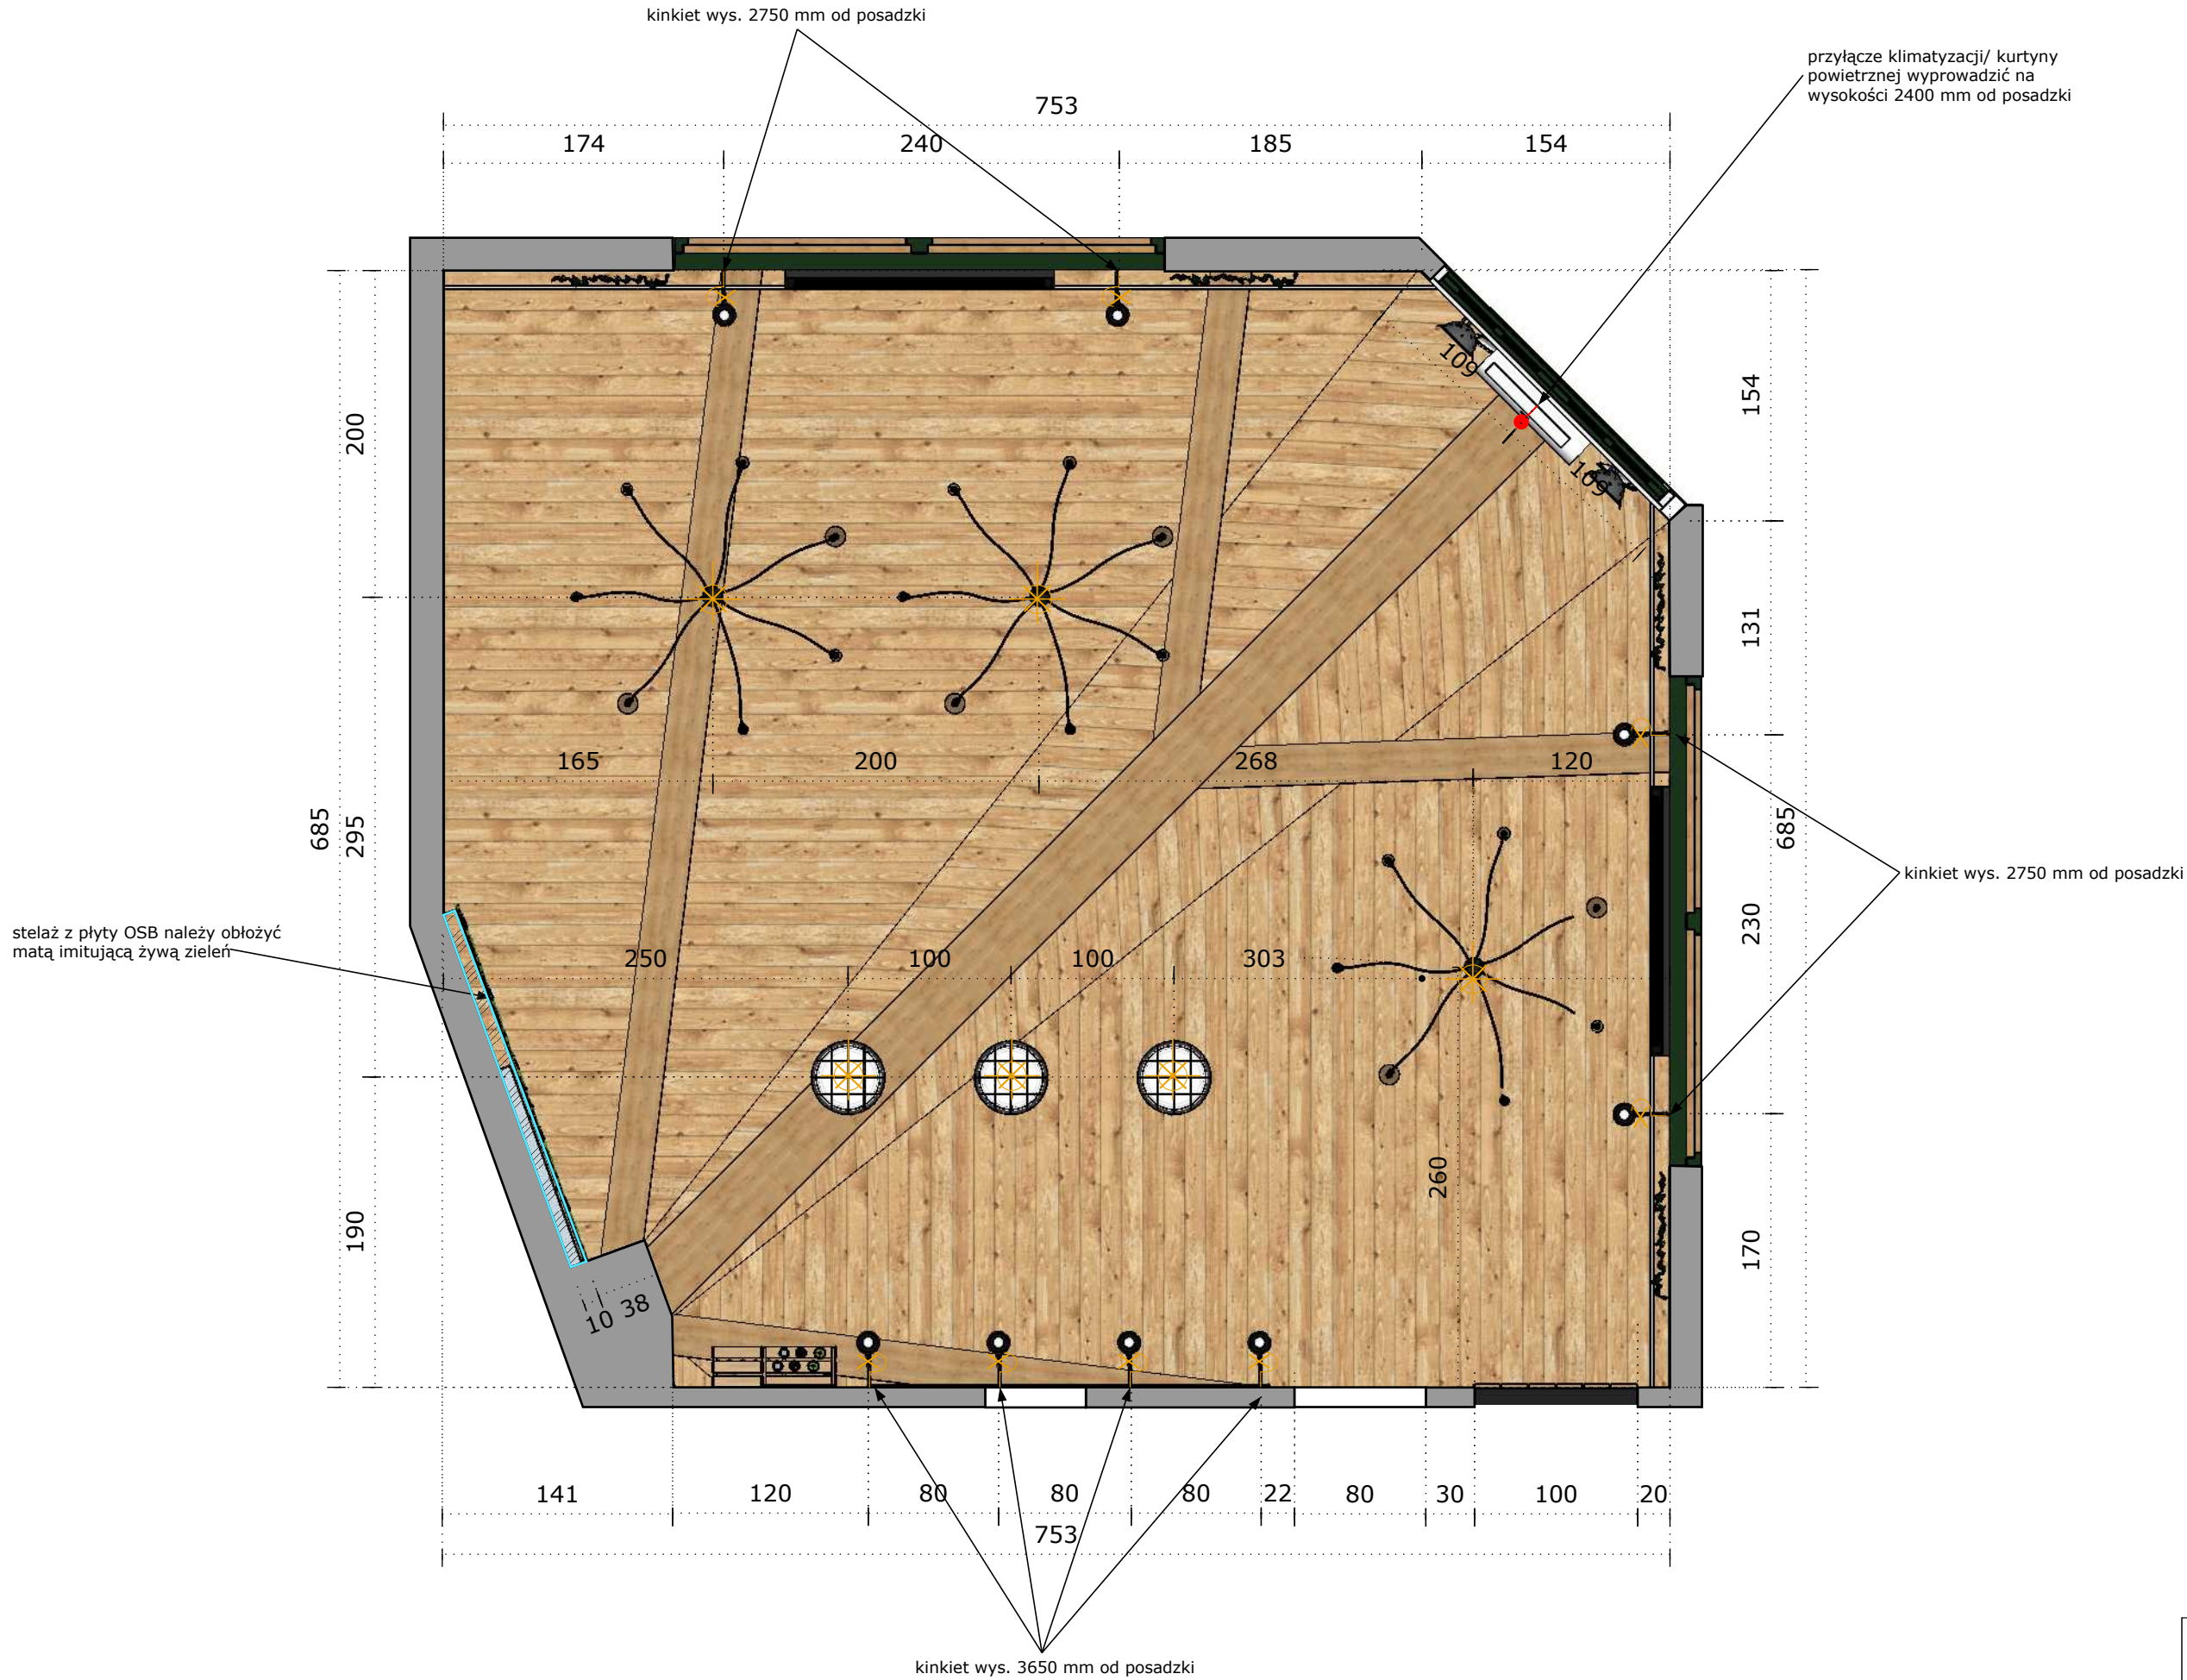


LEGENDA	
	przyłącze elektryczne
	kinkiet
	zwisy świetlne

	CZANTORIA - pierogarnia rzut sufitu	
	SKALA	1:40
	FORMAT	A3
	STR.	2







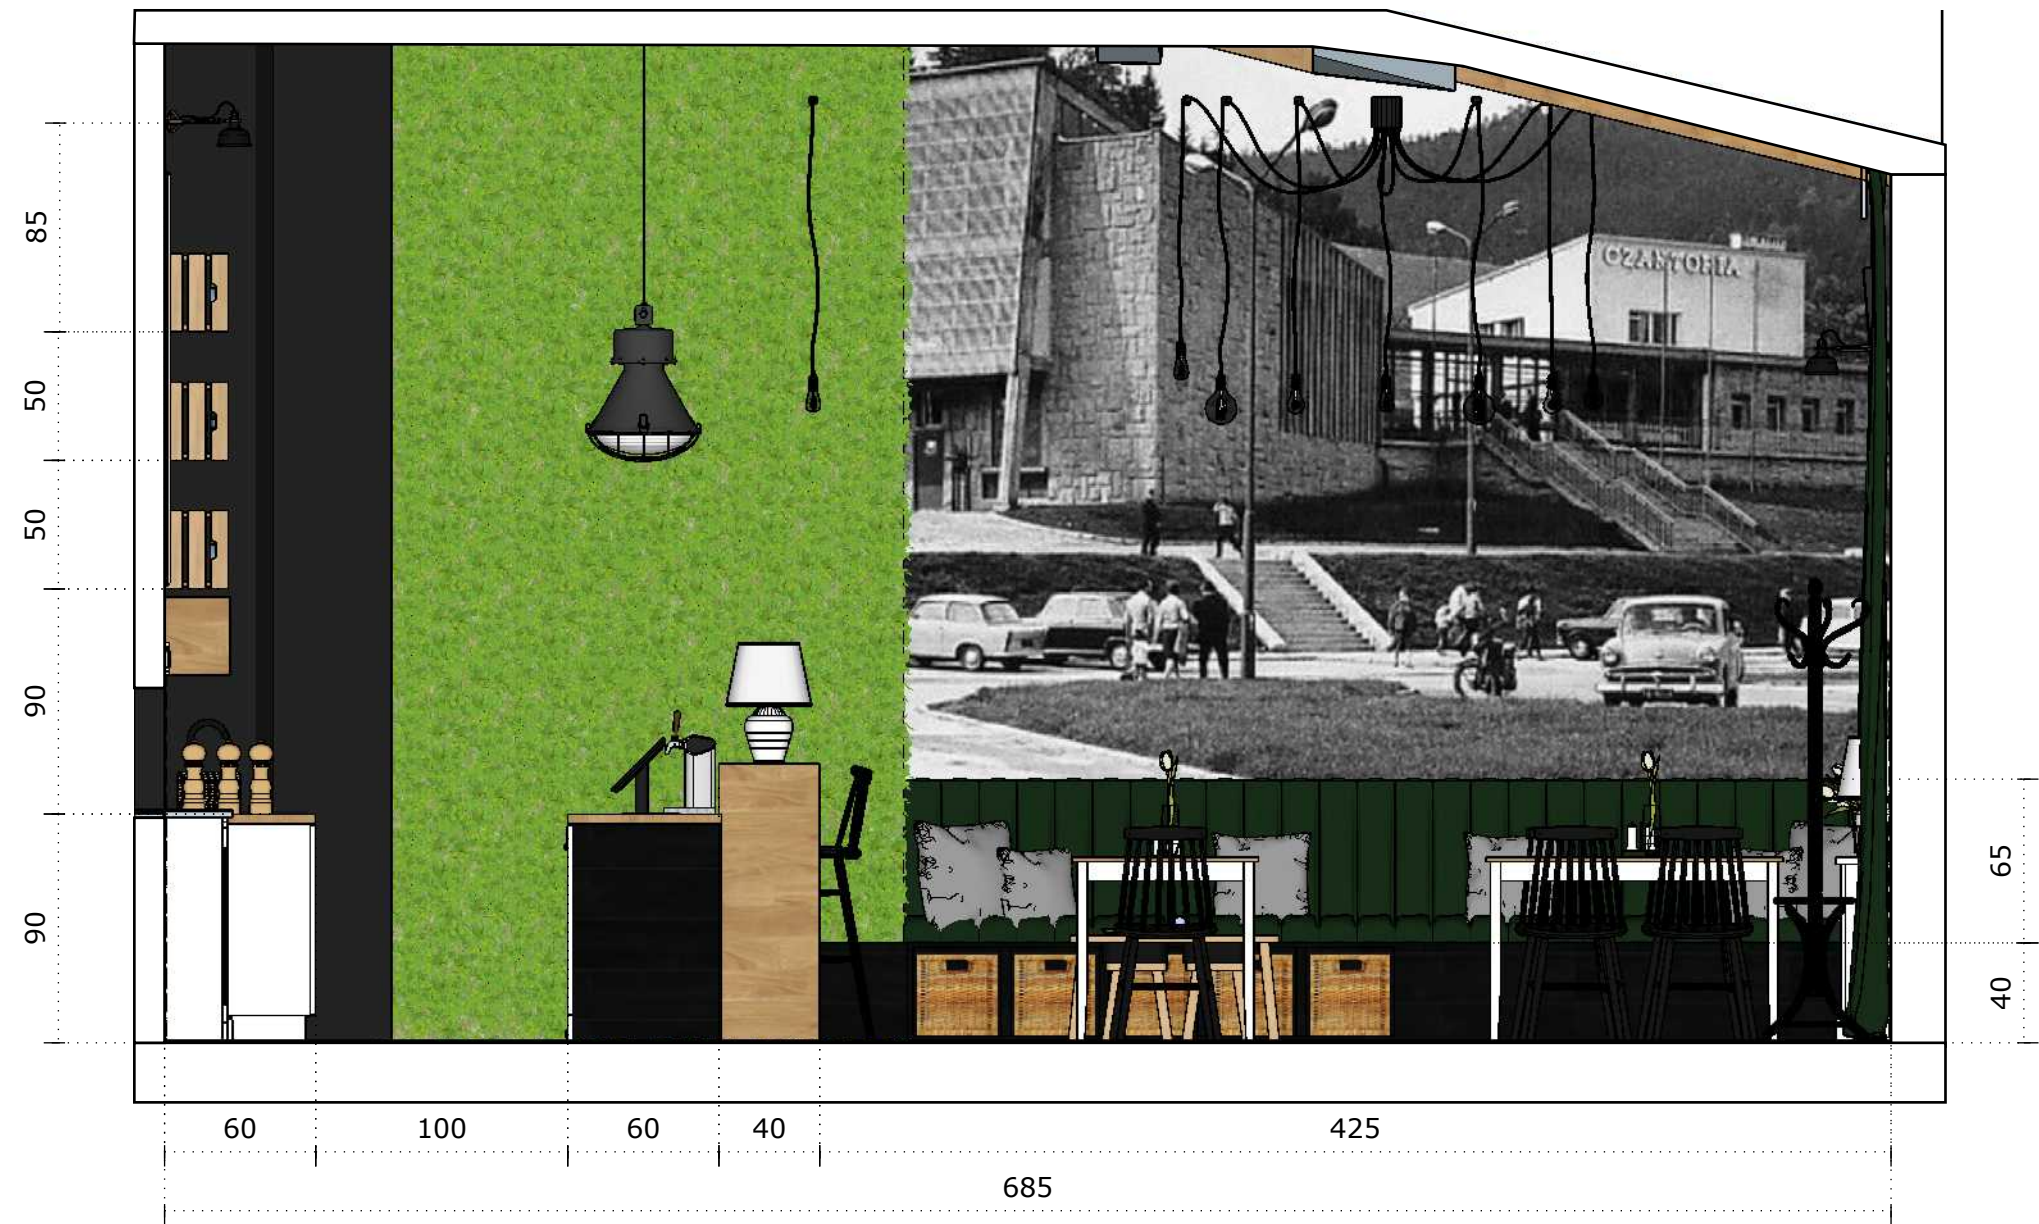

CZANTORIA pierogarnia
widok ściany 4

SKALA 1:30

FORMAT A3

STR. 6

