


Rurociąg grawitacyjny -
odprowadzający popłuczyny ze złoża

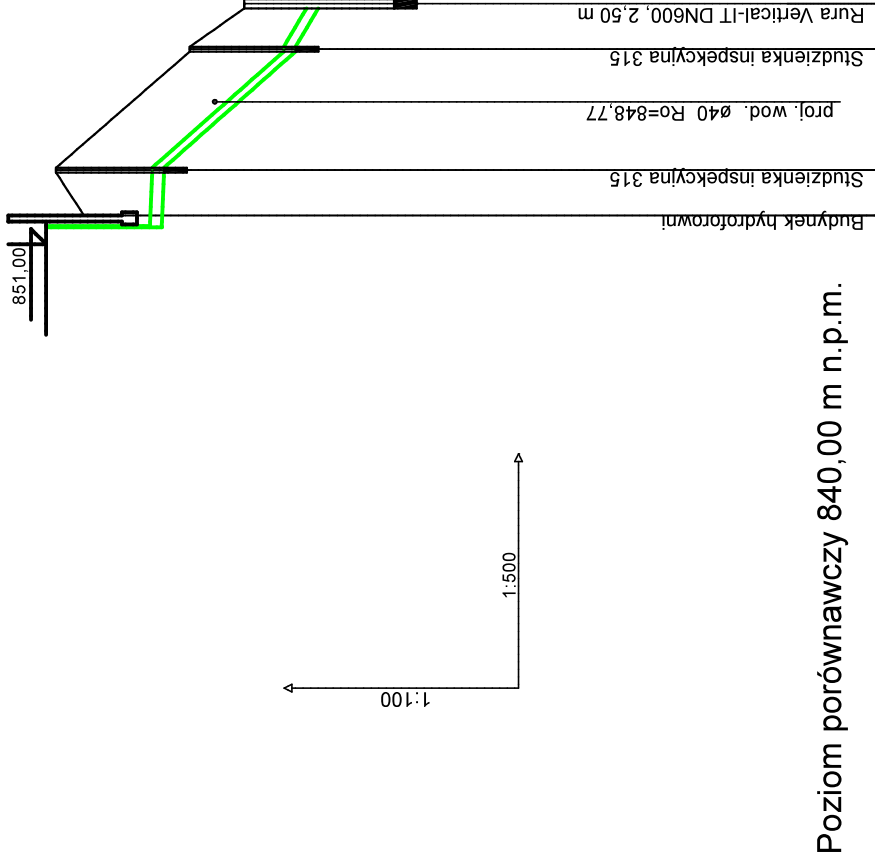

Poziom porównawczy 840,00 m n.p.m.	
Rzędna terenu projektowanego	850.50
Rzędna terenu istniejącego	850.50
Rzędna dna kanału	849.47
Zagłębienie dna kanału [m]	1.03
Materiał, Odległości	160×4.7 PVC-U_SDR34_J L=14,00 m
Spadek	1.0%
Odległości [m]	
D1 D2	
3,00	8,00
10,0%	21,8%
L=3,00	L=8,00

MIASTO PROJEKT SPÓŁKA Z O.O. 02527N, U. 3 MAJA 18 TEL. (0-33) 652-1988 TEL. (0-33) 652-1928 CINIZYNY	
Branża: Instalacje	Cn 555
Faza: Projekt Budowlany	
Obiekt: Projekt rurociągu tłoczego od studni głębinowej do górnej stacji kolejki linowej "Czantoria" w Ustroniu Polanie	
Treść rysunku: PROF. GRAWITACYJNY - odprow. popłuczyn	
Autor projektu: mgr inż. I. Swarowska	
Nr uprawnień: 315/80/Kt	
Opracował: mgr inż. I. Swarowska	
Nr uprawnień: 315/80/Kt	
Sprawdzał: inż. S. Serafin	
Nr uprawnień: UAN-VI-1227/196/86	
Prezes zarządu: inż. bud. S. Serafin	
Data wykonania: 02.2018	Skala: 1:100/500
Rys. nr: 4	Licencja # 1243352