


TEREN BUDYNEK

ZEWNETRZNY

Złącze kontrolno-pomiarowe poza zakresem opracowania

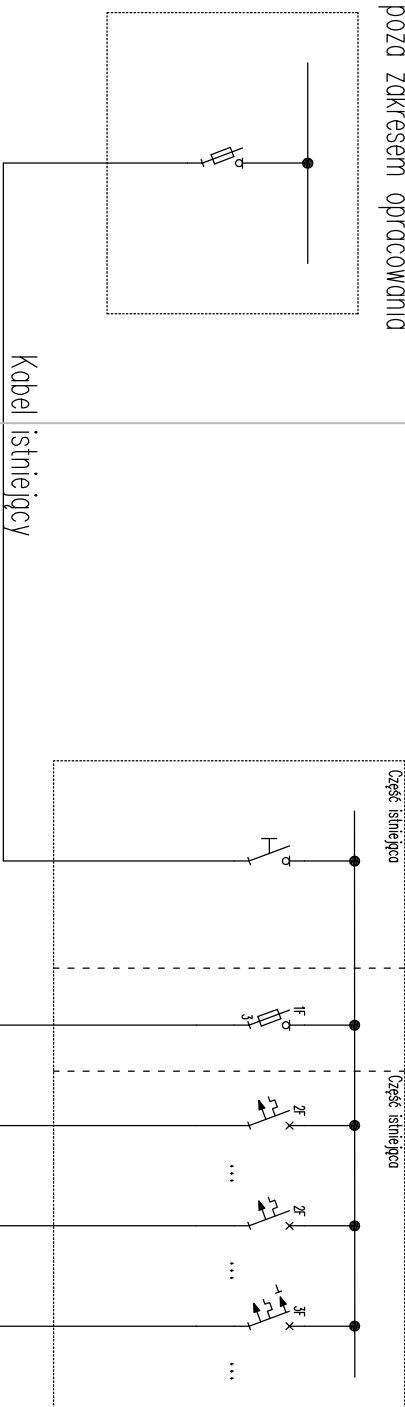

Rozdzielnica RG

RA-rozdzielnica projektowana

Istniejące odbiory energii elektrycznej

Rozdzielnica RA

Pozostałe odbiory energii elektrycznej

LEGENDA:

- LINIA KABLOWA
- 3Q... – rozłącznik główny, izolacyjny
- 1F... – rozłącznik bezpiecznikowy
- 2F... – wyłącznik nadprądowy
- 3F... – wyłącznik nadprądowy z członem różnicowoprądowym
- K... – stycznik instalacyjny

NR REWIZJI:	DATA:	AUTOR ZMIAN:	OPIS ZMIAN:		
JEDNOSTKA PROJEKTOWA:				PROJEKTOWAŁ:	PODPIS:
				inż. Marcin Kosiński	nr upr. 585/01
KOS-EL sp. z o.o.				OPRACOWAŁ:	PODPIS:
ul. Badesztyna 72, 41-814 Zabrze					
NAZWA INWESTYCJI:					
Projekt budowlany wodociągu tłoczniowego od studni głębinowej do górnej stacji kolejki linowej „Czantoria” oraz do projektowanego źródła ulicznego w Ustroniu Polanie				SPRAWDZIŁ:	PODPIS:
ADRES INWESTYCJI:				mgr inż. Witold Pierz	nr upr. 984/05
				NR RYSUNKU:	REWIZJA:
				E-02	
INWESTOR:				NAZWA RYSUNKU:	
Kolej Linowa „Czantoria”				SCHEMAT ZASILANIA	
43-450 Ustron					
ul. 3 Maja 130	DATA:	SKALA:	FORMAT:	BRANŻA:	
Prawa autorskie do rysunku posiada KOS-EL.	03.2018	-	-	EL	
Nie jest możliwe kopiowanie lub wykorzystywanie rysunku bez zgody autora.	NR ARKUSZA:		LICZBA ARKUSZY:	FAZA:	
				PB	