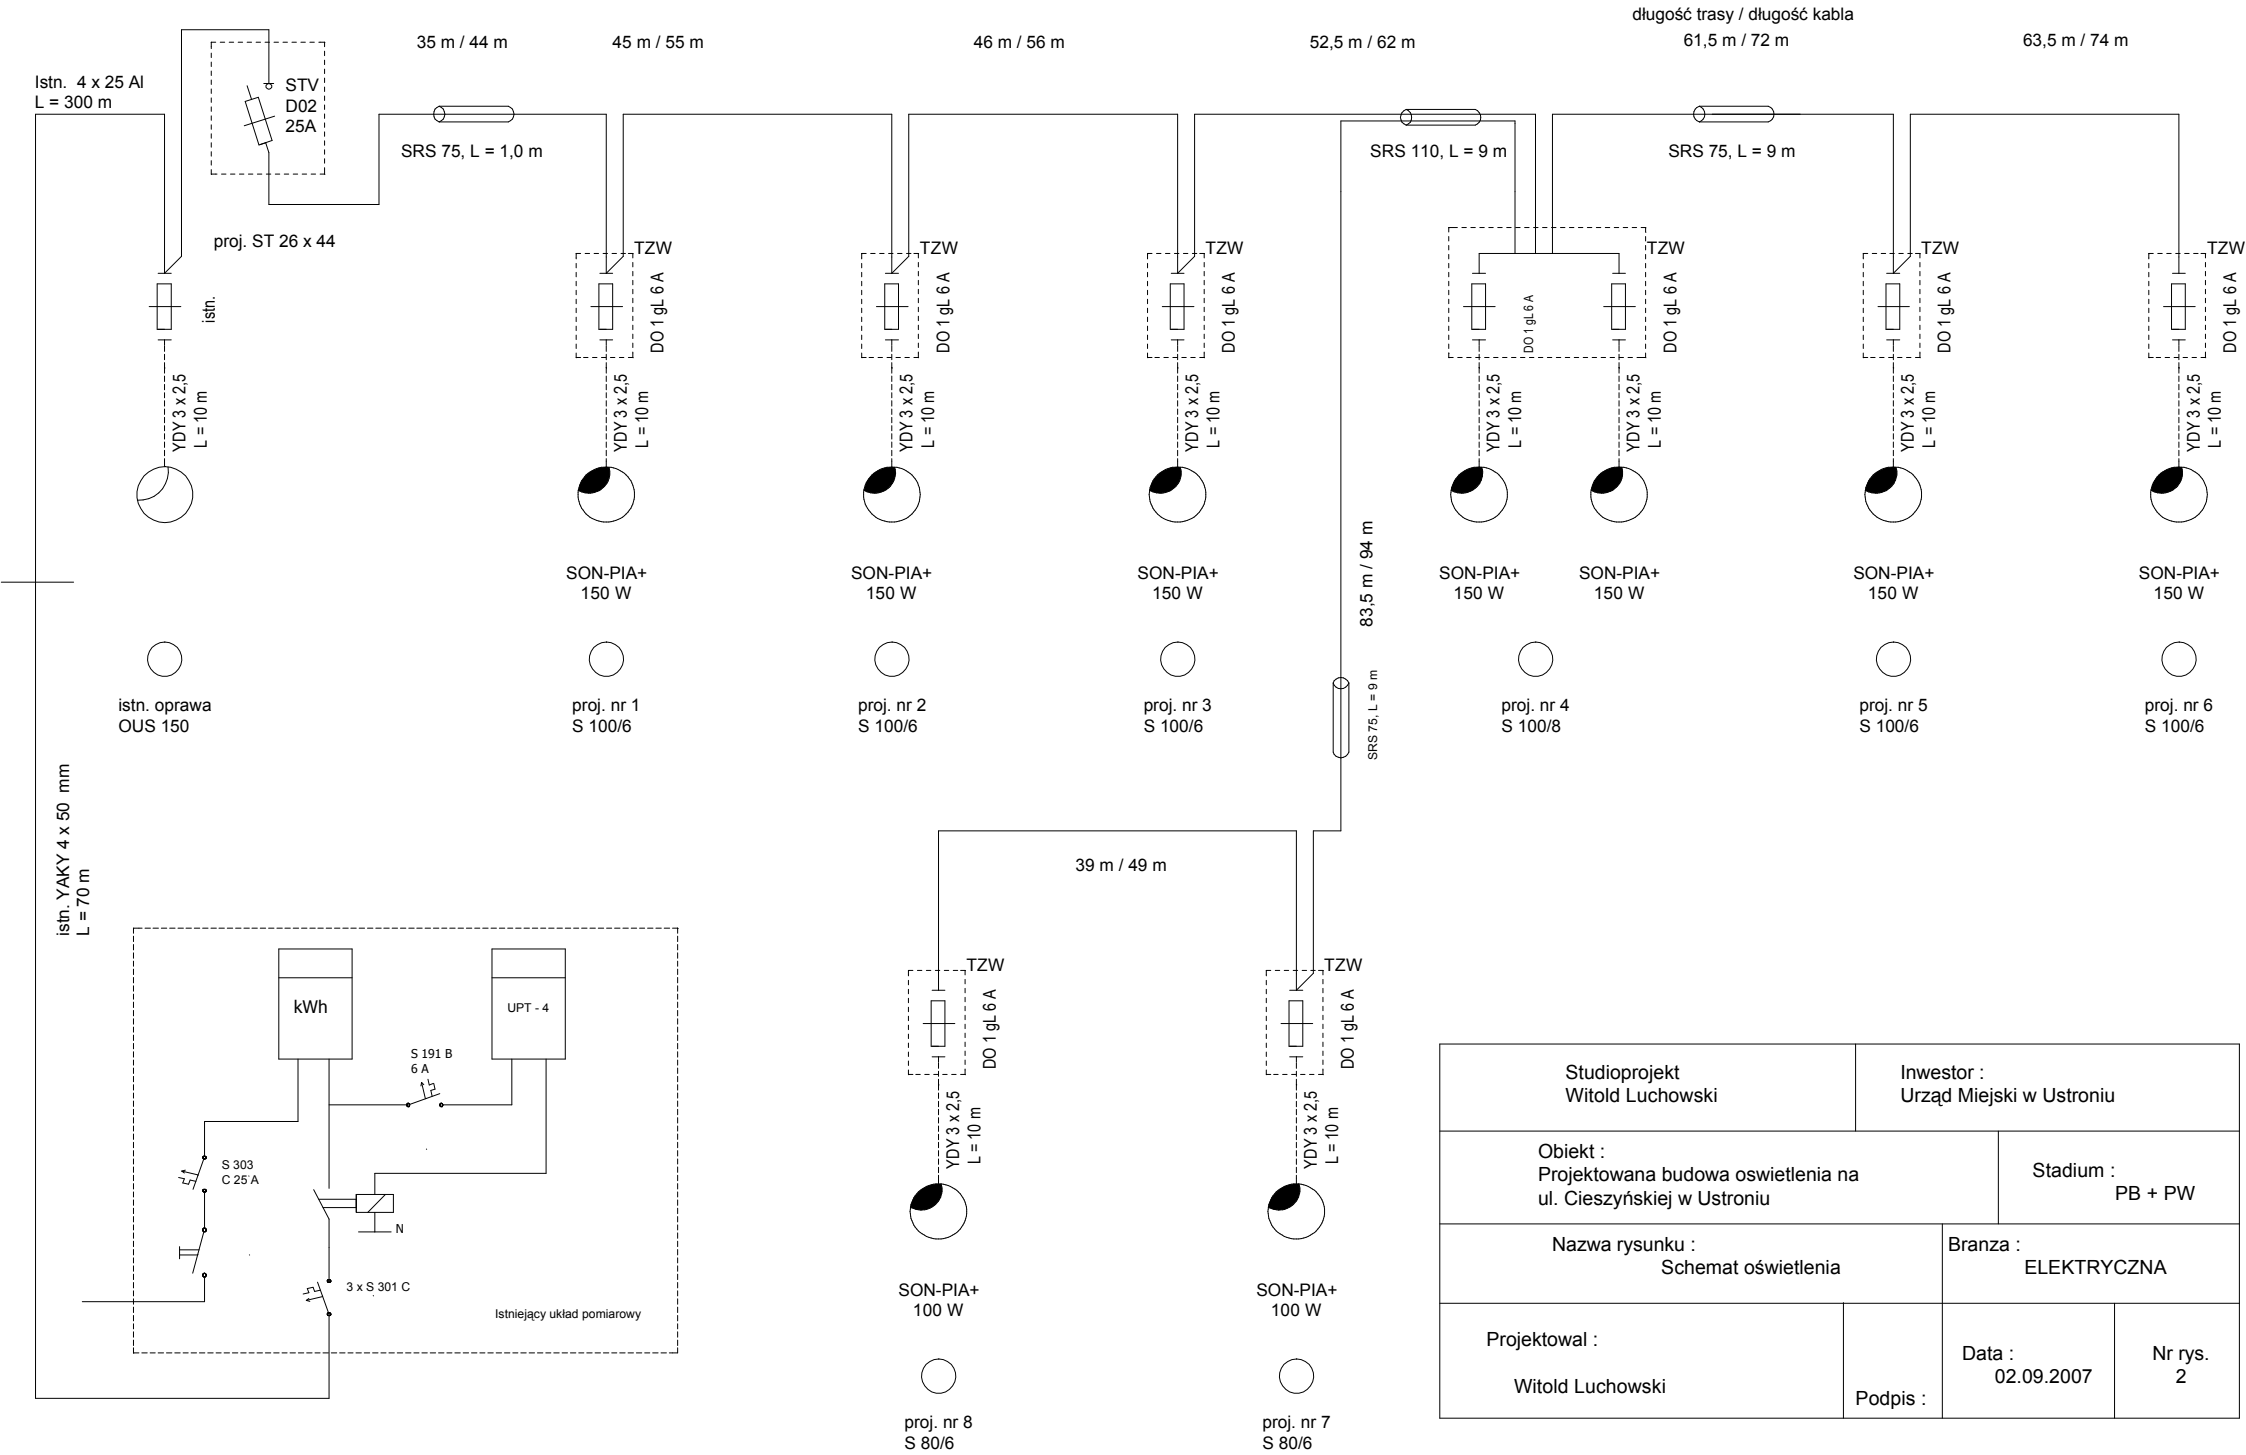

Studioprojekt Witold Luchowski		Inwestor : Urząd Miejski w Ustroniu	
Obiekt : Projektowana budowa oswietlenia na ul. Cieszyńskiej w Ustroniu		Stadium : PB + PW	
Nazwa rysunku : Schemat oświetlenia		Branza : ELEKTRYCZNA	
Projektowal : Witold Luchowski	Podpis :	Data : 02.09.2007	Nr rys. 2