


PRZEKRÓJ POPRZECZNY A-A

SKALA 1:50

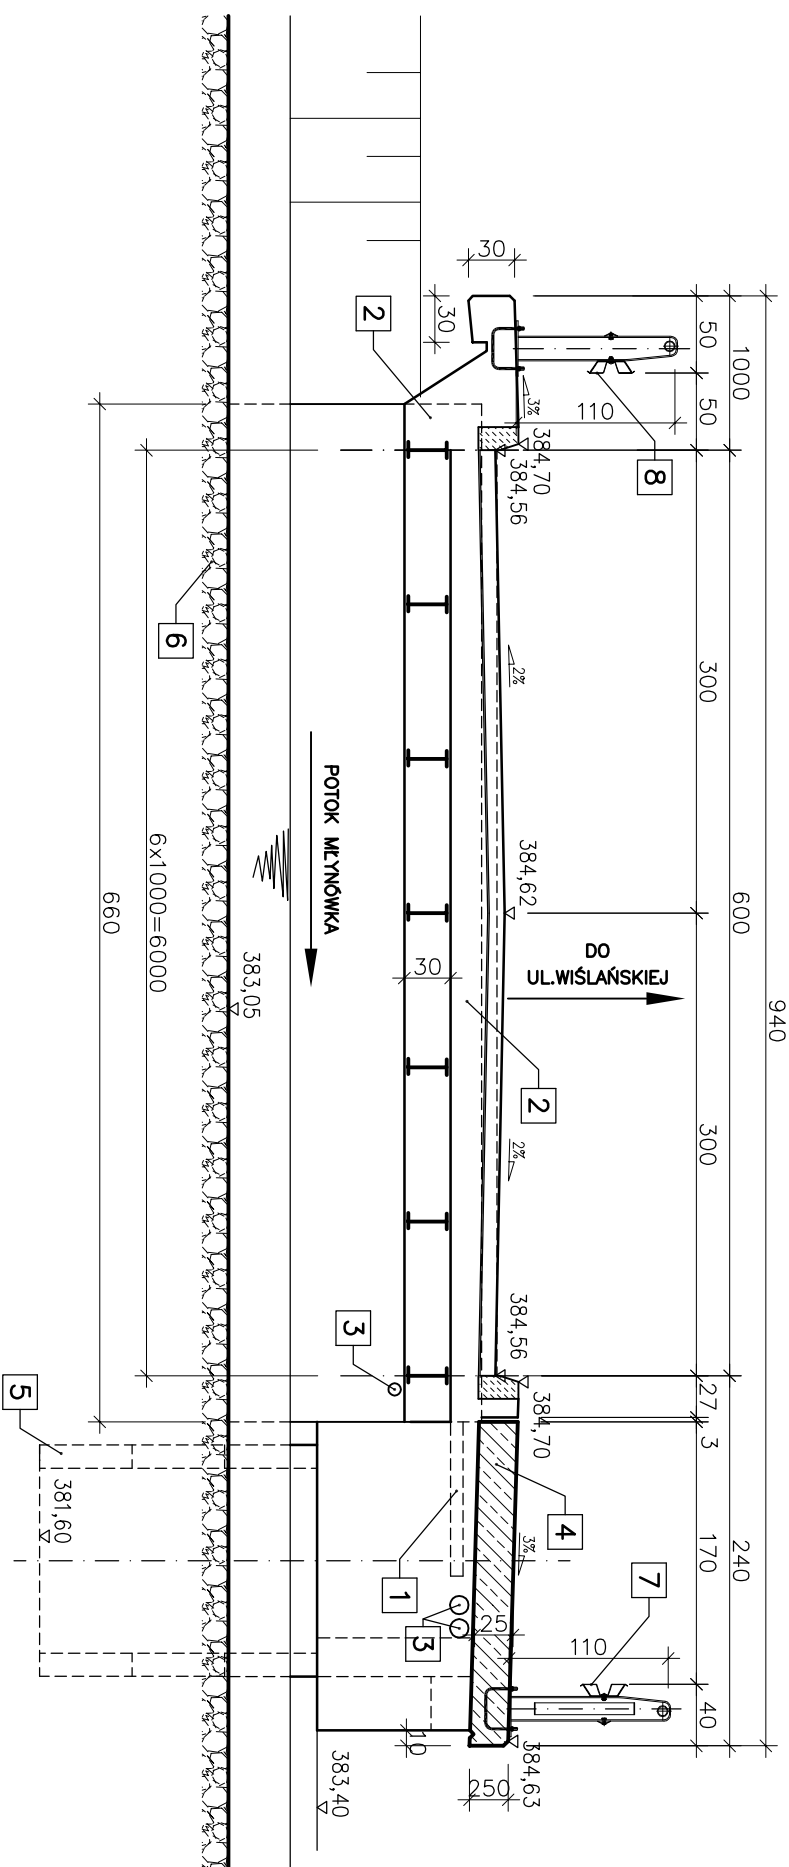

PRZEKRÓJ POPRZECZNY B-B

SKALA 1:50

