


CHABRÓW 12

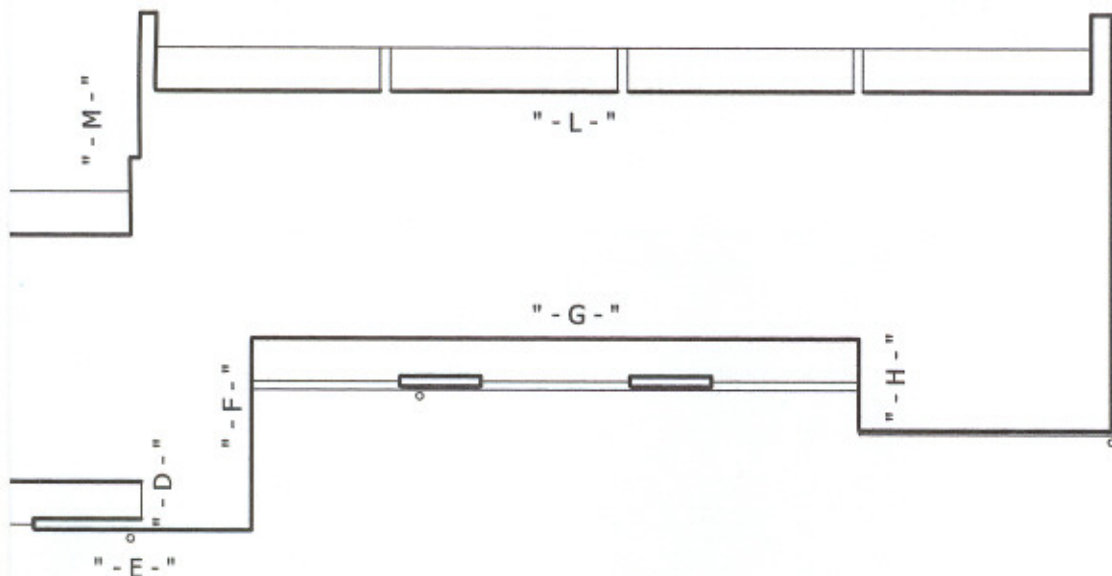


NA -"E"


ŚCIANA -"F"

ŚCIANA -"G"


ŚCIANA -"H"

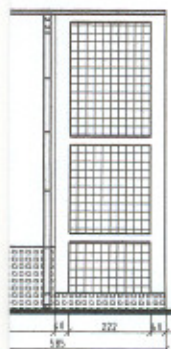

powierzchnia - 32,48 m²
pow. bez drzwi i okien - 29,28 m²

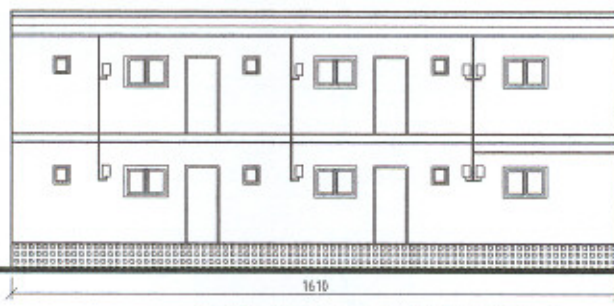


powierzchnia (piętro do wysokości 2.8 m) - 89,03 m²
pow. bez drzwi i okien - 81,51 m²

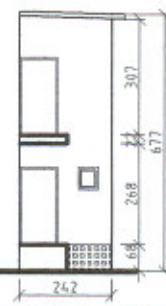

powierzchnia - 14,27 m²
pow. bez drzwi - 11,07 m²

ŚCIANA -"N"


ŚCIANA -"M"

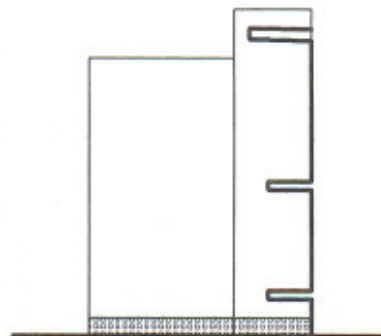


powierzchnia - 41,37 m²

mgr inż. Tomasz SOŁOWSKI
Upz. bud. LAN-VI-1227/16228
43-600 BIĘLSKO-BIAŁA
ul. Myślica 72/9 - Tel. 263-27


OCIEPLENIE BUDYNKU PRZY UL. - schemat elewacji skala 1:200

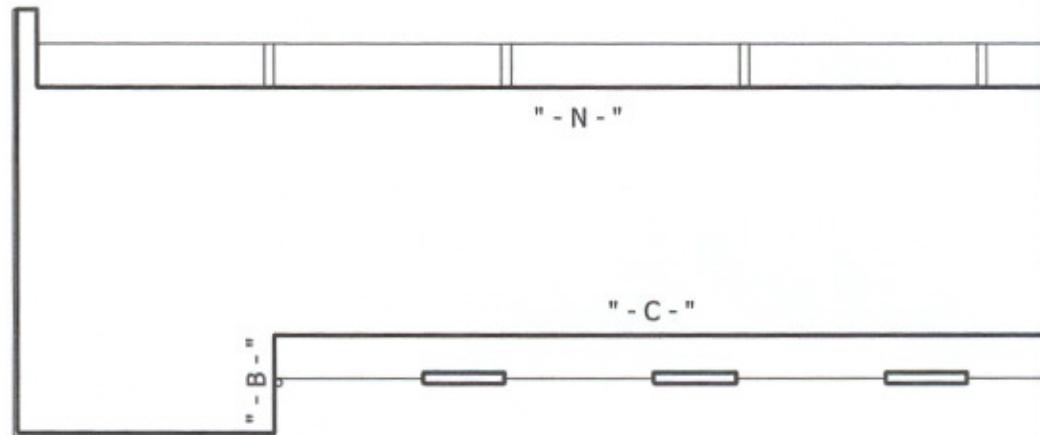


ŚCIANA -"B"

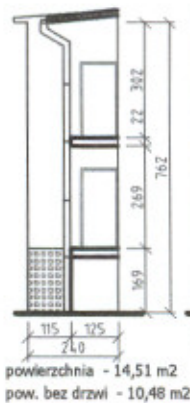

ŚCIANA -"C"

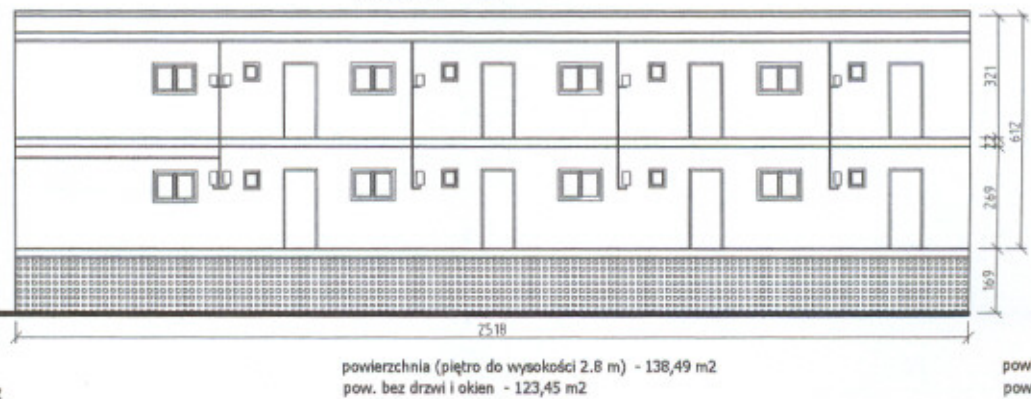

ŚCIANA -"D"

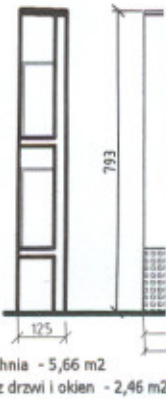

ŚCIANA -"L"

