

PRZEDSIĘBIORSTWO USŁUG GEODEZYJNYCH
Spółka z o.o.

PRACOWNIA GEODEZYJNA
43-460 WISŁA, ul. Towarowa 3a
Tel./Fax 033 855 34 69

Województwo ŚLĄSKIE
Powiat CIESZYŃSKI
Miasto USTRŃ
Ulica SANATORYJNA
Kerg 2/2657/06
Ks.rob. 237/06

AKTUALIZACJA MAPY

Kopia mapy zasadniczej
do celów projektowych

Skala mapy 1:500
Sekcja mapy 541.413.223.4,
541.431.022.2, 031.1

Wista dn. 10.01.2007r.

NIE WYKLUCZA SIĘ ISTNIENIA W TERENIE UZBROJENIA
PODZIEMNEGO NIE ZGŁOSZONEGO DO INWENTARYZACJI

GRANICE PARCEL WKREŚLONO CZĘŚCIOWO ZE WSPÓŁRZĘDNYCH
A CZĘŚCIOWO GRAFICZNIE NA PODSTAWIE MAPY EWIDENCYJNEJ

Kierownik Pracowni Geodezyjnej
GEODETA UPRAWNIONY
 5222

Kr. uprawnień 5323

inż. Helena Podzorska-Mikler


Polskie Górnictwo Naftowe i Gazownictwo S.A.
w Warszawie

Oddział Górnośląski Zakład Gazowniczy
ROZDZIELNIA GAZU SKOCZÓW
ul. Łęgowa 54, 43-430 Skoczów

kolorem żółtym wykreślono

istniejący gazociąg prężny

Projekt
uzgodniono przy zachowaniu następujących
warunków

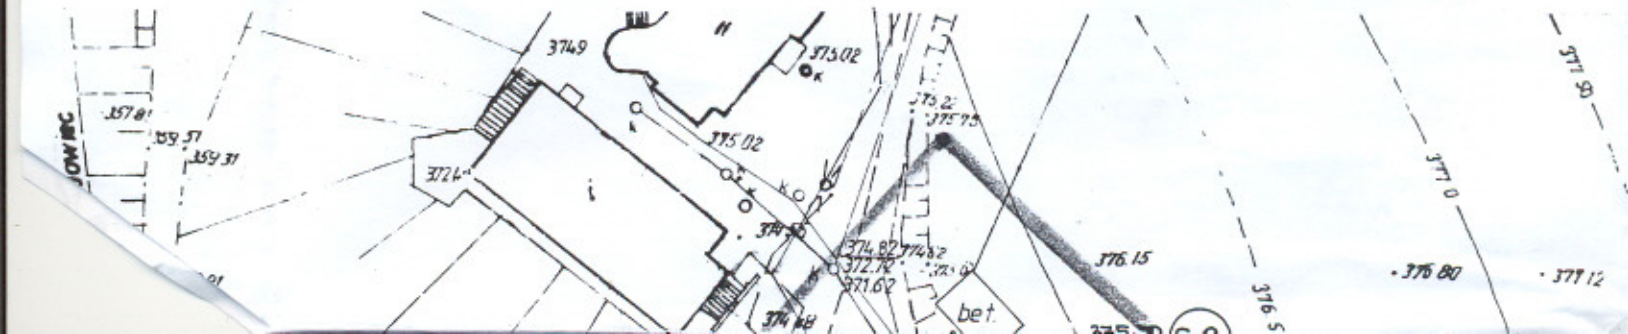

ENION Spółka Akcyjna Oddział w Bielsku-Białej
 Beskidzka Energetyka
 Region Dystrybucji Cieszyń
 43-400 Cieszyń, ul. Ryńska 50
 NIP 675 000 12 25 REGON 350626576-00036
 tel. (033) 857 26 00, fax (033) 857 27 02

Przez określony na planie teren
 przebiegają podziemne linie
 elektroenergetyczne

— L.N.N. — linie kablowe n.n.
 — L.N.N. — linie kablowe S.N.

Skrzyżowania i zbliżenia projektowanych
 podziemnych urządzeń z kablowymi liniami
 elektroenergetycznymi winny być wykonane
 zgodnie z normą N SEP-E-004

Na przedmiotowym terenie mogą być

znajdować się podziemne kable

energetyczne nie będące własnością

naszych urzędów należy w sprawie

naszych urzędów należy w sprawie


UZGODNIENIE
 jest ważne 1 rok


Cieszyń 14 MAR. 2007

Inżynier


Kry

mgr inż. Krystian Kulaczka

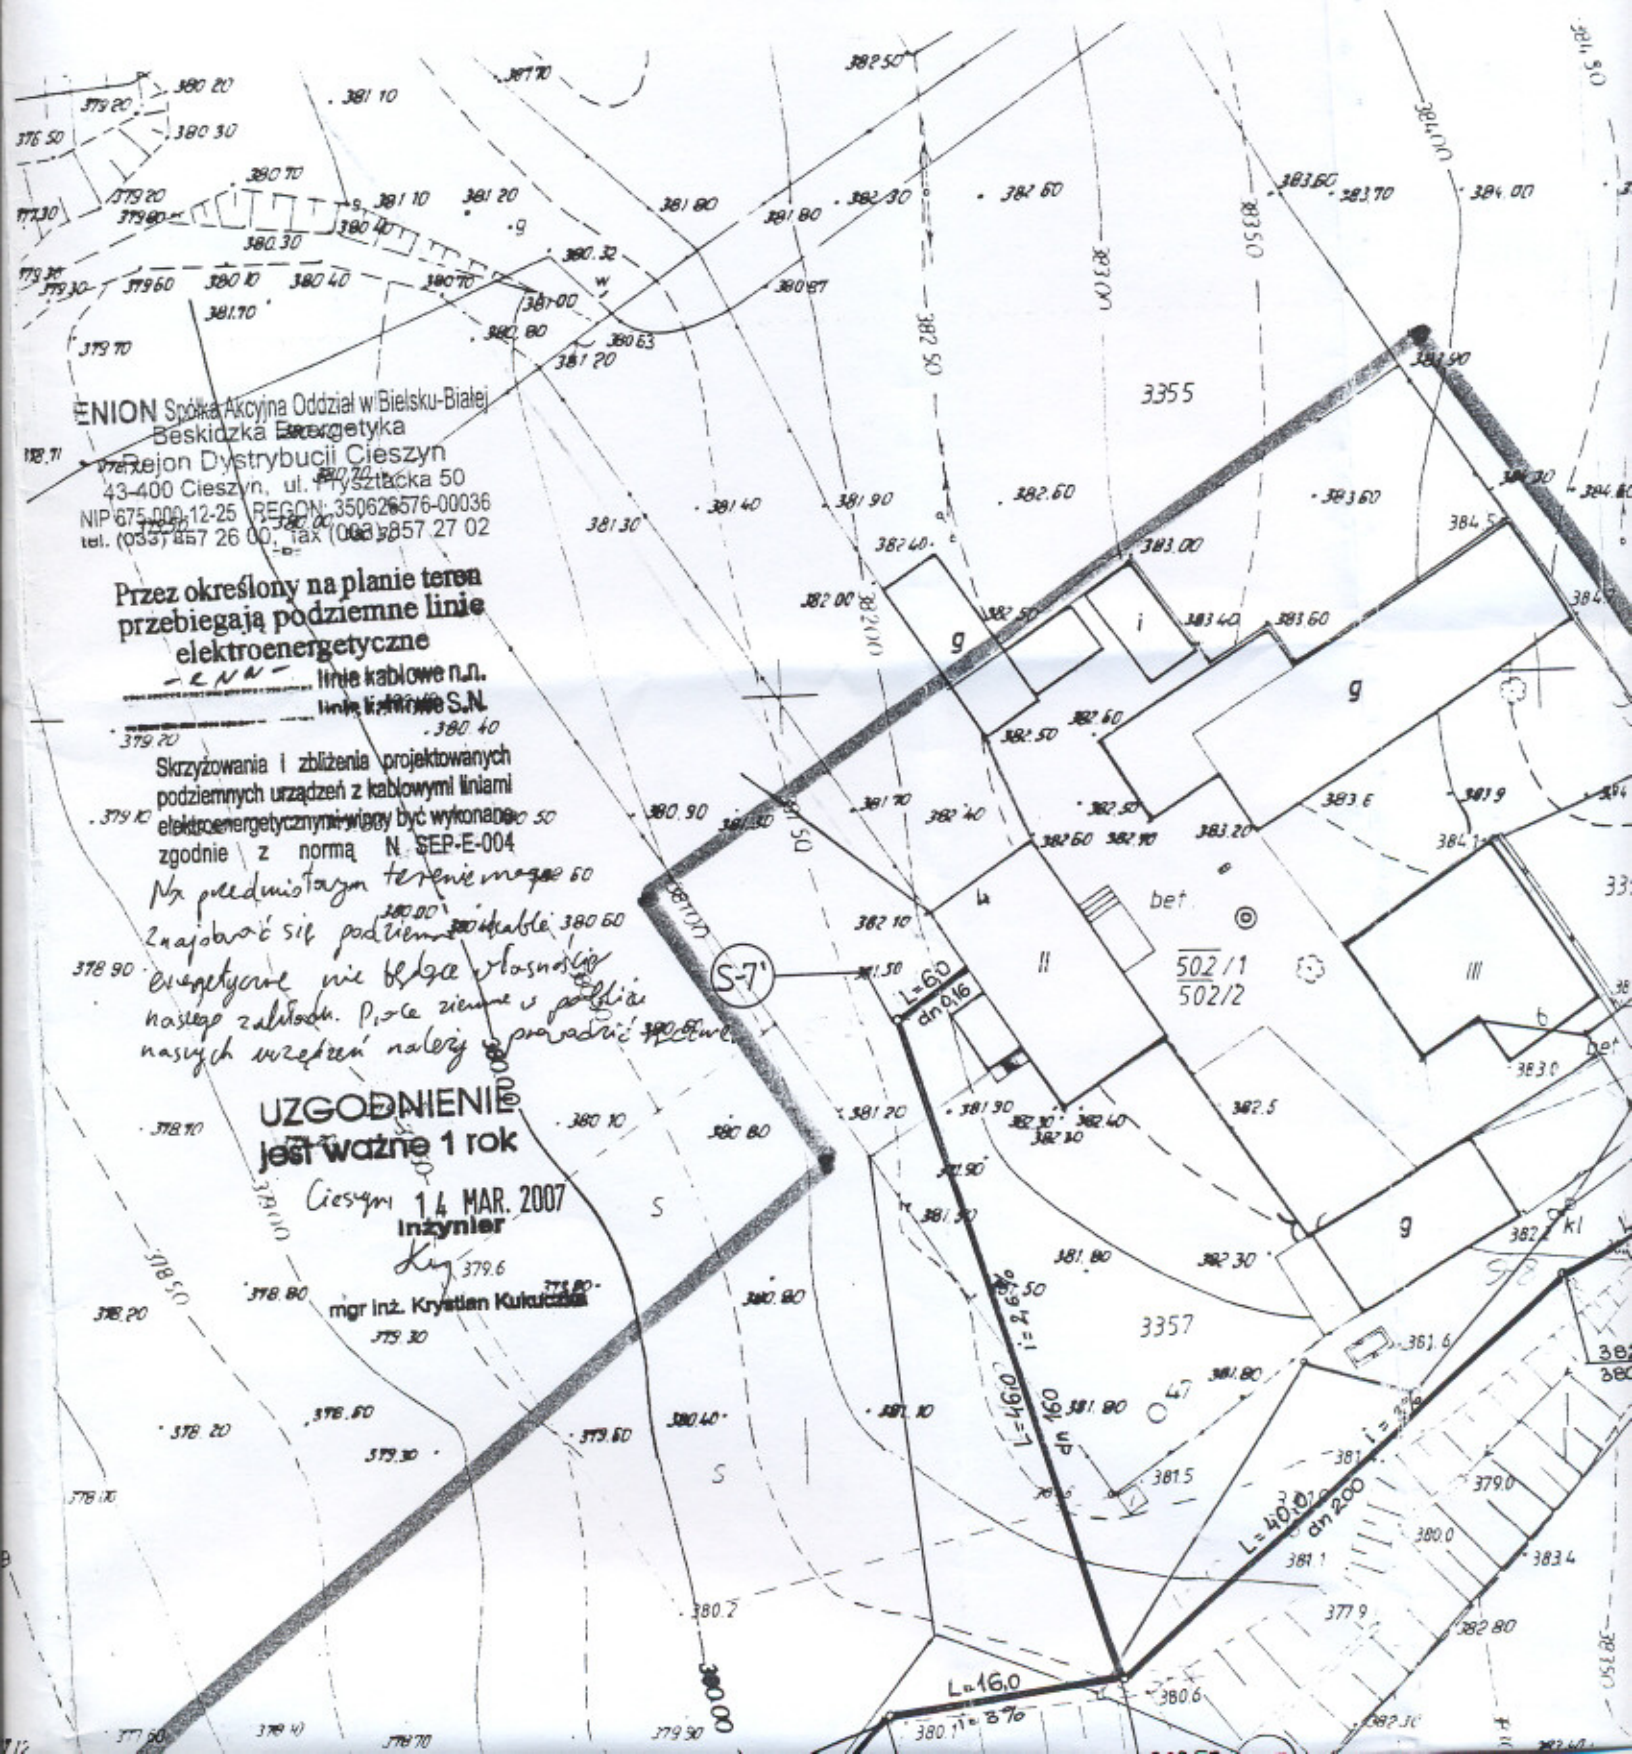

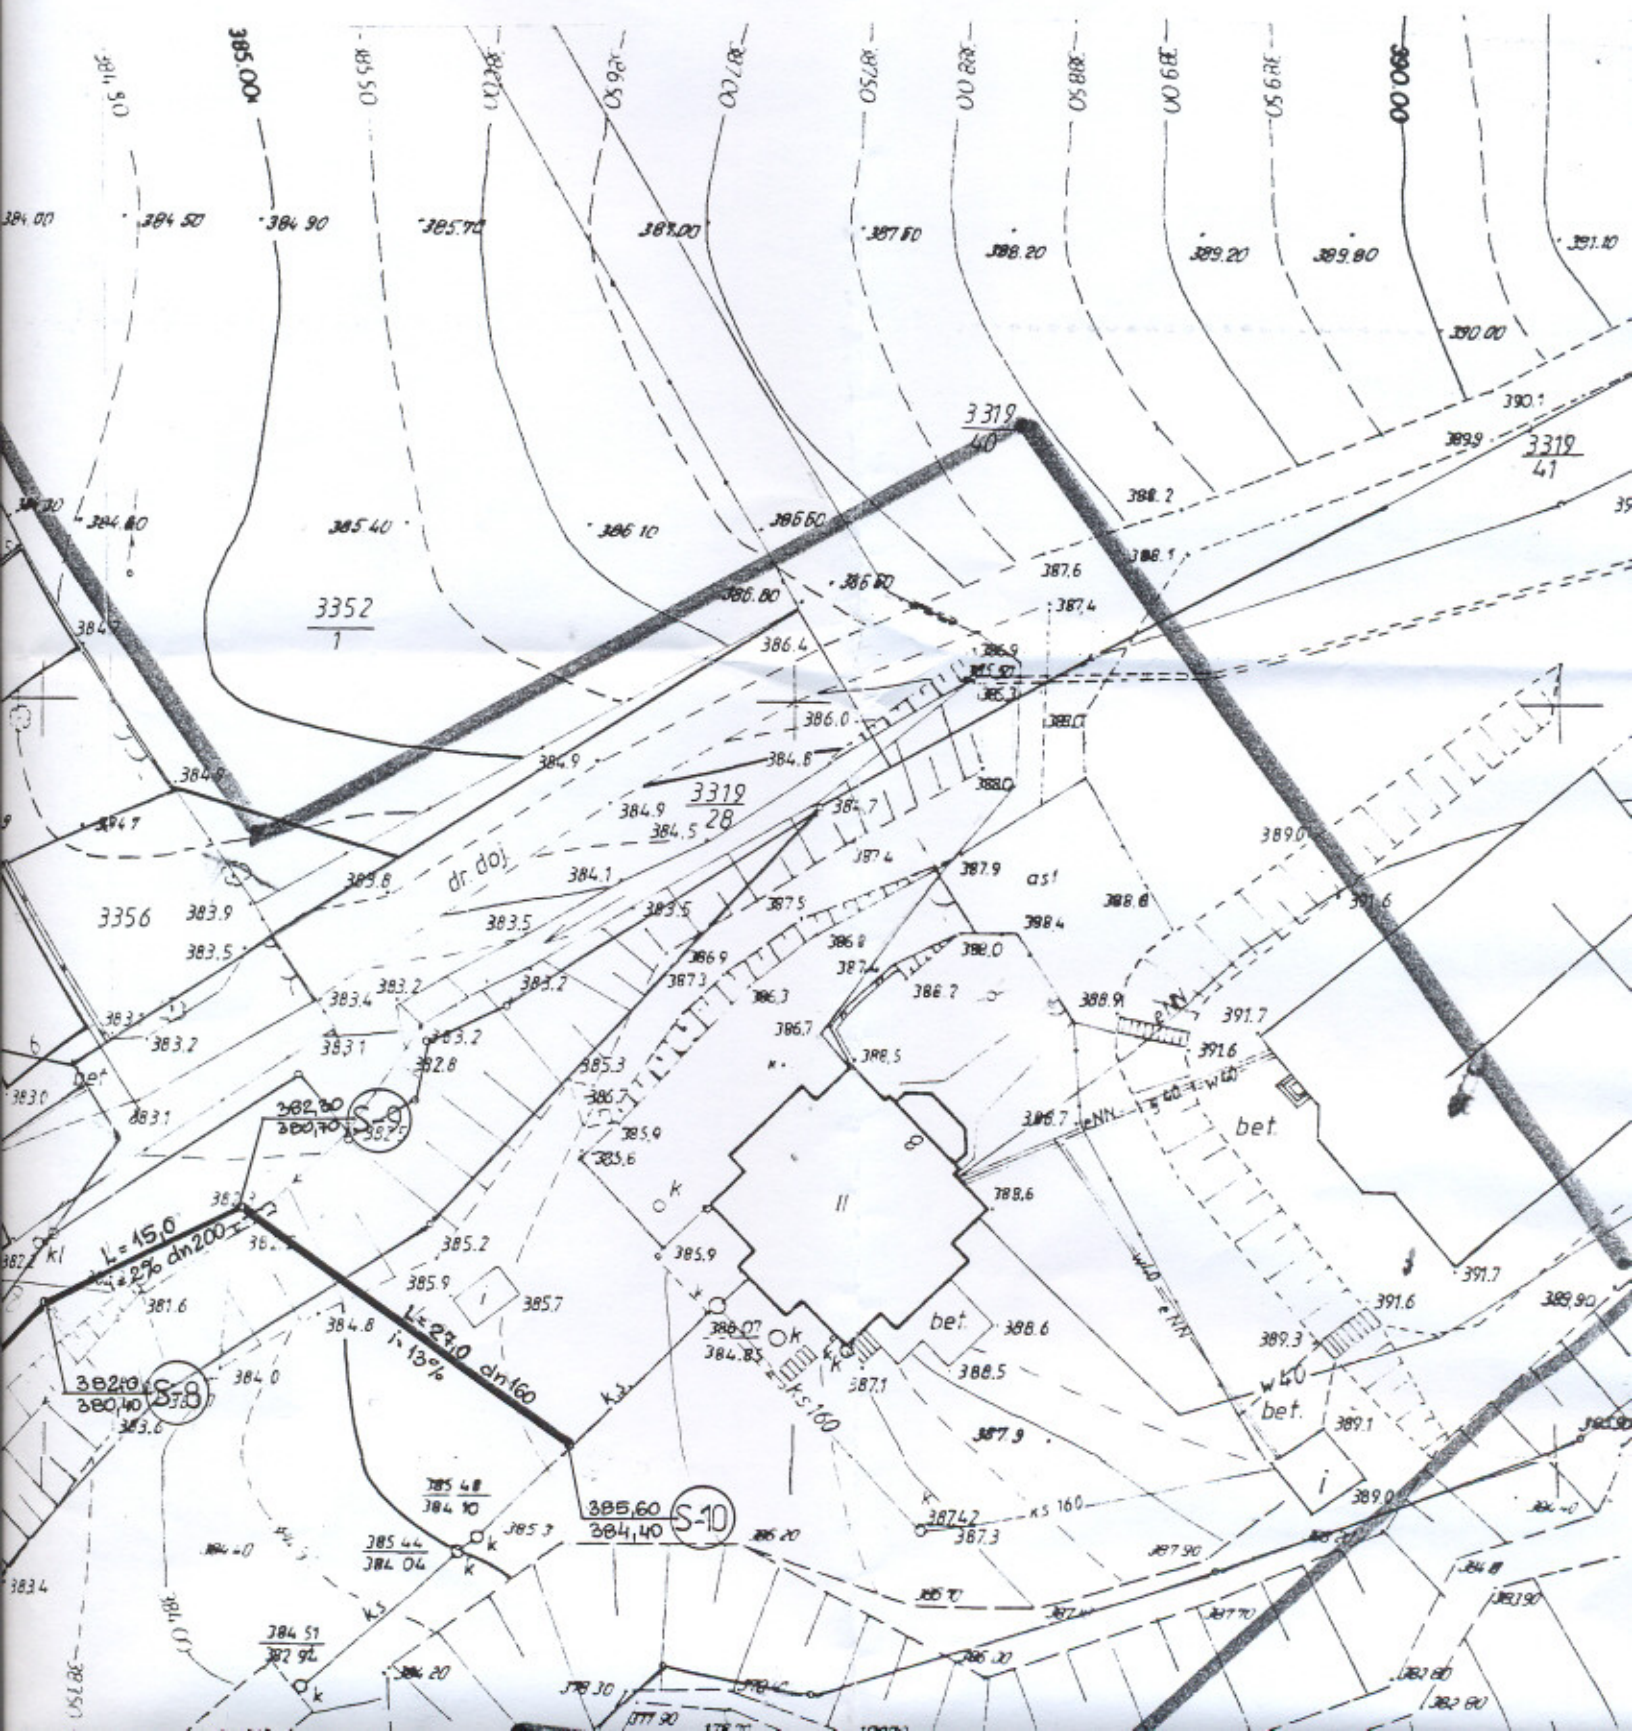

INWENTARZĄCI POWYKONWCZEL PRZYKAZA
POWSTALBY W WYNIKU GEODEZYJNEJ
3579
ZŁ. U 2 MARCA 1988 R. DO GŁOSU
ODPARKI PRZEWIENI I BUDOWNIWA
2 ROZ. RZĄDZENIEM MINISTRA

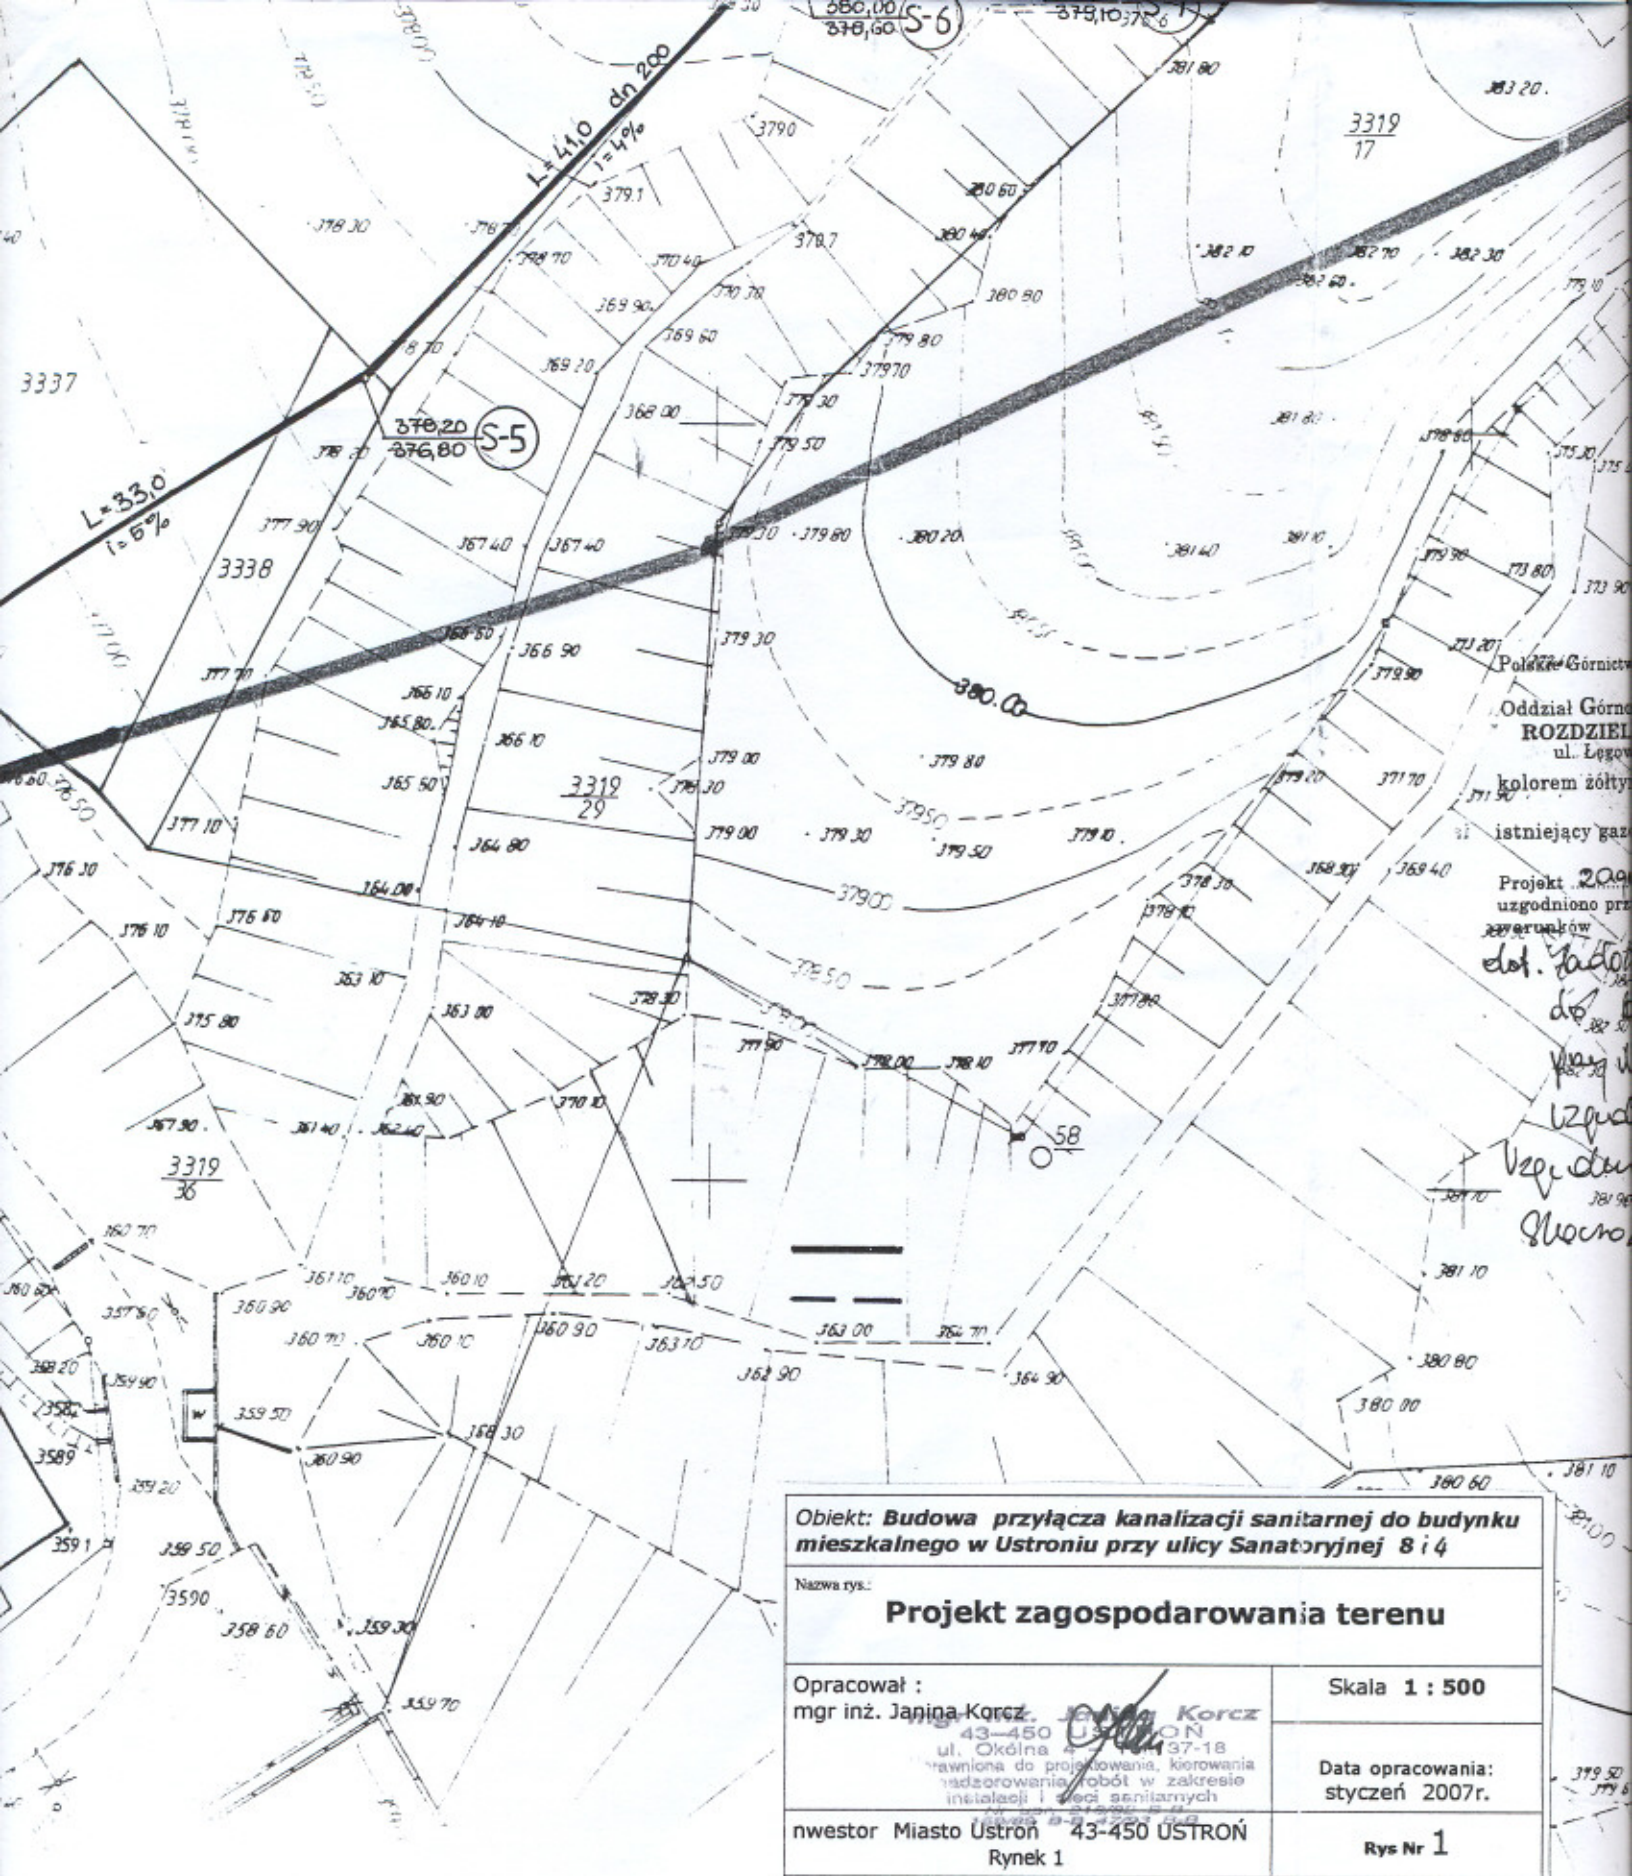

KOPIA Z MAPY EWIDENCYJNEJ

karta mapy 6

skala mapy 1:2880

Miasto USTRON

obręb USTRON

ks. rob. 237/06


Wisła 10.01.2007r.

Polskie Górnictwo Naftowe i Gazownictwo S.A.
w Warszawie
Oddział Górnośląski Zakład Gazowniczy
ROZDZIELNIA GAZU SKOCZÓW
ul. Łęgowa 54, 43-430 Skoczów

kolorem żółtym wykreślono

istniejący gazociąg prężny

Projekt 2005/02/01/02/03/2583/258

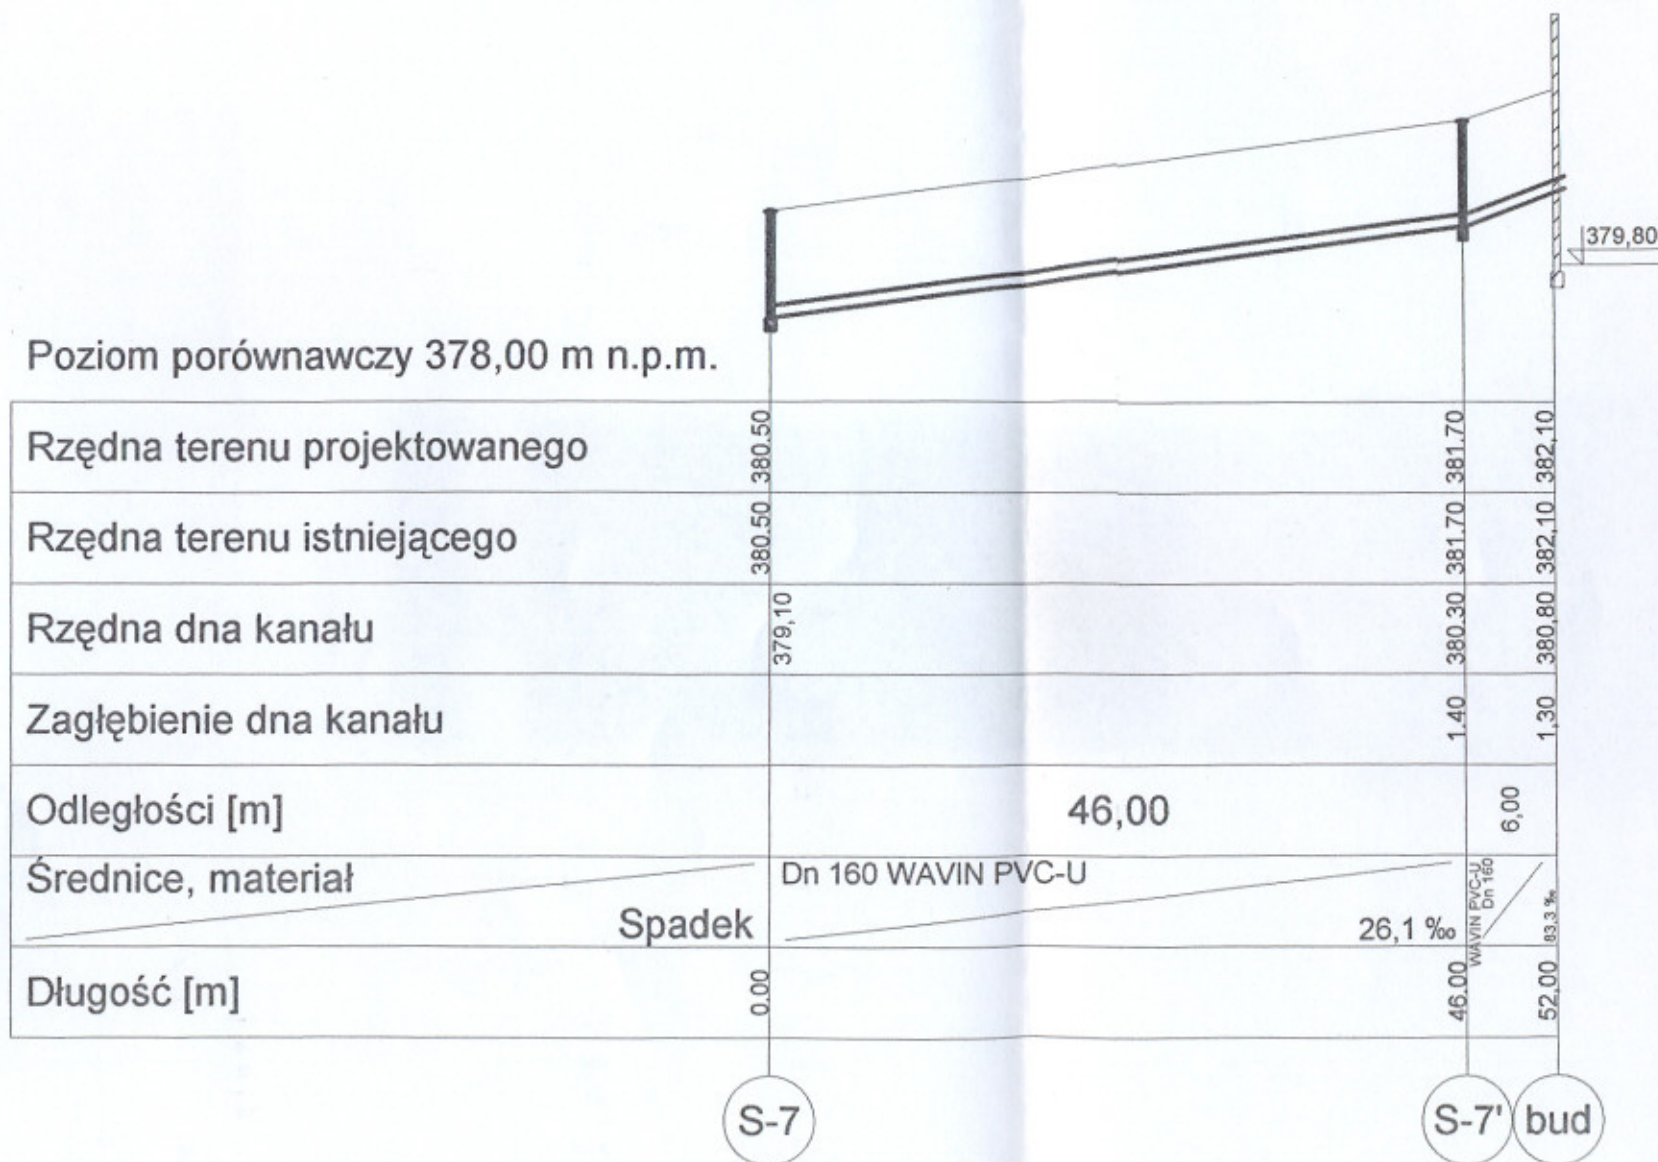


Obiekt: Budowa przyłącza
mieszkalnego w Ustroń

Nazwa rys.: Projekt zagł.

Opracował : mgr inż.
mgr inż. Janina Kórcz
ul. Okólna 450
Uprawniona do p
i nadzorowan
instalacji i
Nr upr.
158/82

inwestor Miasto Ustroń

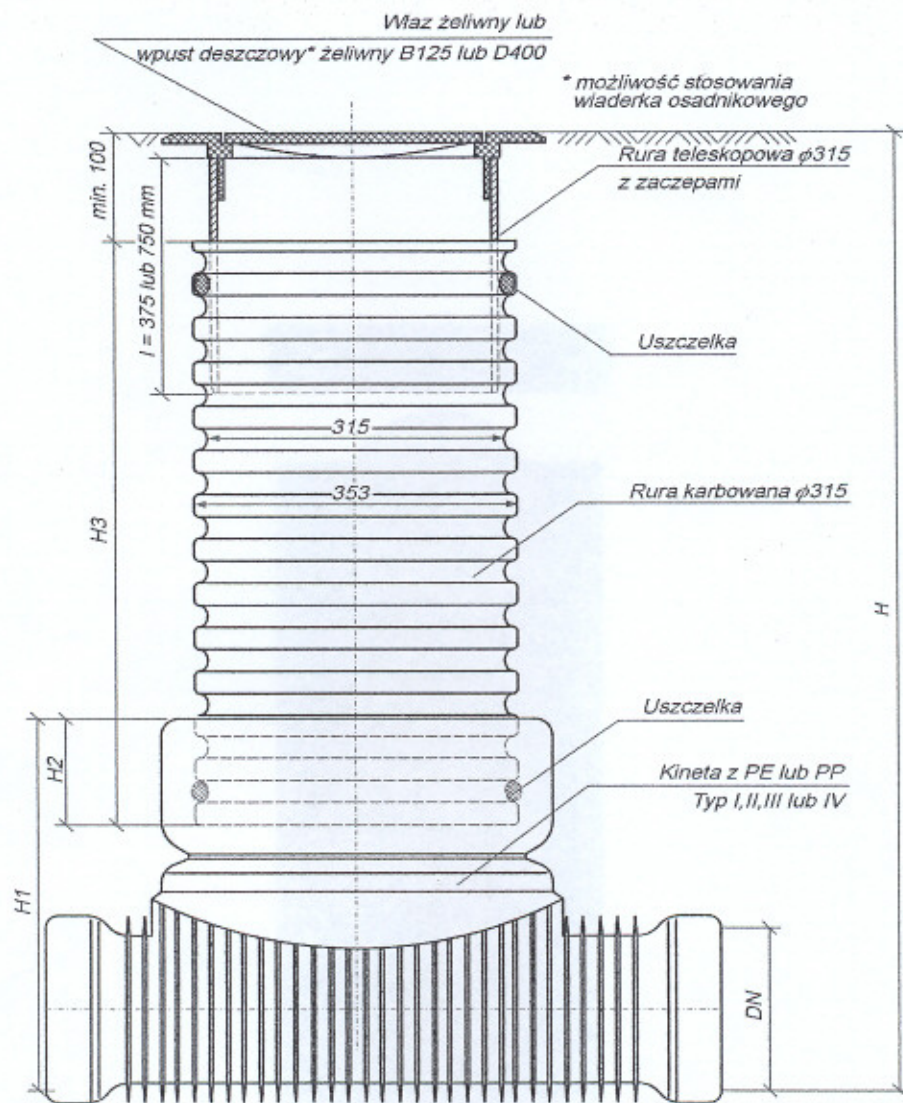

Obiekt: **Budowa przyłącza kanalizacji sanitarnej do budynku mieszkalnego w Ustroniu przy ulicy Sanatoryjnej 4**

Nazwa rys.:

Studnia kanalizacyjna 315

Opracował: **mgr inż. Janina Korcz**
mgr inż. Janina Korcz
ul. Okólna 37-18
Ustronie
Prawnik do sporządzania, kierowania
nadzorowania robót w zakresie
instalacji sieci sanitarnych
Nr. upr. 218/02 B-5
159/04 B-B 47763 B-B

Skala -

Data opracowania:
styczeń 2007r.

inwestor Miasto Ustronie 43-450 USTRON
Rynek 1

Rys Nr **3**

**Budowa przyłącza kanalizacji sanitarnej do
budynku mieszkalnego w Ustroniu
przy ulicy Sanatoryjnej 4
- projekt budowlany**

Inwestor :
Urząd Miasta Ustron
Rynek 1
43-450 Ustron

Data opracowania:
Marzec 2007 r.

Autor opracowania :
mgr inż. Janina Korcz

mgr inż. Janina Korcz
43-450 USTRON
ul. Okólna 4 - Tel. 37-18
Uprawniona do projektowania, kierownictwa
i nadzorowania robót w zakresie
instalacji i sieci sanitarnych
Nr up. 2/002 B-B
159/05 B-B 47/03 B-B

Spis treści

1. Opis techniczny
 2. Część rysunkowa
 - projekt zagospodarowania terenu
 - profil podłużny
 - studnia kanalizacyjna typu WAVIN 315
- rys nr 1
rys nr 2
rys nr 3

OPIS TECHNICZNY

Do projektu technicznego budowy przyłącza kanalizacji sanitarnej do budynku mieszkalnego w Ustroniu przy ulicy Sanatoryjnej 4.

I. DANE OGÓLNE

Nazwa inwestycji: budowa przyłącza kanalizacji sanitarnej do budynku mieszkalnego w Ustroniu przy ulicy Sanatoryjnej .

Inwestor: Miasto Ustron 43-450 Ustron Rynek 1

1. Podstawa opracowania

- a) wizja w terenie
- b) uzgodnienia lokalizacyjne z właścicielami posesji
- c) mapa sytuacyjno-wysokościowa w skali 1: 500
- d) uzgodnienia z właścicielami uzbrojenia podziemnego

2. Cel inwestycji

Celem inwestycji jest zebranie ścieków sanitarnych w ilości ok. 1,0 m³/d, z budynku mieszkalnego w Ustroniu przy ulicy Sanatoryjnej 4 i odprowadzenie ich istniejącym kolektorem do oczyszczalni ścieków w Ustroniu.

3. Przedmiot i zakres opracowania

Przedmiotem opracowania jest projekt techniczny przyłącza kanalizacji sanitarnej do budynku mieszkalnego w Ustroniu od studni istniejącej Wł położonej w pasie drogowym ulicy Polańskiej bo budynku przy ulicy Sanatoryjnej 4.
Opracowanie zawiera plan sytuacyjny w skali 1 :500 uzgodniony z właścicielami posesji i urządzeń podziemnych oraz rysunki szczegółowe.

Dane techniczne kanalizacji sanitarnej:

Przyłącze do budynku dn 160 PCV - 52 mb

4. Charakterystyka terenu

- a) istniejące uzbrojenie terenu
- b) stan własnościowy terenu

Projektowane przyłącze kanalizacji sanitarnej będzie przebiegało przez teren właściciela budynku przy ulicy Sanatoryjnej 4.

II.

Opis technologiczny

1. Odbiornik ścieków

Odbiornikiem ścieków jest studnia kanalizacyjna Ø 425 na projektowanym przyłączy kanalizacji sanitarnej do budynku przy ulicy Sanatoryjnej 8 .

2. Przebieg trasy projektowanego przyłącza kanalizacji sanitarnej

Przebieg trasy uwzględnia:

- spadki terenu
- możliwość prowadzenia robót
- ograniczenie zniszczeń
- uzyskane od właścicieli terenu zgody na przebieg kanalizacji

Trasa kanalizacji została pokazana na planie zagospodarowania terenu - rysunek nr 1. Trasa kanalizacji powinna być wytyczona w terenie przez uprawnionego geodetę. Projektowane przyłącze kanalizacji sanitarnej nie krzyżuje się z istniejącym uzbrojeniem podziemnym.

3. Przyłącze domowe

Przyłącze domowe będzie wykonane z rur kanalizacyjnych PCV dn. 160x4,7mm. Rury będą ułożone na podsypce piaskowej o grubości 10 cm i obsypane piaskiem 20cm ponad wierzch rur. Wewnętrzna kanalizacja sanitarna, wychodząca z budynku, podłączona będzie bezpośrednio do studzienek kanalizacyjnych dn 315 mm z pominięciem osadnika. Osadniki należy zlikwidować. Minimalny spadek przykanalika wynosi 2,6 %.

5. Studzienki kanalizacyjne

Przewidziano następujące rodzaje studzienek kanalizacyjnych:

- studzienki kanalizacyjne PE dn. 315 mm szt 1

5. Uwagi i wnioski końcowe:

Całość robót wykonać zgodnie z projektem oraz "Warunkami Technicznymi Wykonania i Odbioru Robót Budowlano-Montażowych cz. II Instalacje sanitarne i przemysłowe", przy szczególnym zachowaniu warunków podanych przez poszczególne instytucje w uzgodnieniach.

W przypadku natrafienia na problemy nie ujęte w dokumentacji technicznej należy dokonać uzgodnień z projektantem.

**Budowa przyłącza kanalizacji sanitarnej do
budynku mieszkalnego w Ustroniu
przy ulicy Sanatoryjnej 8
- projekt budowlany**

Inwestor :
Urząd Miasta Ustron
Rynek 1
43-450 Ustron

Data opracowania:
Marzec 2007 r.

Autor opracowania :
mgr inż. Janina Korcz

mgr inż. Janina Korcz
43-450 USTRON
ul. Okólna 37, Tel. 37
Uprawniona do projektowania, kier
i nadzorowania robót w zakr
instalacji sieci sanitarnych
Nr upr. 216/05 D-3
159/89 D-B 47/63 D-B

Spis treści

1. Opis techniczny
2. Część rysunkowa
 - projekt zagospodarowania terenu rys nr 1
 - profil podłużny rys nr 2
 - studnie kanalizacyjne typu WAVIN 425 rys nr 3
 - studnie kanalizacyjne typu WAVIN 315 rys nr 4

OPIS TECHNICZNY

Do projektu technicznego budowy przyłącza kanalizacji sanitarnej do budynku mieszkalnego w Ustroniu przy ulicy Sanatoryjnej 8.

I. DANE OGÓLNE

Nazwa inwestycji: budowa przyłącza kanalizacji sanitarnej do budynku mieszkalnego w Ustroniu przy ulicy Sanatoryjnej 8.

Inwestor: Miasto Ustron 43-450 Ustron Rynek 1

1. Podstawa opracowania

- a) wizja w terenie
- b) uzgodnienia lokalizacyjne z właścicielami posesji
- c) mapa sytuacyjno-wysokościowa w skali 1: 500
- d) uzgodnienia z właścicielami uzbrojenia podziemnego

2. Cel inwestycji

Celem inwestycji jest zebranie ścieków sanitarnych w ilości ok. 1,0 m³/d, z budynku mieszkalnego w Ustroniu przy ulicy Sanatoryjnej 8 i odprowadzenie ich istniejącym kolektorem do oczyszczalni ścieków w Ustroniu.

3. Przedmiot i zakres opracowania

Przedmiotem opracowania jest projekt techniczny przyłącza kanalizacji sanitarnej do budynku mieszkalnego w Ustroniu od studni istniejącej Wł położonej w pasie drogowym ulicy Polańskiej bo budynku przy ulicy Sanatoryjnej 8. Opracowanie zawiera plan sytuacyjny w skali 1 :500 uzgodniony z właścicielami posesji i urządzeń podziemnych oraz rysunki szczegółowe.

Dane techniczne kanalizacji sanitarnej:

Przyłącze do budynku dn 160 PCV - 237 mb

4. Charakterystyka terenu

- a) istniejące uzbrojenie terenu
- b) stan własnościowy terenu

Projektowane przyłącze kanalizacji sanitarnej będzie przebiegało przez tereny prywatne , właścicieli zainteresowanych podłączeniem budynku do kanalizacji sanitarnej.. Od wszystkich właścicieli nieruchomości uzyskano pisemne zgody na prowadzenie robót.

II.

Opis technologiczny

1. Odbiornik ścieków

Odbiornikiem ścieków jest studnia kanalizacyjna Ø 1000 na istniejącym ciągu kanalizacji sanitarnej z DW „Zameczek”, teren należy do właściciela posesji przy ulicy Sanatoryjnej 4

2. Przebieg trasy projektowanego przyłącza kanalizacji sanitarnej

Przebieg trasy uwzględnia:

- spadki terenu
- możliwość prowadzenia robót
- ograniczenie zniszczeń
- uzyskane od właścicieli terenu zgody na przebieg kanalizacji

Trasa kanalizacji została pokazana na planie zagospodarowania terenu - rysunek nr 1. Trasa kanalizacji powinna być wytyczona w terenie przez uprawnionego geodetę. Projektowane przyłącze kanalizacji sanitarnej nie krzyżuje się z istniejącym uzbrojeniem podziemnym.

3. Przyłącze domowe

Przyłącze domowe będzie wykonane z rur kanalizacyjnych PCV dn. 200 i 160 mm. Rury będą ułożone na podsypce piaskowej o grubości 10 cm i obsypane piaskiem 20cm ponad wierzch rur. Przyłącze kanalizacyjne należy włączyć poprzez wykorzystanie istniejącego odprowadzenia ścieków z budynku do przydomowej oczyszczalni ścieków, którą po wykonaniu przyłącza kanalizacji sanitarnej należy zlikwidować. Minimalny spadek przykanalików wynosi 2 %. W przypadku nie zachowania minimalnej głębokości przykrycia, wynoszącego 1,0 m na przyłączach należy teren nadsypać lub rury ocieplić warstwą żużla zabezpieczając od góry warstwą papy.

5. Studzienki kanalizacyjne


Przewidziano następujące rodzaje studzienek kanalizacyjnych:


- studzienki kanalizacyjne PE dn. 425 mm z kietami PE dn 200/200 i 160/160


5. Uwagi i wnioski końcowe:


Całość robót wykonać zgodnie z projektem oraz "Warunkami Technicznymi Wykonania i Odbioru Robót Budowlano-Montażowych cz. II Instalacje sanitarne i przemysłowe", przy szczególnym zachowaniu warunków podanych przez poszczególne instytucje w uzgodnieniach.

W przypadku natrafienia na problemy nie ujęte w dokumentacji technicznej należy dokonać uzgodnień z projektantem.

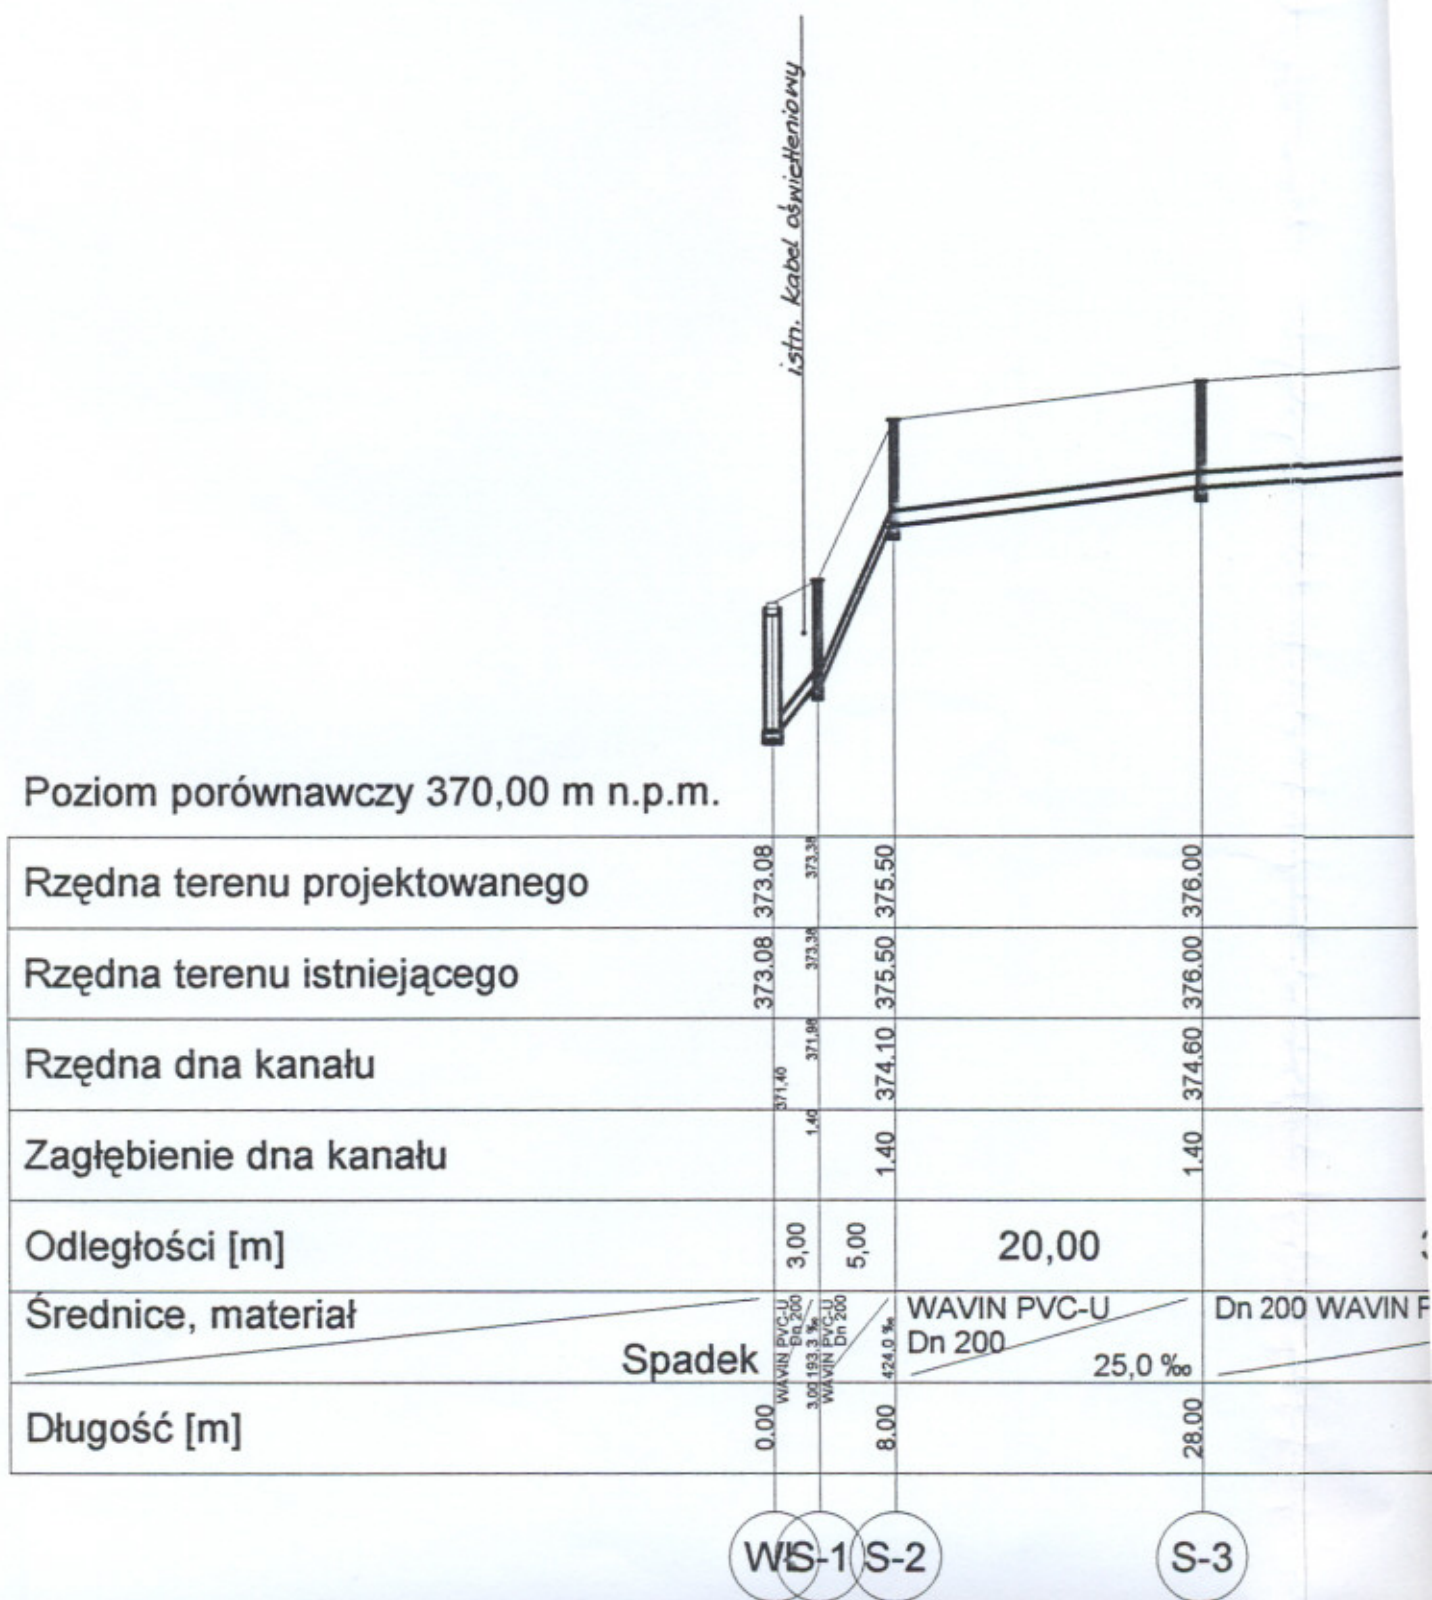

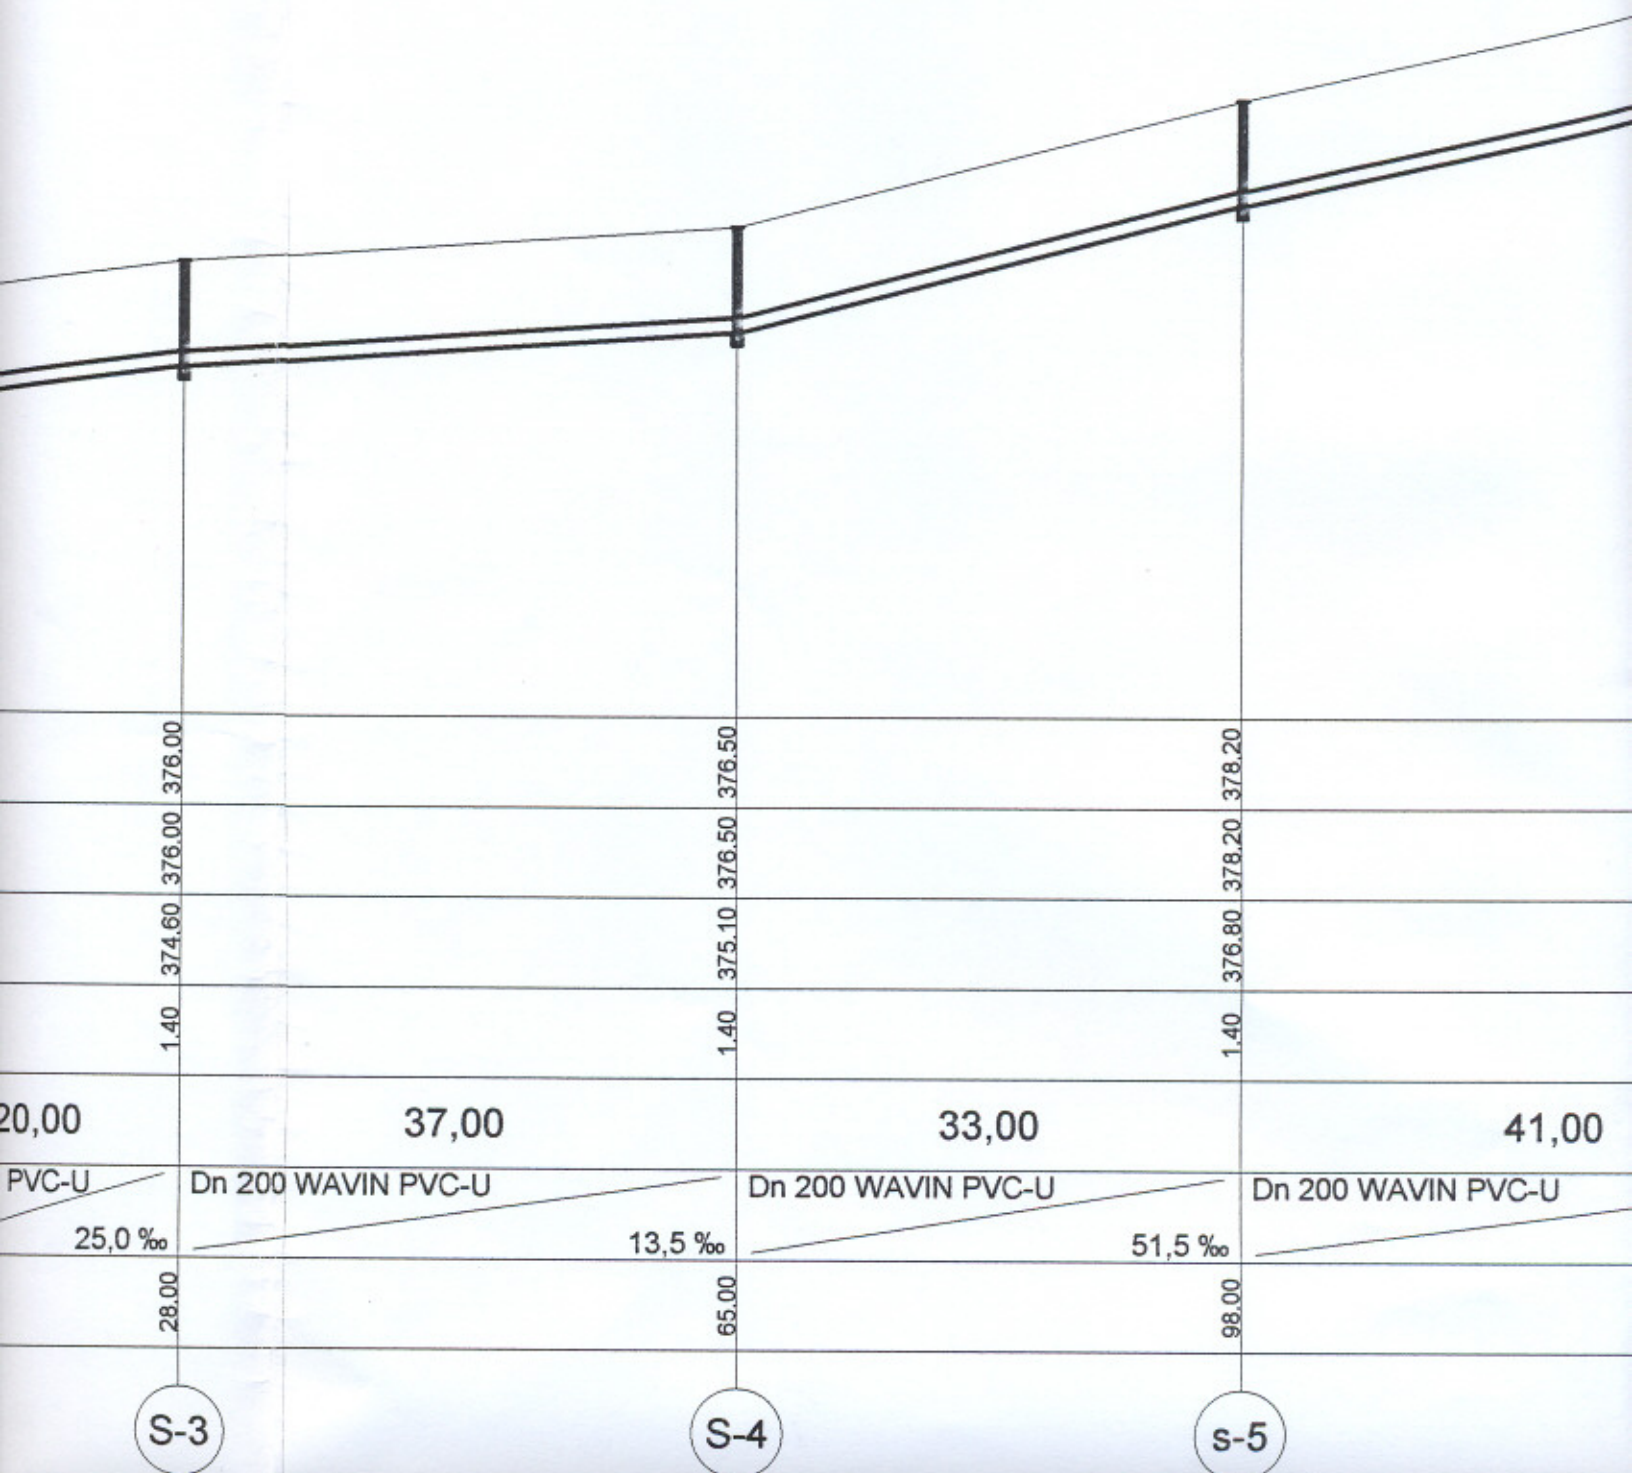

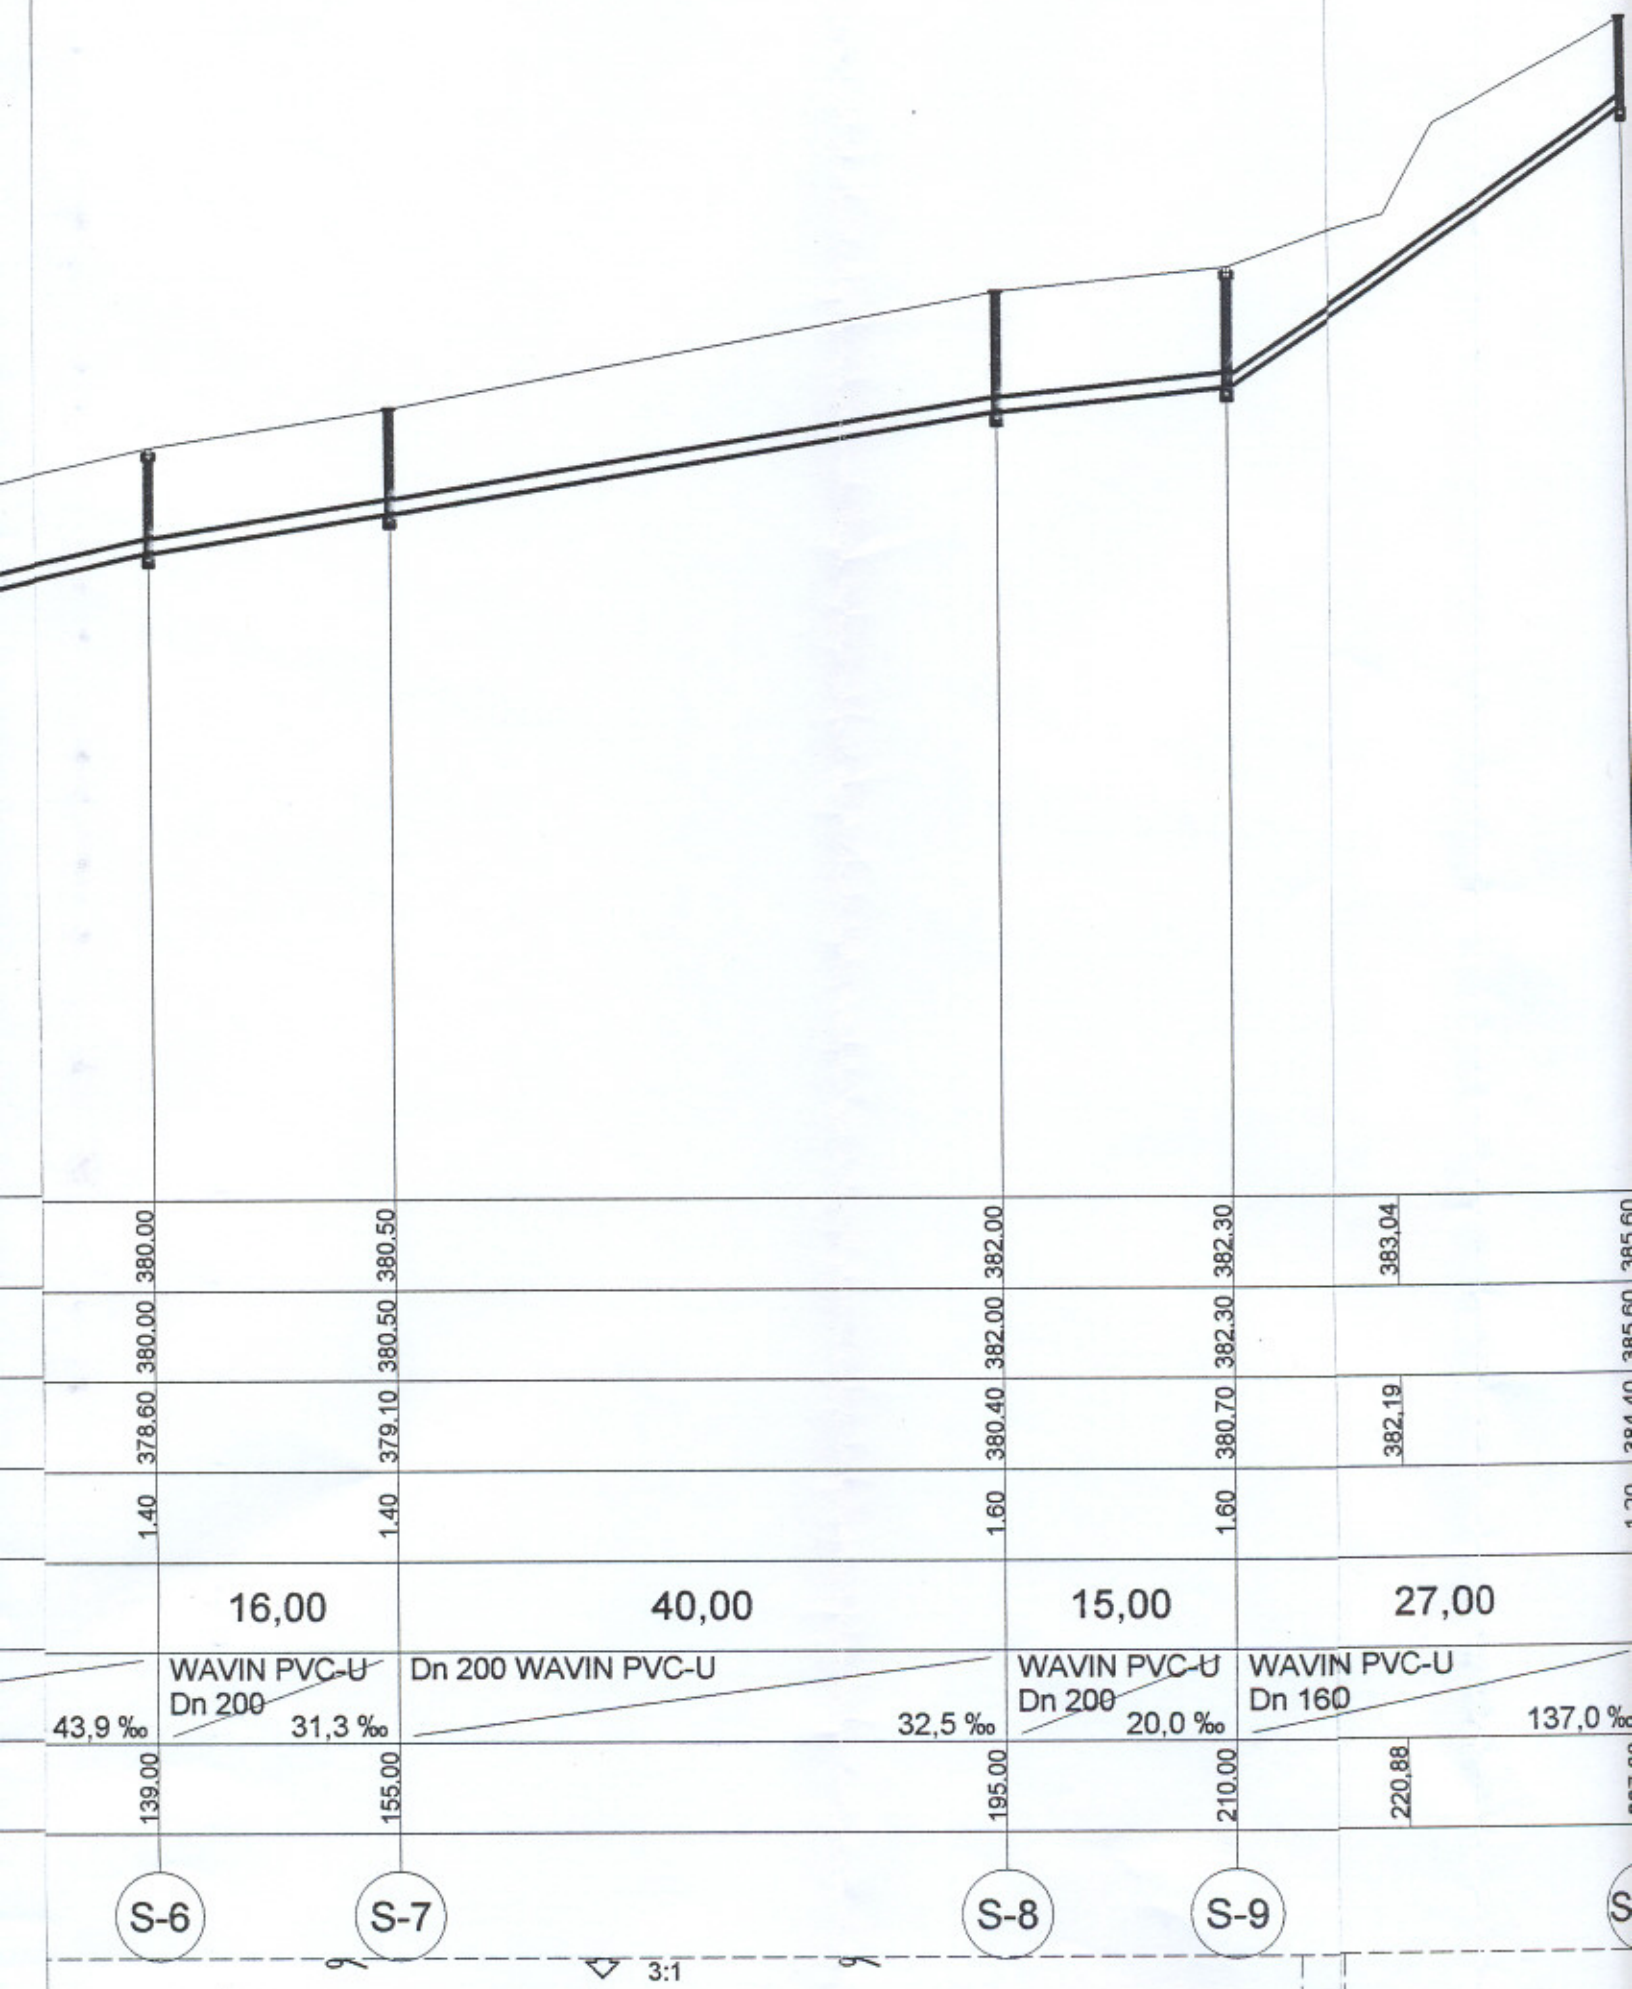

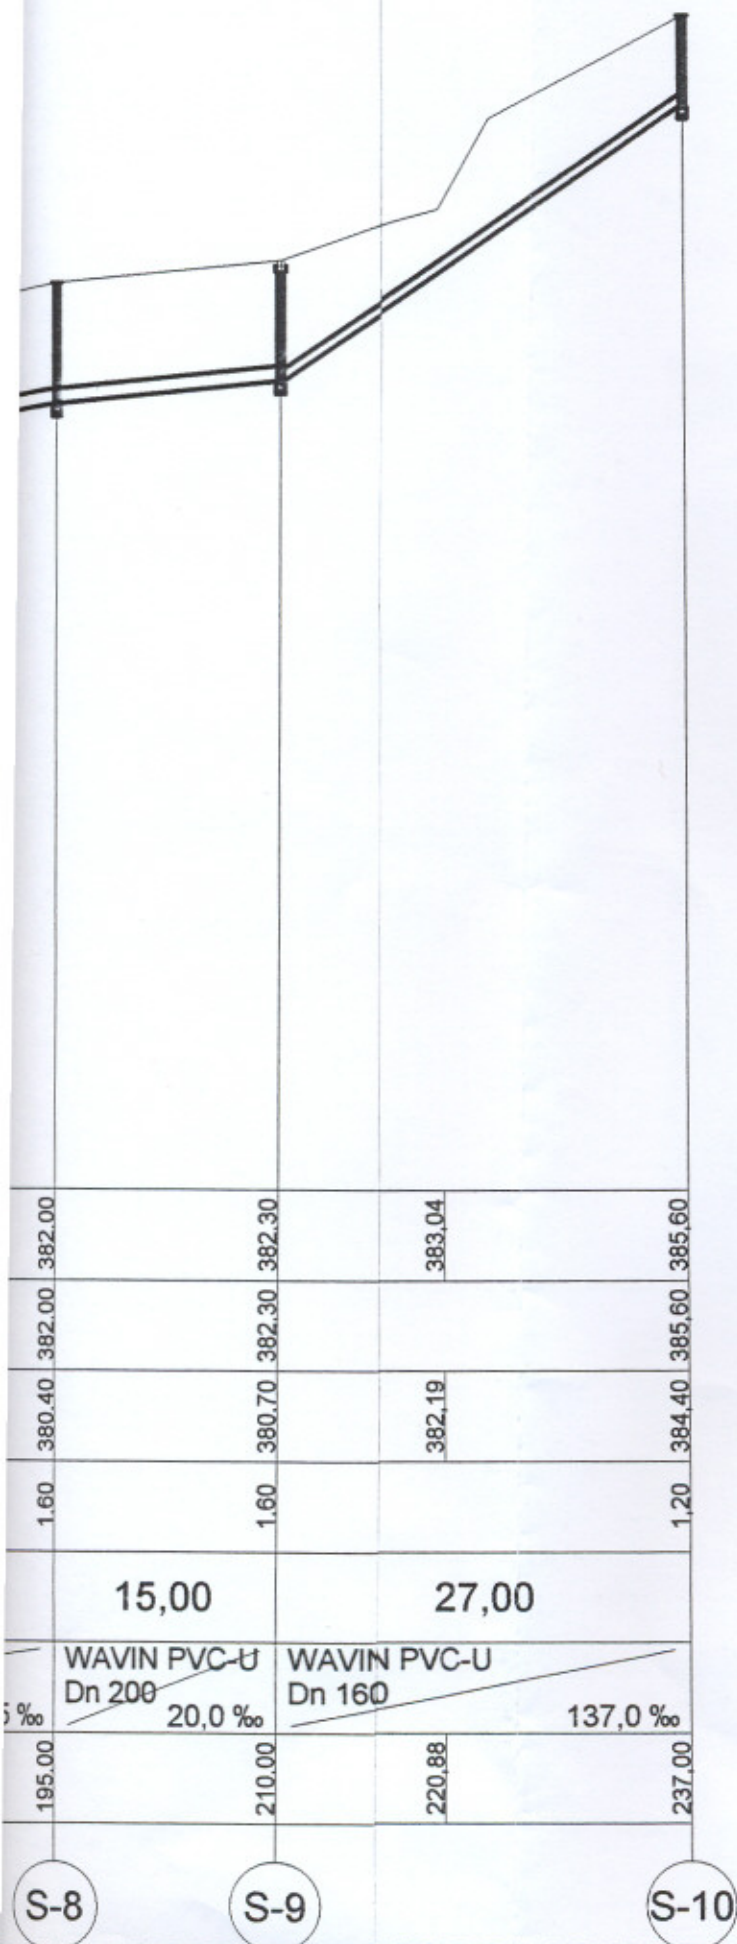

Obiekt: **Budowa przyłącza kanalizacji sanitarnej do budynku mieszkalnego w Ustroniu przy ulicy Sanatoryjnej 8**

Nazwa rys.:

Projekt zagospodarowania terenu

Opracował :
mgr inż. Janina Korcz


mgr inż. Janina Korcz
43-450 USTRON
Uprawnienia: projektowanie, kierownictwo
i nadzór nad robotami w zakresie
instalacji i sieci kanalizacyjnych
15/89 0-0 47/03 0-0

Skala 1 : 500/1:100

Data opracowania:
styczeń 2007r.

inwestor Miasto Ustron 43-450 USTRON
Rynek 1

Rys Nr 2

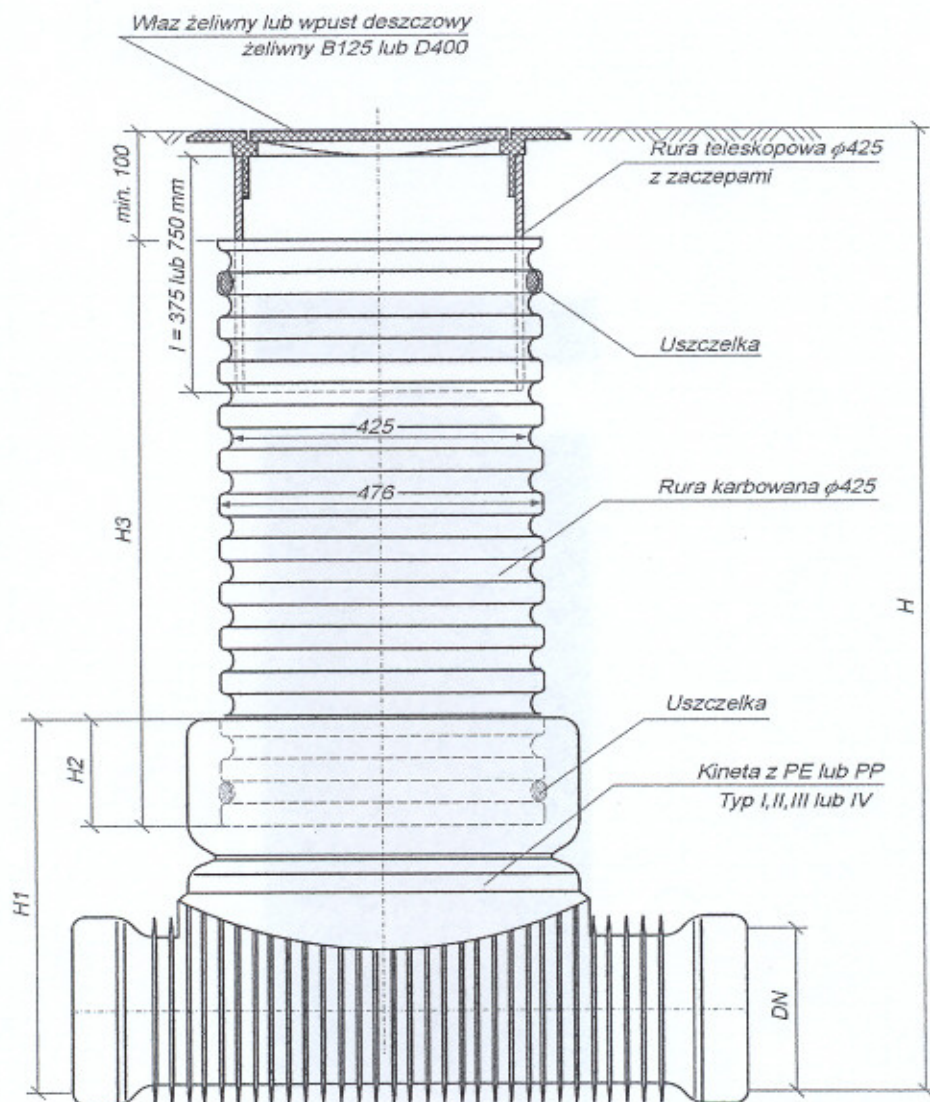

Obiekt: Budowa przyłącza kanalizacji sanitarnej do budynku mieszkalnego w Ustroniu przy ulicy Sanatoryjnej 8

Nazwa rys.:

Studnia kanalizacyjna 425

Opracował :

mgr inż. Janina Karcz

Skala -

43-450 USTRÓŃ
ul. Okólna 37-18
Tel. 37-18
Inżynieria do projektowania, kierowania
wykonawstwa robót w zakresie
inżynierii sieci sanitarnych
ul. Okólna 37-18
43-450 USTRÓŃ

Data opracowania:
styczeń 2007r.

inwestor Miasto Ustronie 43-450 USTRÓŃ
Rynek 1

Rys Nr **3**