


2

ACH

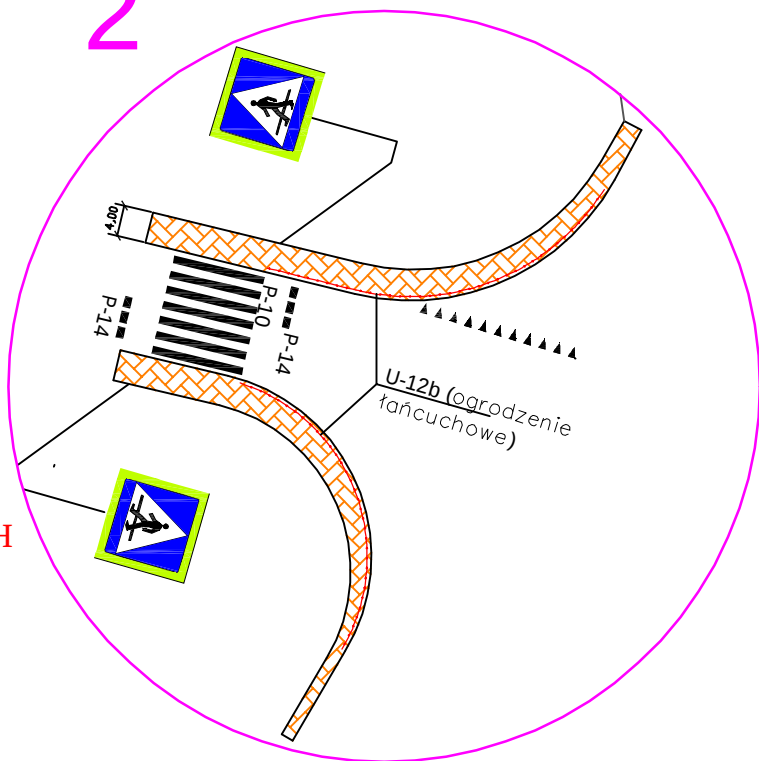

Ina Hanus Dyrda		43–450 USTROŃ ul. Daszyńskiego 19	tel./fax 033/854 2575
MIASTO USTROŃ			
WÓDZKA NR941 OD KM 30+350 DO KM 31+100		SKALA: 1:1000	
Projekt organizacji ruchu pieszego		DATA: SIERPIEŃ 2006r.	
OWANIE - STAN PROJEKTOWANY		NR RYS.:	2C
da 29/66	FAZA OPRACOWANIA:		PROJEKT BUDOWLANY