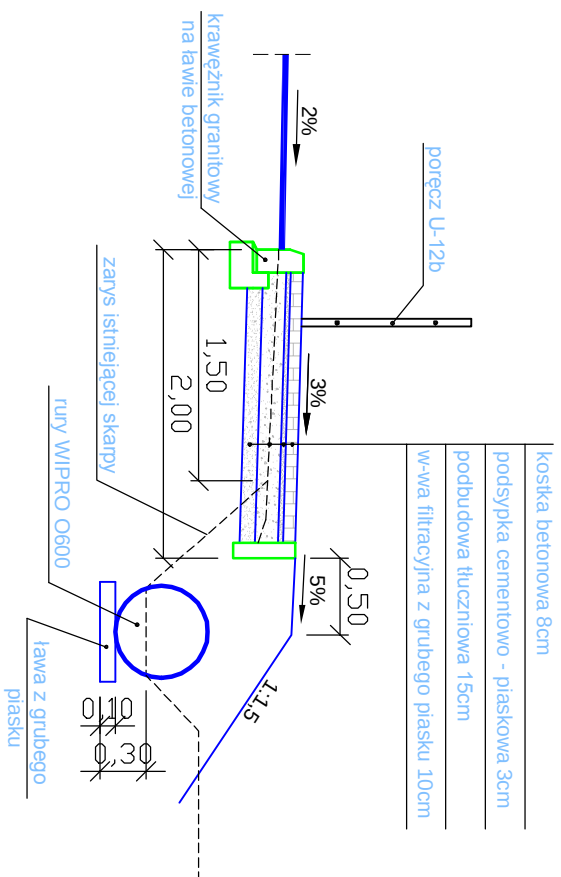
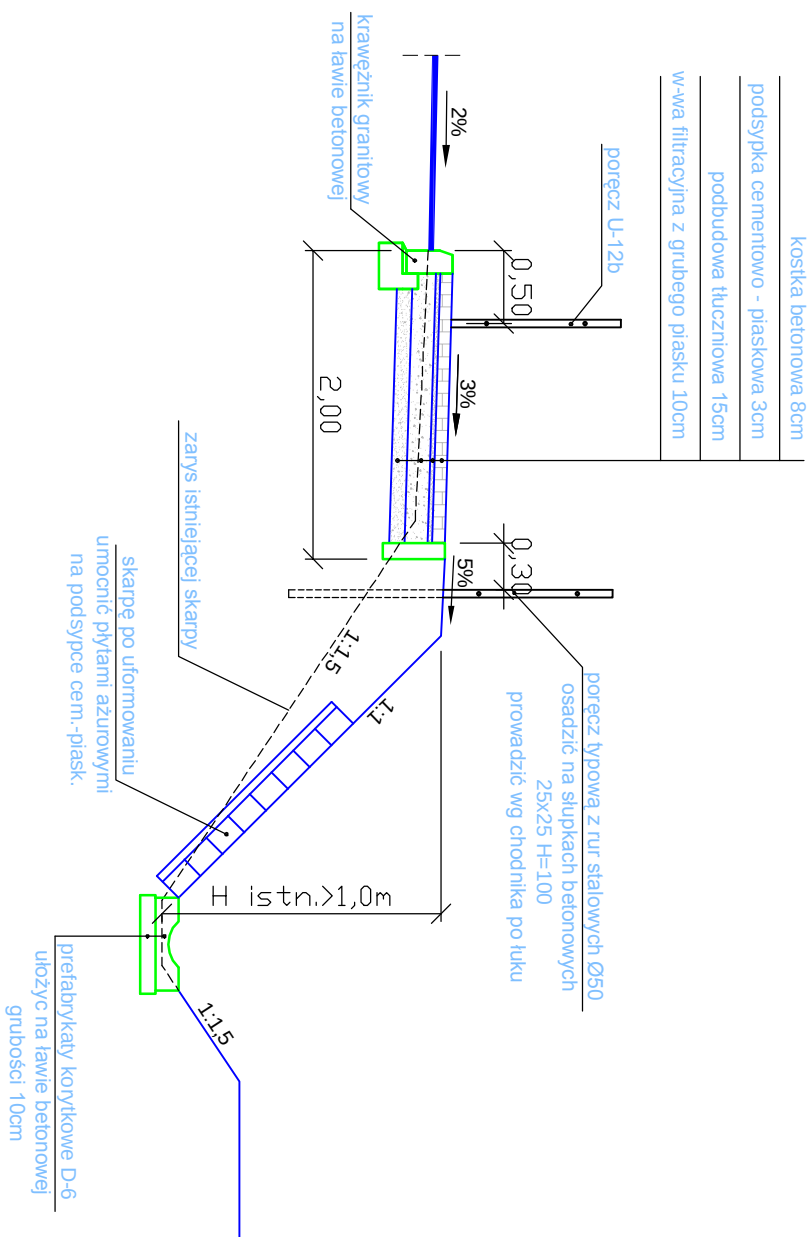



TYPOWY PRZEKRÓJ CHODNIKA NA UL. DROZDÓW

skala 1:50

TYPOWY PRZEKRÓJ CHODNIKA NA UL. AKACJOWEJ (DOJŚCIE OD UL. 3-GO MAJA)

skala 1:50

TYPOWY PRZEKRÓJ CHODNIKA NA UL. LIPOWEJ

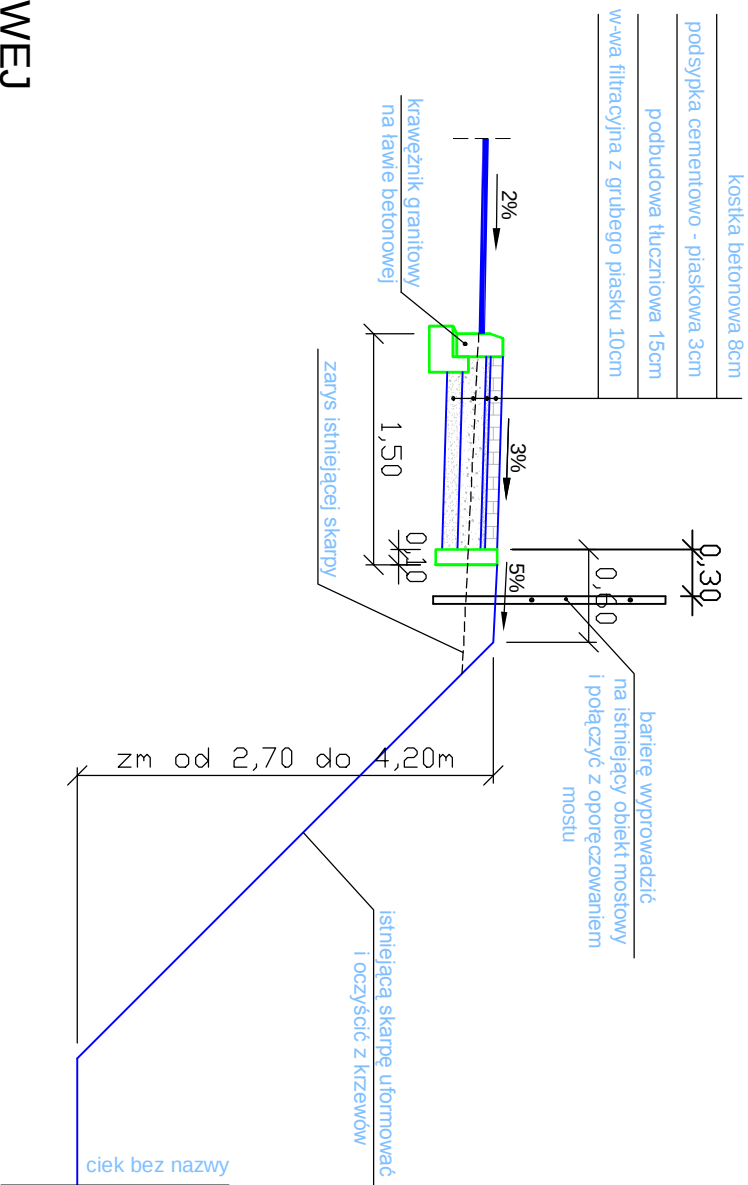skala 1:50

"Hada" mgr inż. Anna Hanius-Dyda INWESTOR:	43-450 USTRON' ul. Daszyńskiego 19	tel./fax 033/6542872
MIASTO USTRON'		
ZADANIE: PROJEKT ORGANIZACJI RUCHU PIESEGO DROGA WOJEWÓDZKA NR41 OD KM 30+35,0 DO KM 31+100	SKALA: 1:50	
TEMAT RYS.: PZREKROJE TYPOWE	DATA: październik 200	
		NR RYS.: 3/1
PROJEKTOWAŁ: Mgr. inż. Antoni DYDA upr. budl. WZDP -20-212/3,329/66 SPRAWOZDZA: Mgr. inż. Anna HANIUS-DYDA upr. budl. WZDP -20-212/3,328/66	OPRACOWAŁA: Renata TOMASZKO	FAZA OPRACOWANIA: DOKUMENTACJA BUDOWLANA