


PRZEKRÓJ TYPOWY DLA TRAKTU PIESZO-JEZDNEGO


skala 1:50

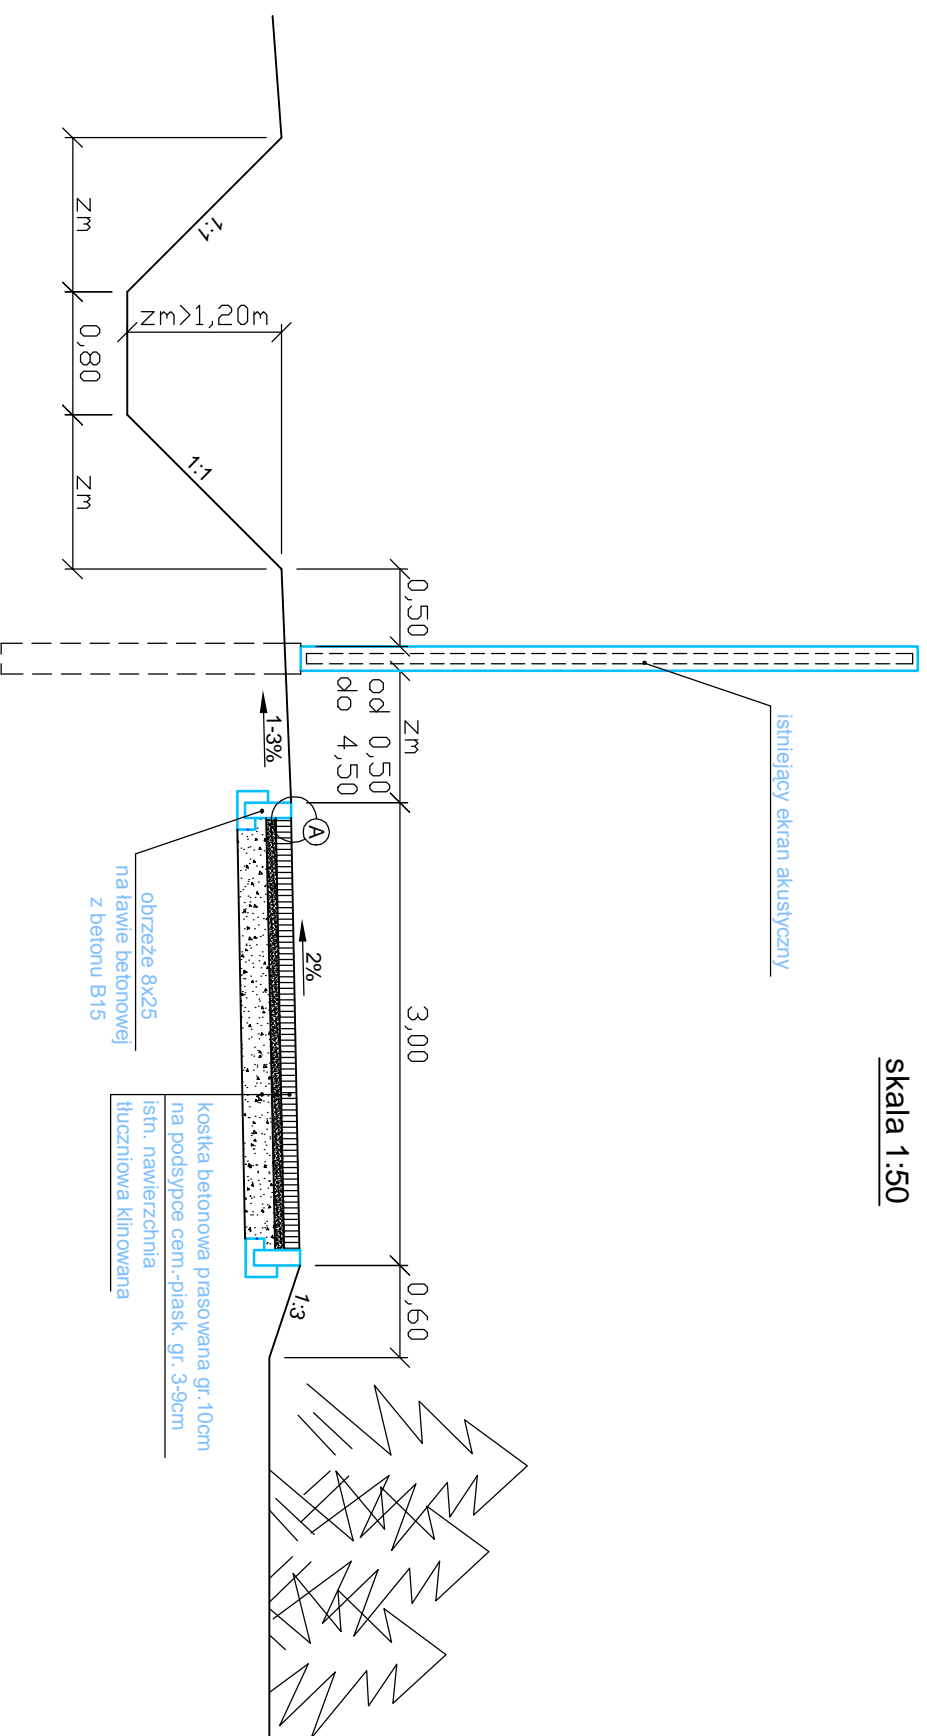

PRZEKRÓJ KONSTRUKCYJNY W REJONIE OBRZEŻA

skala 1:10

SZCZEGÓL (A)

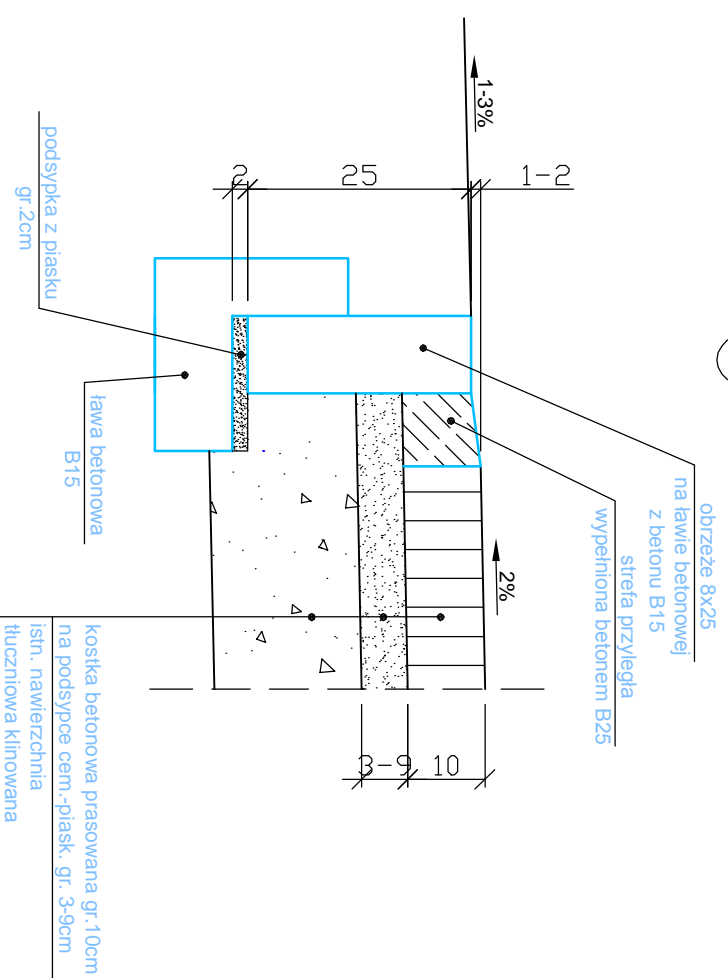

MIASTO USTRON

"Hada" mgr inż. Anna Hanus-Dyrdą 43-450 USTRON, ul. Daszyńskiego 19 tel./fax 033/8542572
INWESTOR:

ZADANIE: **PROJEKT ORGANIZACJI RUCHU PIESZEGO** SKALA: 1:10, 1:50

DROGA WOJEWÓDZKA NR941 OD KM 30+350 DO KM 31+100 DATA: październik 200

TEMAT RYS.: **PZREKROJE TYPOWE** NR RYS.: **3/2**

PROJEKTOWAŁ: **Mgr. inż. Antoni DYRDA** OPRACOWAŁA: **Renata TOMASZKO**

SPRAWDZIŁA: **Mgr. inż. Anna HANUS-DYRDA** FAZA OPRACOWANIA: **DOKUMENTACJA BUDOWLANA**

upr. bud. WZDP-20-212/3/329/66
upr. bud. WZDP-20-212/3/328/66