


PROFIL PODŁUŻNY TRAKTU PIESZO-JEZDNEGO
OD UL.DROZDÓW DO UL.LIPOWEJ W USTRONIU

skala 1:50/500

Łuki pionowe wykonać na roboczo.

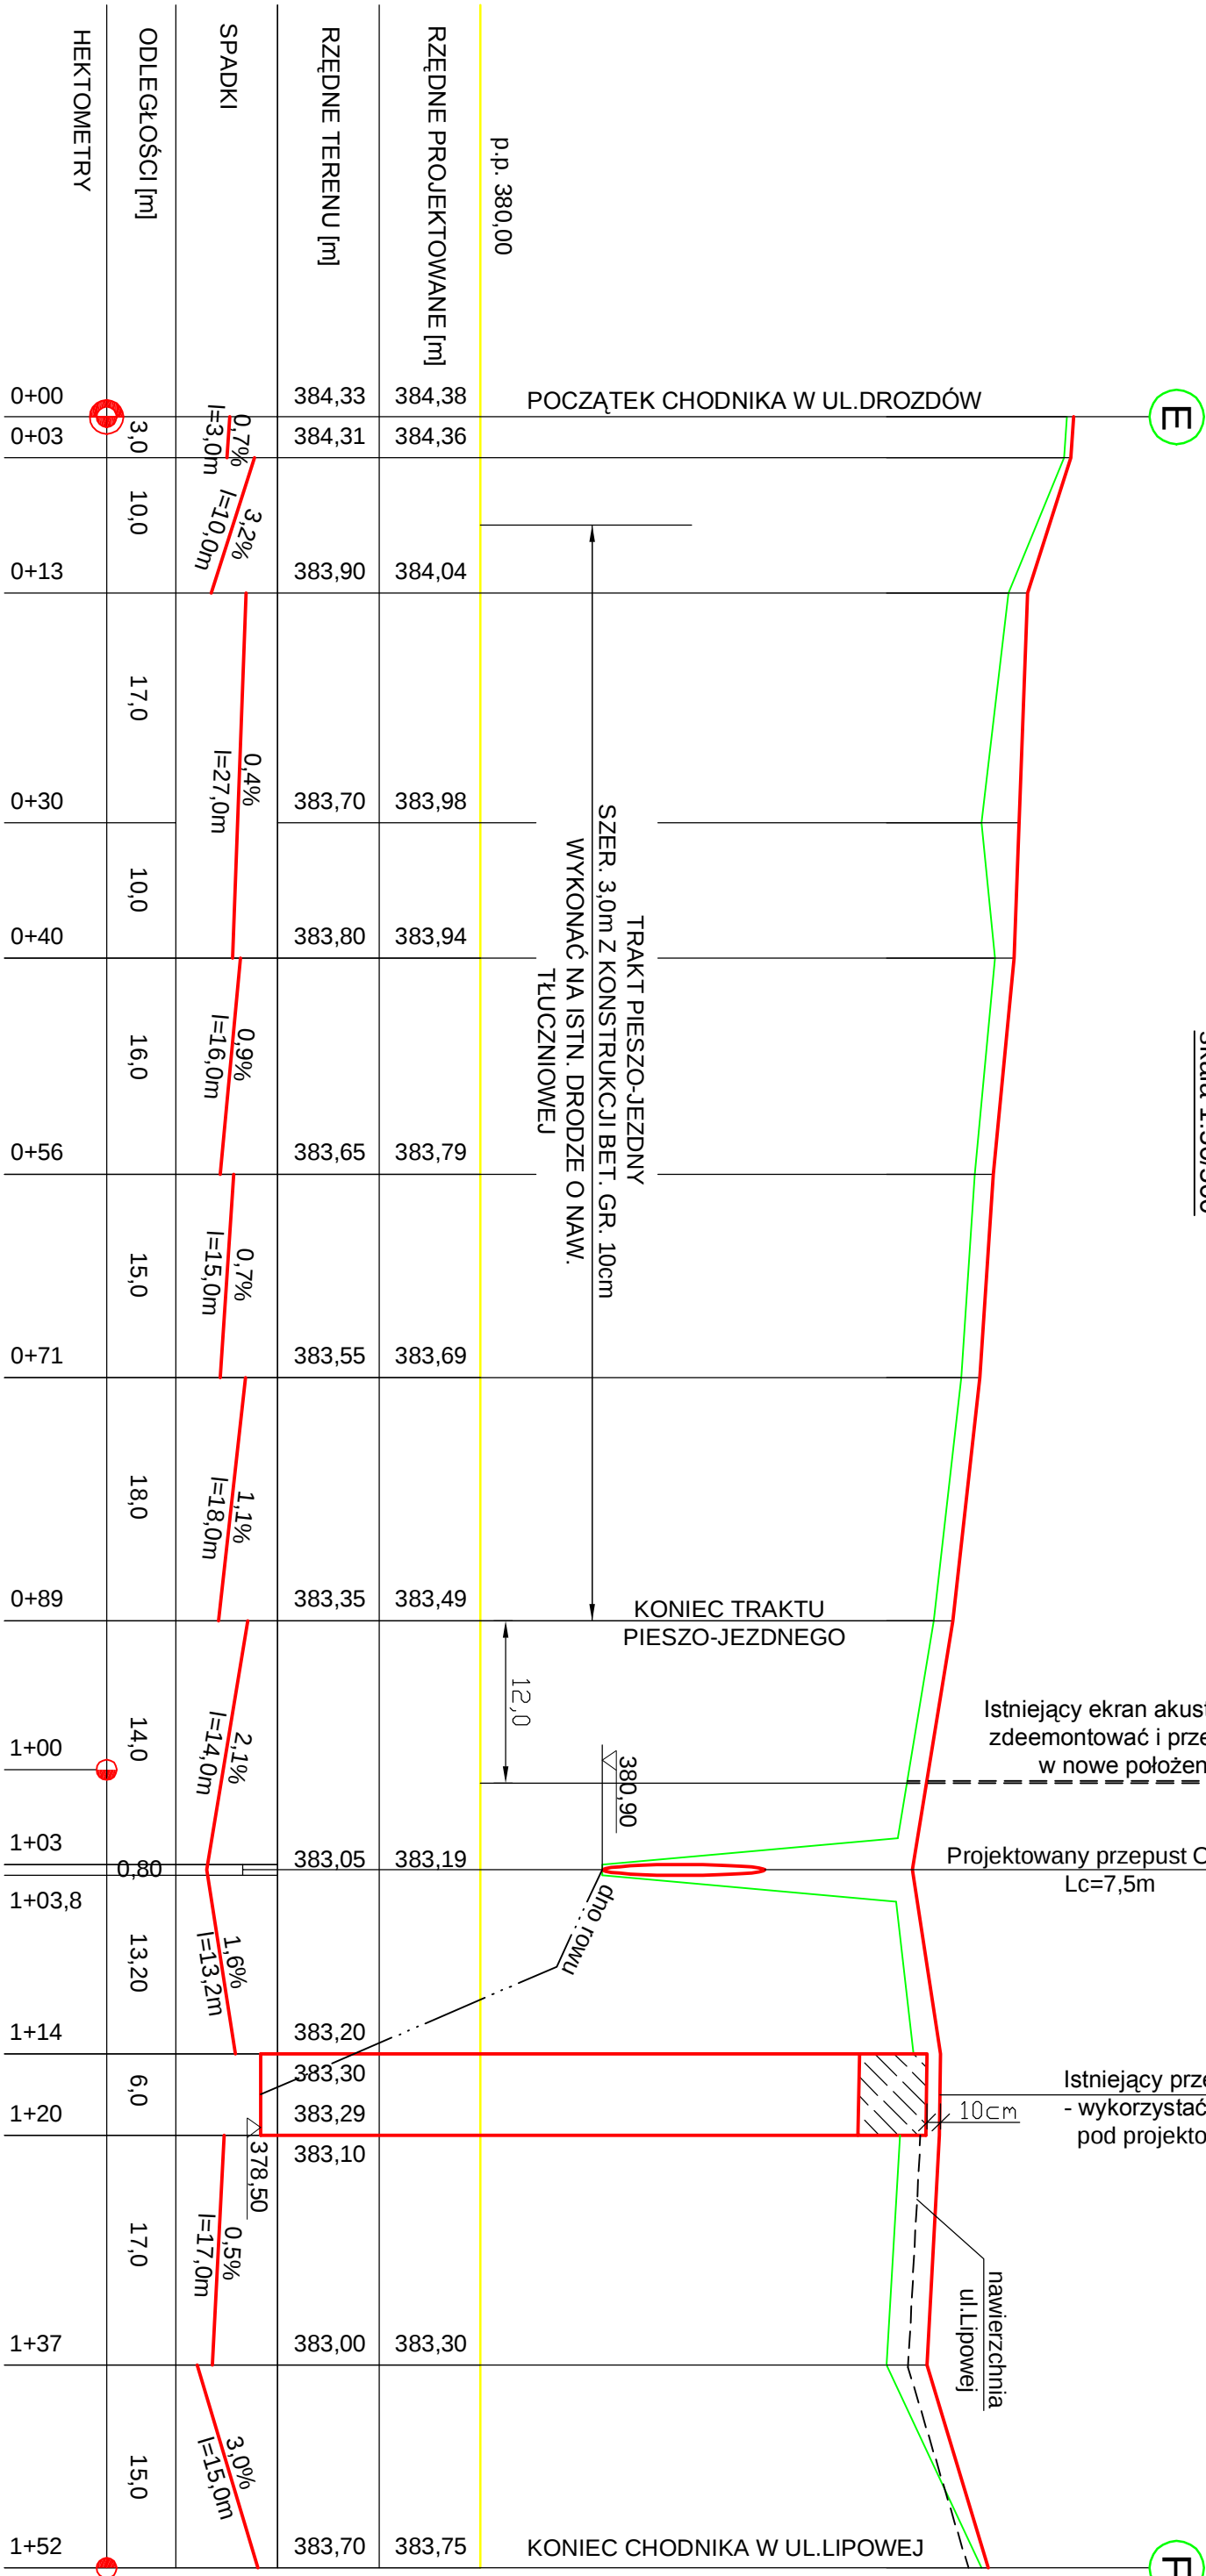

UWAGA:

niweletę odcinków chodnika

- A-B L=50,0m
- C-D L=30,0m
- G-H L=34,0m
- I-J L=36,0m
- K-L L=20,0m

prowadzić równolegle
do nawierzchni drogi 14cm wyżej.

"Hada" mgr inż. Anna Hanus-Dyda			43-450 USTRON' ul. Daszyńskiego 19			tel./fax 033/854257		
INWESTOR:			MIASTO USTRON'					
ZADANIE:			PROJEKT ORGANIZACJI RUCHU PIESZEGO			SKALA: 1:50/500		
DROGA WOJEWÓDZKA NR941 OD KM 30+350 DO KM 31+100						DATA: październik 200		
TEMAT RYS:			PROFIL PODŁUŻNY TRAKTU PIESZO-JEZDNEGO			NR RYS: 4		
PROJEKTOWAŁ:			OPRACOWAŁA:			FAZA OPRACOWANIA:		
Mgr. inż. Antoni DYDA			Renata TOMASZKO			DOKUMENTACJA BUDOWLANA		
upr. bud. WZDP-20-2123/329/66								
SPRAWDZIŁA:								
Mgr. inż. Anna HANUS-DYDA								
upr. bud. WZDP-20-2123/328/66								