


PRZEKRÓJ P0
KM 0+000,00

— teren istniejący
— teren projektowany

proj. os. drogi

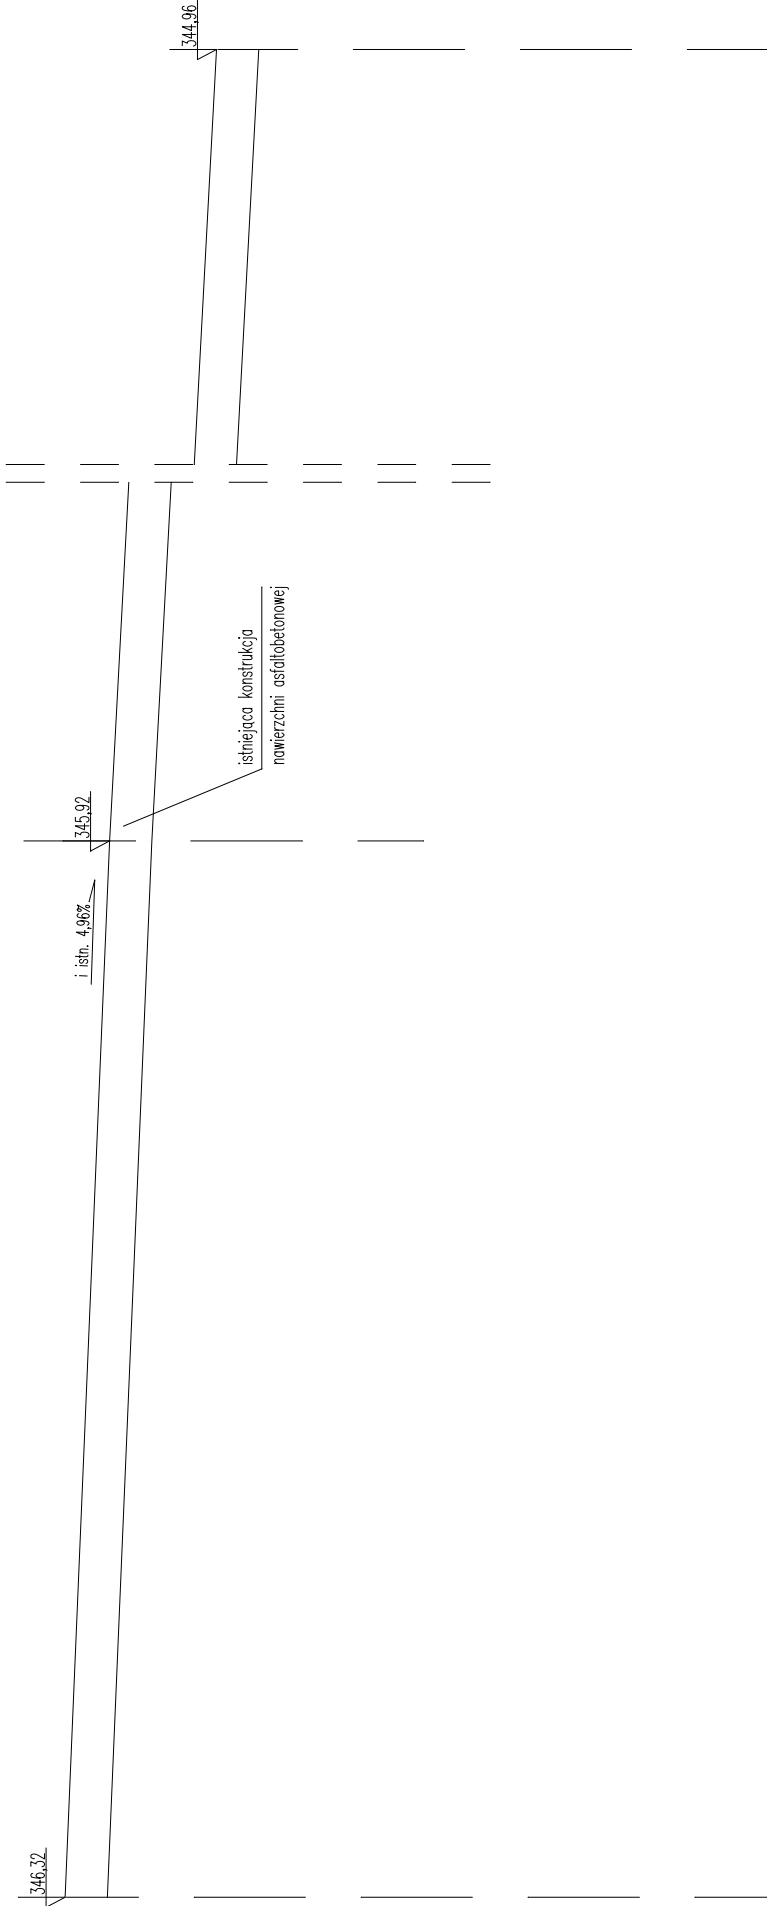

LIPUS BOGUSŁAW ul. Kluczyków 3a 43-450 USTRŃ NIP 548-134-04-03 TEL. (033) 854 23 84 MOB. 0 606 306 860 e-mail: klipus@wp.pl REGON 072832486	
	PROJEKTOWANIE, DORADZTWO, NADZORY BUD. DROGOWE I MOSTOWE
Inwestor:	URZĄD MIEJSKI W USTRONIU
Tytuł projektu:	POSZERZENIE JEZDNI WRAZ Z KOREKTĄ ODWODNIENIA ULICY ŹRÓDLANEJ NA JEJ WŁOCIE DO ULICY LEŚNEJ W USTRONIU
Faza oprac.	PROJEKT TECHNICZNY – WYKONAWCZY
Tytuł rysunku:	ZBIOR PRZEKRÓJÓW POPRZECZNYCH
projektował:	mgr inż. Bogusław Lipus podpis: upr. bud. WZDP-20-212/3/683/66
opracował:	inż. Mariusz Bojda podpis: upr. bud. WZDP-20-212/3/380/66
sprawił:	mgr inż. Leopold Glemza podpis: upr. bud. WZDP-20-212/3/380/66
Ustron, kwiecień 2007r.	