


PRZĘKRÓJ P1
KM 0+017,25

— teren istniejący
— teren projektowany

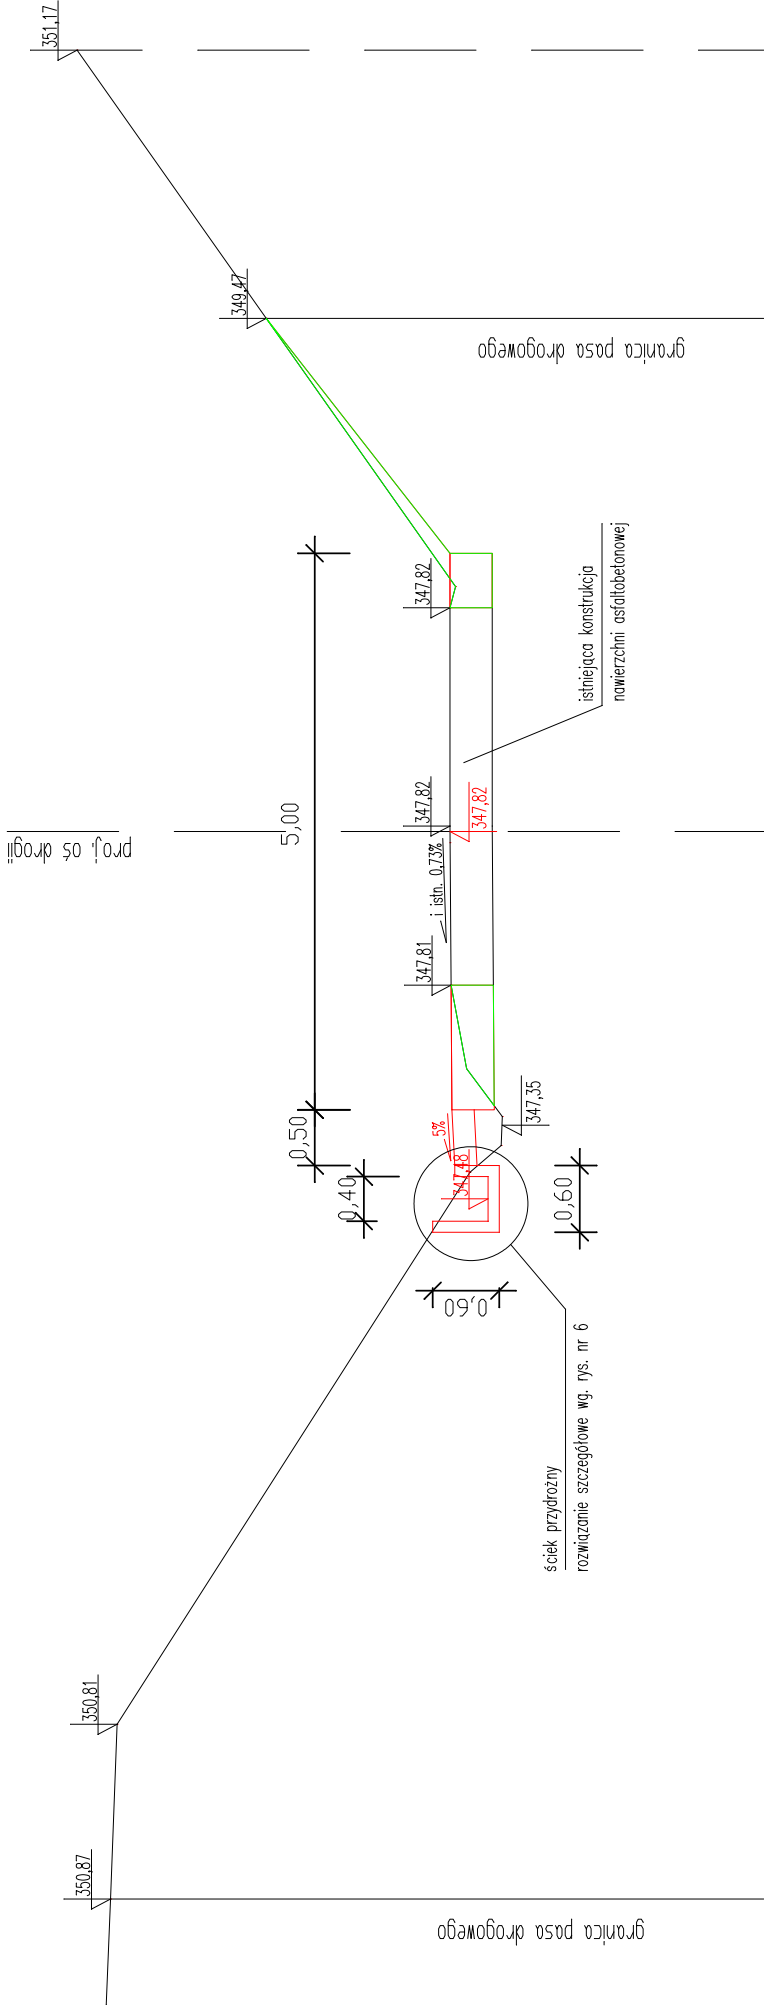

LIPUS BOGUSŁAW ul. Kluczyków 3a 43-450 USTRŃ NIP 548-134-04-03 TEL. (033) 854 23 84 MGB. 0 606 306 860 e-mail: klipus@wp.pl REGON 072832486			
PROJEKTOWANIE, DORADZTWO, NADZORY BUD. DROGOWE I MOSTOWE		URZĄD MIEJSKI W USTRONIU	
Inwestor:		URZĄD MIEJSKI W USTRONIU	
Tytuł projektu:		POSZERZENIE JEZDNI WRAZ Z KOREKTĄ ODWODNIENIA ULICY ŹRÓDLANEJ NA JEJ WŁOCIE DO ULICY LEŚNEJ W USTRONIU	
Faza oprac.:		PROJEKT TECHNICZNY – WYKONAWCZY	
Tytuł rysunku:		ZBIÓR PRZĘKRÓJÓW PODPRZECZYNYCH	
projektował:		mgr inż. Bogusław Lipus podpis: upr. bud. WZJP-20-212/3/683/66	podziałka: 1:50
opracował:		inż. Mariusz Bojda podpis:	nr rysunku 5.2
sprawdził:		mgr inż. Leopold Glemza podpis: upr. bud. WZJP-20-212/3/380/66	Ustron, kwiecień 2007r.