


PRZĘKRÓJ P2
KM 0+042,10

— teren istniejący
— teren projektowany

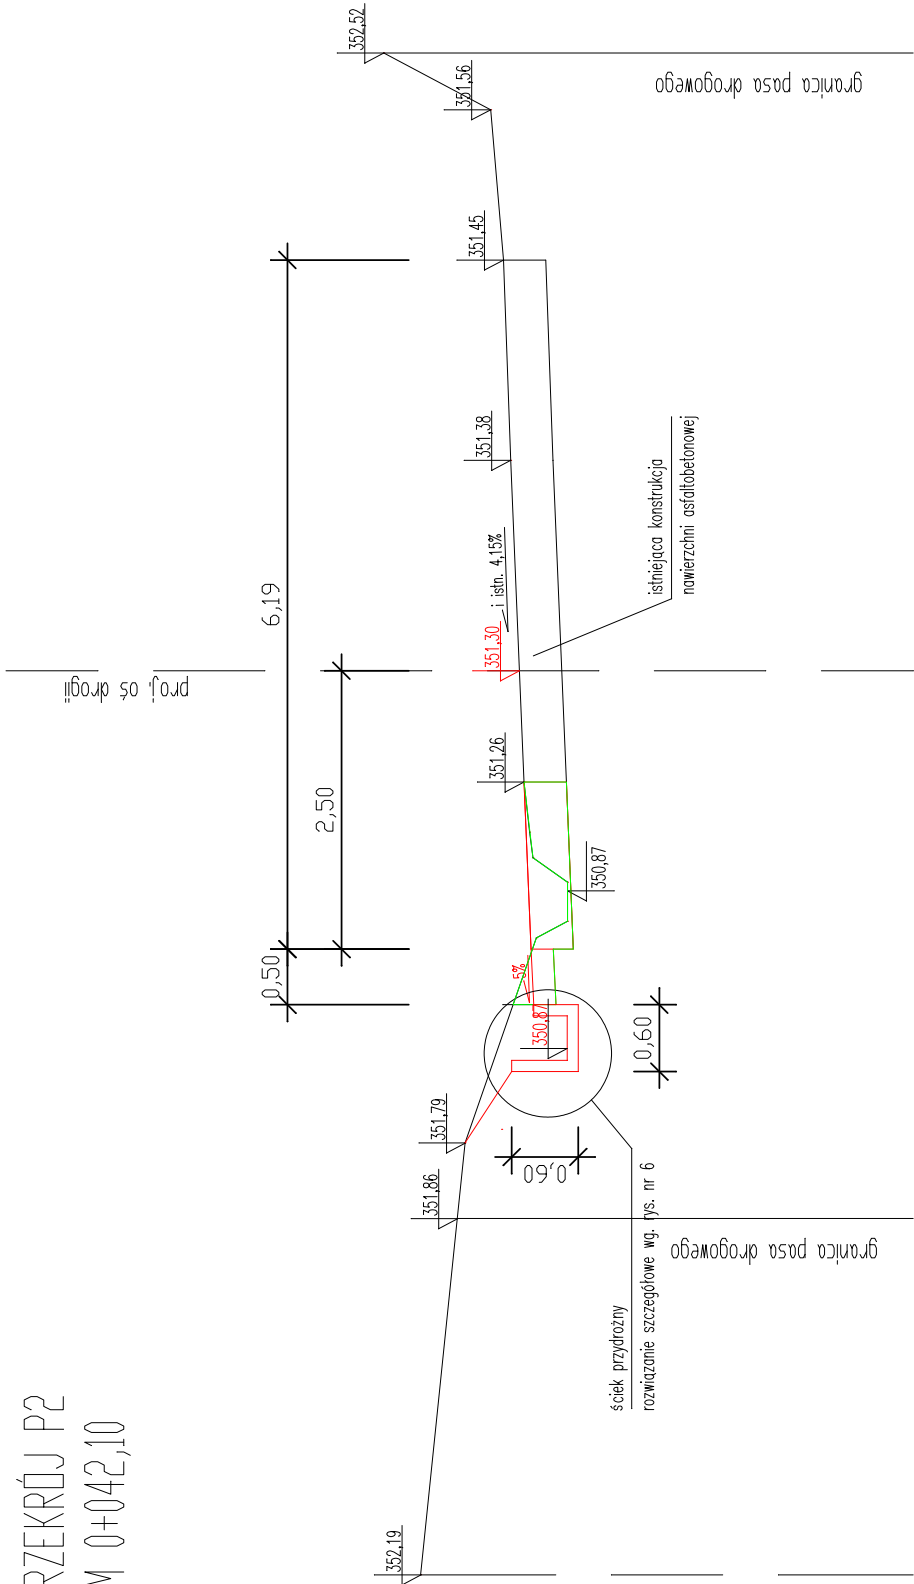

LIPUS BOGUSŁAW ul. Kluczyków 3a 43-450 USTRON NIP 548-134-04-03 TEL. (033) 854 23 84 MOB. 0 606 306 860 e-mail: klipus@wp.pl REGON 072832486			
PROJEKTOWANIE, DORADZTWO, NADZORY BUD. DROGOWE I MOSTOWE			
Inwestor:	URZĄD MIEJSKI W USTRONIU		
Tytuł projektu:	POSZERZENIE JEZDNI WRAZ Z KOREKTĄ ODWODNIENIA ULICY ŹRÓDLANEJ NA JEJ WŁOCIE DO ULICY LEŚNEJ W USTRONIU		
Faza oprac.	PROJEKT TECHNICZNY – WYKONAWCZY		
Tytuł rysunku:	ZBIÓR PRZĘKRÓJÓW PODRZECZNYCH		
projektował:	mgr inż. Bogusław Lipus	podziałka:	1:50
	upr. bud. WZDP-20-212/3/683/66		
opracował:	inż. Mariusz Bojda	podpis:	nr rysunku
sprawił:	mgr inż. Leopold Glemz	podpis:	5.3
	upr. bud. WZDP-20-212/3/380/66	podpis:	
			Ustron, kwiecień 2007r.