

SPR
LPE
229

**PRZEDSIĘBIORSTWO
USŁUG GEODEZYJNYCH**
Spółka z o. o.
PRACOWNIA GEODEZYJNA
43-400 Wisła, Pl. Hoffa 3
Tel. (033) 855-34-69

Województwo **ŚLĄSKIE**
Powiat **CIESZYŃSKI**
Miasto **USTRÓŃ**
Ulica **3 MAJA**
Kerg **2/1897/05**
Ks.rob. **236/05**

AKTUALIZACJA MAPY

Kopia mapy zasadniczej
do celów projektowych

Skala mapy 1:500 Sekcja mapy 541.431.0244, 0722

Wisła dn. 21.10.2005r.


NIE WYKLUCZA SIĘ ISTNIENIA W TERENIE UZBROJENIA
PODZIEMNEGO NIE ZGŁOSZONEGO DO INWENTARYZACJI

STAROSTA CIESZYŃSKI Wydział Geodezji, Kartografii i Katastru W obszarze oznaczonym linią dokonano aktualizacji treści mapy zasadniczej. Dokumenty z pomiaru uzupełniającego do zasobu powiatowego w dniu i zaewidencjonowanego pod nr NINIEJSZA MAPA MOŻE SŁUŻYĆ DO CELÓW PROJEKTOWYCH Projektowane obiekty budowlane wymagające pozwolenia na budowę posiadają wytyczny i inwentaryzacyjny wykonawczy przez jednostkę uprawnioną do wytyczenia i inwentaryzacji. Cieszyn, dn.
--

Kierownik Pracowni Geodezyjnej
GEODETA UPRAWNIONY
Nr uprawnień 5323
Helena Ródzorska-Makler
inż. Helena Ródzorska-Makler

z up. Starosty
Marek Golebiowski
Inspektor Wydziału
Geodezji, Kartografii i Katastru

-  - projektowana kanalizacja sanitarna
-  - istniejący wodociąg
-  - istniejący gazociąg
-  - istniejący kabel elektroenergetyczny

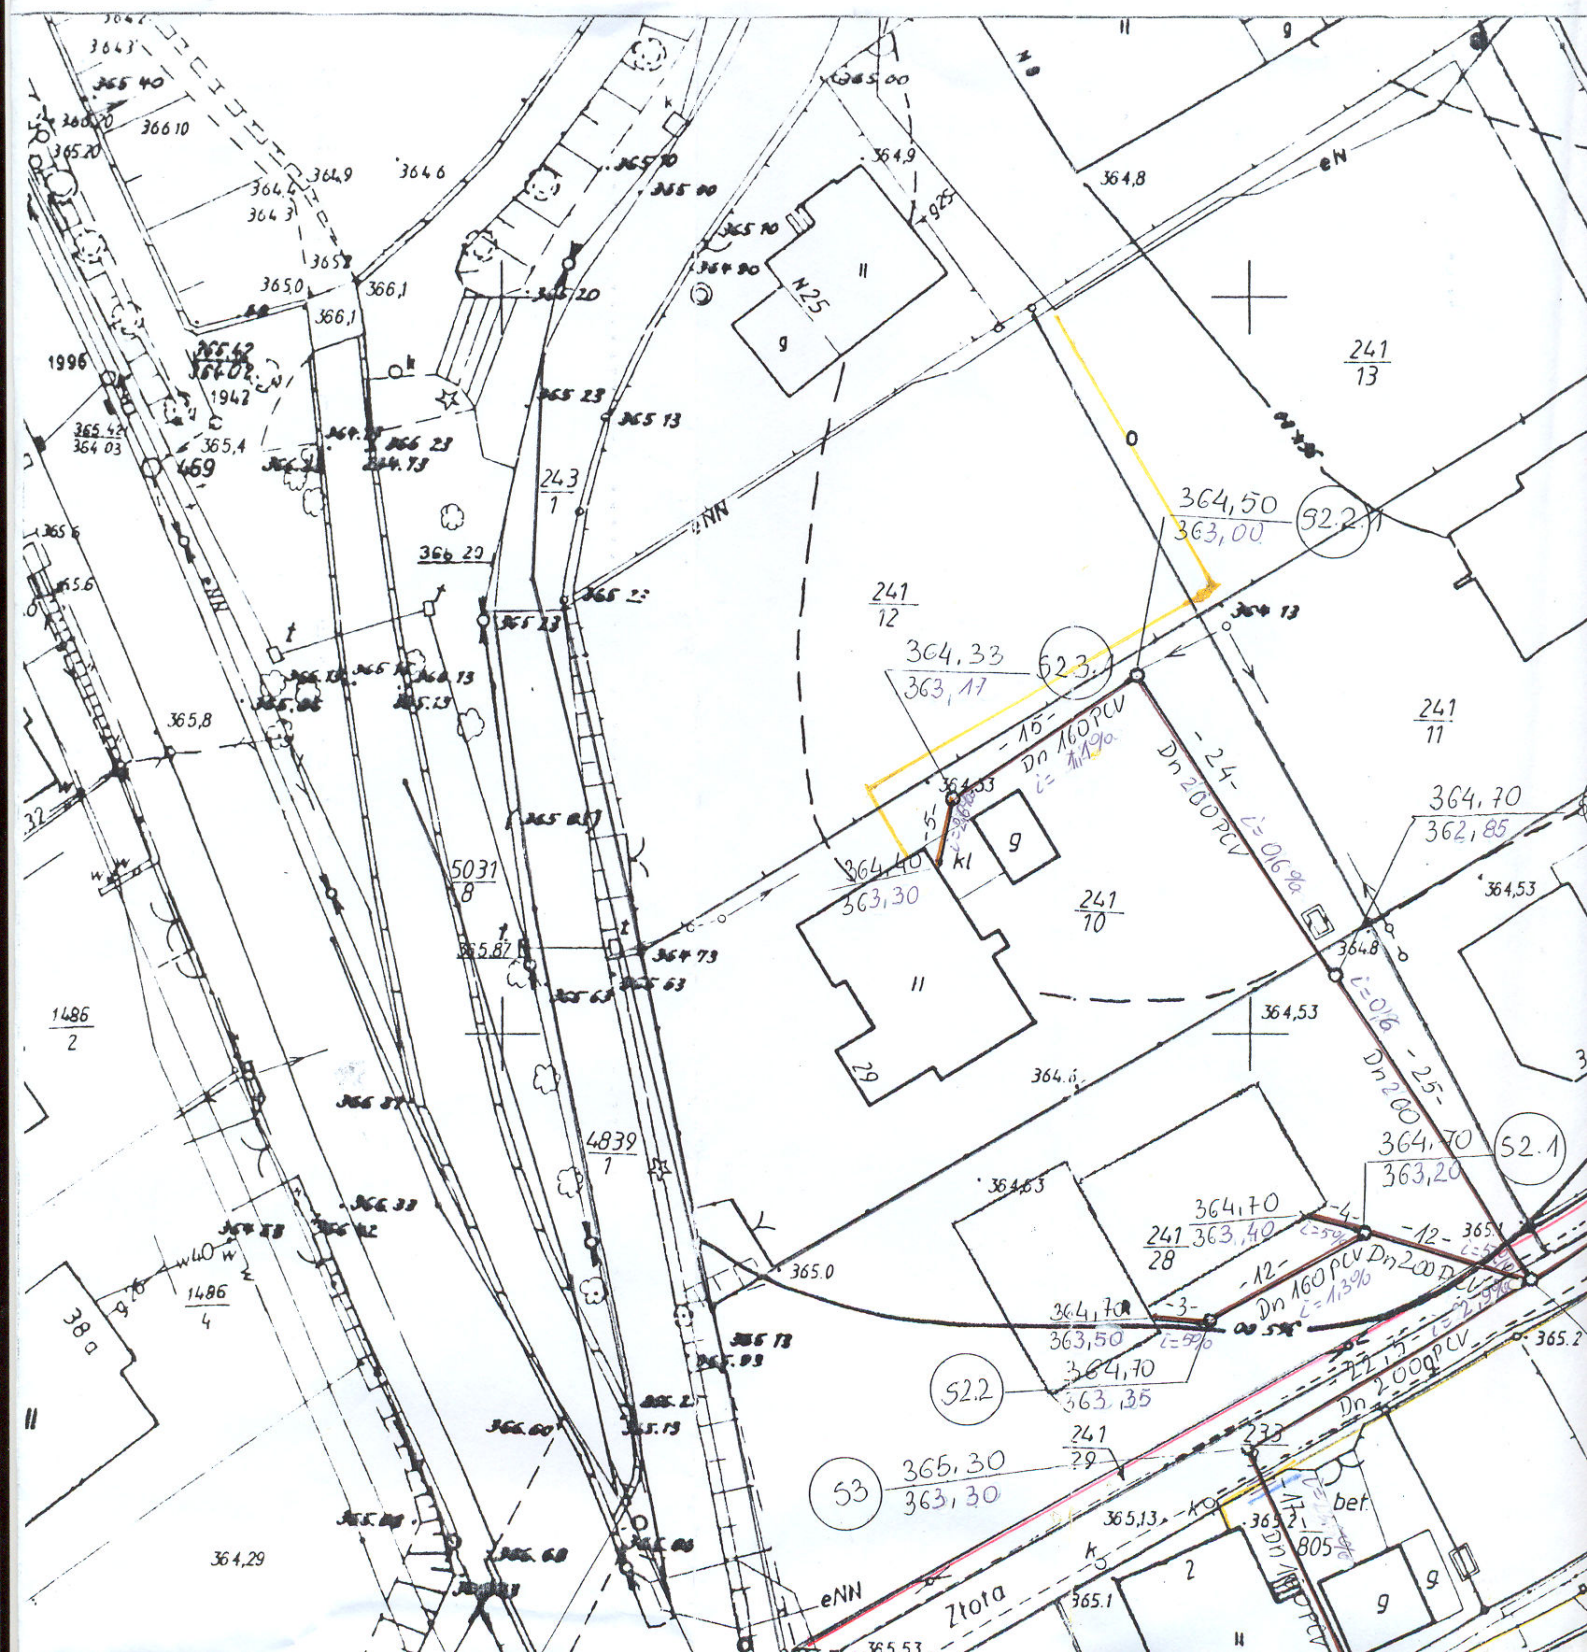

D2

D3

KOPIA Z MAPY EWIDENCYJNEJ

ziemi Cieszyńskiej karta mapy 5, 6 skala mapy 1:2880

Spółka z o.o.

Mysłiwska 10

USTRON

8/TS2/III/IX/2006n

UZGODNIENIE

jest ważne 1 rok


dotyczy 10.09.2006r.


KIEROWNIK
DZIAŁU TECHNICZNEGO CZŁONKOWA RADY

Dyrektor Techniczny
Naczelny Inżynier

mgr inż. Grzegorz Halama

inż. Janusz Stec

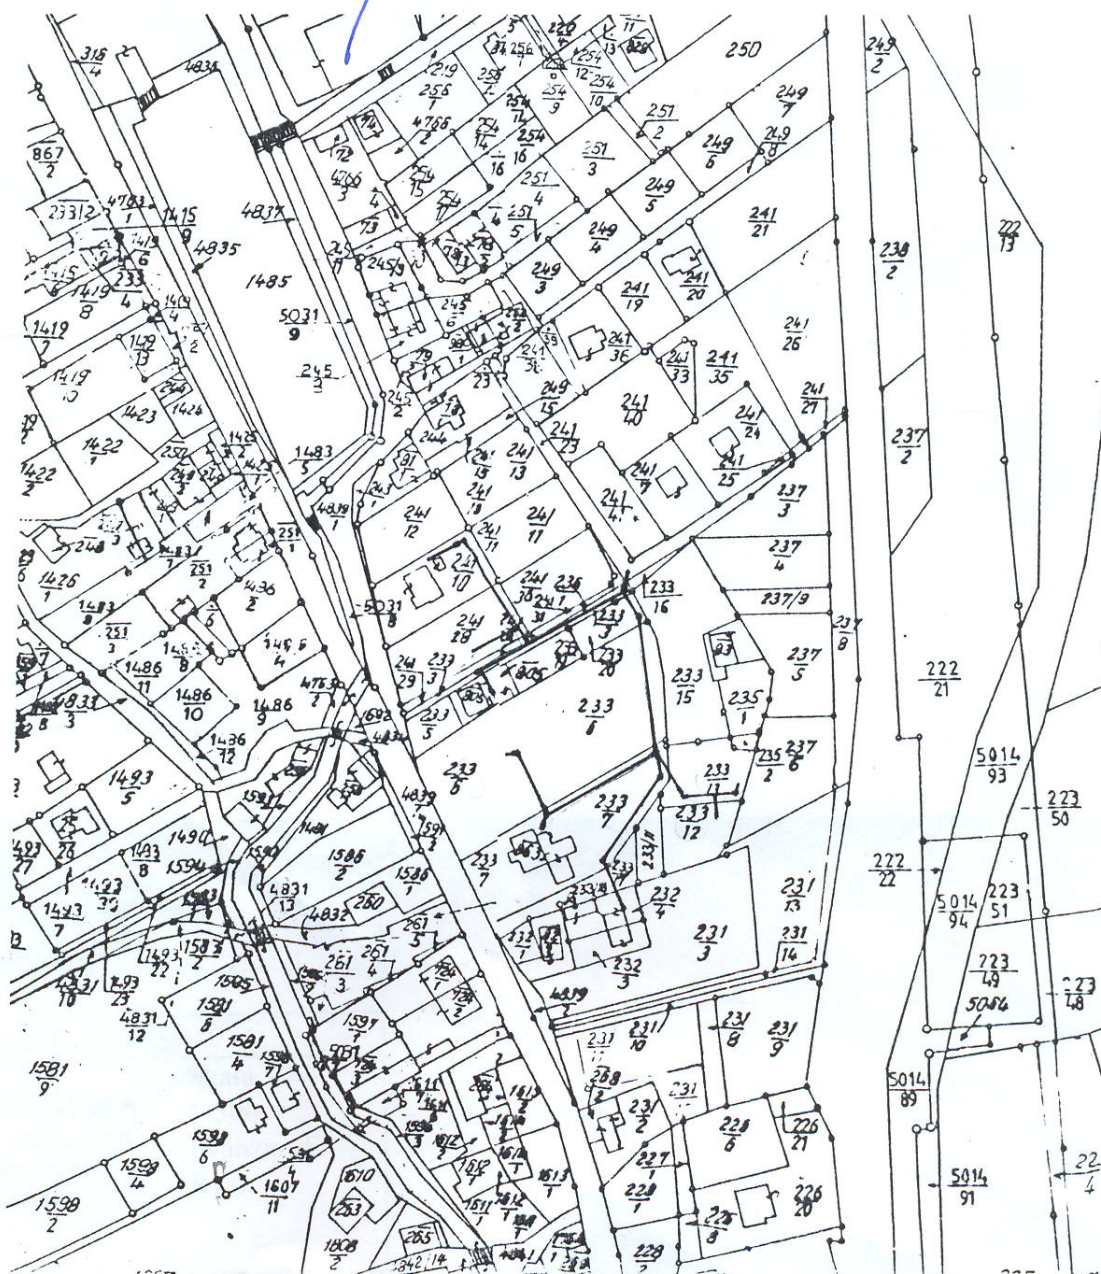

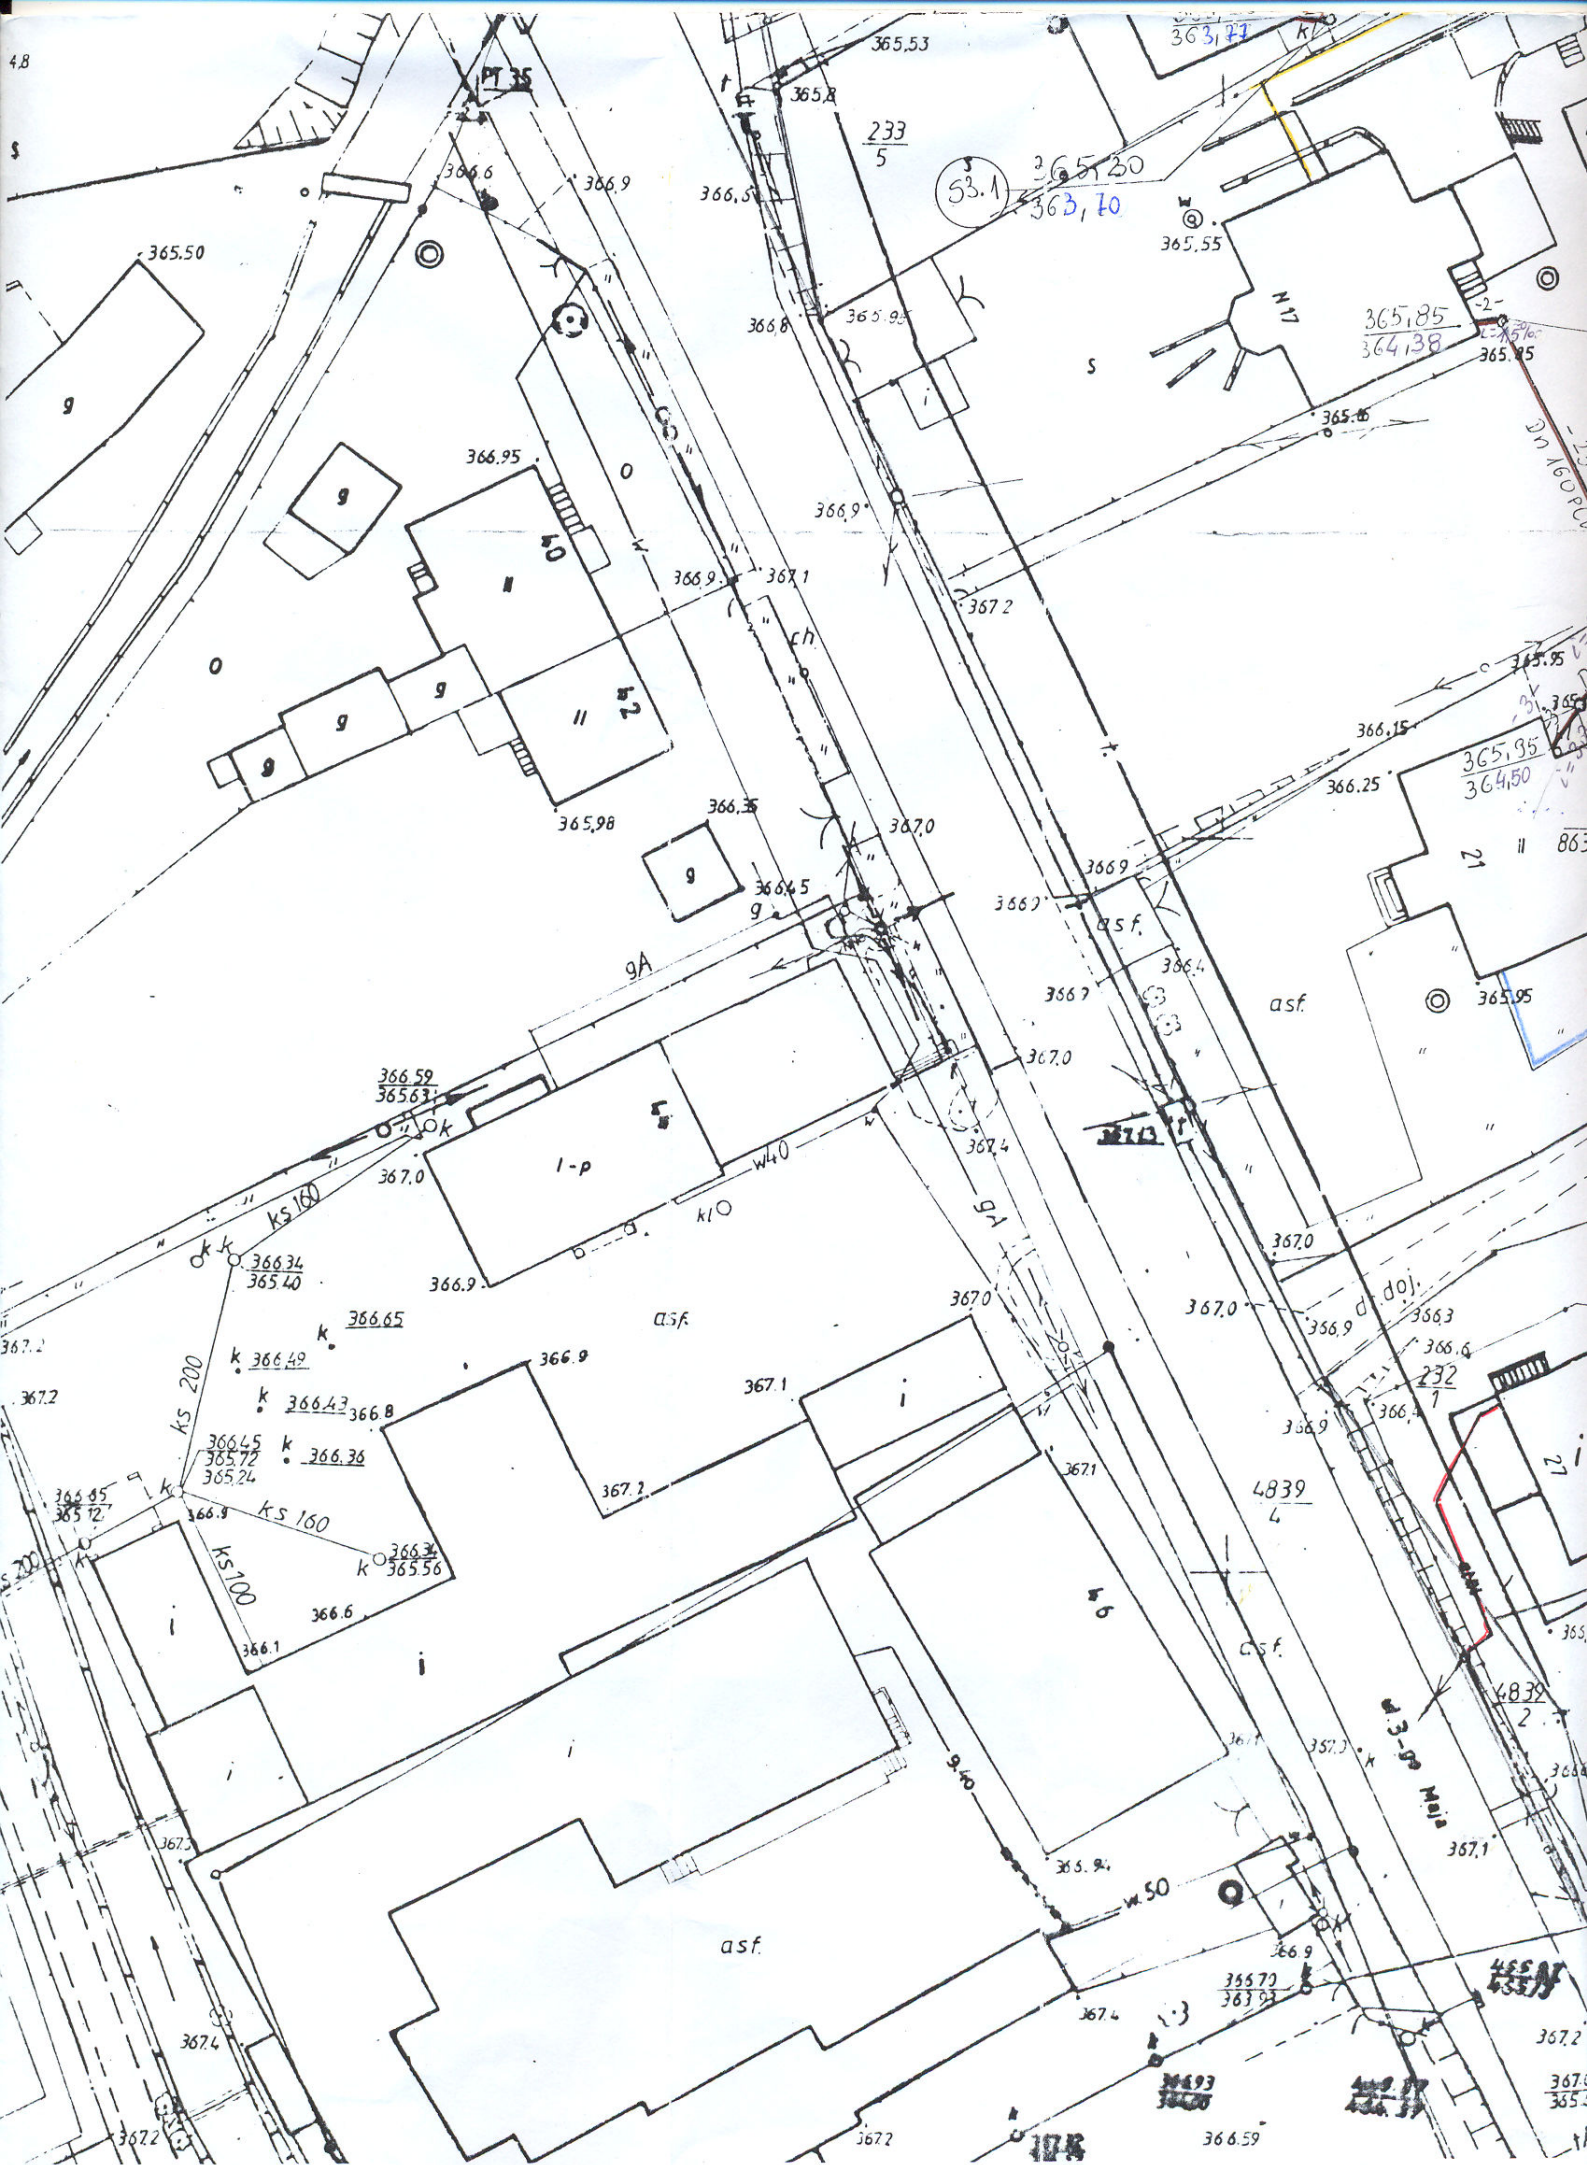

STAROSTWO POWIATOWE

ENION Spółka Akcyjna Oddział w Białymostku
Białostocka Energetyka
Rejon Dystrybucji Cieszyń
43-400 Cieszyń, ul. Frysztańska 50
NIP 675-000-12-25 REGON: 350626576-00086
tel. (033) 857 26 00, fax (033) 857 27 02

Przez określony na planie teren
przebiegają podziemne linie
elektroenergetyczne

— ENN — linie kablowe n.n.
— S — linie kablowe S.N.

Skrzyżowania i zbliżenia projektowanych
podziemnych urządzeń z kablowymi liniami
elektroenergetycznymi winny być wykonane
zgodnie z zaleceniami N° 018-E-004

UZGODNIENIE
jest ważne 1 rok

06 CZE. 2006

TECHNIK
d/s Eksploatacji
Mirosław Szafar

Obiekt	Sieć kanalizacyjna z przyłączami	
Treść	Projekt zagospodarowania-uzgodnienia	
Adres	Ustron ul. Złota	
Inwestor	Gmina Ustron, Rynek 1, Ustron	
Projektował:	Opracował:	Skala
mgr inż. Jan Wokoski, Mirosławski upr.bud.nr 716/84 UW Katowice		1:500
mgr inż. Lidia Pomatońska 43-450 USTRON, ul. Partyzantów 15 tel. (0-33) 54-49-55		Branża: IS
		Rys. 2a

STAROSTWO POWIATOWE
w Cieszynie
ul. B. 29
43-400 CIESZYN

ENION Spółka Akcyjna Oddział w Bielsku-Białej
Beskidzka Energetyka
Rejon Dystrybucji Cieszyń
43-400 Cieszyń, ul. Frysztańska 50
NIP 675-000-12-25 REGON: 350626576-00036
tel. (033) 857 26 00, fax (033) 857 27 02

Przez określony na planie teren
przebiegają podziemne linie
elektroenergetyczne
-ENN- linie kablowe n.n.

Skrzyżowania i zbliżenia projektowanych
podziemnych urządzeń z kablowymi liniami
elektroenergetycznymi winny być wykonane
zgodnie z normą N SEP-E-004

UZGODNIENIE
jest ważne 1 rok

l-n 06 CZE. 2006

TECHNIK
d/s Elektroinstalacji
Miroslaw Szatler

Górnośląska Spółka Gazownictwa Sp. z o.o.
w Zabrze
Oddział Zakład Gazowniczy w Zabrze
Rejon Gazowniczy w Bielsku-Białej
ROZDZIELNIA GAZU SKOCZÓW
Punkt Obsługi Klienta w Ustroniu
43-450 Ustroń, ul. Jana Wantuły 47
NIP 648-23-70-513 tel. 854 20 19, 854 22 29

1. KOLOREM ŻÓŁTYM WKREŚLONO
ORIENTACYJNY PRZEBIEG GAZOCIĄGU
ŚR-PRĘŻNEGO

2. Nanki uzupełnienie
zawiera piśmo:

B8/N/918/06/440-112/2006
17.06.2006
Pracownik Techniczny
Punktu Obsługi Klienta w Ustroniu

ORYGINAŁ

STAROSTA CIESZYŃSKI
Wydział Geodezji, Kartografii i Katastru

Kopia z mapy zasadniczej
przyjętych do państwowego zasobu geodezyjnego
i kartograficznego
w dniu

Niniejszy

DO

mięscowość

skala 1: 500

zam. 46.9430


Obiekt	Sieć kanalizacyjna z przyłączami	
Treść	Projekt zagospodarowania-uzgodnienia	
Adres	Ustroń ul. Żłota	
Inwestor	Gmina Ustroń, Rynek 1, Ustroń	
Projektował:	Opracował:	

Skala
1:500
Branża: IS
Rys.
2b

mgr inż. Jan Wojciech Mrozowski
upr. bud. nr 716/04 UW Katowice

Lidia PONIATOWSKA
mgr inż. urządzeń sanitarnych
43-450 USTRON, ul. Partyzantów 15
tel. (0-33) 54-49-55

zgodnie z art. 18 ustawy z dnia 17 maja 1989r.
o geodezję i kartografię (t.j. Dz. U. nr 100,
1086 z 2000r. z późn. zm.) rozpowszechnianie,
prowadzenie oraz reprodukcję w celu
rozpowszechniania i rozprowadzania niniejszej
/wymaga zezwolenia Starosty Cieszyńskiego/

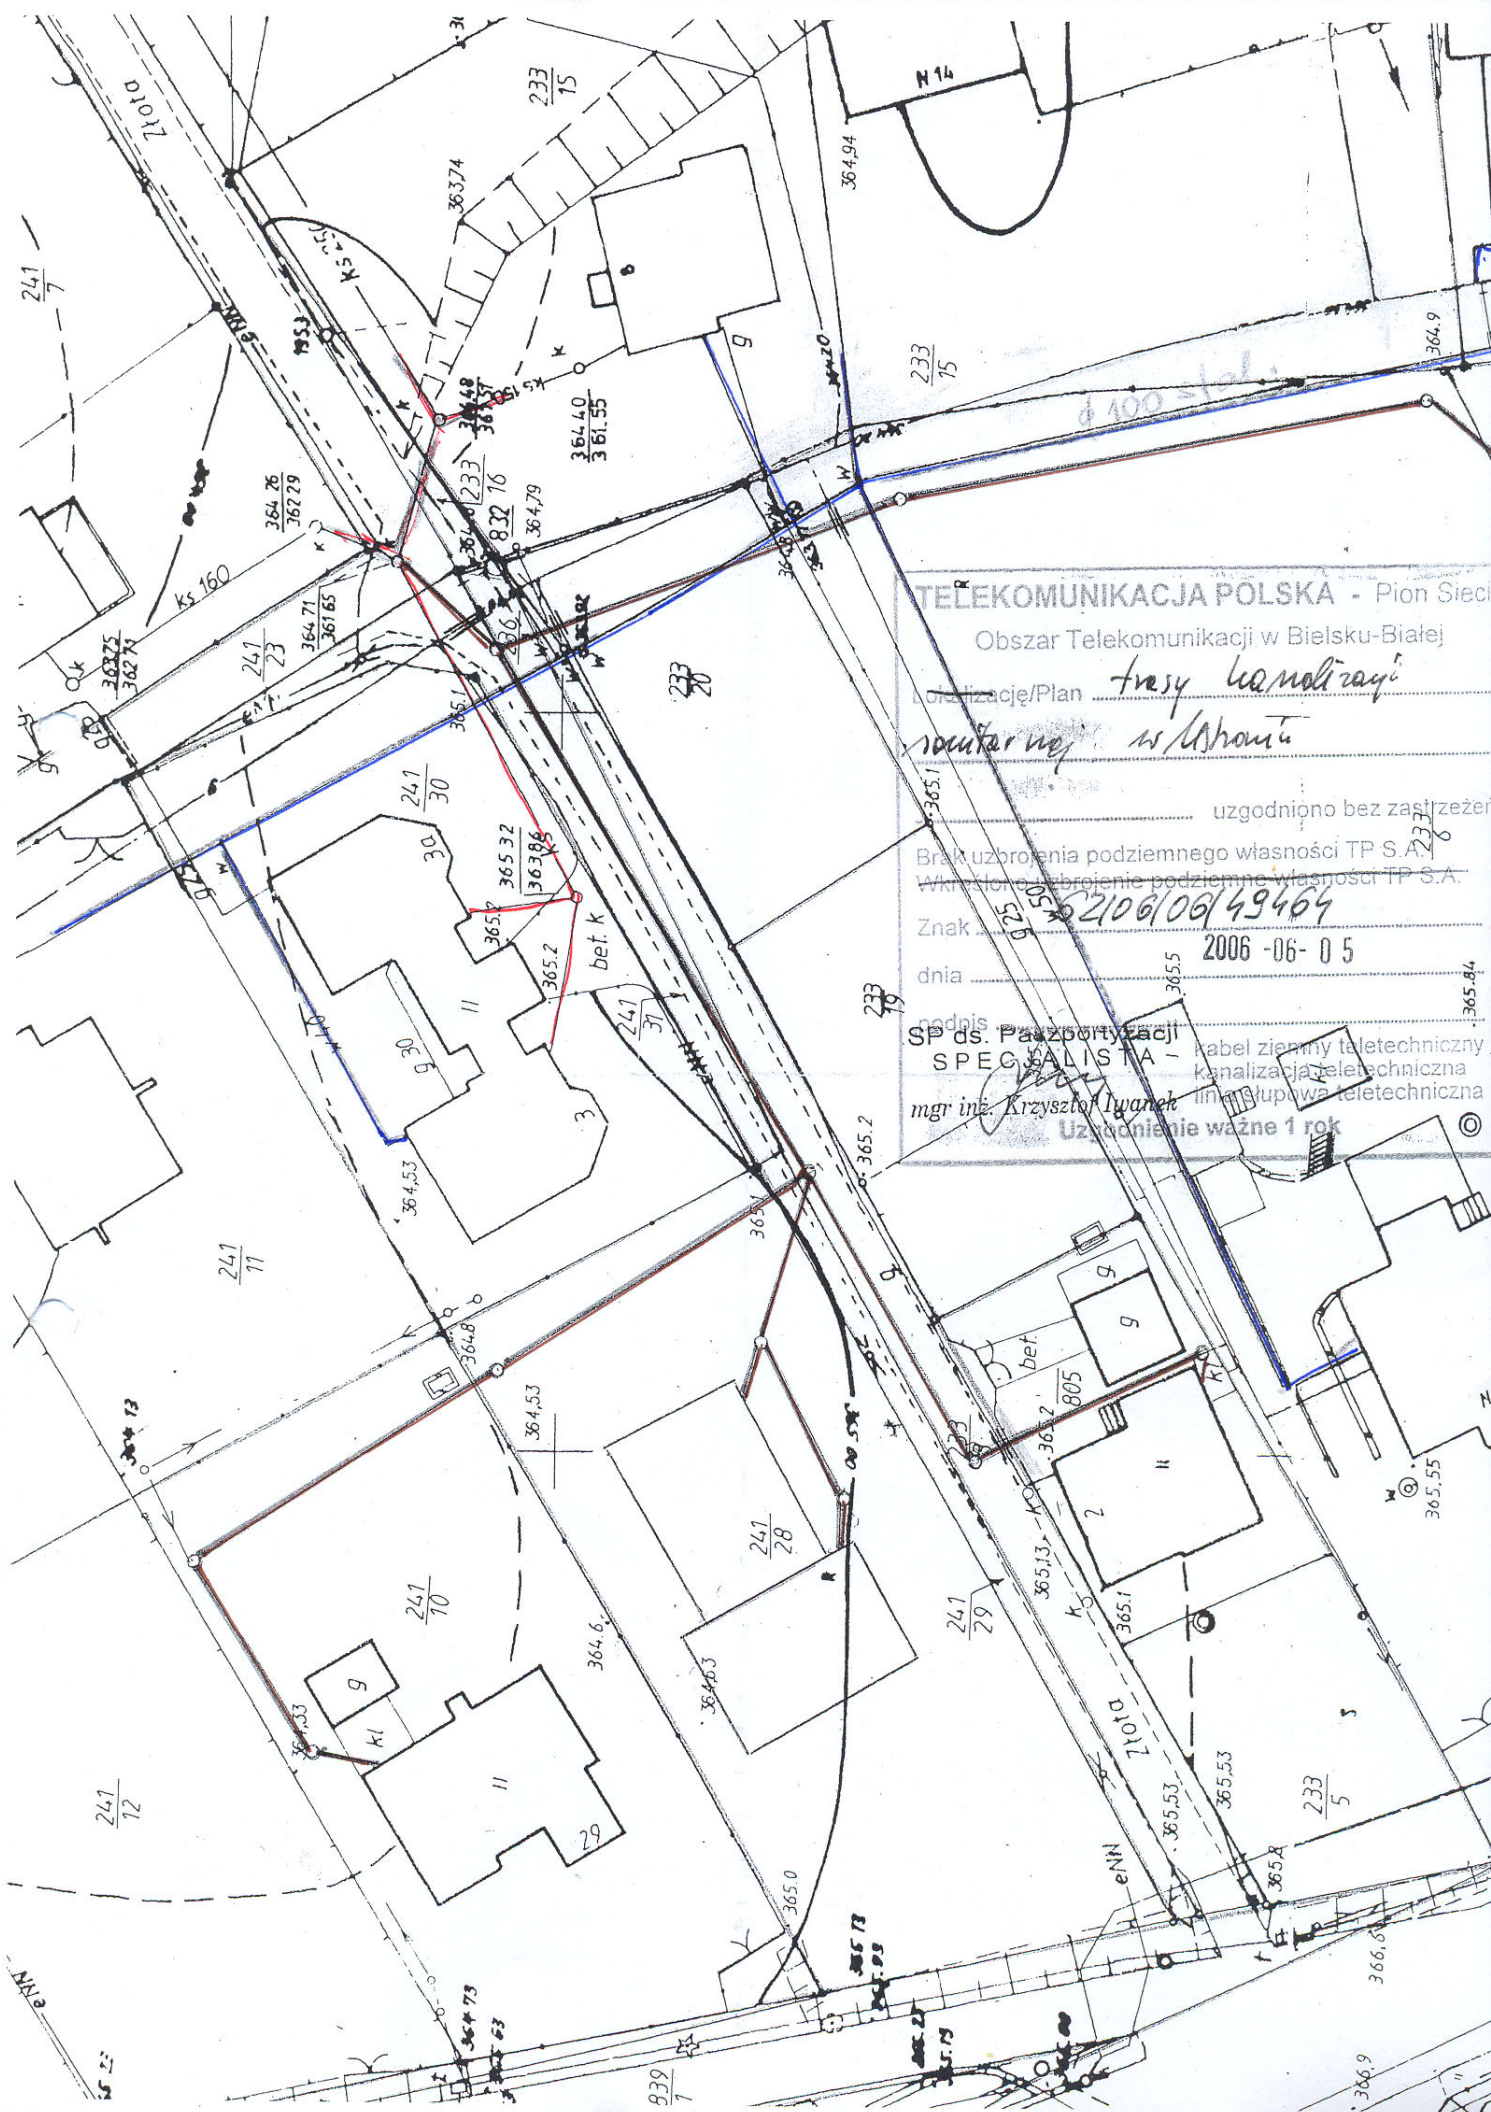

TELEKOMUNIKACJA POLSKA - Pion Sieci

Obszar Telekomunikacji w Bielsku-Białej

Obszar Telekomunikacji w Skrajnie
Lokalizację/Plan trasy komunikacji
rocznik woj. w/ Wschodni

uzgodniono bez zastrzeżeń

Brak uzbrojenia podziemnego własności TP S.A.

Brak uzbrojenia podziemnego własności TP S.A.
Wklesione uzbrojenie podziemne własności TP S.A.

Znak 2106/06/93409

2006 -06- 05

dnia 30.05.2008

SP ds. Październik
SPECIALISTA -

SPECIALISTA

mgr inż. Krzysztof Iwanek


kabel ziemny teletechniczny

kanalizacja teletechniczna

linia słupowa teletechniczna

Ubezpieczenie ważne 1 rok

Skala
1:500
Branża: IS
Rys.
2c

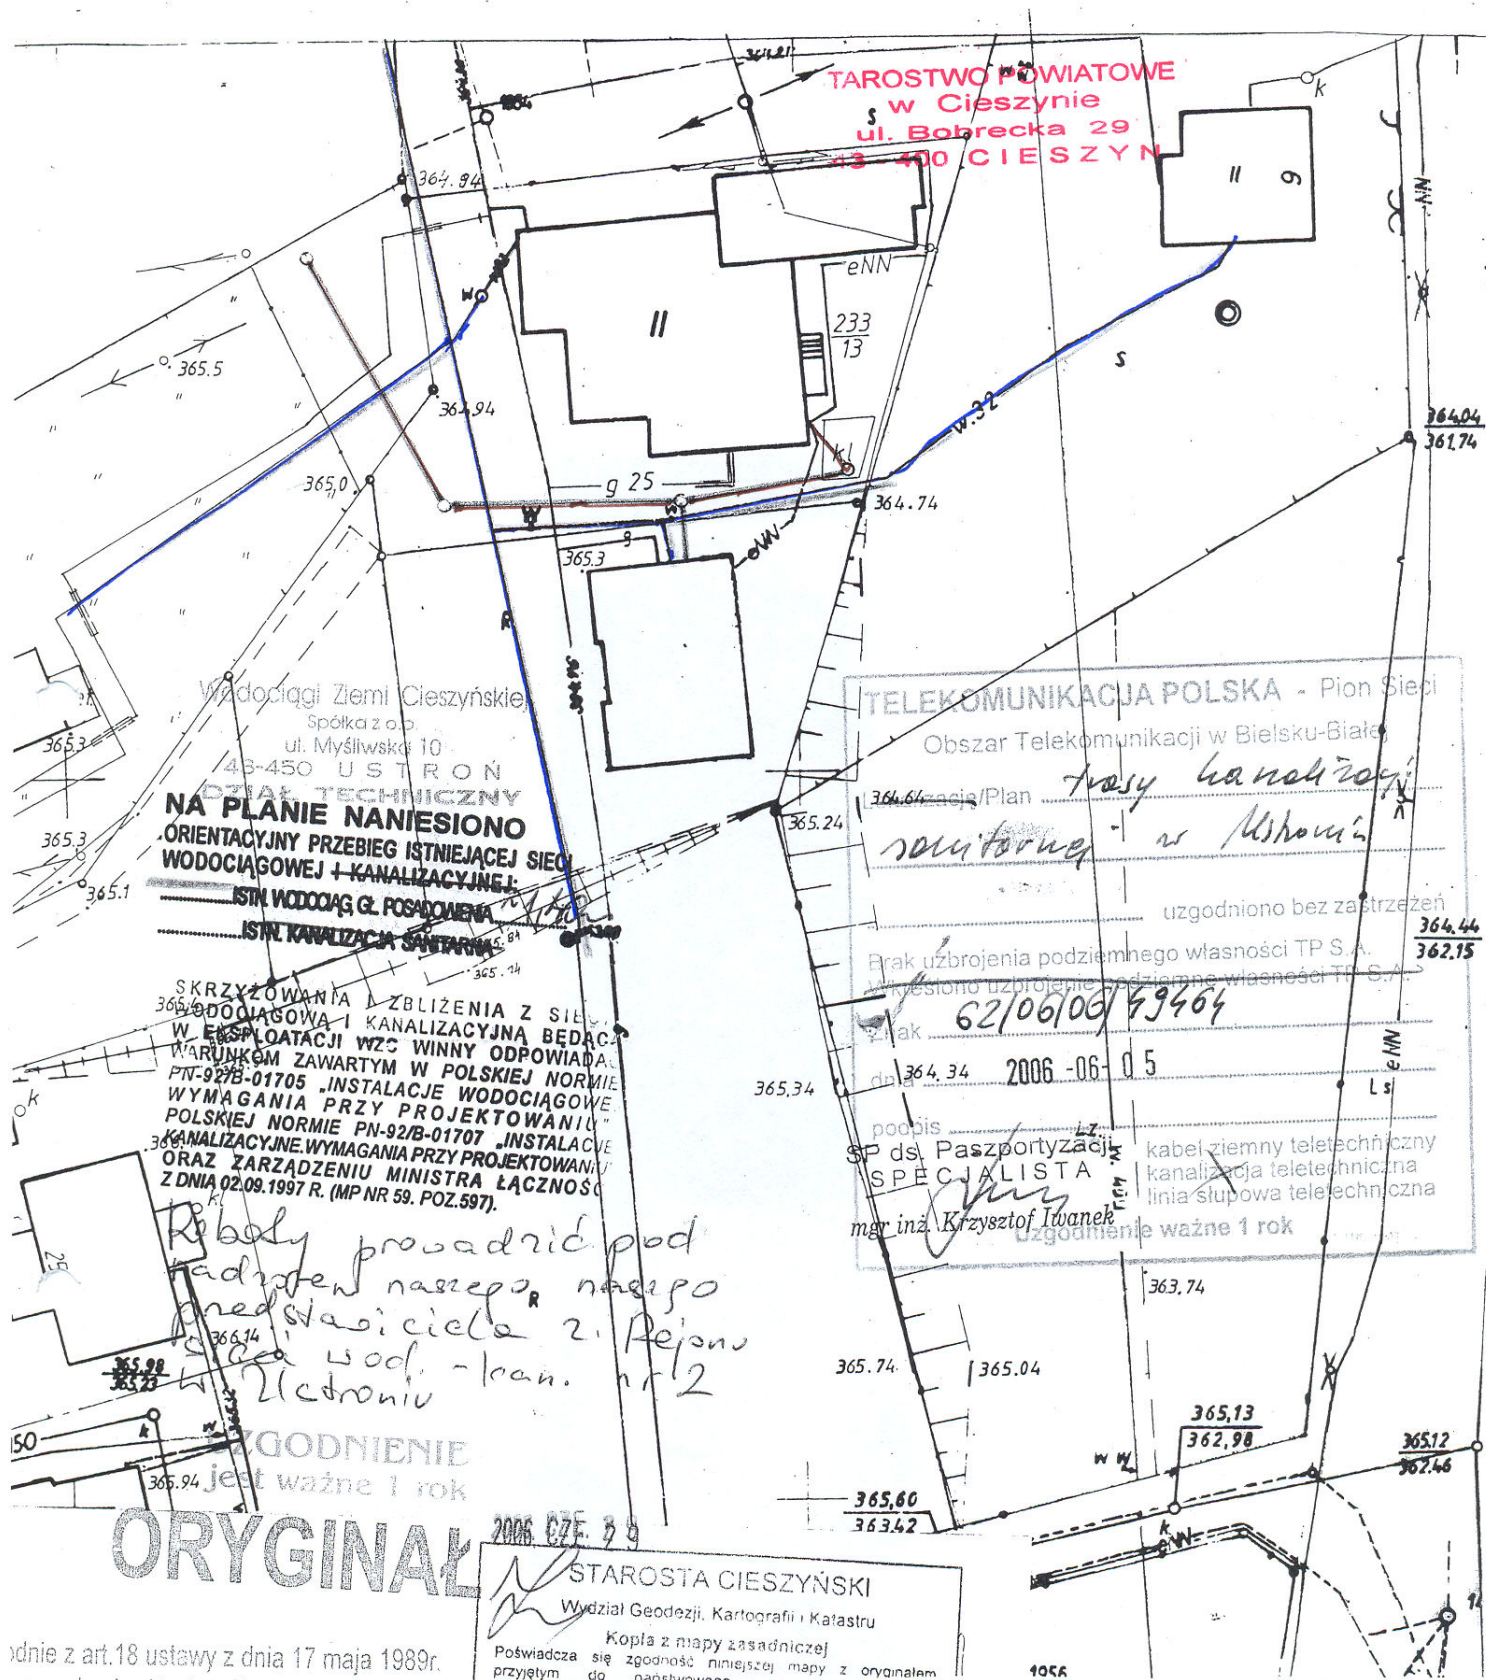

zgodnie z art.18 ustawy z dnia 17 maja 1989r.
o geodezję i kartografię (t.j. Dz.U. nr 100,
1086 z 2000r. z późn.zm.) rozpowszechnianie,
prowadzenie oraz reprodukcję w celu
rozpowszechniania i rozprowadzania niniejszej
wymaga zezwolenia Starosty Cieszyńskiego

mgr inż. Jan Wołoszowski
mgr inż. uzgodnień sanitarnych
43-450 USTRON ul. Partyzantów 15
tel. (0-33) 54-40 55

Lidia PONIATOWSKA
mgr inż. uzgodnień sanitarnych
43-450 USTRON ul. Partyzantów 15
tel. (0-33) 54-40 55

Obiekt	Sieć kanalizacyjna z przyłączami	
Treść	Projekt zagospodarowania-uzgodnienia	
Adres	Ustron ul. Złota	
Inwestor	Gmina Ustron, Rynek 1, Ustron	
Projektował:	Opracował:	Skala
		1:500
		Branża: IS
		Rys.
		2d