


1

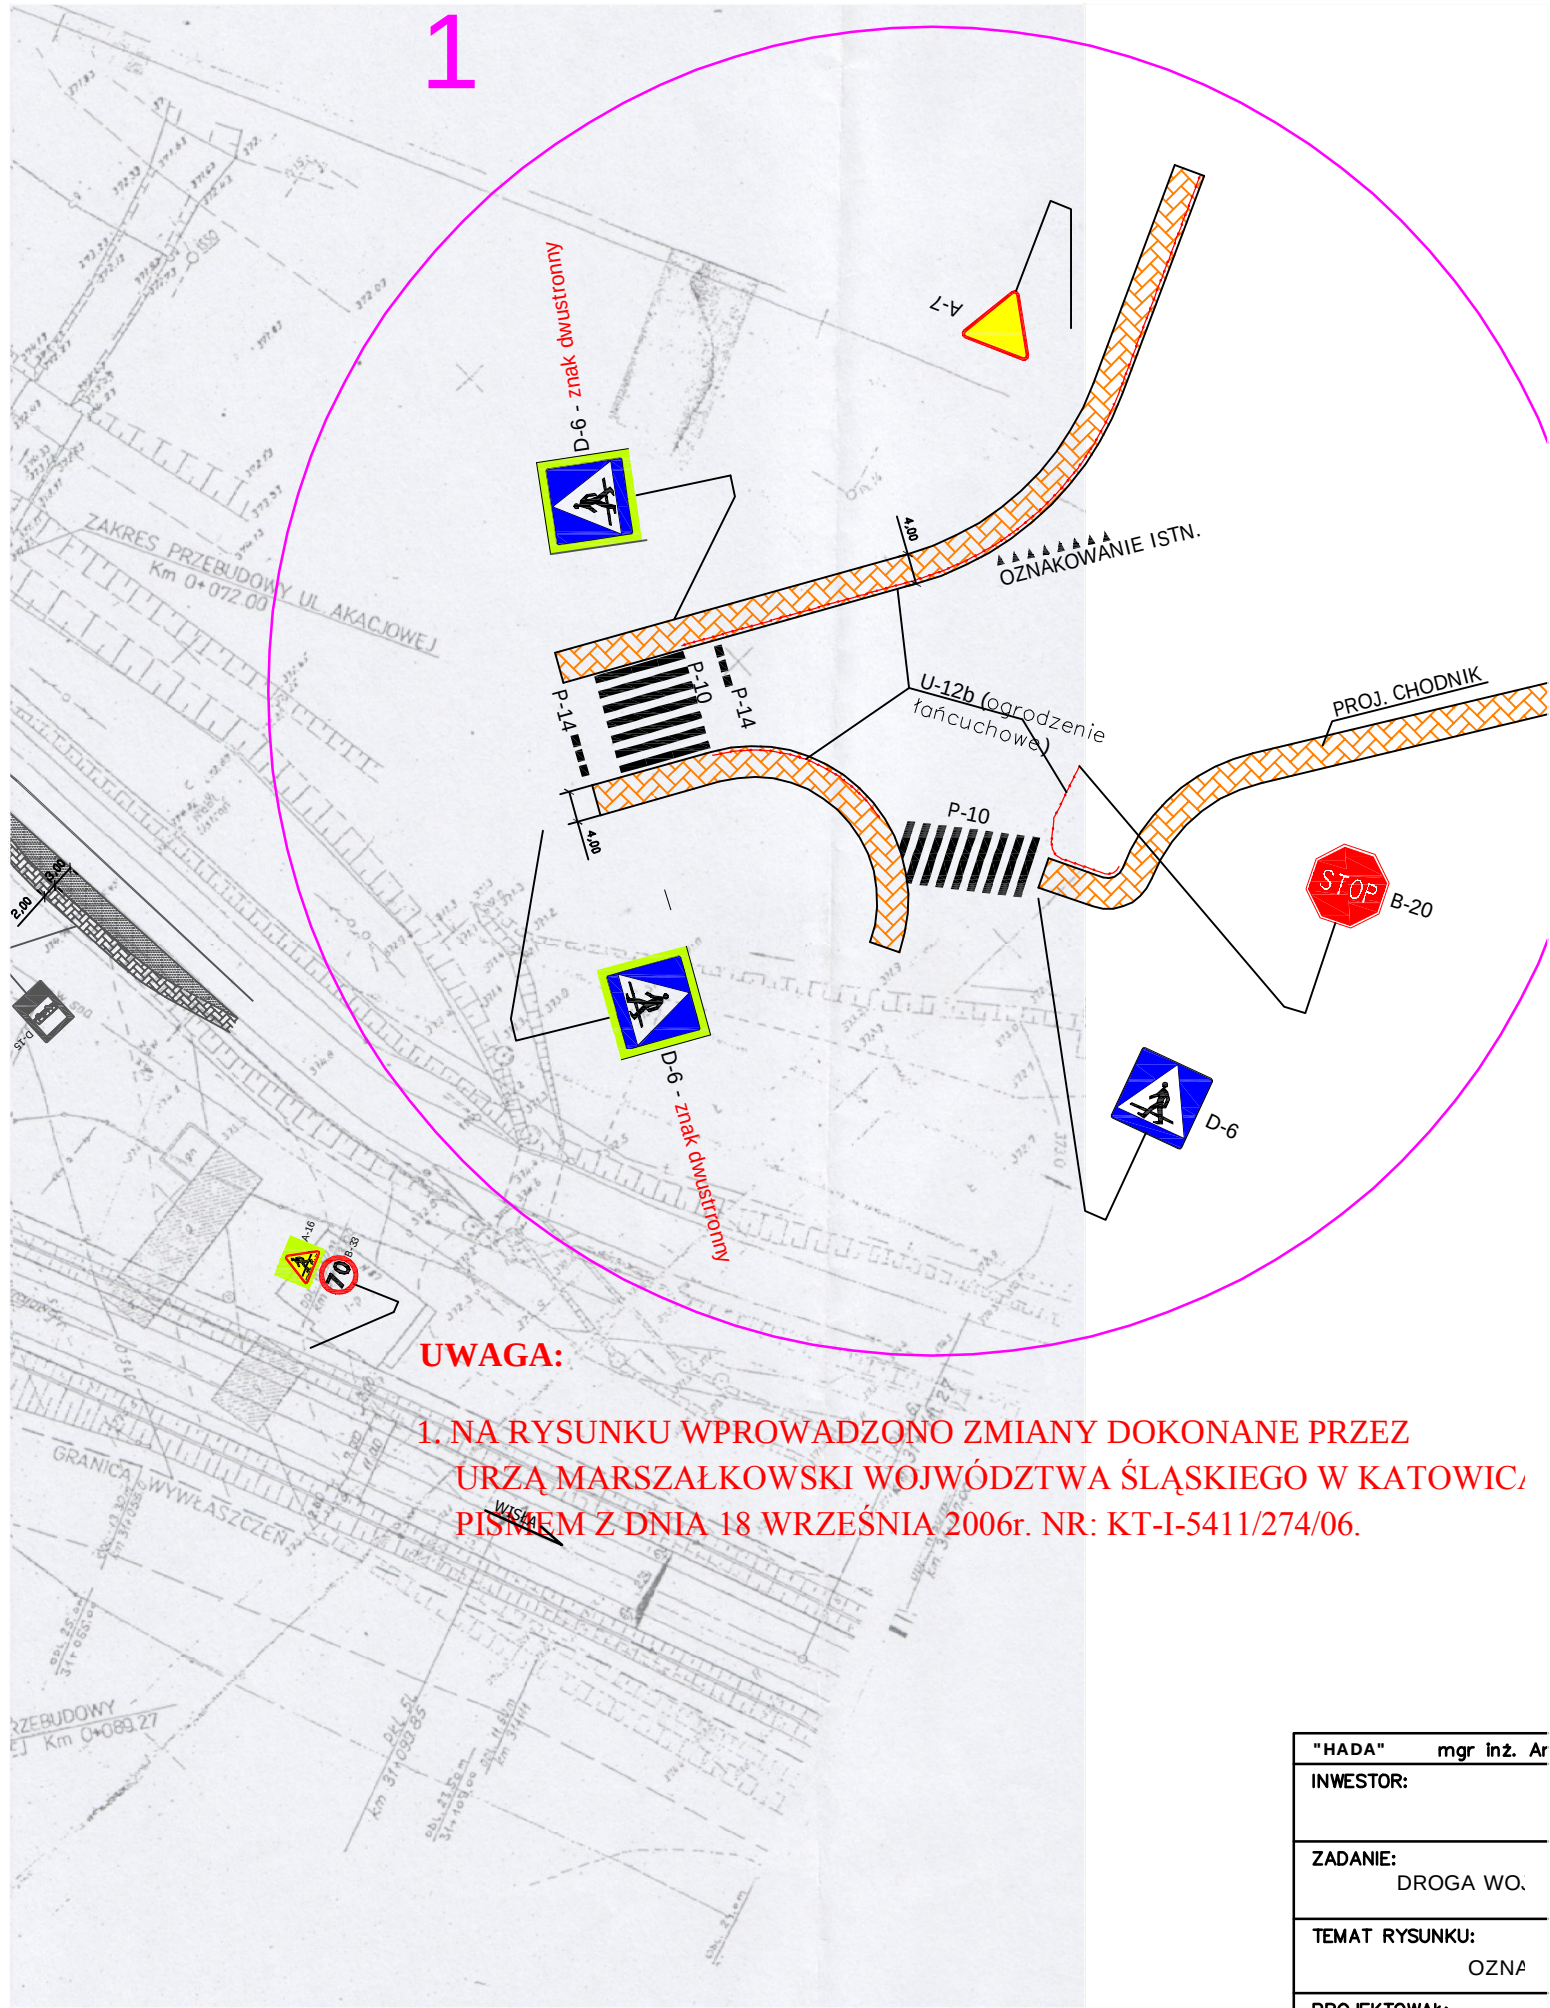

UWAGA:

1. NA RYSUNKU WPROWADZONO ZMIANY DOKONANE PRZEZ
URZĄD MARSZAŁKOWSKI WOJEWÓDZTWA ŚLĄSKIEGO W KATOWIC,
PISMEM Z DNIA 18 WRZEŚNIA 2006r. NR: KT-I-5411/274/06.

"HADA"	mgr inż. Ar
INWESTOR:	
ZADANIE:	DROGA WO.
TEMAT RYSUNKU:	OZNA
PROJEKTOWAŁ:	Mgr inż. Antoni Dy upr. bud. WZDP-20-212/3/3