


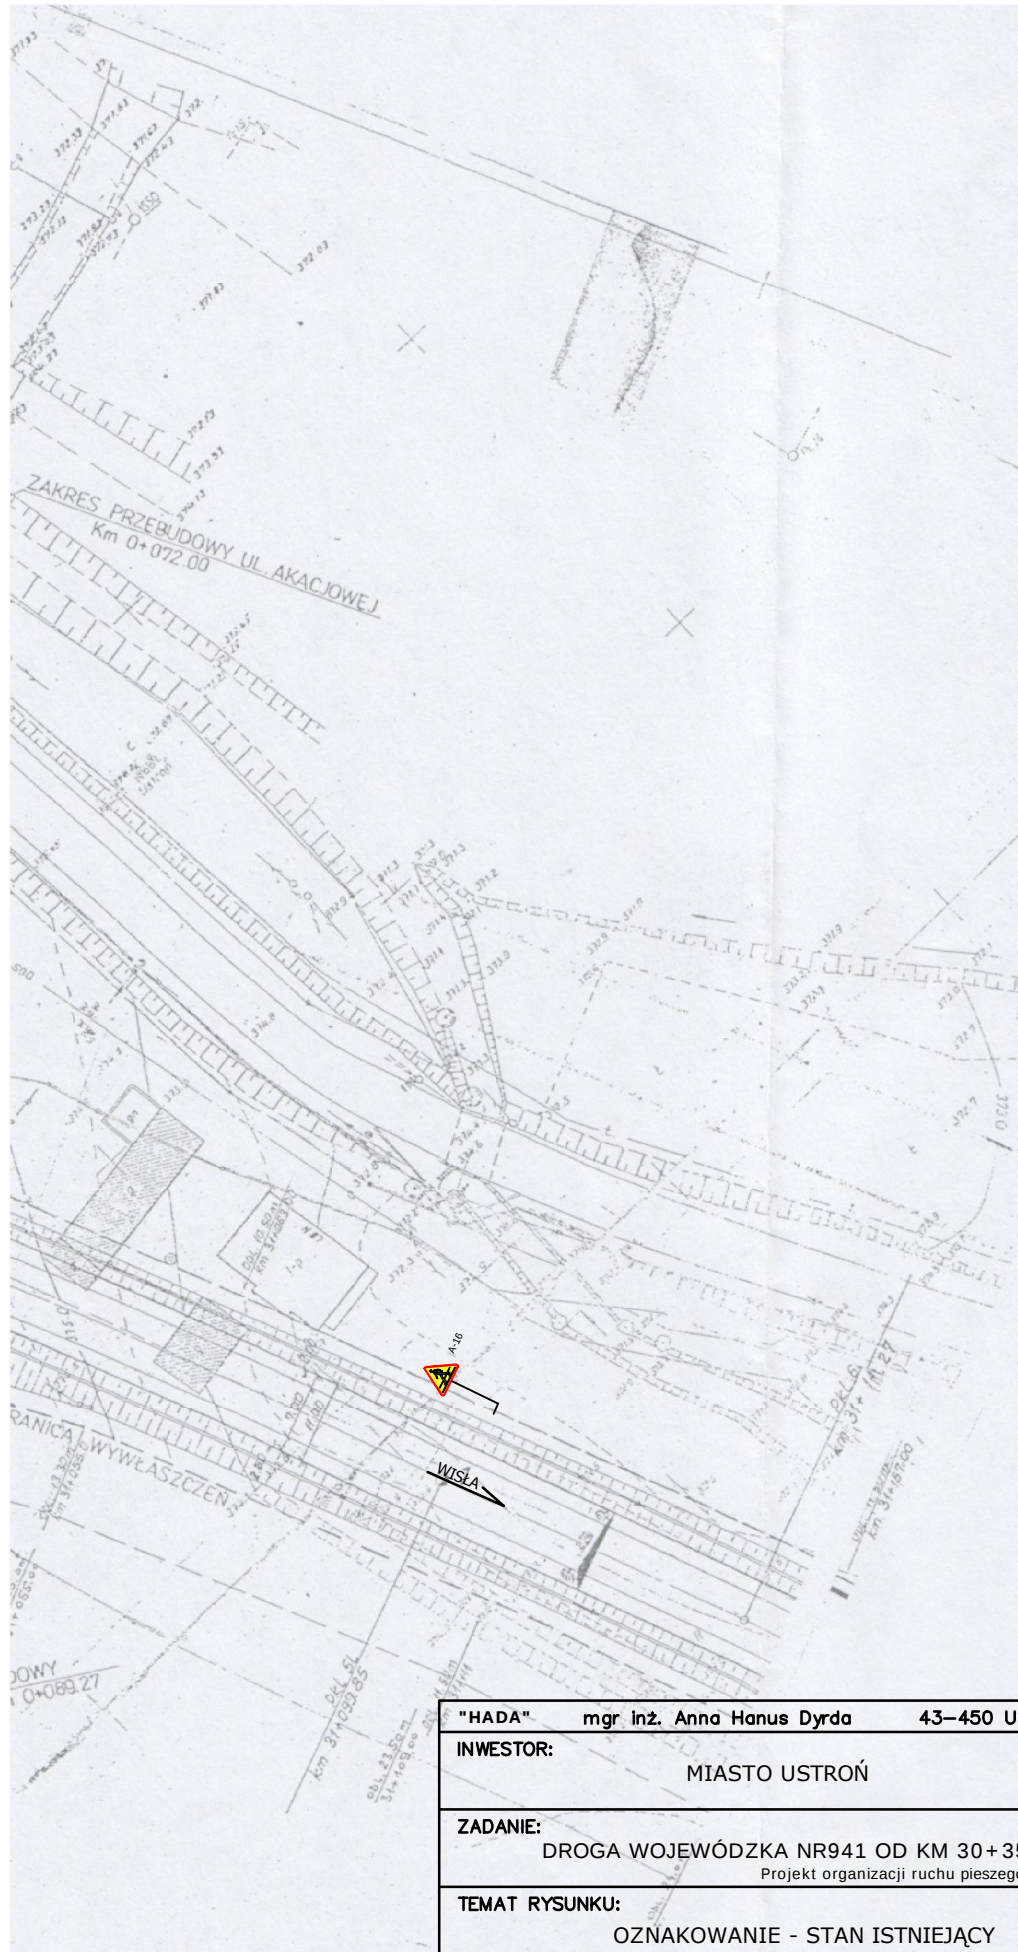

"HADA" mgr inż. Anna Hanus Dyrda 43-450 USTRÓŃ ul. Daszyńskiego 19 tel./fax 033/854 2575	
INWESTOR: MIASTO USTRÓŃ	
ZADANIE: DROGA WOJEWÓDZKA NR941 OD KM 30+350 DO KM 31+100 Projekt organizacji ruchu pieszego	SKALA: 1:1000 DATA: MAJ 2006r.
TEMAT RYSUNKU: OZNAKOWANIE - STAN ISTNIEJĄCY	NR RYS.: 2
PROJEKTOWAŁ: Mgr inż. Antoni Dyrda upr. bud. WZDP-20-212/3/329/66	FAZA OPRACOWANIA: PROJEKT BUDOWLANY