



PRZEPUST W CIĄGU ODCINKA E–F FI=1200; L=7,50m

WIDOK Z BOKU


SKALA 1:50

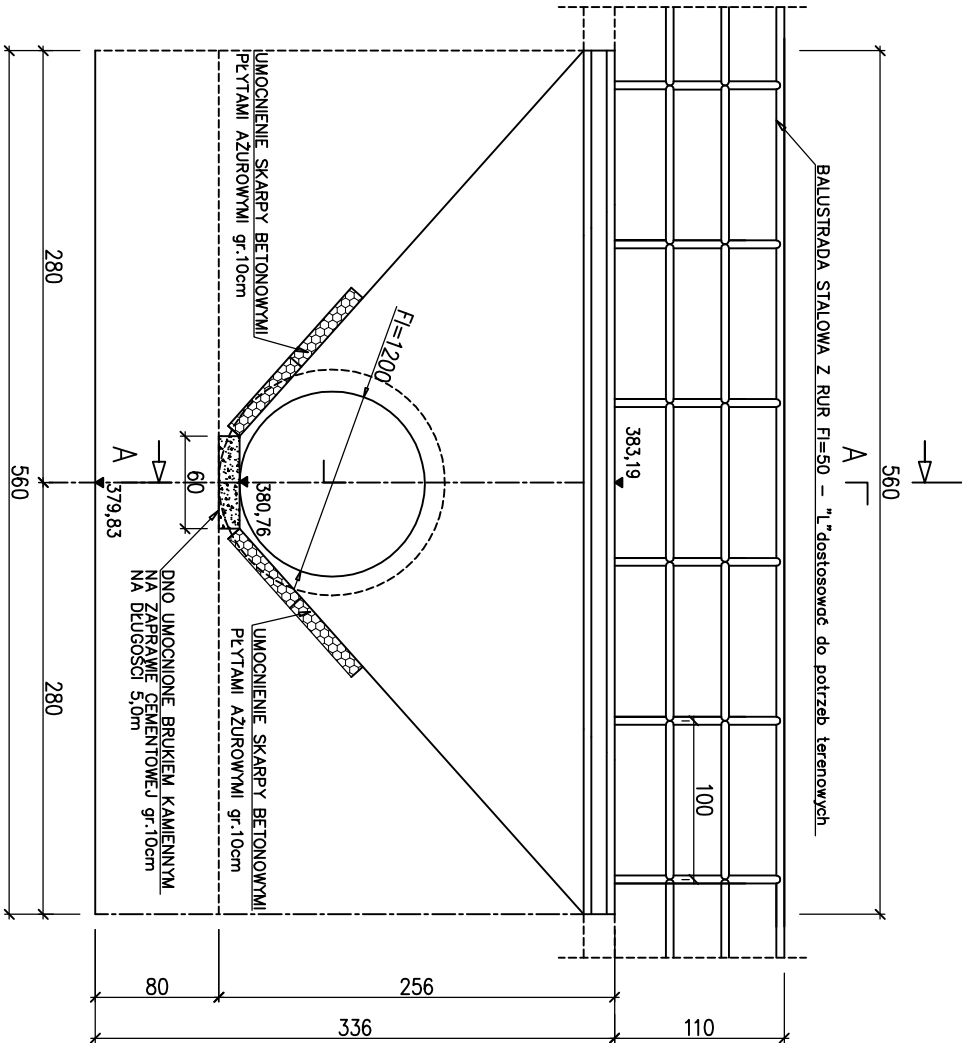

A–A
SKALA 1:50

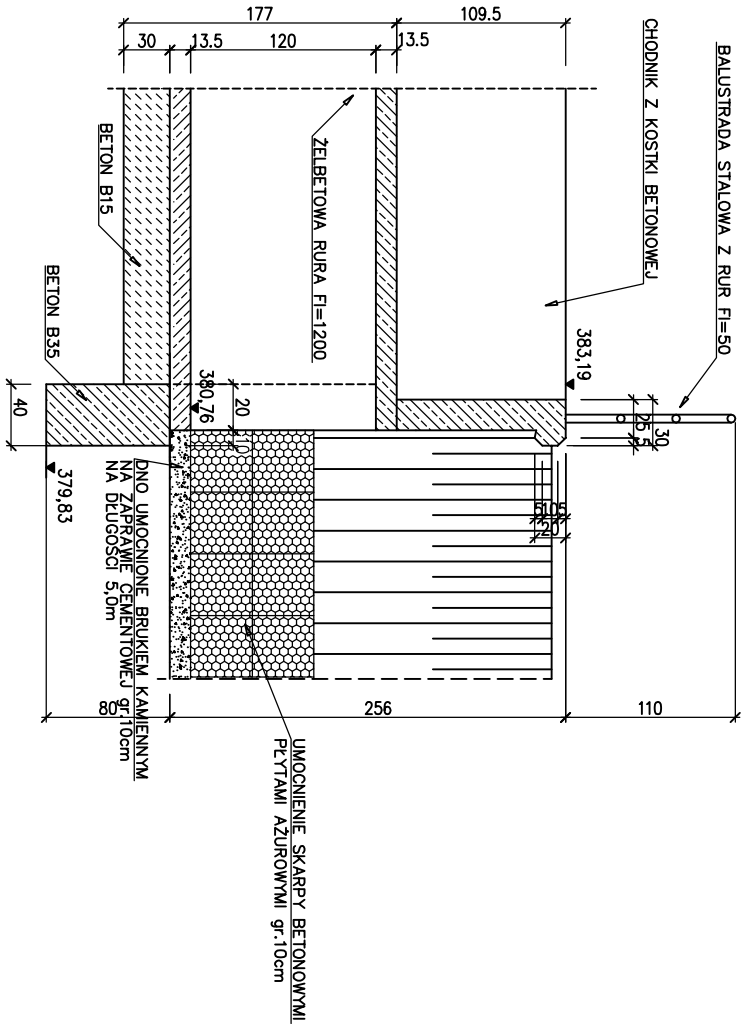

SKANALIZOWANIE ROWU PRZYDROŻNEGO W ULICY DROZDÓW
SKALA 1:50

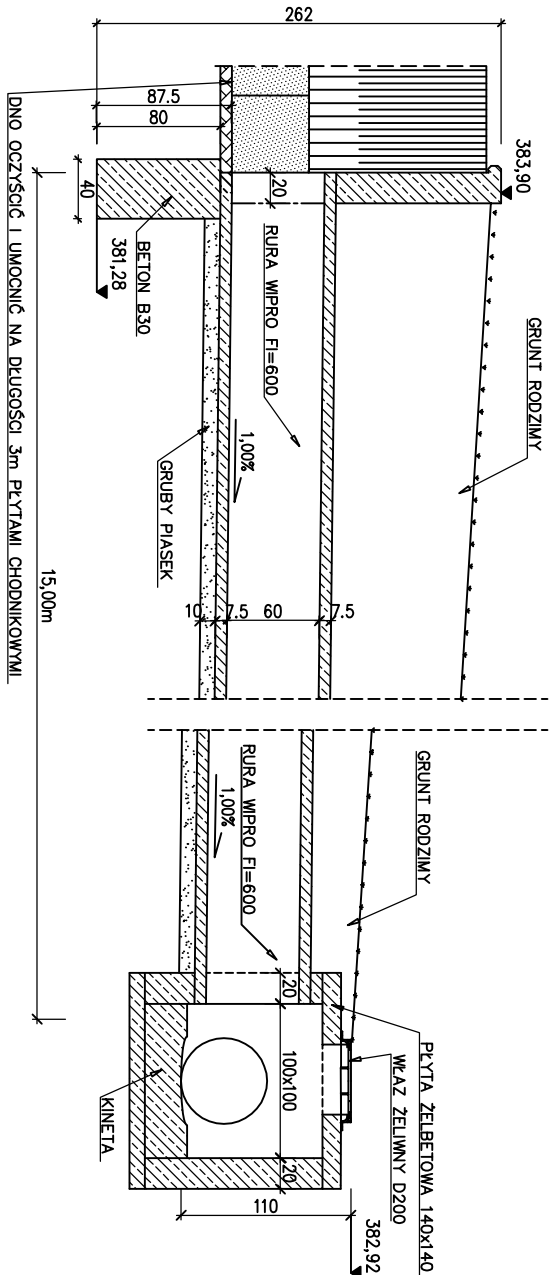

"Hada" mgr inż. Anna Hannus-Dyrda		43-450 USTRON ul. Daszyńskiego 19		tel./fax 033/8542575	
INWESTOR:					
MIASTO USTRON					
ZADANIE:				SKALA:	
PROJEKT ORGANIZACJI RUCHU PIESZEGO DROGA WOJEWÓDZKA NR941 OD KM 30+350 DO KM 31+100				1:50	
				DATA: październik 2006	
TEMAT RYS.:				NR RYS.:	
PRZEPUSTY				5	
PROJEKTOWAŁ:		OPRACOWAŁA:		FAZA OPRACOWANIA:	
Mgr. inż. Antoni DYRDA		Renata TOMASZKO		DOKUMENTACJA BUDOWLANA	
upr. bud. WZDP-20-212/3/329/66					
SPRAWDZIŁA:					
Mgr. inż. Anna HANUS-DYRDA					
upr. bud. WZDP-20-212/3/328/66					