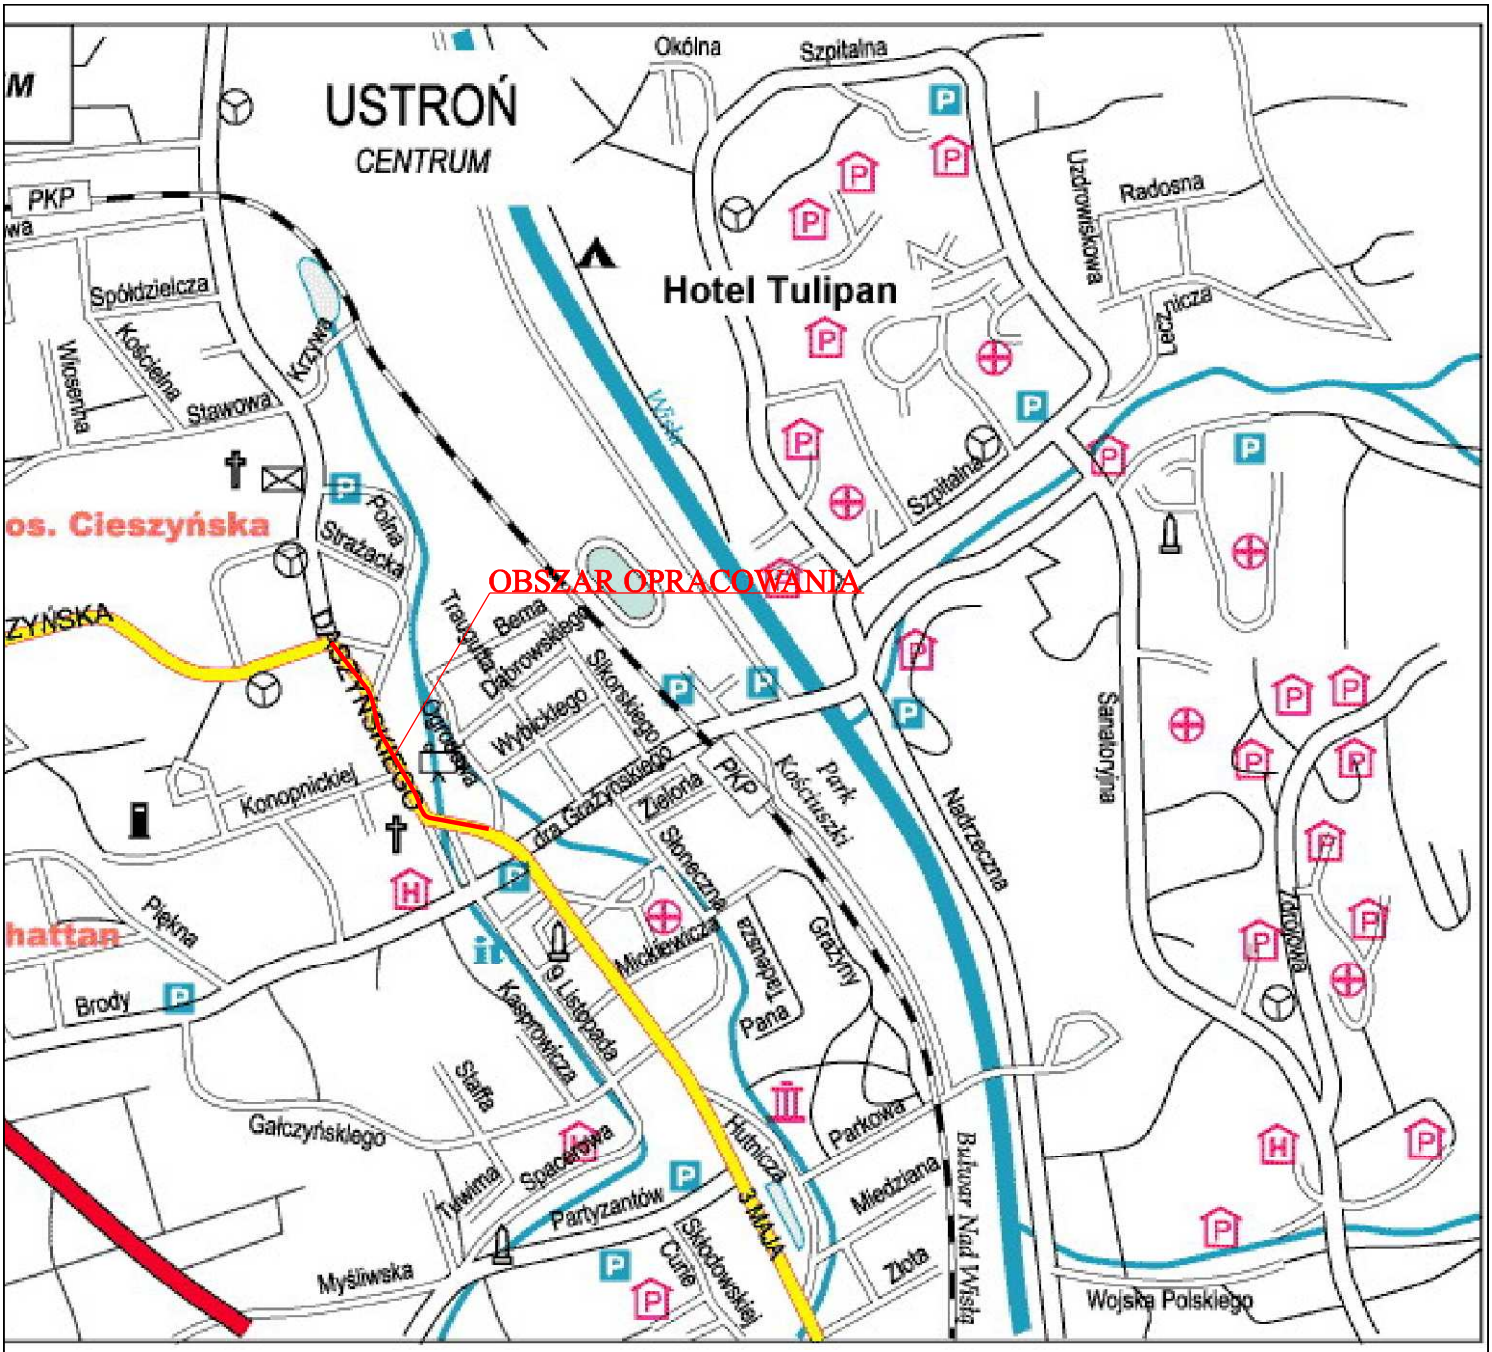

FIRMA PROJEKTOWA mgr inż. Janusz Książek ul. Doliny Miętusiej 27/46 43-316 Bielsko Biala tel/fax 818 66 92	temat: PROJEKT REMONTU FRAGMENTU UL.DASZYŃSKIEGO W REJONIE PAWILONÓW HANDLOWYCH WRAZ Z ODWODNIENIEM, SKABLOWANIEMI LINII ENERGETYCZNEJ I PRZEBUDOWĄ OŚWIETLENIA			
treść: ORIENTACJA				
zespol autorski:	nr. uprawnień:	branża:	faza:	skala:
mgr inż. Janusz Książek	UAN-VI-1227/64/88	drogowa		
				nr rys