


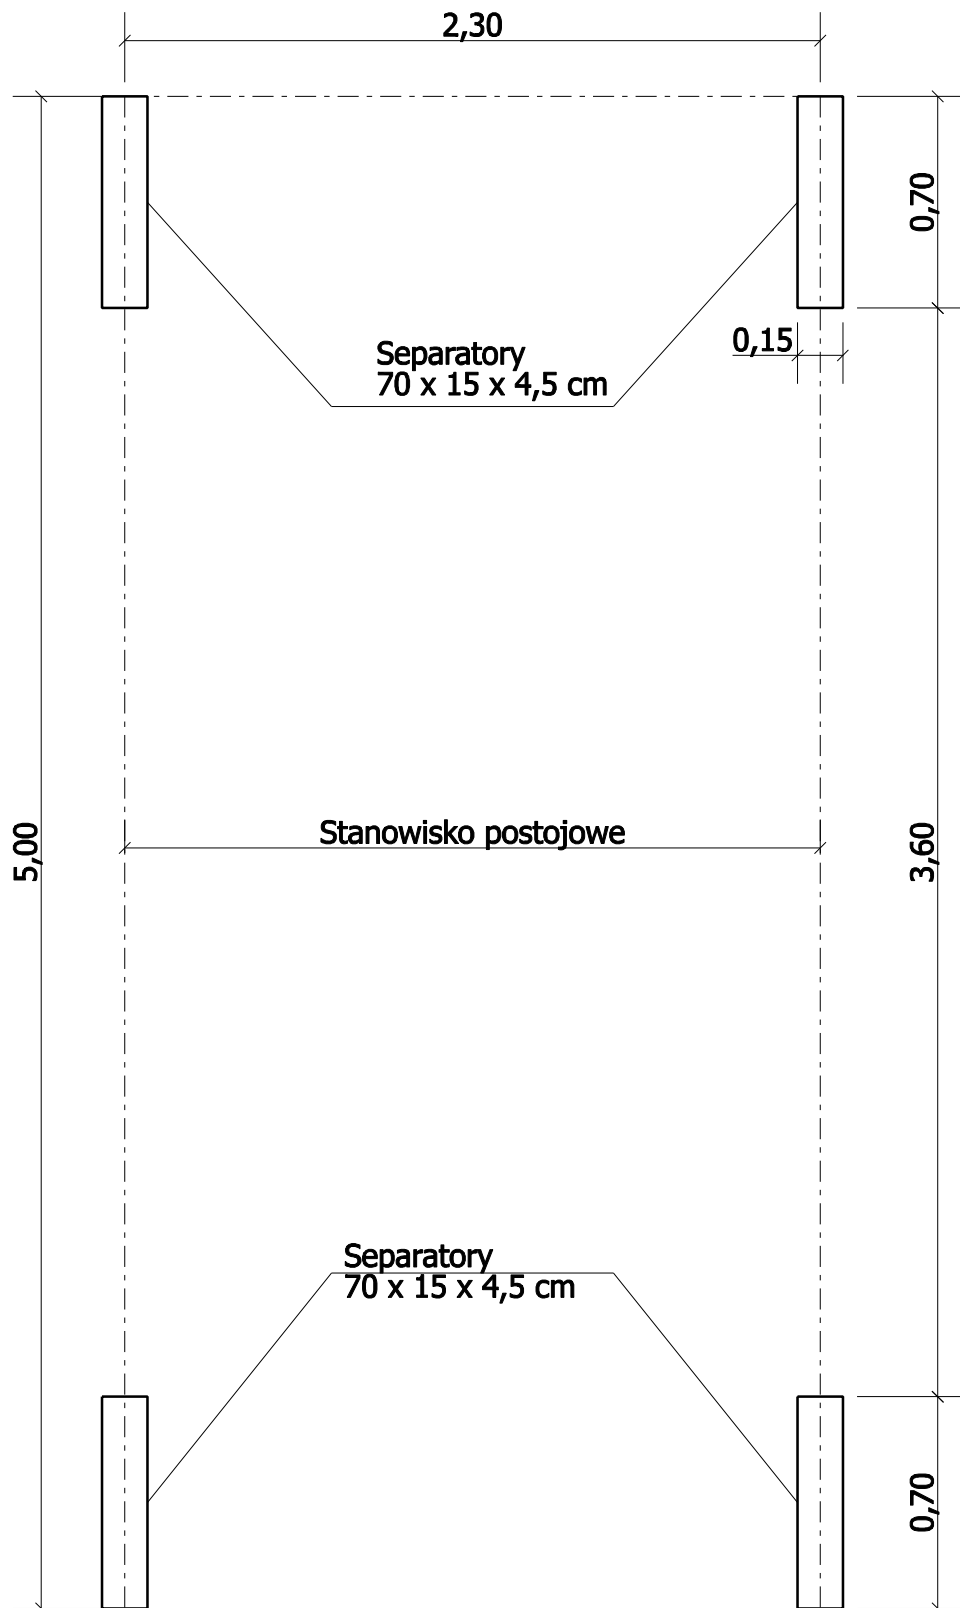

FIRMA PROJEKTOWA
mgr inż. Janusz Książek
ul. Doliny Miętusiej 27/46
43-316 Bielsko Biala
tel/fax 818 66 92

temat: ANEKS-PROJEKT REMONTU FRAGMENTU
UL.DASZYŃSKIEGO W REJONIE PAWILONÓW
HANDLOWYCH WRAZ Z ODWODNIENIEM,
SKABLOWANIEMI LINII ENERGETYCZNEJ I
PRZEBUDOWĄ OŚWIETLENIA

treść: Szczegół ułożenia separatorów
wyznaczających stanowiska postojowe

zespół autorski:	nr. uprawnień:	branża:	faza:	skala:
mgr inż. Janusz Książek	UAN-VI-1227/64/88	drogowa		1:25
				nr rys
				4.